



# 1. Чертеж градостроительного плана земельного участка

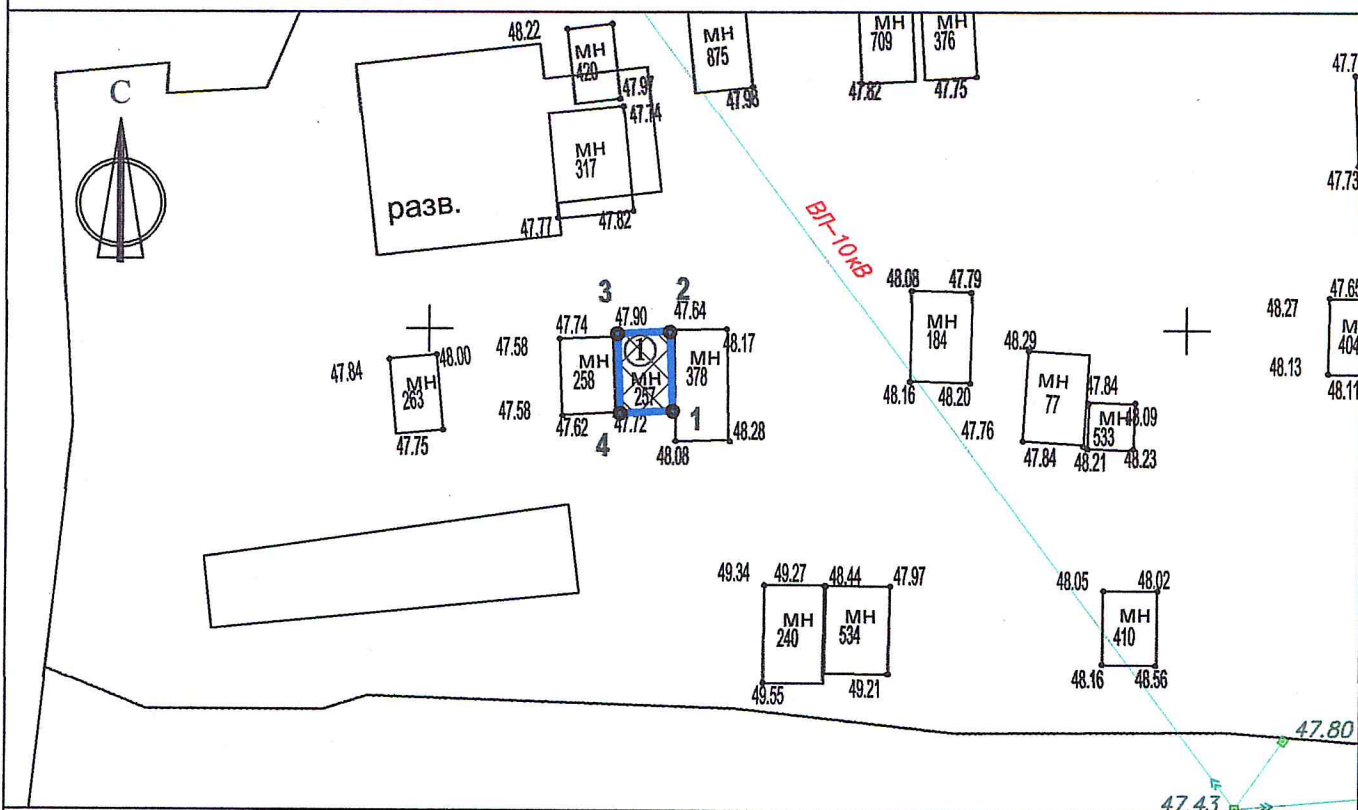

Площадь земельного участка 18 кв.м.

## Условные обозначения:

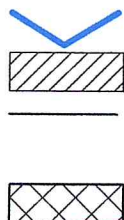

- граница земельного участка;
- охранный зона инженерных коммуникаций;
- минимальные отступы от границ земельного участка в целях определения мест допустимого размещения зданий, строений, сооружений за пределами которых запрещено строительство зданий, строений, сооружений;
- зона возможного строительства (реконструкции) зданий, строений, сооружений;

① - строение;

3

- номер поворотной точки;

- координаты точек поворотных углов земельного участка

N точки	x	y
1	2	3



смотреть пункт градостроительного плана земельного участка "Описание границ земельного участка".

Чертеж градостроительного плана земельного участка разработан на топографической основе, выполненной в 2012г.

МАУ г.Тобольска "Архитектура и градостроительство"  
(дата, наименование организации)

Чертеж градостроительного плана земельного участка разработан 28.03.2019г.

Комитетом градостроительной политики администрации города Тобольска  
(дата, наименование организации)

				Заказчик: Комитет земельных отношений и лесного хозяйства администрации города Тобольска. Местоположение: Тюменская область, городской округ город Тобольск, город Тобольск, поселок Сумкино, улица Водников, участок 8в/257				
И.о.председателя	Жабров П.Ю.		28.03.2019	Градостроительный план земельного участка № RU-72-30-30-00-00000000		СТАДИЯ	ЛИСТ	ЛИСТОВ
								1
Исполнитель	Архипова Н.А.		28.03.2019	Чертеж градостроительного плана земельного участка (1:500)		Комитет градостроительной политики администрации города Тобольска		