



1. Чертеж градостроительного плана земельного участка

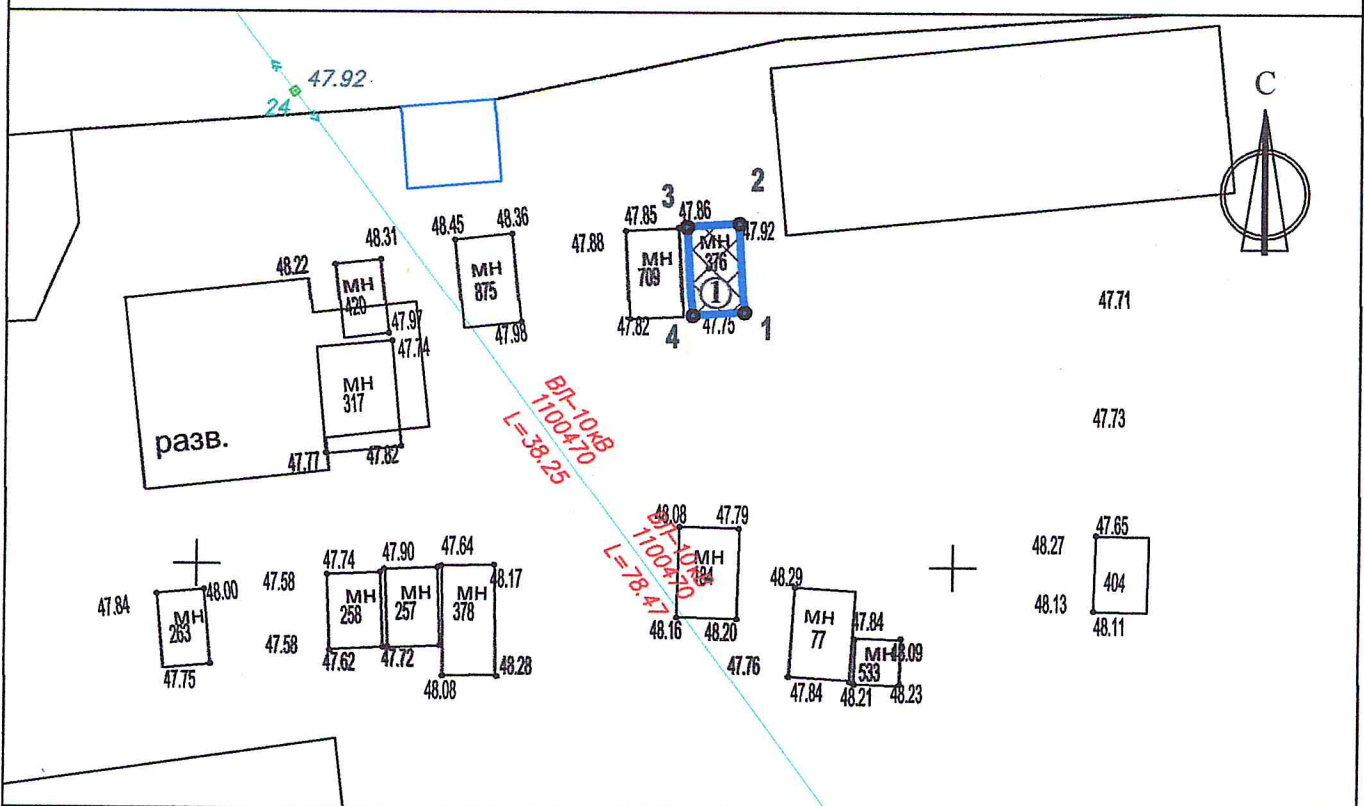

Площадь земельного участка 20 кв.м.

Условные обозначения:

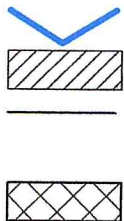

- граница земельного участка;
- охрannая зона инженерных коммуникаций;
- минимальные отступы от границ земельного участка в целях определения мест допустимого размещения зданий, строений, сооружений за пределами которых запрещено строительство зданий, строений, сооружений;
- зона возможного строительства (реконструкции) зданий, строений, сооружений;

① - строение;

3

- номер поворотной точки;

- координаты точек поворотных углов земельного участка

N точки	x	y
1	2	3

смотреть пункт градостроительного плана земельного участка
"Описание границ земельного участка".

Чертеж градостроительного плана земельного участка разработан на
топографической основе, выполненной в 2012г.

МАУ г.Тобольска "Архитектура и градостроительство"
(дата, наименование организации)

Чертеж градостроительного плана земельного участка разработан 07.04.2019г.

Комитетом градостроительной политики администрации города Тобольска
(дата, наименование организации)

Заказчик: Комитет земельных отношений и лесного хозяйства администрации города Тобольска.			Местоположение: Тюменская область, городской округ город Тобольск, город Тобольск, поселок Сумкино, улица Водников, участок 8в/376		
Председатель	Ермоленко А.А.	07.04.2019	Градостроительный план земельного участка № RU-72-30-30-00-00000000	СТАДИЯ	ЛИСТ
Исполнитель	Архипова Н.А.	07.04.2019			ЛИСТОВ
Чертеж градостроительного плана земельного участка (1:500)			Комитет градостроительной политики администрации города Тобольска		
			1		