



1. Чертеж градостроительного плана земельного участка

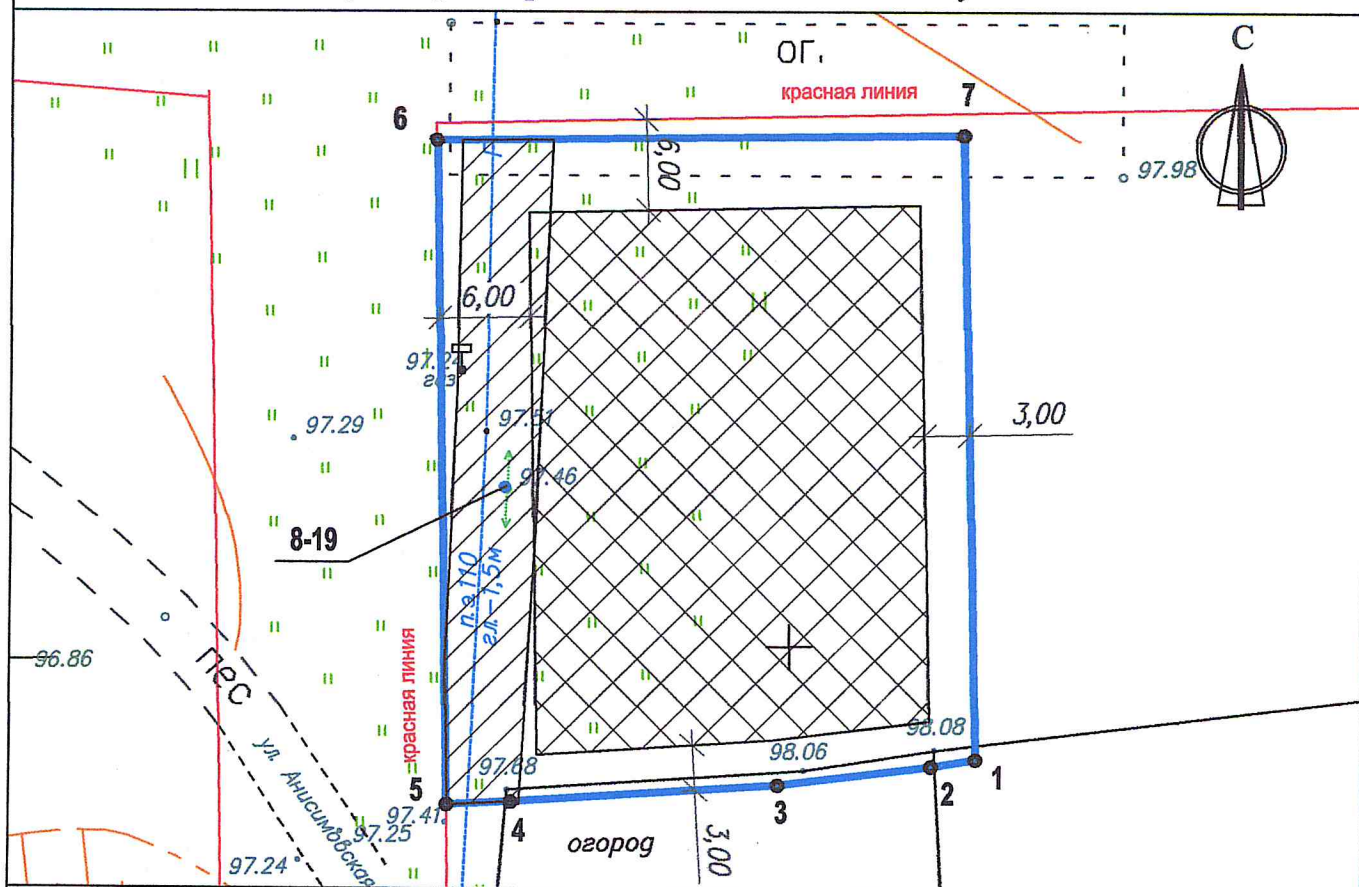

Площадь земельного участка 1500 кв.м.

Условные обозначения:

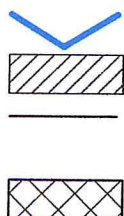

3

- граница земельного участка;
- охранный зона инженерных коммуникаций: ВЛ-0,4 кВ, газопровод, S-245 кв.м.;
- минимальные отступы от границ земельного участка в целях определения мест допустимого размещения зданий, строений, сооружений за пределами которых запрещено строительство зданий, строений, сооружений;
- зона возможного строительства (реконструкции) зданий, строений, сооружений;
- номер поворотной точки;
- координаты точек поворотных углов земельного участка

| N точки | x | y |
|---------|---|---|
| 1 | 2 | 3 |

смотреть пункт градостроительного плана земельного участка "Описание границ земельного участка".



Примечание: Строительство (реконструкция) зданий, строений, сооружений в охранный зоне инженерных коммуникаций возможно при условии согласования с эксплуатирующими организациями (правообладателями) инженерных коммуникаций расположенных на земельном участке, либо при условии их выноса, переноса.

Чертеж градостроительного плана земельного участка разработан на топографической основе, выполненной в 2012г.

МАН г.Тобольск "Архитектура и градостроительство"
(дата, наименование организации)

Чертеж градостроительного плана земельного участка разработан 02.04.2019г.

Комитетом градостроительной политики администрации города Тобольска
(дата, наименование организации)
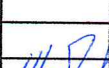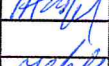
| | | | | | | | |
|------------------|---------------|---|------------|--|--|---|--------|
| | | | | (дата, наименование организации) | | | |
| | | | | Заказчик: Комитет земельных отношений и лесного хозяйства администрации города Тобольска. | | | |
| | | | | Местоположение: Тюменская область, город Тобольск, микрорайон "Анисимово", улица Анисимовская, участок № 45а | | | |
| И.о.председателя | Жабров П.Ю. |  | 02.04.2019 | Градостроительный план земельного участка № RU-72-30-30-00-00000000 | СТАДИЯ | ЛИСТ | ЛИСТОВ |
| | | | | | | | 1 |
| Исполнитель | Архипова Н.А. |  | 02.04.2019 | | Чертеж градостроительного плана земельного участка (1:500) | Комитет градостроительной политики администрации города Тобольска | |
| | | | | | | | |
| | | | | | | | |