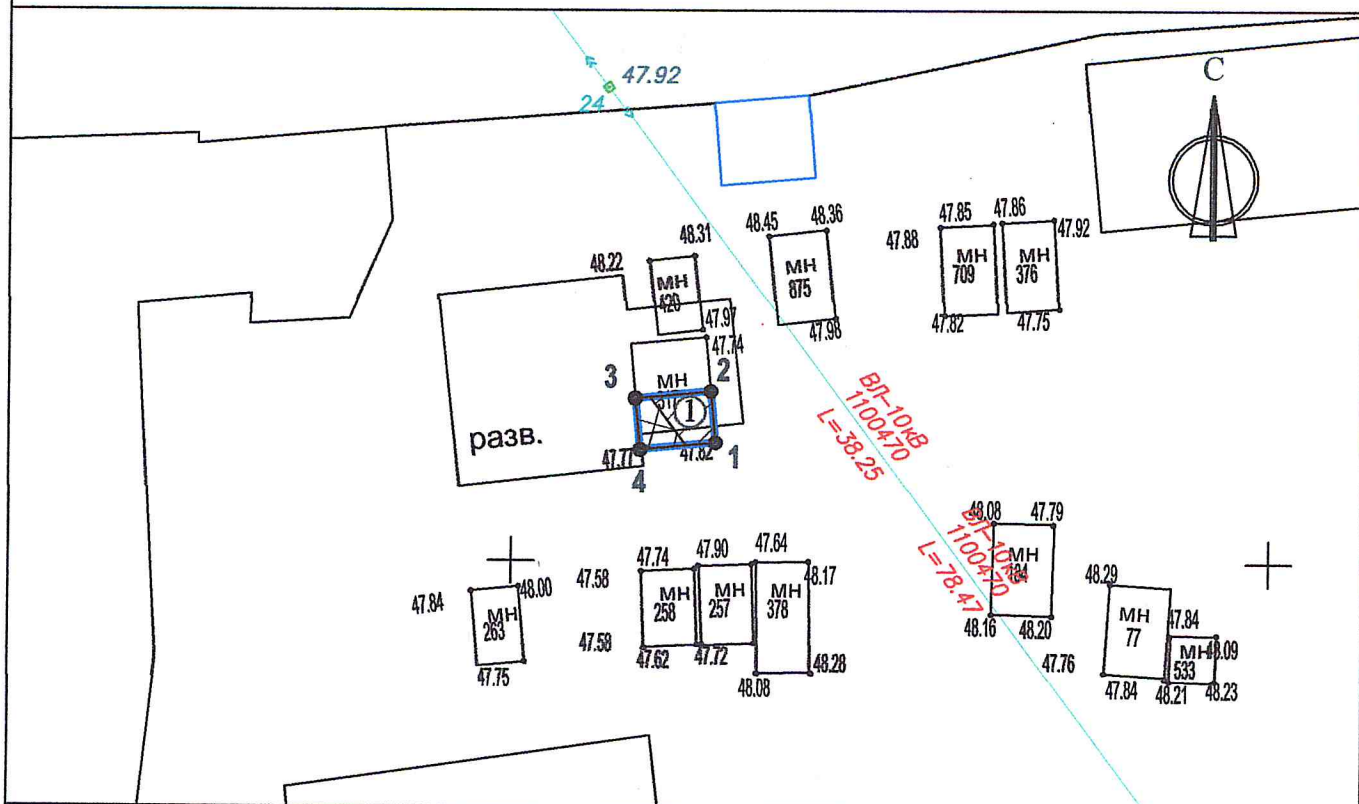

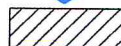
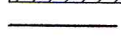
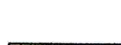


# 1. Чертеж градостроительного плана земельного участка



Площадь земельного участка 17 кв.м.

## Условные обозначения:

-  - граница земельного участка;
-  - охранный зона инженерных коммуникаций: ВЛ-10 кВ, S-10,2 кв.м.;
-  - минимальные отступы от границ земельного участка в целях определения мест допустимого размещения зданий, строений, сооружений за пределами которых запрещено строительство зданий, строений, сооружений;
-  - зона возможного строительства (реконструкции) зданий, строений, сооружений;
- ① - строение;
- 3 - номер поворотной точки;
- координаты точек поворотных углов земельного участка

N точки	x	y
1	2	3

смотреть пункт градостроительного плана земельного участка "Описание границ земельного участка".

**Примечание:** Строительство (реконструкция) зданий, строений, сооружений в охранной зоне инженерных коммуникаций возможно при условии согласования с эксплуатирующими организациями (правообладателями) инженерных коммуникаций расположенных на земельном участке, либо при условии их выноса, переноса.

Чертеж градостроительного плана земельного участка разработан на топографической основе, выполненной в 2012г.

МАУ г.Тобольска "Архитектура и градостроительство"  
(дата, наименование организации)

Чертеж градостроительного плана земельного участка разработан 07.04.2019г.

Комитетом градостроительной политики администрации города Тобольска  
(дата, наименование организации)

			Заказчик: Комитет земельных отношений и лесного хозяйства администрации города Тобольска.			
			Местоположение: Тюменская область, городской округ город Тобольск, город Тобольск, поселок Сумкино, улица Водников, участок 8в/317а			
Председатель	Ермоленко А.А.	07.04.2019	Градостроительный план земельного участка № RU-72-30-30-00-00000000	СТАДИЯ	ЛИСТ	ЛИСТОВ
Исполнитель	Архипова Н.А.	07.04.2019				1
			Чертеж градостроительного плана земельного участка (1:500)	Комитет градостроительной политики администрации города Тобольска		