

ТЕХНИЧЕСКИЕ УСЛОВИЯ № 14-202

от « 15 » мая 2014г.

Даны: Комитету градостроительной политики
на подключение земельного участка для индивидуального жилищного
строительства по адресу: г.Тобольск, ул. Карла Маркса, участок №116
к сетям водопровода и канализации при следующих условиях:

1. По водопроводу

- 1.1.Подключение производить от уличного водопровода Ф110 в колодце ВК-134 с установкой в месте врезки запорной арматуры на проектируемый водопровод (см. схему на обороте).
- 1.2.На вводе установить колодец с вентилем на ввод.
- 1.3.Водопровод выполнить из полиэтиленовых труб по ГОСТ 18599; диаметр уличной сети – 110 мм, диаметр ввода – 25 - 32мм.
- 1.4.Глубину заложения водопровода принять не менее 2.6 м, согласно СНиП.
- 1.5.Гарантированный напор в точке подключения - 1.5 кгс/см².
- 1.6.Для расчета за воду, на вводе, установить водомер и предъявить к сдаче в установленном порядке /22-37-60/.

2. По канализации

Централизованная канализация в данном районе отсутствует. В связи с этим:

- 2.1. Разработать проект канализации района, сброс стоков выполнить на КНС-8.
- 2.2. Подключение объекта произвести в проектируемую сеть.
- 2.3. Материал труб проектируемой сети канализации и глубину заложения труб определить проектом.

3. Общее

- 3.1. Технические условия действительны до 01 июня 2016г.
- 3.2. Проект, части НВК, ГП, согласовать с ТФ ОАО «Тепло Тюмени».
- 3.3. В ходе строительства скрытые работы предъявлять представителю цеха по эксплуатации сетей ВиК ТФ ОАО «ТеплоТюмени» (вызов представителя тел.22-21-90), по окончании – исполнительную документацию сдать в отдел по эксплуатации сетей ВиВ ТФ ОАО «Тепло Тюмени».
- 3.4. Врезки производить с разрешения и в присутствии представителя цеха по эксплуатации сетей ВиК ТФ ОАО «Тепло Тюмени».
- 3.5. Плата за подключение утверждена Постановлением Администрации г.Тобольска №34 от 07.06.2010г в размере 52898 руб/куб. м в сутки (без НДС).

Директор ТФ ОАО «Тепло Тюмени»




А.В. Каленчин

Исп.Ниязова

Тел.22-31-17, доб.343

Получил:

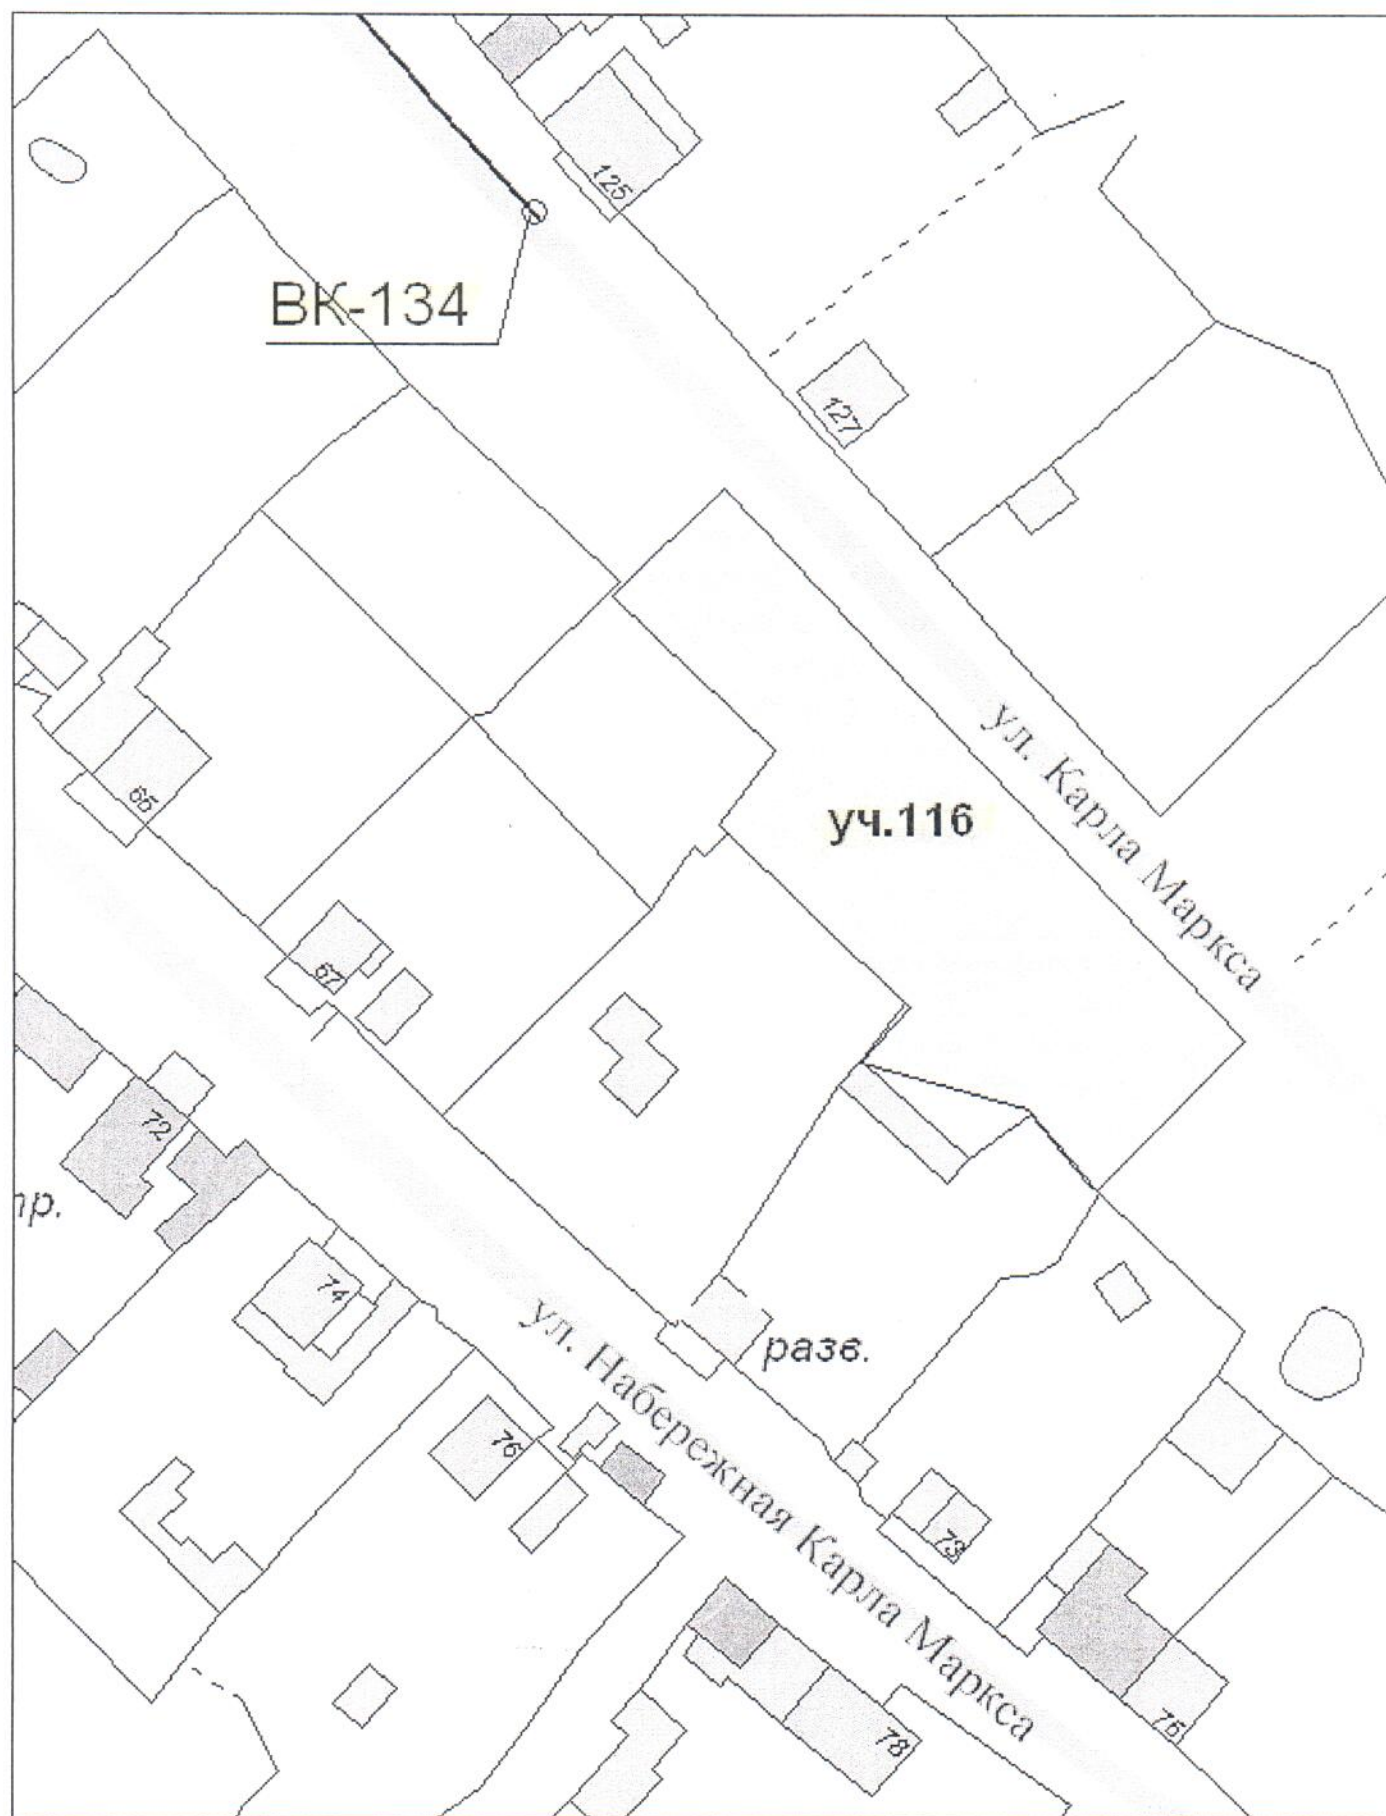



Форма ТУ-1

УТВЕРЖДАЮ

ОАО «ГАЗПРОМ ГАЗОРАСПРЕДЕЛЕНИЕ»
ОТКРЫТОЕ АКЦИОНЕРНОЕ ОБЩЕСТВО
«ГАЗПРОМ ГАЗОРАСПРЕДЕЛЕНИЕ
СЕВЕР»

(ОАО «Газпром газораспределение Север»)

Директор Северного треста

ОАО «Газпром газораспределение Север»

/Э.Р. Махмутов/
(Ф.И.О.)

8 июля 2014г.

ул. Энергетиков, д.163, г. Тюмень, 625013
Тел.: +7 (3452) 27-40-40, 55-00-77, факс: 28-67-41
www.sever04.ru, E-mail: info@tmrg.ru
ОКПО 05923382, ОГРН 1027200785677, ИНН/КПП 7203058440/720301001

№ _____
на № _____ от _____

ТЕХНИЧЕСКИЕ УСЛОВИЯ №С/29-Ю/14
подключения (технологического присоединения)
к сетям газораспределения

1. **Заказчик:** Администрация г. Тобольска комитет градостроительной политики.
2. **Наименование объекта капитального строительства, планируемого к подключению (технологическому присоединению):** формирование земельного участка для индивидуального жилищного строительства.
3. **Состояние объекта капитального строительства, планируемого к подключению (технологическому присоединению):**
4. **Место расположения объекта капитального строительства, планируемого к подключению (технологическому присоединению):** г. Тобольск, ул. Карла Маркса, №116, 62
5. **Планируемая величина максимального часового расхода газа в точке подключения:** 4,5 м³/ч
6. **Планируемый срок подключения объекта:** 2014 года.
7. **Срок действия технических условий:** 2 года до 08 июля 2016 г.

Технические условия подготовил:
Инженер по режимам газоснабжения 2
категории Технического отдела.
ОАО «Газпром газораспределение
Север»

(подпись)

/ Г.А. Руденко /