


Схема границ публичного сервитута на кадастровом плане территории

Условный номер земельного участка --

Площадь земельного участка (м²) **31**

Обозначение характерных точек границ	Координаты , м (МСК № 2)	
	X	Y
1	2	3
1	457111.85	2544853.00
2	457113.43	2544852.54
3	457115.08	2544858.69
4	457107.34	2544860.75

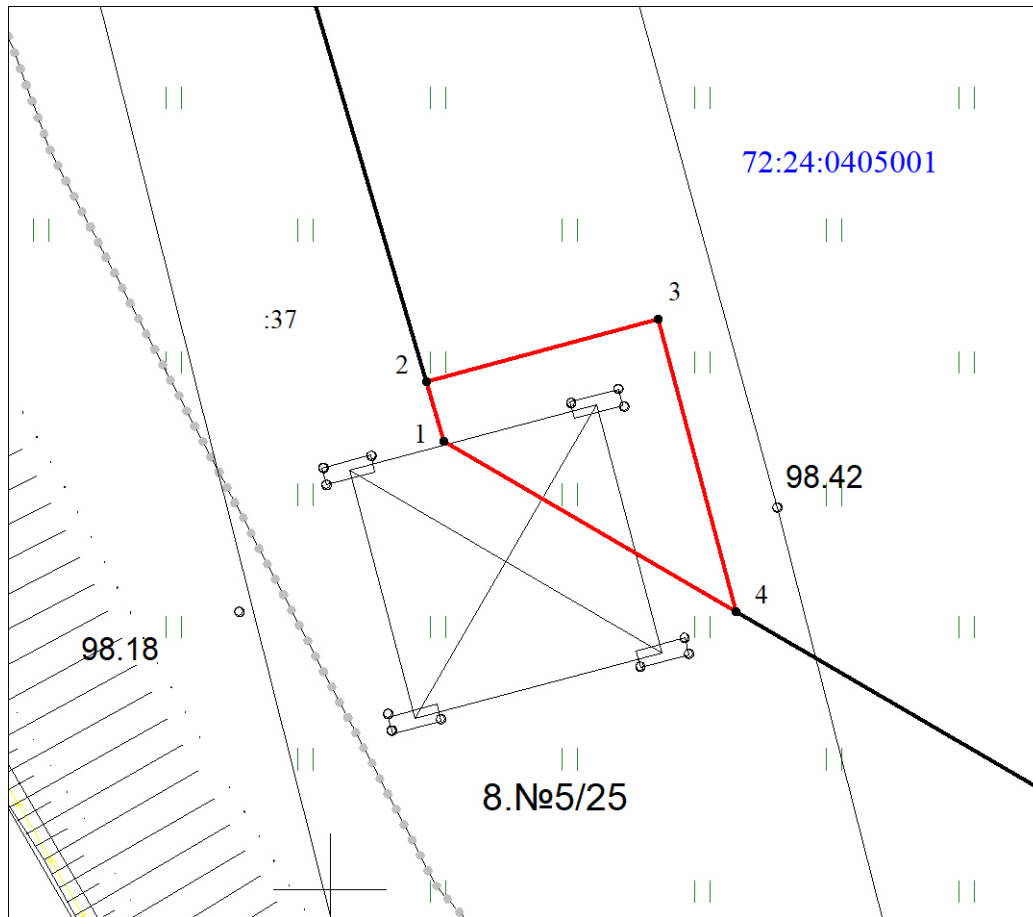

Масштаб 1 : 200

Условные обозначения:

- граница земельного участка, установленная в соответствии с федеральным законодательством, включённая в ГКН
- граница образуемого земельного участка
- :123 - обозначение кадастрового номера исходного земельного участка
- :3У1 - обозначение образуемого земельного участка
- зона с особыми условиями использования территории