

### Схема расположения границ публичного сервитута

Для размещения и эксплуатации сооружения ВЛ-0,4кВ от ТП-240 ф. Коттеджи, расположенного по адресу: Тюменская область, город Тобольск, микрорайон "Анисимово", улица Дружбы, от КТП № 240 до границы земельного участка в микрорайоне «Анисимово», проезд Светлый, № 3, до границы земельного участка в микрорайоне «Анисимово», проезд Березовый № 2, № 3, № 4 и до границы земельного участка в микрорайоне «Анисимово», проезд 1-й Березовый, № 6, ВЛ-42

Условный номер земельного участка :ЗУ1		
Площадь земельного участка (м <sup>2</sup> ) 20		
Обозначение характерных точек границ	Координаты , м (МСК №2)	
	X	Y
1	2	3
(1)		
5	456015.00	2542843.09
9	456015.04	2542844.04
10	456013.04	2542844.08
6	456013.03	2542843.67
(2)		
13	456017.27	2542876.25
12	456017.90	2542883.95
11	456015.91	2542884.12
14	456015.27	2542876.41
(3)		
16	456019.58	2542917.27
15	456019.67	2542918.27
18	456018.68	2542918.37
17	456018.58	2542917.37
(4)		
28	456025.29	2542981.72
27	456025.40	2542982.72
30	456024.41	2542982.83
29	456024.29	2542981.83
(5)		
53	456024.89	2543071.40


52	456024.89	2543072.40
55	456023.89	2543072.40
54	456023.89	2543071.40
Кадастровый номер земельного участка <b>72:24:0502001:1990</b>		
Обозначение на схеме: 72:24:0502001:1990/чзу1		
Разрешенное использование: для строительства газопровода по объекту: "Газификация улиц и переулков в г. Тобольске, пр. Светлый, пр. 1-й Светлый, пр. Березовый, пр. 1-й Березовый"		
Площадь земельного участка (м <sup>2</sup> ) 5 217		
Площадь установления сервитута (м <sup>2</sup> ) 4		
Обозначение характерных точек границ	Координаты , м (МСК №2)	
	X	Y
1	2	3
(1)		
20	456043.67	2542941.42
19	456043.67	2542942.42
22	456042.67	2542942.42
21	456042.67	2542941.42
(2)		
32	456078.19	2543015.92
31	456078.21	2543016.92
34	456077.21	2543016.94
33	456077.19	2543015.94
(3)		
39	456046.34	2543032.06

35	456046.36	2543033.06
36	456045.49	2543033.08
37	456045.35	2543032.50
38	456045.34	2543032.08
(4)		
57	456060.26	2543106.44
56	456060.26	2543107.44
59	456059.27	2543107.44
58	456059.27	2543106.44
Кадастровый номер земельного участка <b>72:24:0502001:2016</b>		
Обозначение на схеме: 72:24:0502001:2016/чзу1		
Разрешенное использование: для индивидуального жилищного строительства		
Площадь земельного участка (м <sup>2</sup> ) 845		
Площадь установления сервитута (м <sup>2</sup> ) 1		
Обозначение характерных точек границ	Координаты , м (МСК №2)	
	X	Y
1	2	3
24	456021.83	2542948.54
23	456021.83	2542949.54
26	456020.83	2542949.54
25	456020.83	2542948.54
Кадастровый номер земельного участка <b>72:24:0502001:2232</b>		
Обозначение на схеме: 72:24:0502001:2232/чзу1		

Разрешенное использование: <b>земельные участки (территории) общего пользования</b>		
Площадь земельного участка (м <sup>2</sup> ) <b>831</b>		
Площадь установления сервитута (м <sup>2</sup> ) <b>3</b>		
Обозначение характерных точек границ	Координаты , м (МСК №2)	
	X	Y
1	2	3
(1)		
41	456045.22	2543016.54
40	456045.25	2543017.54
43	456044.25	2543017.56
42	456044.22	2543016.56
(2)		
45	456027.49	2543016.70
44	456027.49	2543017.70
47	456026.49	2543017.70
46	456026.49	2543016.70
(3)		
49	456024.40	2543034.50
50	456024.29	2543035.49

51	456023.30	2543035.38
48	456023.41	2543034.39
Кадастровый номер земельного участка <b>72:24:0502001:2236</b>		
Обозначение на схеме: <b>72:24:0502001:2236/чзу1</b>		
Разрешенное использование: <b>земельные участки (территории) общего пользования</b>		
Площадь земельного участка (м <sup>2</sup> ) <b>1 860</b>		
Площадь установления сервитута (м <sup>2</sup> ) <b>1</b>		
Обозначение характерных точек границ	Координаты , м (МСК №2)	
	X	Y
1	2	3
61	456025.16	2543106.76
60	456025.16	2543107.76
63	456024.16	2543107.76
62	456024.16	2543106.76
Кадастровый номер земельного участка <b>72:24:0000000:4060</b>		
Обозначение на схеме: <b>72:24:0000000:4060/чзу1</b>		


Разрешенное использование: <b>Земельный участок под строительство ВЛ-0.4кВ</b>		
Площадь земельного участка (м <sup>2</sup> ) <b>6 610</b>		
Площадь установления сервитута (м <sup>2</sup> ) <b>17</b>		
Обозначение характерных точек границ	Координаты , м (МСК №2)	
	X	Y
1	2	3
(1)		
3	455992.43	2542846.75
2	455992.95	2542848.68
1	455987.78	2542850.35
4	455987.26	2542848.42
(2)		
8	456014.90	2542840.15
5	456015.00	2542843.09
6	456013.03	2542843.67
7	456012.90	2542840.24
<b>Общая площадь сервитута (м<sup>2</sup>) 46</b>		

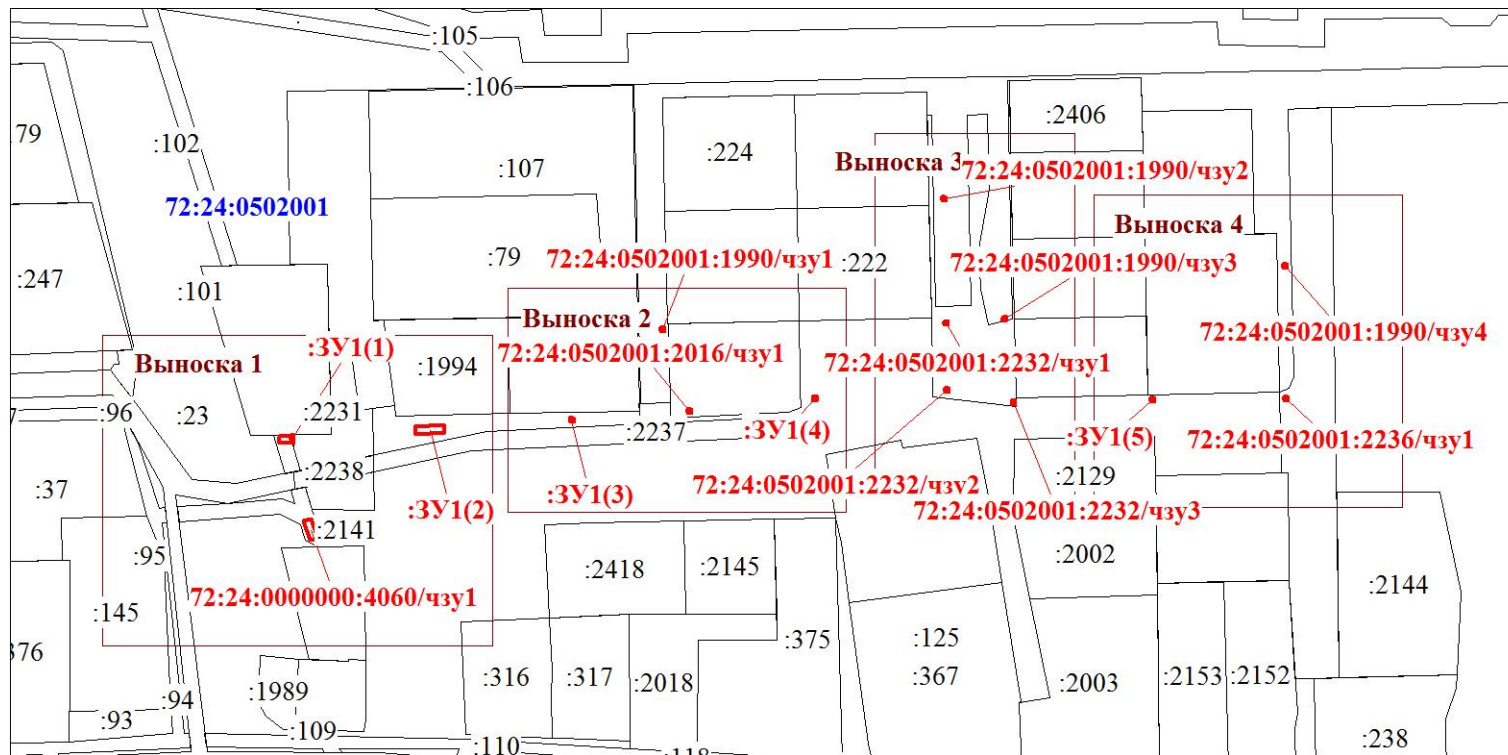

Масштаб 1 : 2000

**Условные обозначения:**

- граница земельного участка, установленная в соответствии с федеральным законодательством, включённая в ГКН
- граница образуемого земельного участка
- :123 - обозначение кадастрового номера исходного земельного участка
- :ЗУ1 - обозначение образуемого земельного участка
- зона с особыми условиями использования территории

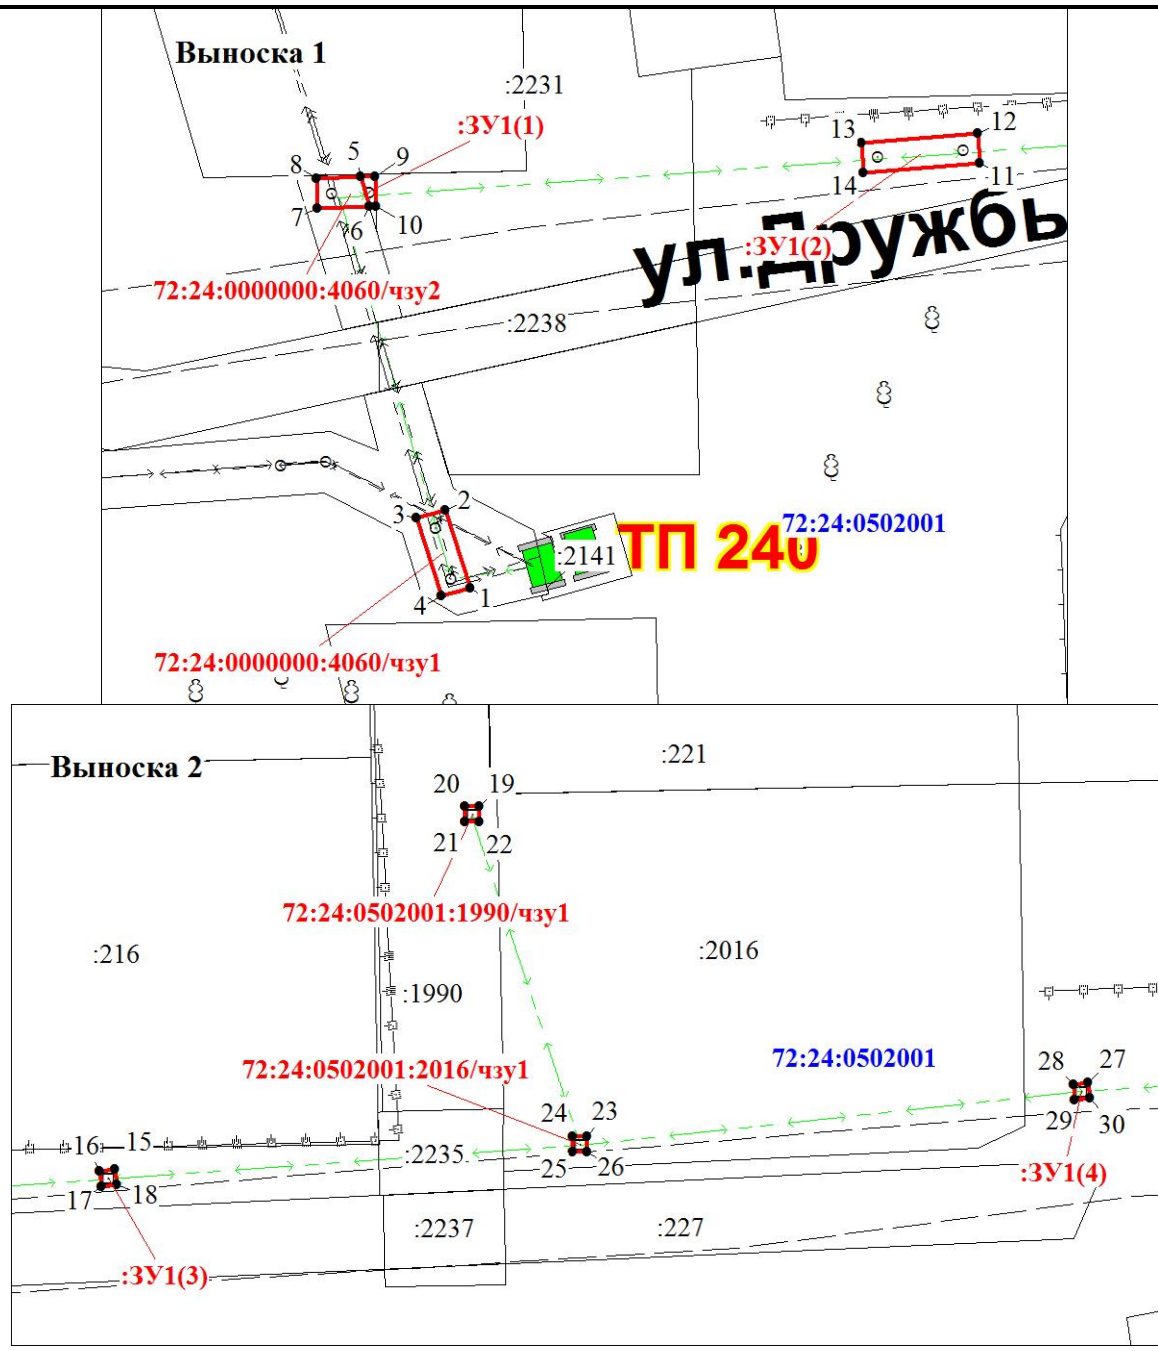

Масштаб 1:500

