

Свидетельство № 11531 от 24 августа 2016 г.

Заказчик: Департамент градостроительства и  
землепользования Администрации города Tobolska

Внесение изменений в проект планировки  
территории 7а мкр.  
г. Tobolska, утвержденный распоряжением  
Главы администрации г. Tobolska  
от 19.02.2008 №274

Проект планировки территории  
(основная часть)

6/07/2020 - ПП.ГЧ - ОЧ

Том 2

2020

Свидетельство №11531 от 24 августа 2016г.

Заказчик: Департамент градостроительства и  
землепользования Администрации города Tobolska

Внесение изменений в проект планировки  
территории 7а мкр.  
г. Tobolska, утвержденный распоряжением  
Главы администрации г. Tobolska  
от 19.02.2008 №274

Проект планировки территории  
(основная часть)

6/07/2020 - ПП.ГЧ - ОЧ

Том 2

2020

Директор



П.Е.Квашнин

ГИП







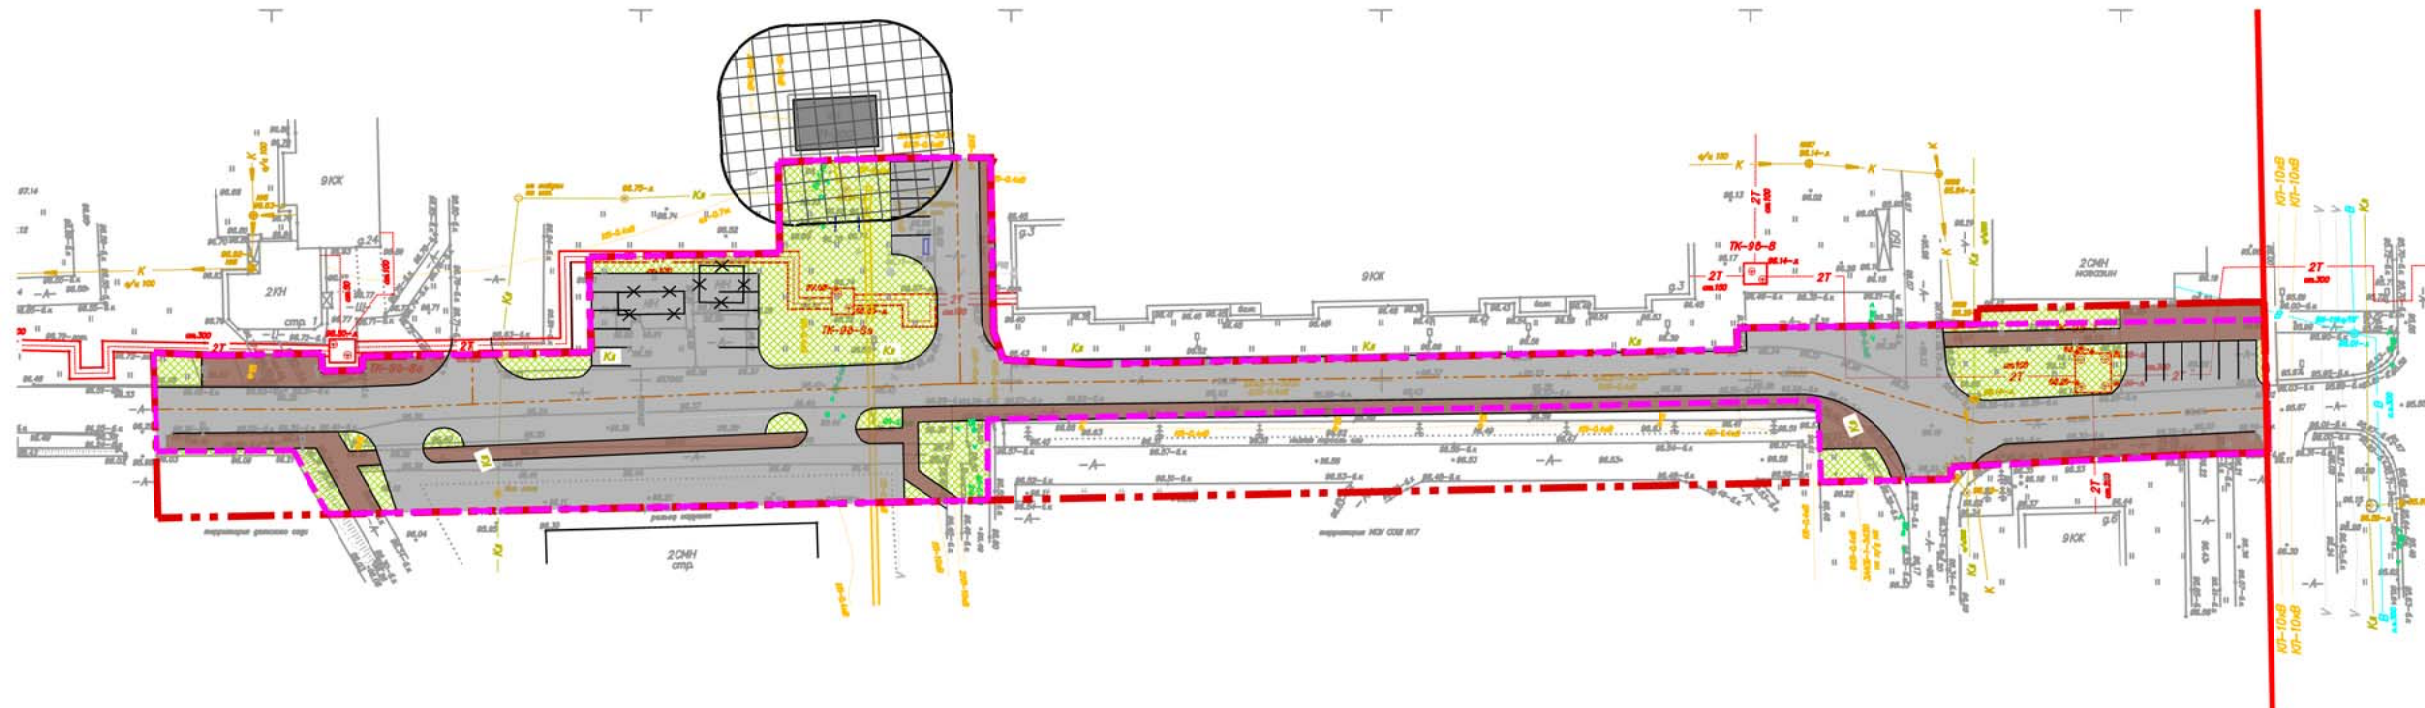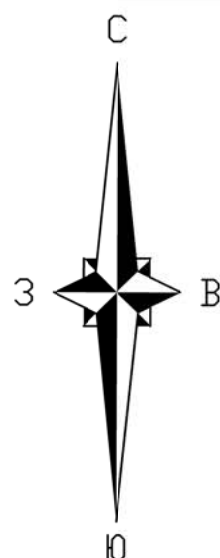


А.М.Панченко






ИНВ.№ ПОДЛ.	ДАТА И ПОДПИСЬ	ВЗАМ.ИНВ.№

Обозначение		Наименование						Примечание		
6/07/2020 - ПП.ГЧ - ОЧ		Графическая часть								
- ПП - ОЧ - 1		Основной чертеж М 1:1000								
- ПП - ОЧ - 2		Разбивочный чертеж красных линий М 1:1000								
- ПП - ОЧ - 3		Схема элементов планировочной структуры								
		территории проектирования М 1:1000								


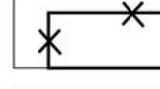


### Условные обозначения




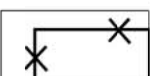
-  - Граница проектируемой территории
-  - Полоса отвода автомобильной дороги
-  - Красные линии
-  - Территории озеленения
-  - Территории тротуаров, пешеходных маршрутов
-  - Территории автомобильных дорог и стоянок для временного хранения автомобилей
-  - Объекты инженерной инфраструктуры
-  - Здания и сооружения подлежащие изъятию и сносу
-  - Санитарно-защитная зона объектов производственной и инженерной инфраструктуры

						6/07/2020 - ПП.ГЧ - ОЧ			
						Внесение изменений в проект планировки территории 7а мкр. г. Тобольска, утвержденный распоряжением Главы администрации г.Тобольска от 19.02.2008 №274			
Изм.	Кол.уч.	Лист	N док	Подпись	Дата	Проект планировки территории (основная часть)	Стадия	Лист	Листов
Архитектор	Селюкова				10.20		ПП	1	
ГАП	Галимов				10.20				
ГИП	Панченко				10.20	Основной чертеж М 1:1000		МУНИЦИПАЛЬНОЕ АВТОНОМНОЕ УЧРЕЖДЕНИЕ ГОРОДА ТОБОЛЬСКА АРХИТЕКТУРА И ГРАДОСТРОИТЕЛЬСТВО	
Норм.контр.	Горовая				10.20				

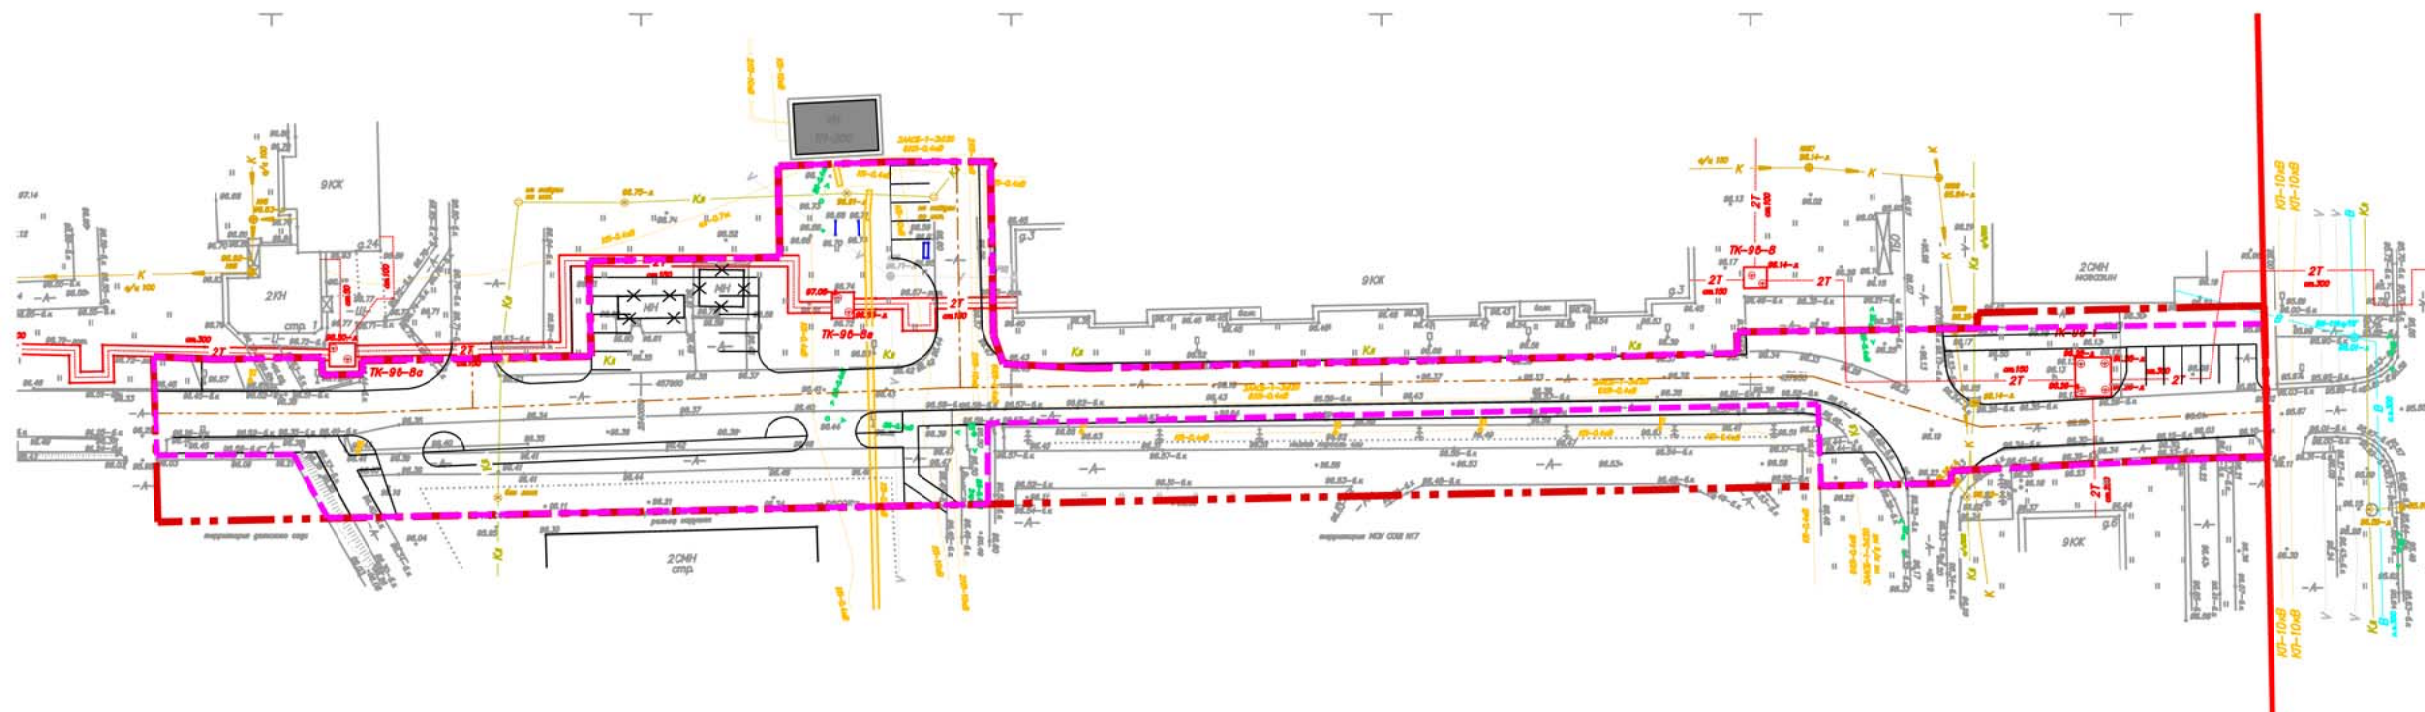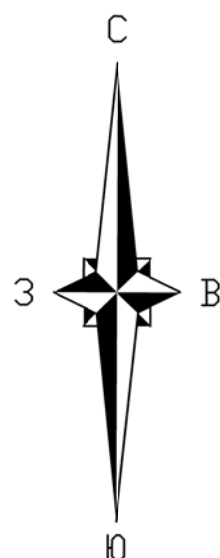







### Условные обозначения



-  - Граница проектируемой территории
-  - Полоса отвода автомобильной дороги
-  - Красные линии
-  - Здания и сооружения подлежащие изъятию и сносу

### Примечание:

Проектом планировки территории не предусматривается отмена, изменение и установление красных линий.

Инв. № подл.	Погр. и дата	Взам. Инв. №

6/07/2020 - ПП.ГЧ - ОЧ					
Внесение изменений в проект планировки территории 7а мкр. г. Тобольска, утвержденный распоряжением Главы администрации г.Тобольска от 19.02.2008 №274					
Изм.	Кол.уч.	Лист	N док	Подпись	Дата
Архитектор	Селюкова		10.20		
ГАП	Галимов		10.20		
ГИП	Панченко		10.20		
Норм.контр.	Горовая		10.20		
Проект планировки территории (основная часть)					Стадия
					Лист
					Листов
Разбивочный чертеж красных линий М 1:1000					ПП
					2

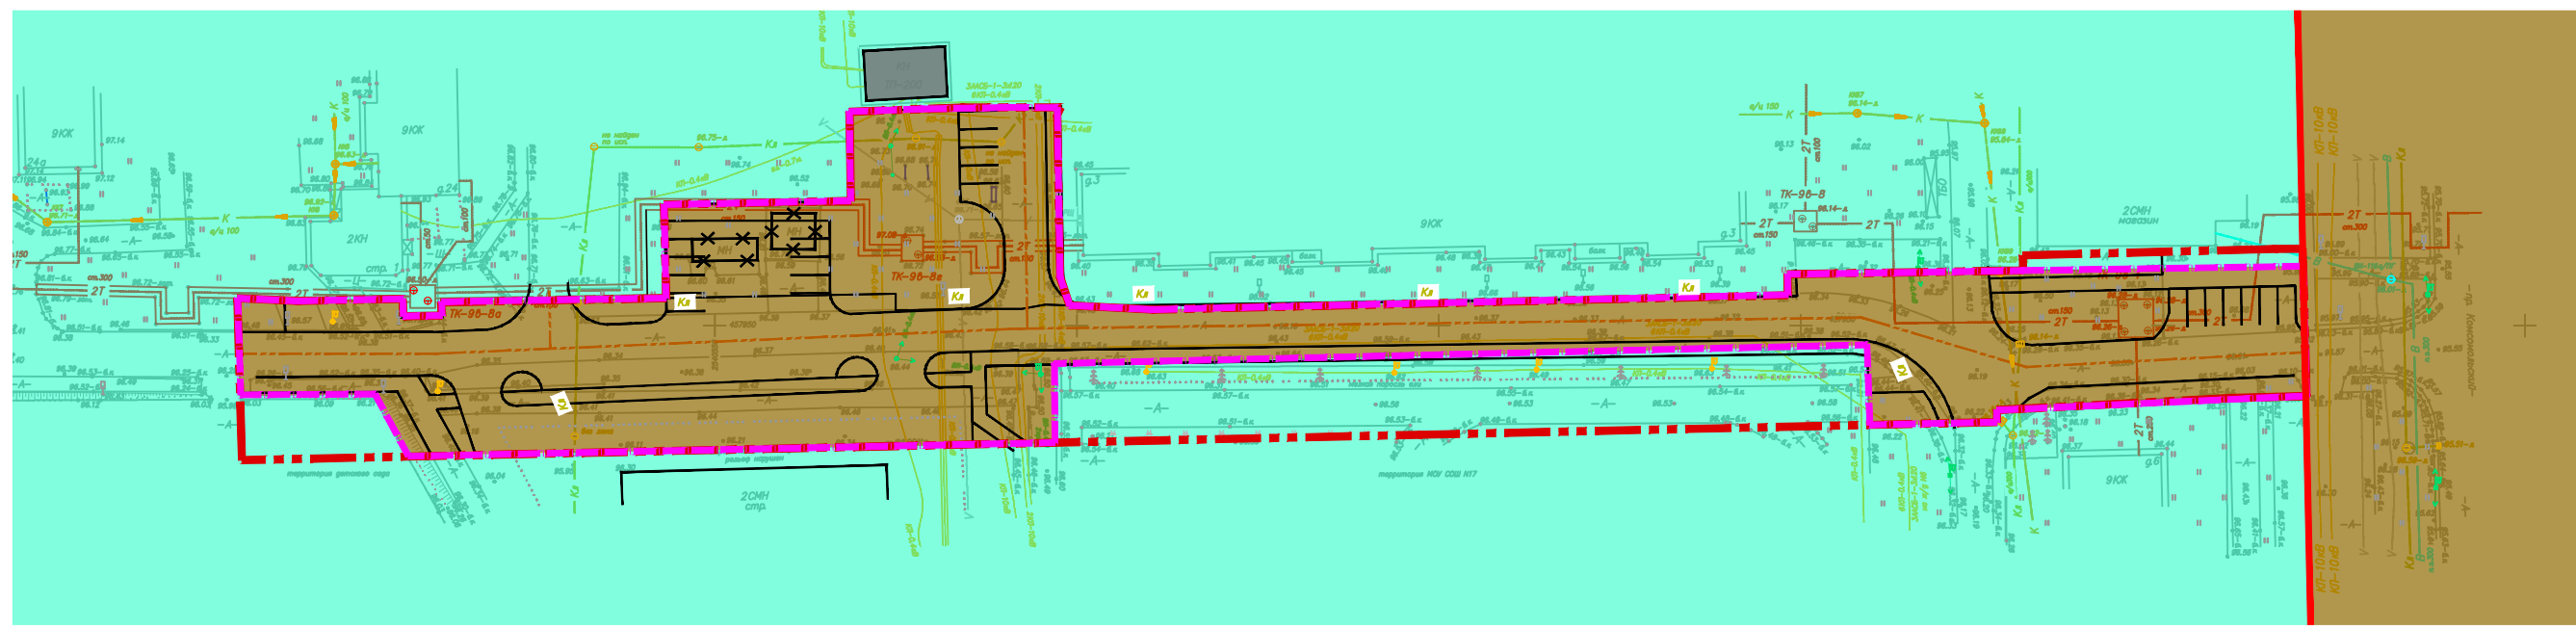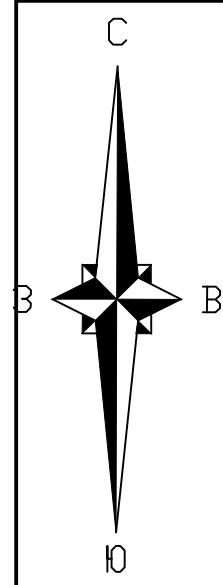

Условные обозначения

- Граница проектируемой территории
- Полоса отвода автомобильной дороги
- Красные линии
- Объекты инженерной инфраструктуры

Элементы планировочной структуры

- Микрорайон
- Улично-дорожная сеть

Инв. № подл.	
Погр. и дата	
Взам. Инв. №	

						6/07/2020 - ПП.ГЧ - ОЧ		
						Внесение изменений в проект планировки территории 7а мкр. г. Тобольска, утвержденный распоряжением Главы администрации г.Тобольска от 19.02.2008 №274		
Изм.	Кол.уч.	Лист	N док	Подпись	Дата	Проект планировки территории (основная часть)	Стадия	Лист
Архитектор	Селюкова				10.20		ПП	3
ГАП	Галимов				10.20			
ГИП	Панченко				10.20	Схема элементов планировочной структуры территории проектирования М 1:1000		
Норм.контр.	Горовая				10.20			
						МУНИЦИПАЛЬНОЕ АВТОНОМНОЕ УЧРЕЖДЕНИЕ ГОРОДА ТОБОЛЬСКА АРХИТЕКТУРА И ГРАДОСТРОИТЕЛЬСТВО		