

МКИНО  
приятие 3.3.9

п. Сумкино


Мероприятие 3.3.9  
2022-2023 гг.

Демонтирована

Условные обозначения

- Подстанция электрическая
- Существующие воздушные сети электроснабжения 0.4 кВ
- Существующие кабельные сети электроснабжения 0.4 кВ
- Существующие воздушные сети электроснабжения 10 кВ
- Существующие кабельные сети электроснабжения 10 кВ
- Перспективные сети электроснабжения (2017 - 2022 гг.)
- Перспективные сети электроснабжения (2023 - 2027 гг.)
- Перспективные сети электроснабжения (2028 - 2031 гг.)
- Сети электроснабжения подлежащие реконструкции или капитальному ремонту (2017 - 2022 гг.)
- Сети электроснабжения подлежащие реконструкции или капитальному ремонту (2023 - 2027 гг.)
- Сети электроснабжения подлежащие реконструкции или капитальному ремонту (2028 - 2031 гг.)
- существующие здания, сооружения
- Перспективные жилые здания, сооружения
- Перспективные социальные объекты и административные здания, сооружения

оз. САУСКАНОВСКОЕ

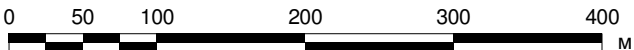

Взам. инв. №	
Подп. и дата	
Инв. № подл.	

						ОК-007-17-СМП		
						Программа комплексного развития системы коммунальной инфраструктуры городского округа города Тобольск на 2028 г. включительно, 2029 - 2031 г.г. справочно.		
						Система электроснабжения (графические материалы)		
						перспективное положение левобережная	Стадия	Лист
								6
								6
						ООО "Сибпрофконсалт"		