



АДМИНИСТРАЦИЯ ГОРОДА ТОБОЛЬСКА

РАСПОРЯЖЕНИЕ

03 февраля 2016 г.

№ 187

О подготовке проекта планировки и проекта межевания территории Восточного промышленного района в г. Тобольске

Руководствуясь ст. 45 Градостроительного кодекса Российской Федерации от 29.12.2004 №190-ФЗ, Уставом города Тобольска, принятым решением Тобольской городской Думы от 17.06.2005 №61, на основании обращения ООО «ЗапСибНефтехим» о подготовке документации по планировке территории:

1. Разработать проект планировки и проект межевания территории согласно приложению.
2. Ответственность за разработку проекта планировки и проекта межевания территории возложить на ООО «ЗапСибНефтехим».
3. Согласование и утверждение разработанной планировочной документации выполнить в соответствии с действующим законодательством.
4. Опубликовать распоряжение в газете «Тобольская правда» и разместить на официальном сайте муниципального образования город Тобольск на портале органов государственной власти Тюменской области (www.tobolsk.admtymen.ru) и администрации города Тобольска (www.admtobolsk.ru).
5. Контроль исполнения распоряжения возложить на заместителя Главы города Н.Я. Руппеля.

Глава города




В.В. Мазур

ПРИЛОЖЕНИЕ



к распоряжению
Администрации города Тобольска
от 03 февраля 2016 г. № 187

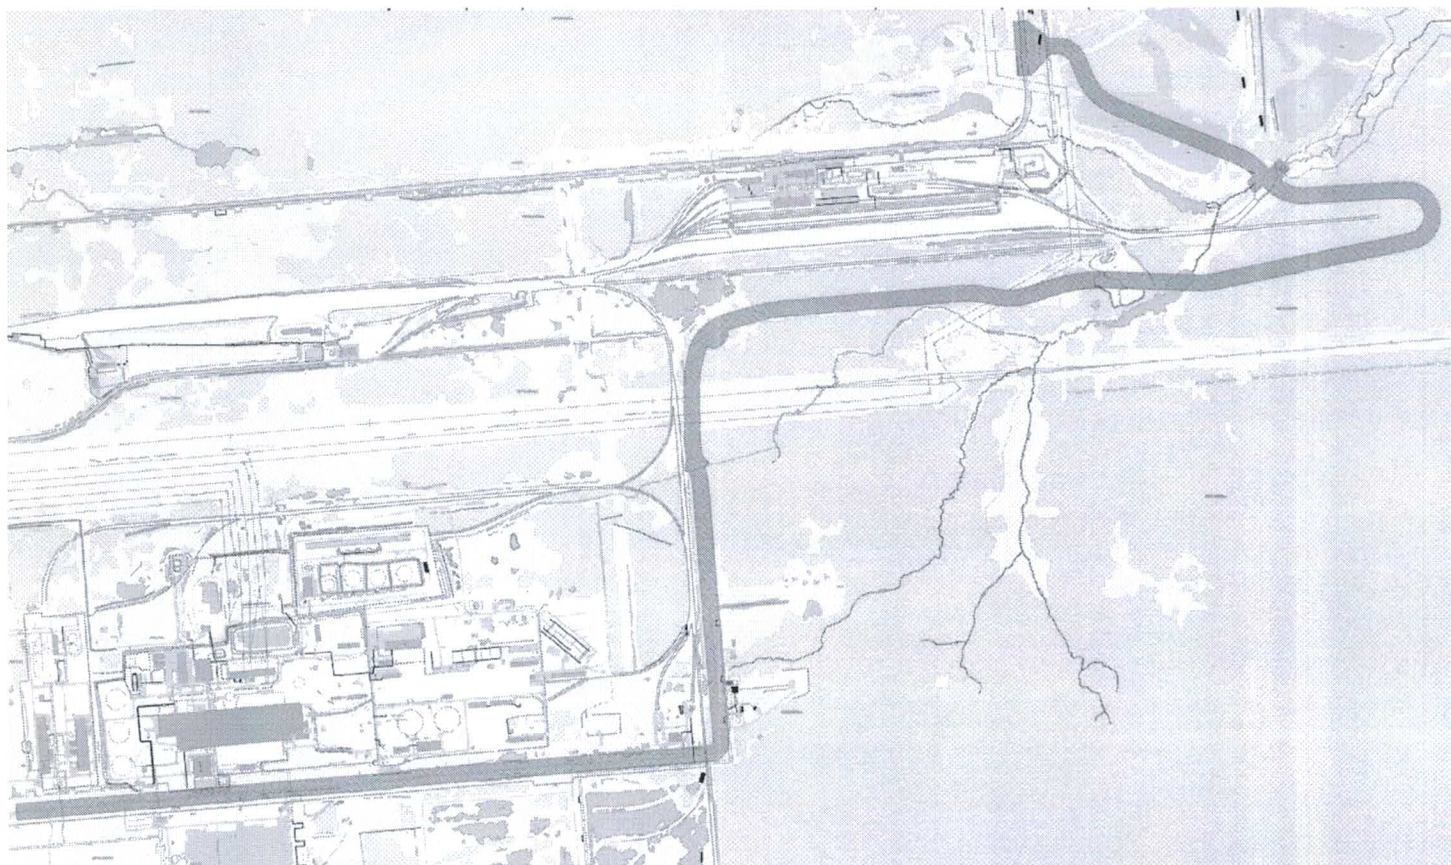

Расположение территории проектирования: Тюменская область, г. Тобольск,
Восточный промышленный район.

Начало участка проектирования: Тюменская область, Восточный промышленный
район, квартал 6.

Конец участка проектирования: Тюменская область, Восточный промышленный
район, квартал 8.