




# ГЕНЕРАЛЬНЫЙ ПЛАН ГОРОДСКОГО ОКРУГА ГОРОД ТОБОЛЬСК

## КАРТА ПЛАНИРУЕМОГО РАЗМЕЩЕНИЯ ОБЪЕКТОВ МЕСТНОГО ЗНАЧЕНИЯ ГОРОДСКОГО ОКРУГА ГОРОД ТОБОЛЬСК В ОБЛАСТИ АВТОМОБИЛЬНЫХ ДОРОГ МЕСТНОГО ЗНАЧЕНИЯ

М 1:25 000

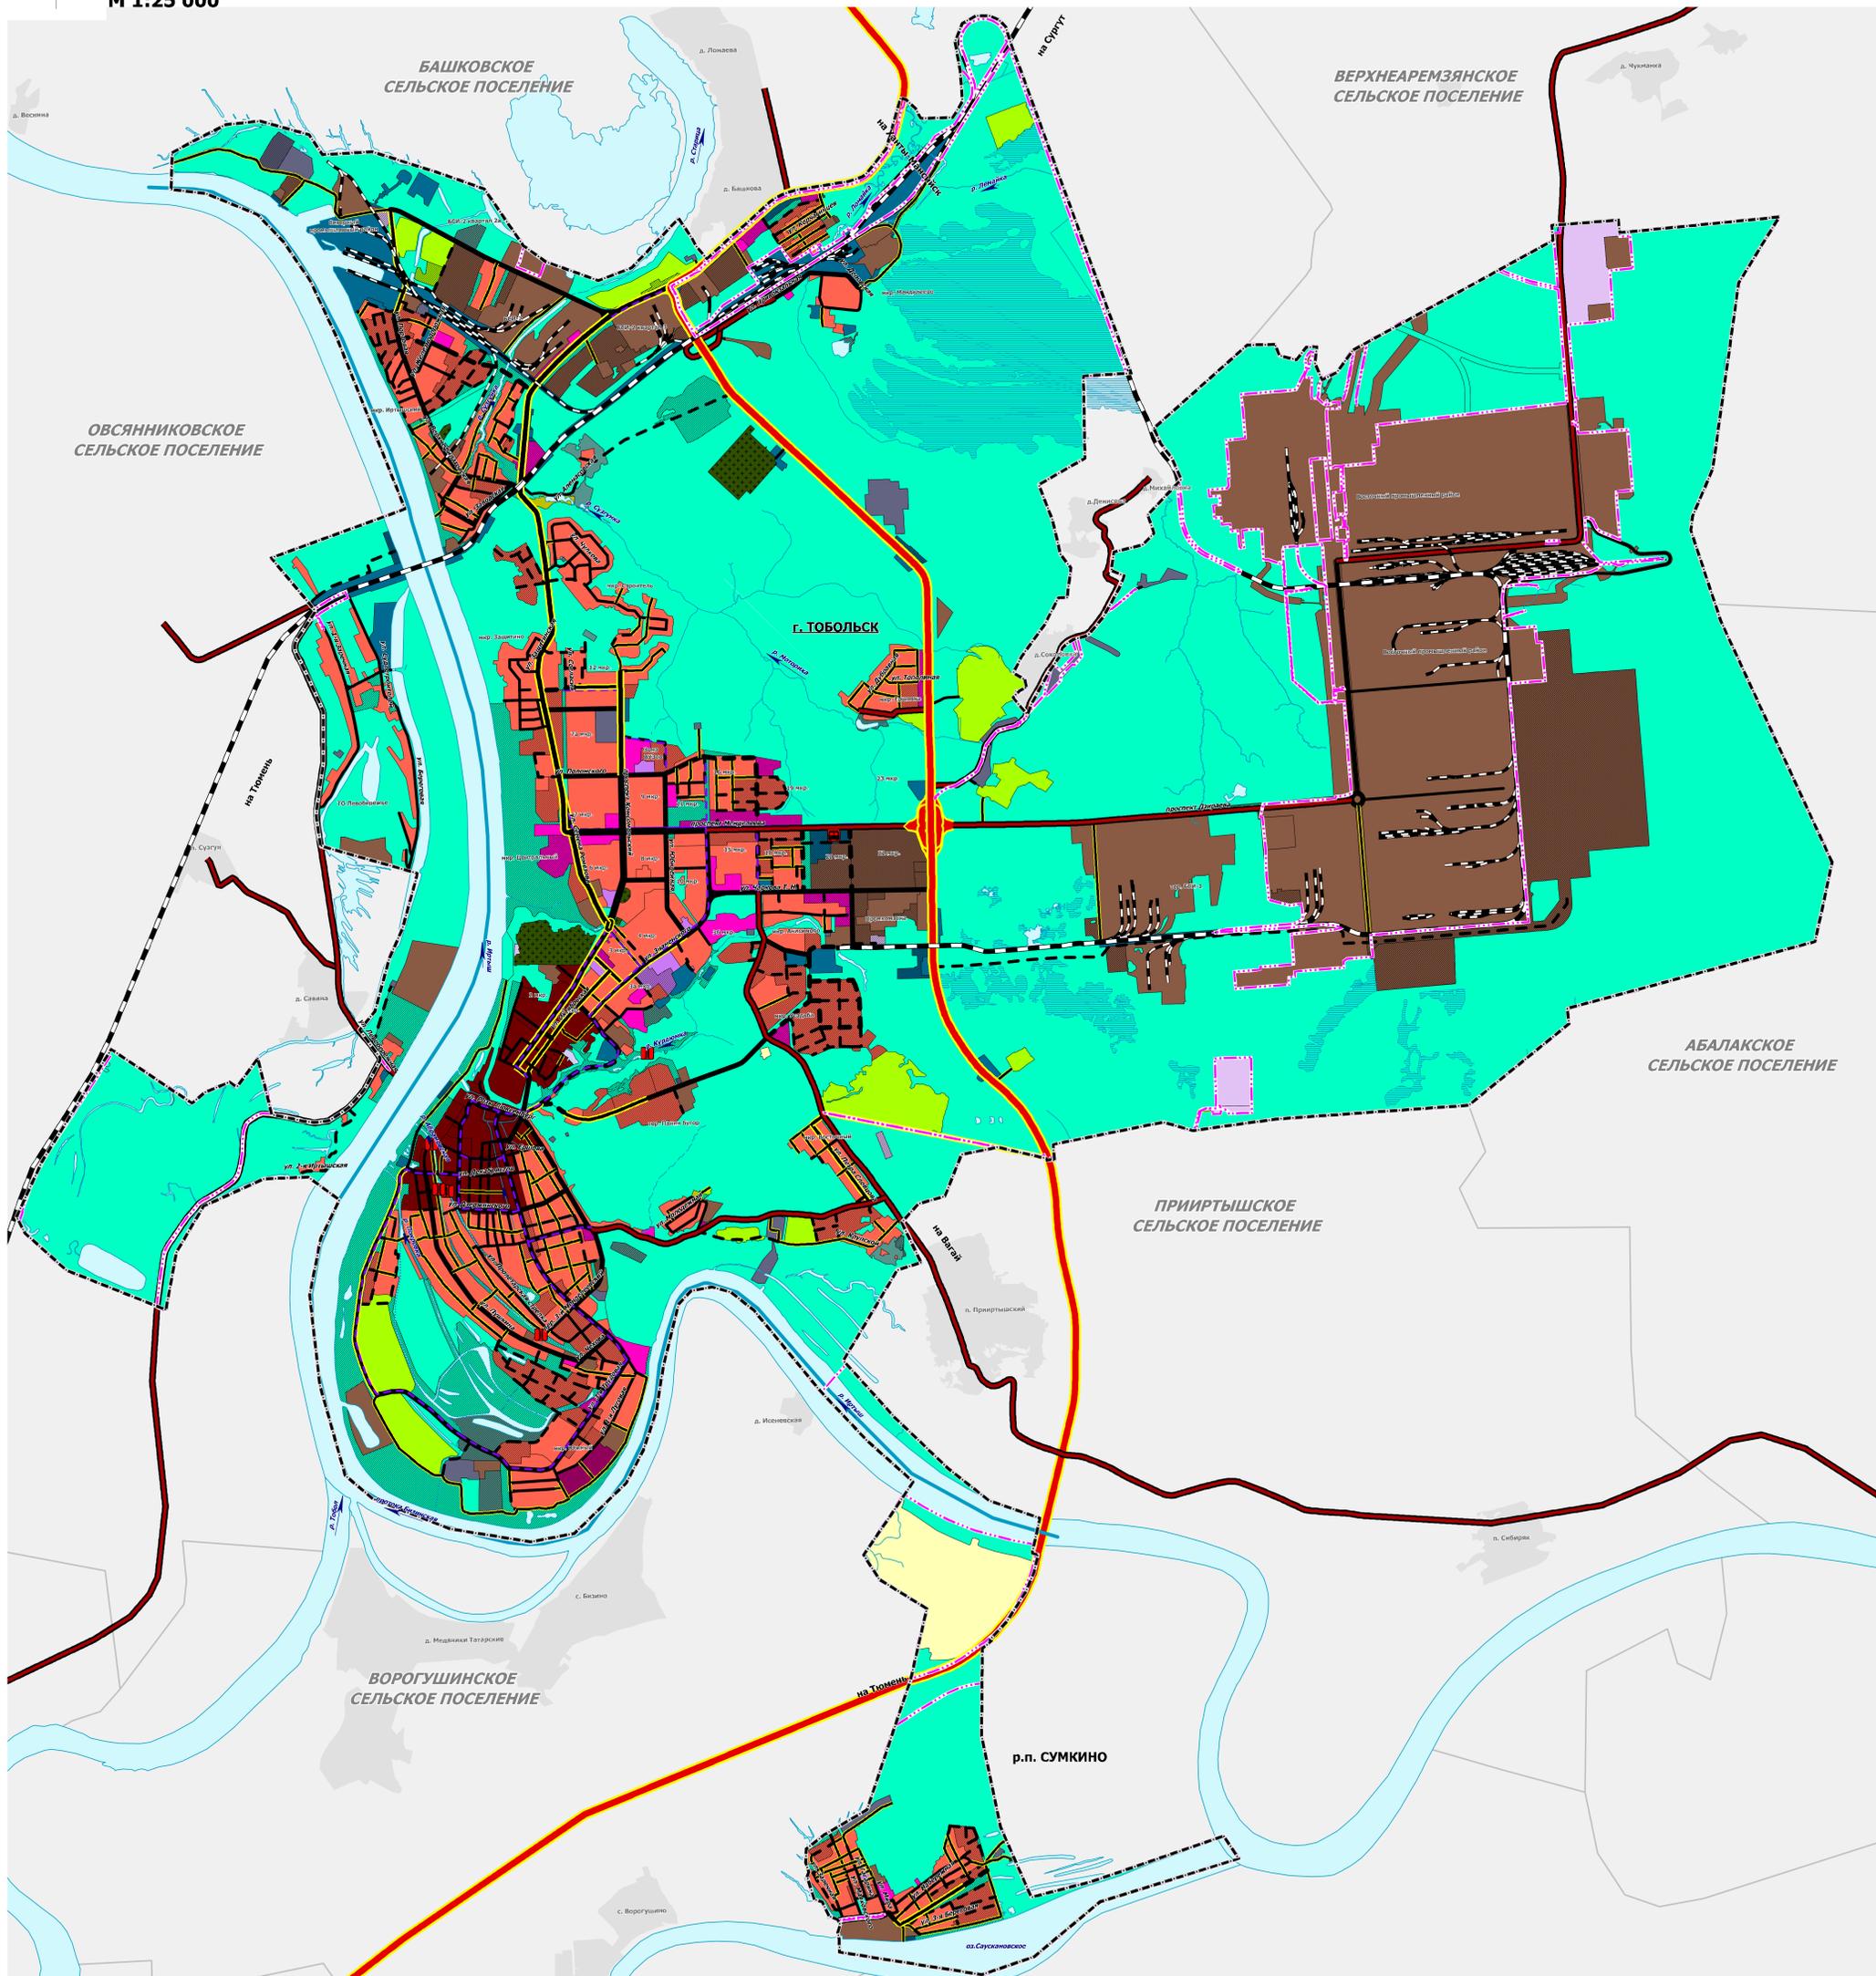

- УСЛОВНЫЕ ОБОЗНАЧЕНИЯ**
- ГРАНИЦЫ ЕДИНИЦ АДМИНИСТРАТИВНО-ТЕРРИТОРИАЛЬНОГО ДЕЛЕНИЯ РОССИЙСКОЙ ФЕДЕРАЦИИ**
- Граница городского округа
  - Граница населенного пункта
- ФУНКЦИОНАЛЬНЫЕ ЗОНЫ**
- СУЩЕСТВУЮЩИЙ**
- Жилые зоны
  - Общественно-деловые зоны
  - Зона специализированной общественной застройки
  - Зона исторической застройки
  - Производственная зона
  - Зона инженерной инфраструктуры
  - Зона транспортной инфраструктуры
  - Зоны сельскохозяйственного использования
  - Зона садоводческих или огороднических некоммерческих товариществ
  - Производственная зона сельскохозяйственных предприятий
  - Зоны рекреационного назначения
  - Зона озелененных территорий общего пользования (лесопарки, парки, сады, скверы, бульвары, городские леса)
  - Зона кладбищ
  - Зона складирования и захоронения отходов
  - Зона рекультивации территорий
  - Зона акваторий
- ПЛАНИРУЕМЫЙ**
- Жилые зоны
  - Зона смешанной и общественно-деловой застройки
  - Общественно-деловые зоны
  - Зона специализированной общественной застройки
  - Производственная зона
  - Зона инженерной инфраструктуры
  - Зона транспортной инфраструктуры
  - Зона садоводческих или огороднических некоммерческих товариществ
  - Зоны рекреационного назначения
  - Зона озелененных территорий общего пользования (лесопарки, парки, сады, скверы, бульвары, городские леса)
  - Зона складирования и захоронения отходов
  - Зона акваторий
- ПРИРОДНЫЕ ОБЪЕКТЫ**
- Водоток (река, ручей, канал)
  - Водоток, водоем (река, ручей, канал, озеро, пруд, обводненный карьер, водохранилище)
  - Болото
- ОБЪЕКТЫ ТРАНСПОРТНОЙ ИНФРАСТРУКТУРЫ**
- ФЕДЕРАЛЬНОЕ ЗНАЧЕНИЕ**
- автомобильные дороги
  - железнодорожные пути
  - водные пути
- РЕГИОНАЛЬНОЕ ЗНАЧЕНИЕ**
- автомобильные дороги
  - водные пути
- МЕСТНОЕ ЗНАЧЕНИЕ ГОРОДСКОГО ОКРУГА**
- улично-дорожная сеть городского населенного пункта
  - магистральные улицы общегородского значения регулярного движения
  - магистральная улица районного значения
  - улицы и дороги местного значения
  - дорожка велосипедная
  - магистральные улицы общегородского значения регулярного движения
  - магистральная улица районного значения
  - улицы и дороги местного значения
  - магистральные улицы общегородского значения регулярного движения
  - магистральная улица районного значения
  - улицы и дороги местного значения
- ОБЪЕКТЫ АВТОМОБИЛЬНОГО ПАССАЖИРСКОГО ТРАНСПОРТА**
- планируемый к размещению
  - Автовокзал
- ИНОЕ ЗНАЧЕНИЕ**
- железнодорожные пути
  - железнодорожный путь несвободного пользования

**Примечания:**

- Существующие, планируемые и реконструируемые объекты федерального значения, и объекты регионального значения транспортной инфраструктуры отображены на карте планируемого размещения объектов местного значения городского округа и даны комплексное обозначение объектов, обеспечивающих развитие территории муниципального образования.
- Обозначение существующих, планируемых и реконструируемых объектов федерального значения и объектов регионального значения транспортной инфраструктуры на карте планируемого размещения объектов местного значения городского округа не является указанием решений о размещении данных объектов.

Генеральный план ГОРОДСКОГО ОКРУГА ГОРОДА ТОБОЛЬСКА  
КАРТА ПЛАНИРУЕМОГО РАЗМЕЩЕНИЯ АВТОМОБИЛЬНЫХ ДОРОГ МЕСТНОГО ЗНАЧЕНИЯ ГОРОДСКОГО ОКРУГА

Исполнитель:	Давыдова О.И.	Масштаб:	М 1:25000
Разр. ведомство:	Республика О.Б.	№ документа:	1.1
Разр. орган:	Горсовет С.Г.	Дата:	
Разработчик:	Байдаков А.Г.	Масштаб:	М 1:25000
Исполнитель:	Лавренко Е.В.	№ документа:	1.1