


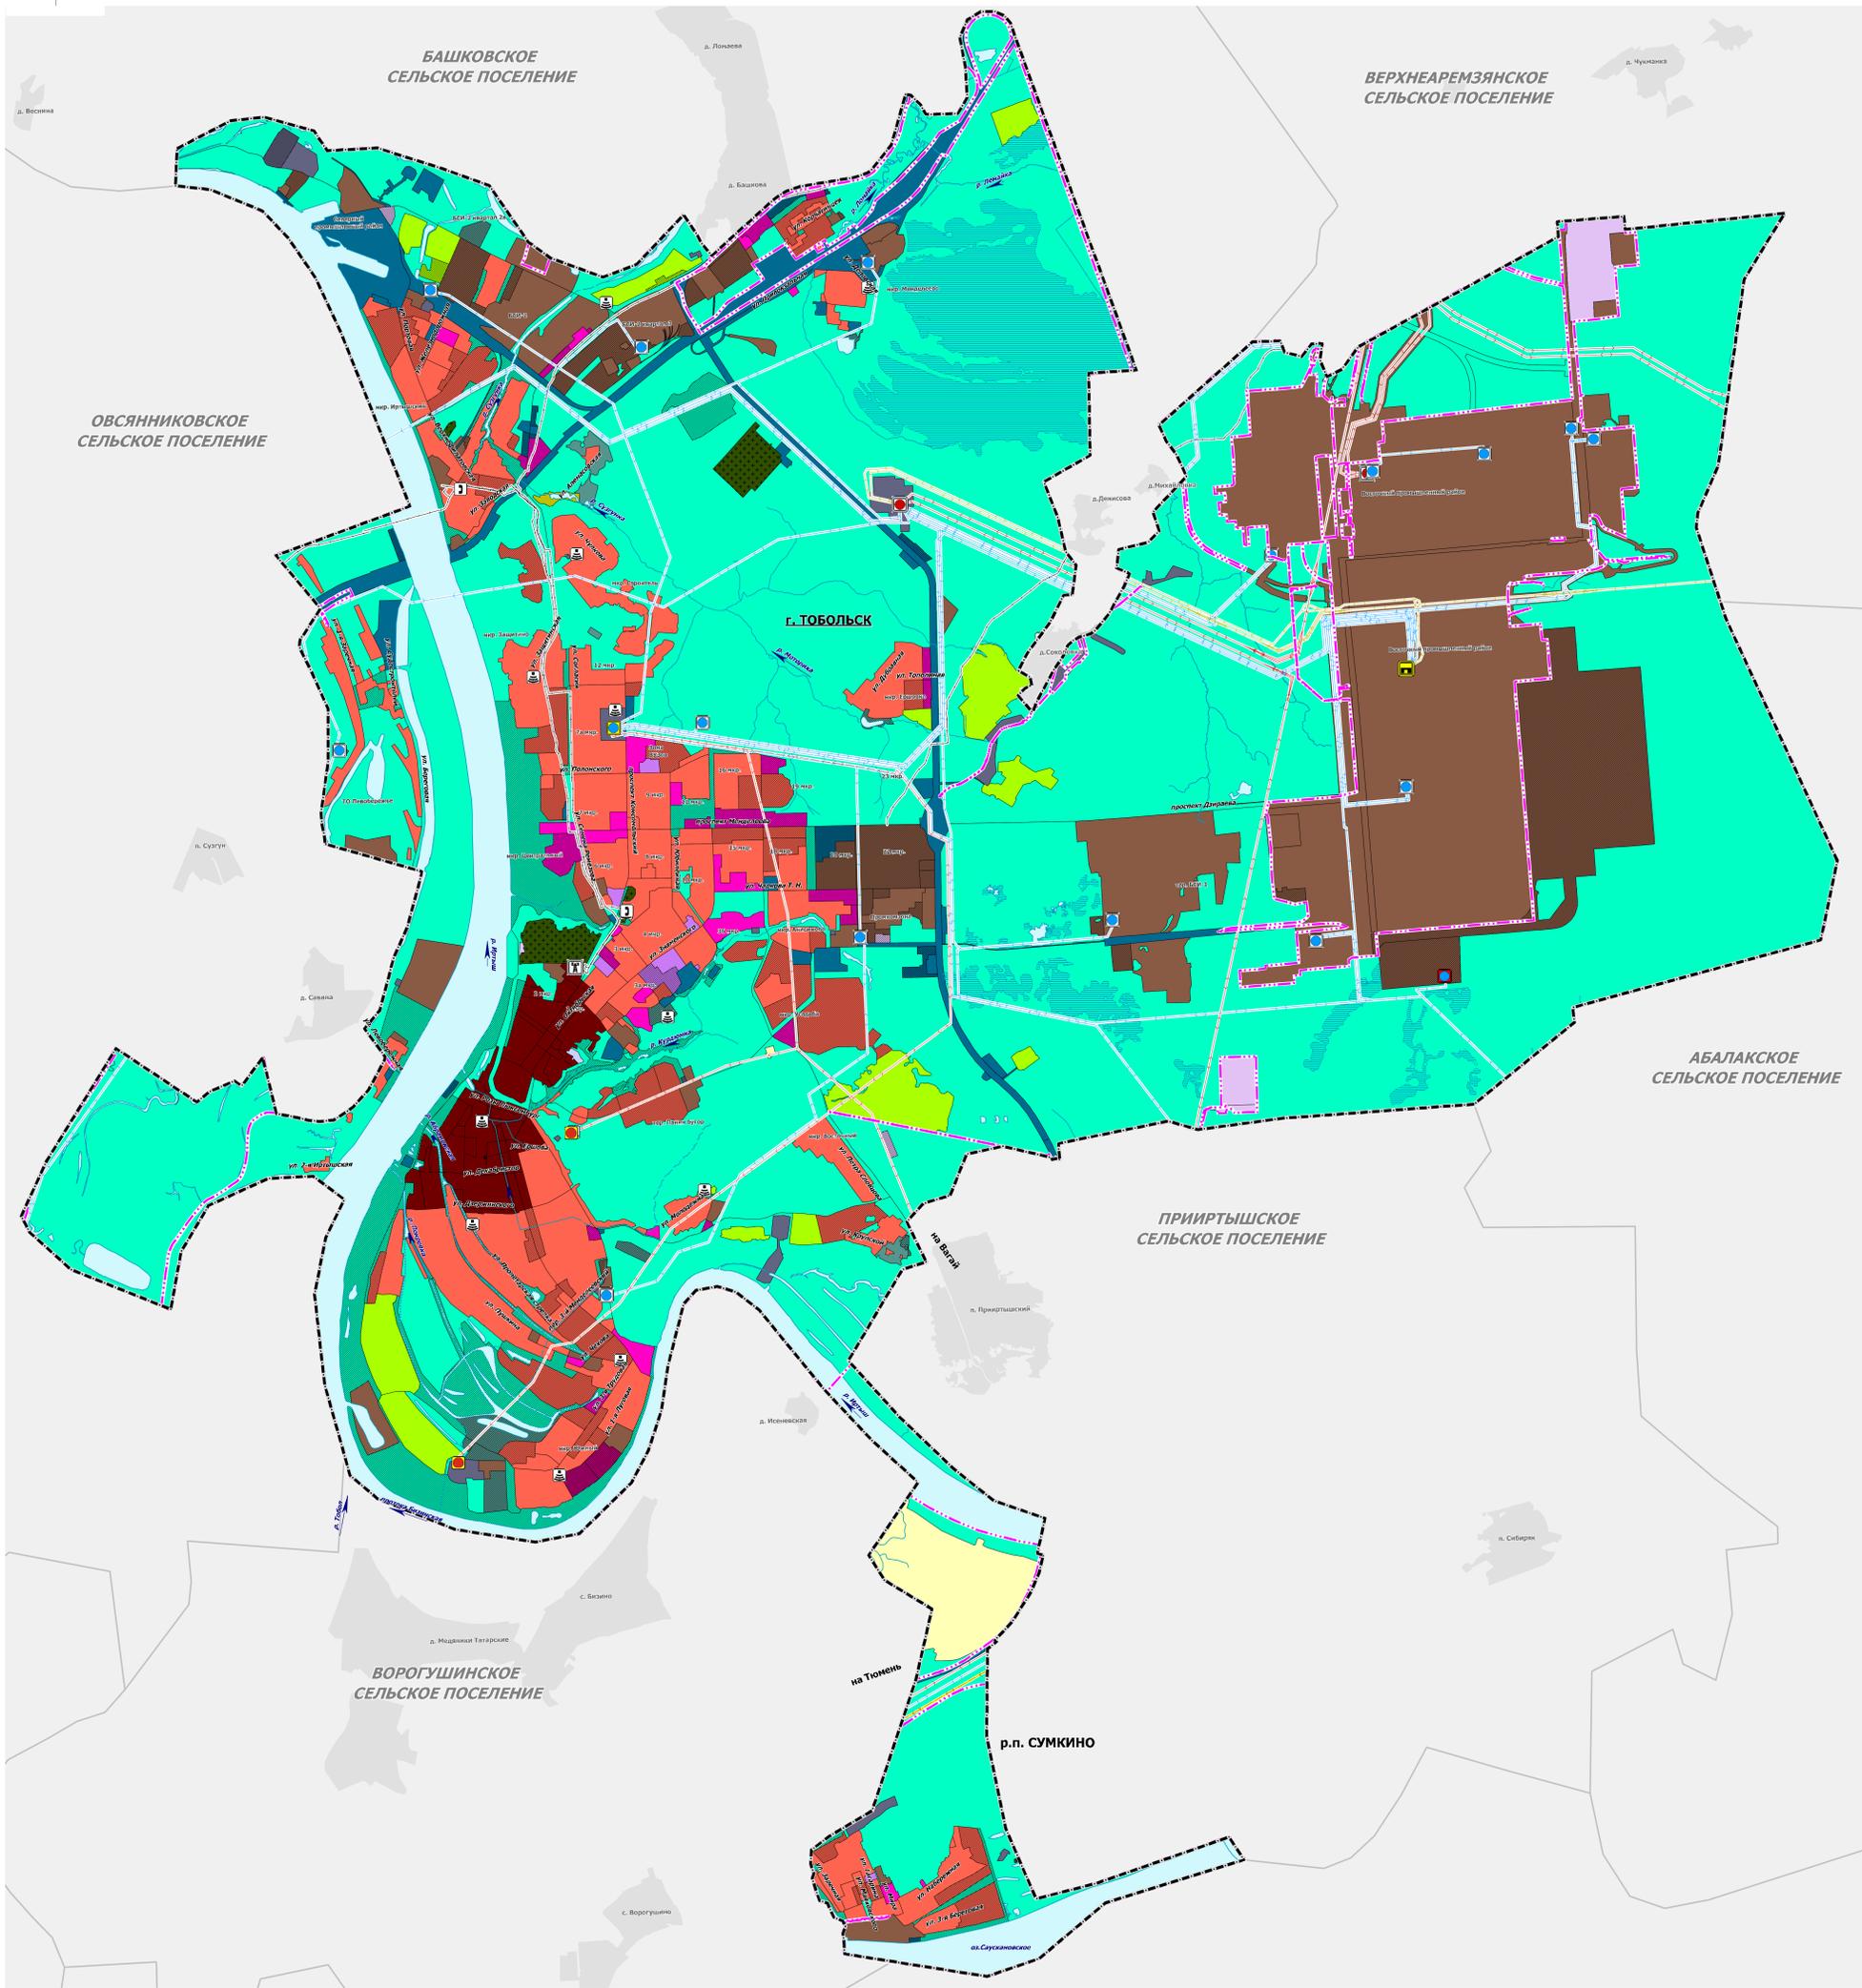

ГЕНЕРАЛЬНЫЙ ПЛАН ГОРОДСКОГО ОКРУГА ГОРОД ТОБОЛЬСК
КАРТА ПЛАНИРУЕМОГО РАЗМЕЩЕНИЯ ОБЪЕКТОВ МЕСТНОГО ЗНАЧЕНИЯ ГОРОДСКОГО ОКРУГА ГОРОД ТОБОЛЬСК В ОБЛАСТИ ЭЛЕКТРОСНАБЖЕНИЯ
М 1:25 000



УСЛОВНЫЕ ОБОЗНАЧЕНИЯ

ГРАНИЦЫ ЕДИНИЦ АДМИНИСТРАТИВНО-ТЕРРИТОРИАЛЬНОГО ДЕЛЕНИЯ РОССИЙСКОЙ ФЕДЕРАЦИИ
 существующий
 Граница городского округа

ПЛАНИРУЕМЫЙ
 Граница населенного пункта

ФУНКЦИОНАЛЬНЫЕ ЗОНЫ
СУЩЕСТВУЮЩИЙ
 Жилые зоны
 Общественно-деловые зоны
 Зона специализированной общественной застройки
 Зона исторической застройки
 Промышленная зона
 Зона инженерной инфраструктуры
 Зона транспортной инфраструктуры
 Зоны сельскохозяйственного использования
 Зона садоводческих или огороднических некоммерческих товариществ
 Промышленная зона сельскохозяйственных предприятий
 Зоны рекреационного назначения
 Зона озелененных территорий общего пользования (лесопарки, парки, сады, скверы, бульвары, городские леса)
 Зона кладбищ
 Зона складирования и захоронения отходов
 Зона рекреативных территорий
 Зона автотерриторий

ПЛАНИРУЕМЫЙ
 Жилые зоны
 Зона смешанной и общественно-деловой застройки
 Общественно-деловые зоны
 Зона специализированной общественной застройки
 Промышленная зона
 Зона инженерной инфраструктуры
 Зона транспортной инфраструктуры
 Зона садоводческих или огороднических некоммерческих товариществ
 Зоны рекреационного назначения
 Зона озелененных территорий общего пользования (лесопарки, парки, сады, скверы, бульвары, городские леса)
 Зона складирования и захоронения отходов
 Зона автотерриторий

ПРИРОДНЫЕ ОБЪЕКТЫ
 Водоток (река, ручей, канал)
 Водоток, водоем (река, ручей, канал, озеро, пруд, обводненный карьер, водохранилище)
 Болото

ОБЪЕКТЫ ИНЖЕНЕРНОЙ ИНФРАСТРУКТУРЫ ФЕДЕРАЛЬНОГО ЗНАЧЕНИЯ
существующий, реконструируемый, строящийся
 Телевизионный ретранслятор
 Электростанция
 Телеэлектростанция (ТЭС)
 Электрические подстанции
существующий, реконструируемый, строящийся
 Электрическая подстанция 500 кВ
 Линия электропередачи (ЛЭП) существующий, реконструируемый, строящийся 500 кВ
 Линия электропередачи 220 кВ
 Линия электропередачи 500 кВ

РЕГИОНАЛЬНОЕ ЗНАЧЕНИЕ
существующий, реконструируемый, строящийся
 Электрическая подстанция 110 кВ
планируемый к размещению
 Электрическая подстанция 110 кВ
существующий, реконструируемый, строящийся
 Линия электропередачи (ЛЭП) существующий, реконструируемый, строящийся 110 кВ
планируемый к размещению
 Линия электропередачи 110 кВ

МЕСТНОЕ ЗНАЧЕНИЕ ГОРОДСКОГО ОКРУГА
существующий, реконструируемый, строящийся
 Автоматическая телефонная станция
 Базовая станция
электрические подстанции
планируемый к реконструкции
 Электрическая подстанция 35 кВ
линии электропередачи (ЛЭП)
существующий, реконструируемый, строящийся
 Линия электропередачи 35 кВ
планируемый к размещению
 Линия электропередачи 35 кВ

ИНОЕ ЗНАЧЕНИЕ
сети электрические
существующий, реконструируемый, строящийся
 Линия связи

Примечания
 1. Существующие и планируемые и размещаемые объекты федерального значения и объекты регионального значения инженерной инфраструктуры отображаются на карте в целях комплексного обозначения объектов, обеспечивающих развитие территории муниципального образования.
 2. Отображение существующих и планируемых и размещаемых объектов федерального значения и объектов регионального значения инженерной инфраструктуры на карте не является утверждением решений о размещении данных объектов.
 3. Для сохранения целостности представлений на карте сохранены объекты и сети электроснабжения.

ГЕНЕРАЛЬНЫЙ ПЛАН ГОРОДСКОГО ОКРУГА ГОРОД ТОБОЛЬСК		КАРТА ПЛАНИРУЕМОГО РАЗМЕЩЕНИЯ ОБЪЕКТОВ МЕСТНОГО ЗНАЧЕНИЯ ГОРОДСКОГО ОКРУГА ГОРОД ТОБОЛЬСК В ОБЛАСТИ ЭЛЕКТРОСНАБЖЕНИЯ	
Исполнитель:	Д.В.Сидорова	Проверил:	В.В.Сидорова
Сд. Ревизия:	0.0	Генеральный план:	0.0
ГМП:	Голованов С.Г.	Исполнитель:	Сидорова Д.В.
Разработчик:	Бабайков А.Г.	Проверил:	Сидорова В.В.
И.Контроль:	Сидорова В.В.	Исполнитель:	Сидорова Д.В.
Масштаб: М 1:25 000		Лист: 1.6	