


Ситуационный план
(Тюменская обл., г. Тобольск, мкр. Иртышский, ул. Заводская, 14)

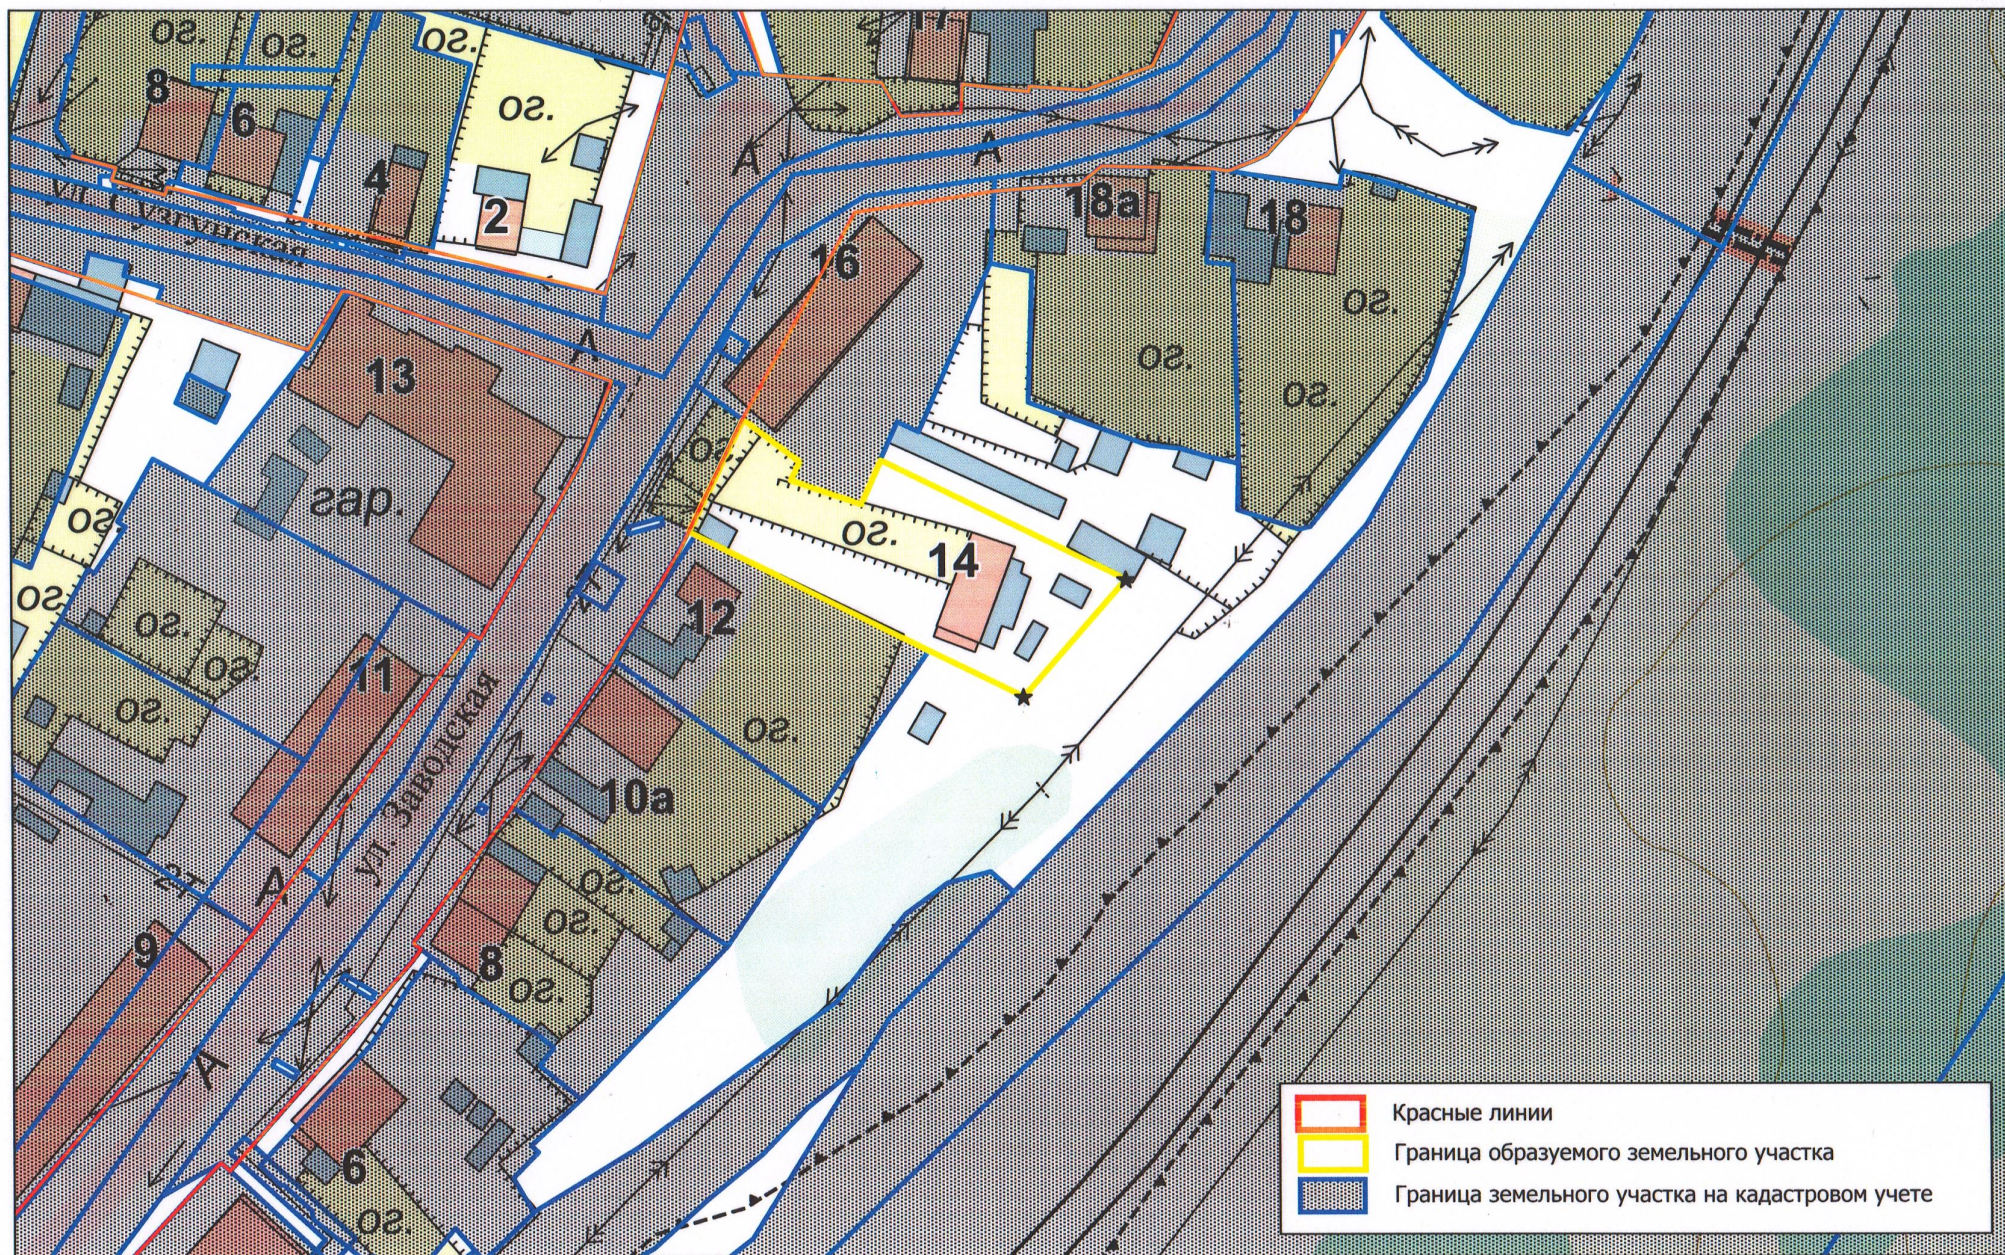


Сведения об образуемом земельном участке

Местоположение земельного участка	Тюменская область, город Тобольск, микрорайон Иртышский, улица Заводская, 14
Номер кадастрового квартала	72:24:0205011
Категория земель	Земли населенных пунктов
Территориальная зона	Зона застройки индивидуальными жилыми домами (Ж-1)
Вид разрешенного использования образуемого земельного участка в соответствии с Правилами землепользования и застройки города Тобольска, утвержденными постановлением Администрации города Тобольска от 28.12.2022 №118-пк с классификатором видов разрешенного использования, утвержденным приказом Федеральной службы государственной регистрации, кадастра и картографии от 10 ноября 2020 года №П/0412	Малоэтажная многоквартирная жилая застройка (код 2.1.1)
Площадь образуемого земельного участка (кв.м)	1046

На основании ст.11.3,11.10 Земельного кодекса Российской Федерации и п.2.ст.6 Федерального закона от 29 декабря 2004 года №191-ФЗ «О введении в действие Градостроительного кодекса Российской Федерации» с целью образования земельного участка площадью 1046 кв.м. из неразграниченных земель кадастрового квартала 72:24:0205011, выполнена схема расположения земельного участка на кадастровом плане территории. В границах образуемого земельного участка расположено здание (назначение «многоквартирный дом»), с кадастровым номером 72:24:0205011:205 с адресным описанием: Тюменская область, город Тобольск, микрорайон Иртышский, улица Заводская, дом 14. В доме расположены две квартиры.

Схема расположения земельного участка или земельных участков
на кадастровом плане территории

Условный номер земельного участка	-	
Площадь земельного участка (м ²)	1046	
Обозначение характерных точек границ	Координаты , м (МСК № 2)	
	X	Y
1	2	3
1	460668.76	2538870.33
2	460684.53	2538878.06
3	460678.58	2538885.98
4	460675.96	2538884.77
5	460672.60	2538894.60
6	460678.78	2538897.33
7	460662.02	2538931.65
8	460645.49	2538917.20
9	460651.96	2538903.98
10	460668.29	2538871.27
1	-	-

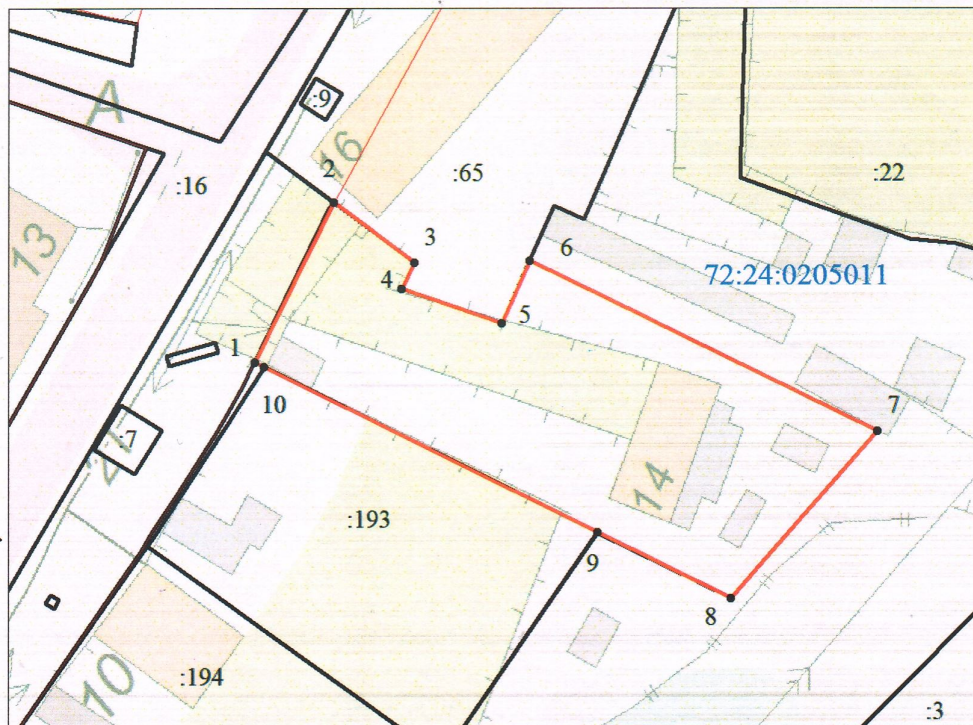

Масштаб 1 : 700

Условные обозначения:

- граница земельного участка, установленная в соответствии с федеральным законодательством, включённая в ЕГРН
- граница образуемого земельного участка
- :123 - обозначение кадастрового номера исходного земельного участка
- :301 - обозначение образуемого земельного участка
- - зона с особыми условиями использования территории