


**Схема расположения границ публичного сервитута
для строительства объектов электросетевого хозяйства, их неотъемлемых
технологических частей, если указанные объекты являются объектами подключения
(технологического присоединения) к сетям инженерно-технического обеспечения.
Для размещения подземного линейного объекта: КЛ-0,4кВ ТП-10/0,4кВ №15 ф. «ул.
Мира, стр.6»**

Условный номер земельного участка :ЗУ1		
Площадь земельного участка (м²) 584		
Обозначение характерных точек границ	Координаты , м (МСК №2)	
	X	Y
1	453188.96	2538887.98
2	453190.94	2538888.16
3	453189.08	2538901.02
4	453189.06	2538901.14
5	453187.56	2538901.96
6	453178.10	2538907.12
7	453168.64	2538910.46
8	453162.66	2538911.70
9	453160.99	2538911.87
10	453156.64	2538912.31
11	453142.64	2538911.90
12	453094.38	2538910.51
13	453050.45	2538909.24
14	453039.51	2538908.92
15	453037.66	2538908.77
16	453035.44	2538908.58
17	453033.47	2538908.42
18	453027.30	2538907.06
19	453024.50	2538906.45
20	453018.74	2538904.38
21	453012.23	2538901.44
22	453012.00	2538901.34
23	453010.65	2538900.73
24	453010.29	2538900.57
25	453006.33	2538898.78
26	453004.17	2538897.81
27	453000.35	2538896.08
28	452998.98	2538807.30
29	453000.75	2538807.38
30	453002.91	2538807.47
31	453002.81	2538809.47
32	453000.97	2538809.38
33	453001.05	2538814.39
34	453002.34	2538894.78
35	453010.32	2538898.39
36	453011.07	2538898.72
37	453015.40	2538900.68
38	453016.34	2538901.10
39	453018.28	2538901.98
40	453019.54	2538902.55
41	453021.26	2538903.17
42	453025.08	2538904.55
43	453033.71	2538906.43
44	453035.45	2538906.58
45	453039.60	2538906.93
46	453050.67	2538907.25
47	453086.16	2538908.28
48	453104.30	2538908.80
49	453145.31	2538909.99
50	453156.52	2538910.31
51	453162.39	2538909.72
52	453168.15	2538908.52
53	453177.27	2538905.30
54	453183.89	2538901.76
55	453185.47	2538900.91
56	453187.22	2538899.97
1	453188.96	2538887.98

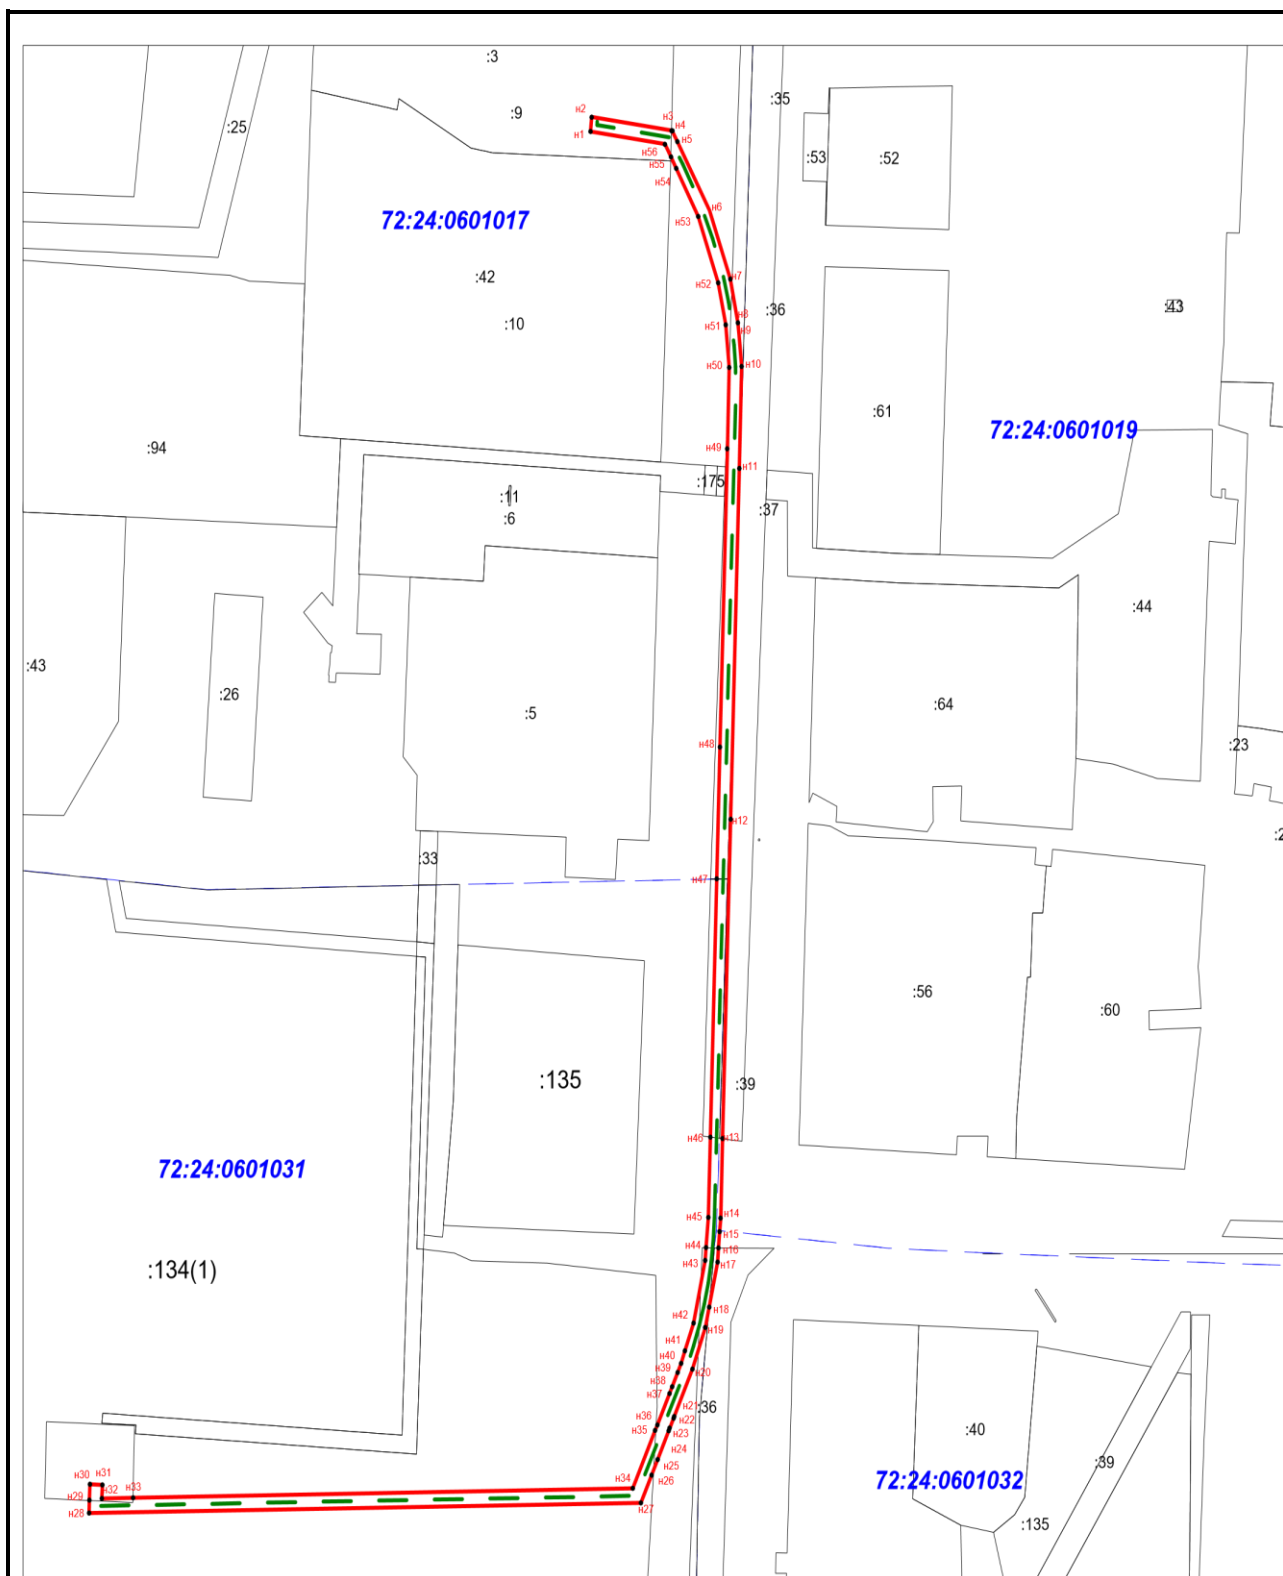

Масштаб 1 :1000

Условные обозначения:

- - граница земельного участка, установленная в соответствии с федеральным законодательством, включённая в ГКН
- - граница образуемого земельного участка
- :123 - обозначение кадастрового номера исходного земельного участка
- :3У1 - обозначение образуемого земельного участка
- зона с особыми условиями использования территории

Кадастровый номер ЗУ	Площадь ЗУ, кв.м.	Вид разрешенного использования ЗУ	Площадь ПС, кв.м.
земли неразграниченной собственности (кад. квартал 72:24:0601031)	-	Земли неразграниченной собственности	31
земли неразграниченной собственности (кад. квартал 72:24:0601017)	-	Земли неразграниченной собственности	3
72:24:0601031:134	23783	благоустройство территории	185
72:24:0000000:5421	797	земельный участок по объекту "Инженерная защита г. Тобольска от подтопления. Дренажная сеть"	10
72:24:0000000:2160	28434	Земельные участки (территории) общего пользования	53
72:24:0000000:6352	3703	дороги общего пользования	30
72:24:0601017:3	1047	под содержание и эксплуатацию АБК	27
Единое землепользование 72:24:0000000:191	8938	под автомобильную дорогу общего пользования	245
в том числе:			
72:24:0601031:17 – 17 кв.м.			
72:24:06014032:36 – 4 кв.м.			
72:24:0601031:18 – 58 кв.м.			
72:24:0601019:47 – 17 кв.м.			
72:24:0601017:36 – 149 кв.м.			

Согласовано:

Заместитель директора Департамента
градостроительства и землепользования,
начальник Управления землепользования

И.С. Устинова 2025г.

Согласовано:

Заместитель директора Департамента
градостроительства и землепользования,
начальник Управления градостроительства

2025г.