


**Схема расположения границ публичного сервитута
для строительства объектов электросетевого хозяйства, их неотъемлемых
технологических частей, если указанные объекты являются объектами подключения
(технологического присоединения) к сетям инженерно-технического обеспечения.
Для размещения подземного линейного объекта: КЛ-0,4кВ ТП-10/0,4кВ №64 ф. «КНС»**

Условный номер земельного участка :ЗУ1		
Площадь земельного участка (м²) 142		
Обозначение характерных точек границ	Координаты , м (МСК №2)	
	X	Y
1	454431.60	2540346.83
2	454430.40	2540348.38
3	454424.05	2540344.39
4	454422.61	2540344.83
5	454418.80	2540345.99
6	454417.65	2540346.47
7	454414.35	2540347.86
8	454413.37	2540348.27
9	454408.21	2540351.13
10	454403.38	2540354.50
11	454398.96	2540358.40
12	454382.85	2540375.80
13	454379.05	2540374.87
14	454372.68	2540373.31
15	454373.16	2540371.36
16	454380.60	2540373.20
17	454382.14	2540373.58
18	454397.53	2540357.00
19	454402.10	2540352.96
20	454407.20	2540349.40
21	454412.54	2540346.45
22	454413.14	2540346.20
23	454416.59	2540344.75
24	454418.17	2540344.09
25	454421.07	2540343.23
26	454424.20	2540342.29
1	454431.60	2540346.83

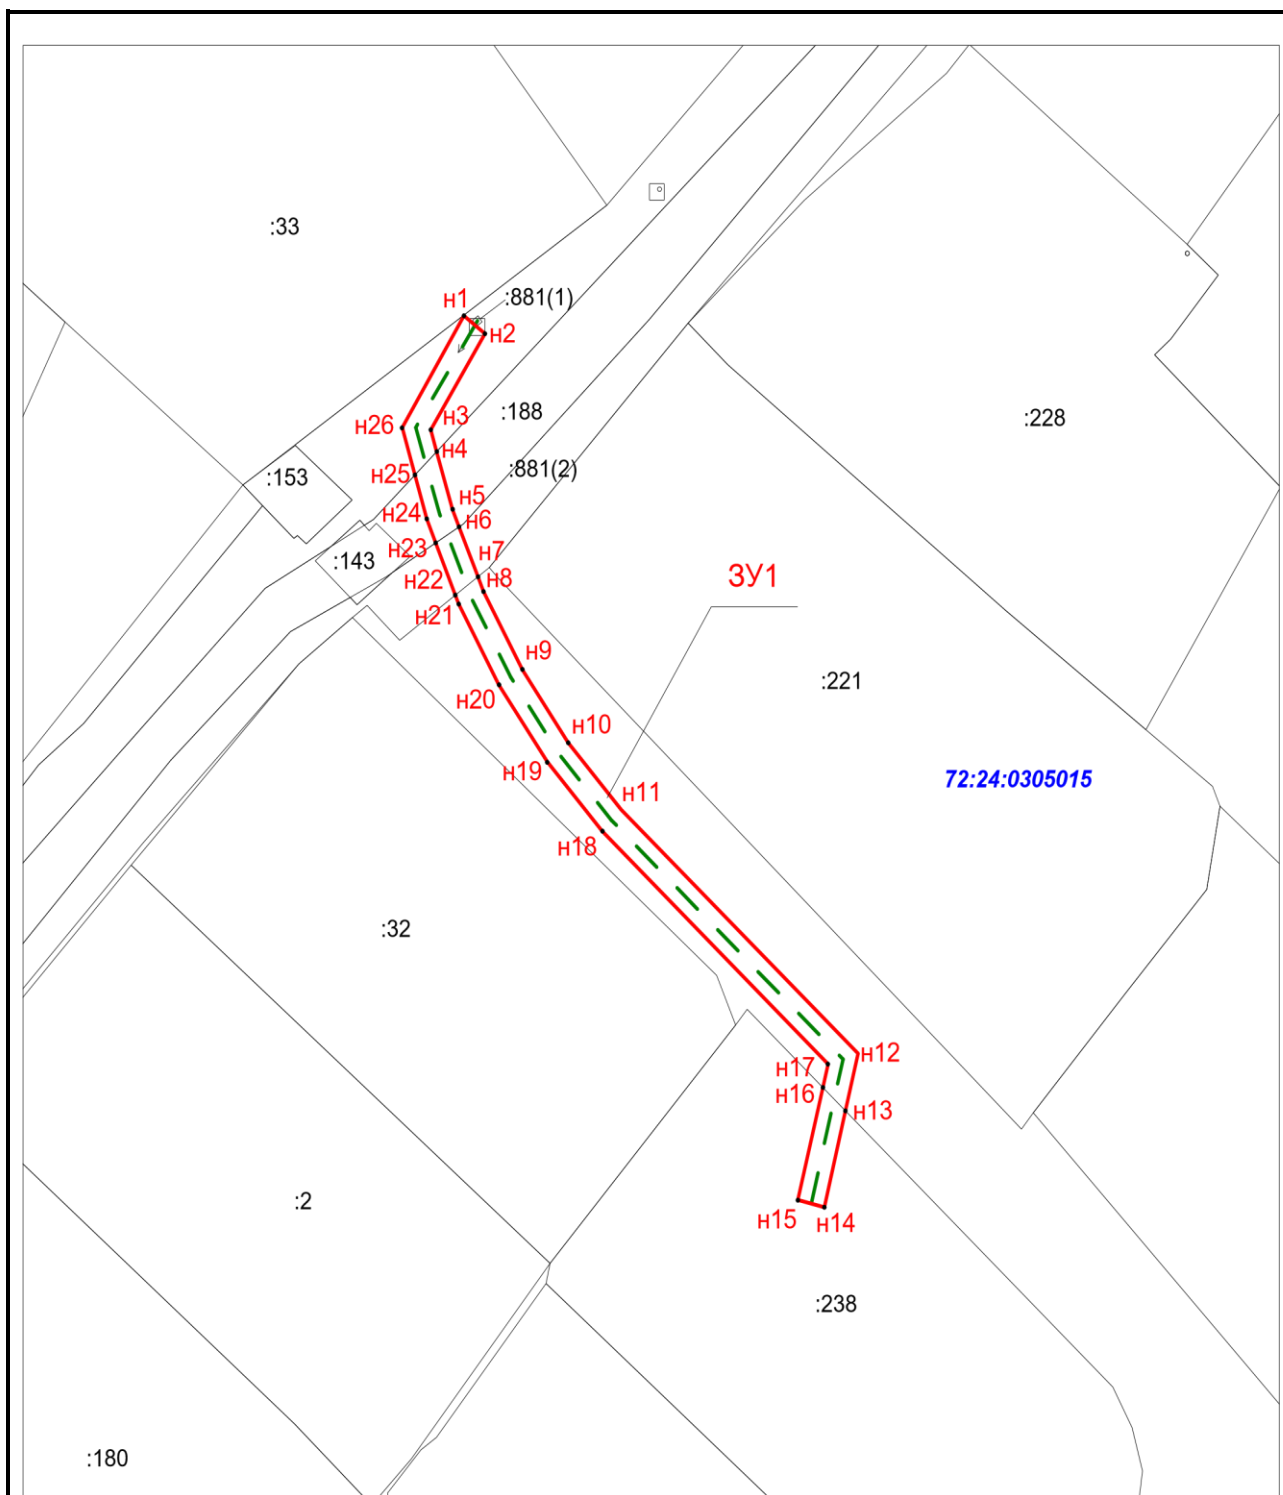

Масштаб 1 :500

Условные обозначения:

- граница земельного участка, установленная в соответствии с федеральным законодательством, включённая в ГКН
- граница образуемого земельного участка
- :123 - обозначение кадастрового номера исходного земельного участка
- :3У1 - обозначение образуемого земельного участка
- зона с особыми условиями использования территории

Кадастровый номер ЗУ	Площадь ЗУ, кв.м.	Вид разрешенного использования ЗУ	Площадь ПС, кв.м.
земли неразграниченной собственности (кад. квартал 72:24:0305015)	-	Земли неразграниченной собственности	91
72:24:00305015:881	4525	дороги общего пользования	27
72:24:0305015:188	1186	под автомобильную дорогу общего пользования	10
72:24:0305015:238	1007	под строительство жилого дома	14

Согласовано:

Заместитель директора Департамента
градостроительства и землепользования,
начальник Управления землепользования

И.С. Устинова

2025г.

Согласовано:

Заместитель директора Департамента
градостроительства и землепользования,
начальник Управления градостроительства

2025г.