


**Схема расположения границ публичного сервитута
для строительства объектов электросетевого хозяйства, их неотъемлемых
технологических частей, если указанные объекты являются объектами подключения
(технологического присоединения) к сетям инженерно-технического обеспечения.
Для размещения подземного линейного объекта: КЛ-0,4кВ ТП-43
ф. «Мира 5»**

Условный номер земельного участка :ЗУ1		
Площадь земельного участка (м²) 450		
Обозначение характерных точек границ	Координаты , м (МСК №2)	
	X	Y
1	453 174,58	2 538 923,75
2	453 174,77	2 538 940,62
3	453 175,61	2 538 940,65
4	453 175,53	2 538 943,37
5	453 172,68	2 538 943,27
6	453 172,58	2 538 925,62
7	453 146,09	2 538 923,56
8	453 141,99	2 538 923,25
9	453 127,72	2 538 922,11
10	453 107,20	2 538 920,52
11	453 085,70	2 538 918,84
12	453 046,27	2 538 915,75
13	453 035,40	2 538 914,89
14	453 033,95	2 538 914,79
15	453 033,35	2 538 915,18
16	453 031,56	2 538 916,42
17	453 025,48	2 538 920,51
18	453 025,31	2 538 920,64
19	452 985,13	2 538 947,79
20	452 981,27	2 538 950,40
21	452 980,15	2 538 948,74
22	452 981,44	2 538 947,87
23	453 021,91	2 538 920,53
24	453 024,39	2 538 918,85
25	453 031,69	2 538 913,94
26	453 032,03	2 538 913,69
27	453 033,44	2 538 912,73
28	453 035,41	2 538 912,89
29	453 048,35	2 538 913,91
30	453 084,71	2 538 916,74
31	453 124,34	2 538 919,84
32	453 127,84	2 538 920,11
33	453 142,12	2 538 921,23
34	453 163,35	2 538 922,88
1	453 174,58	2 538 923,75

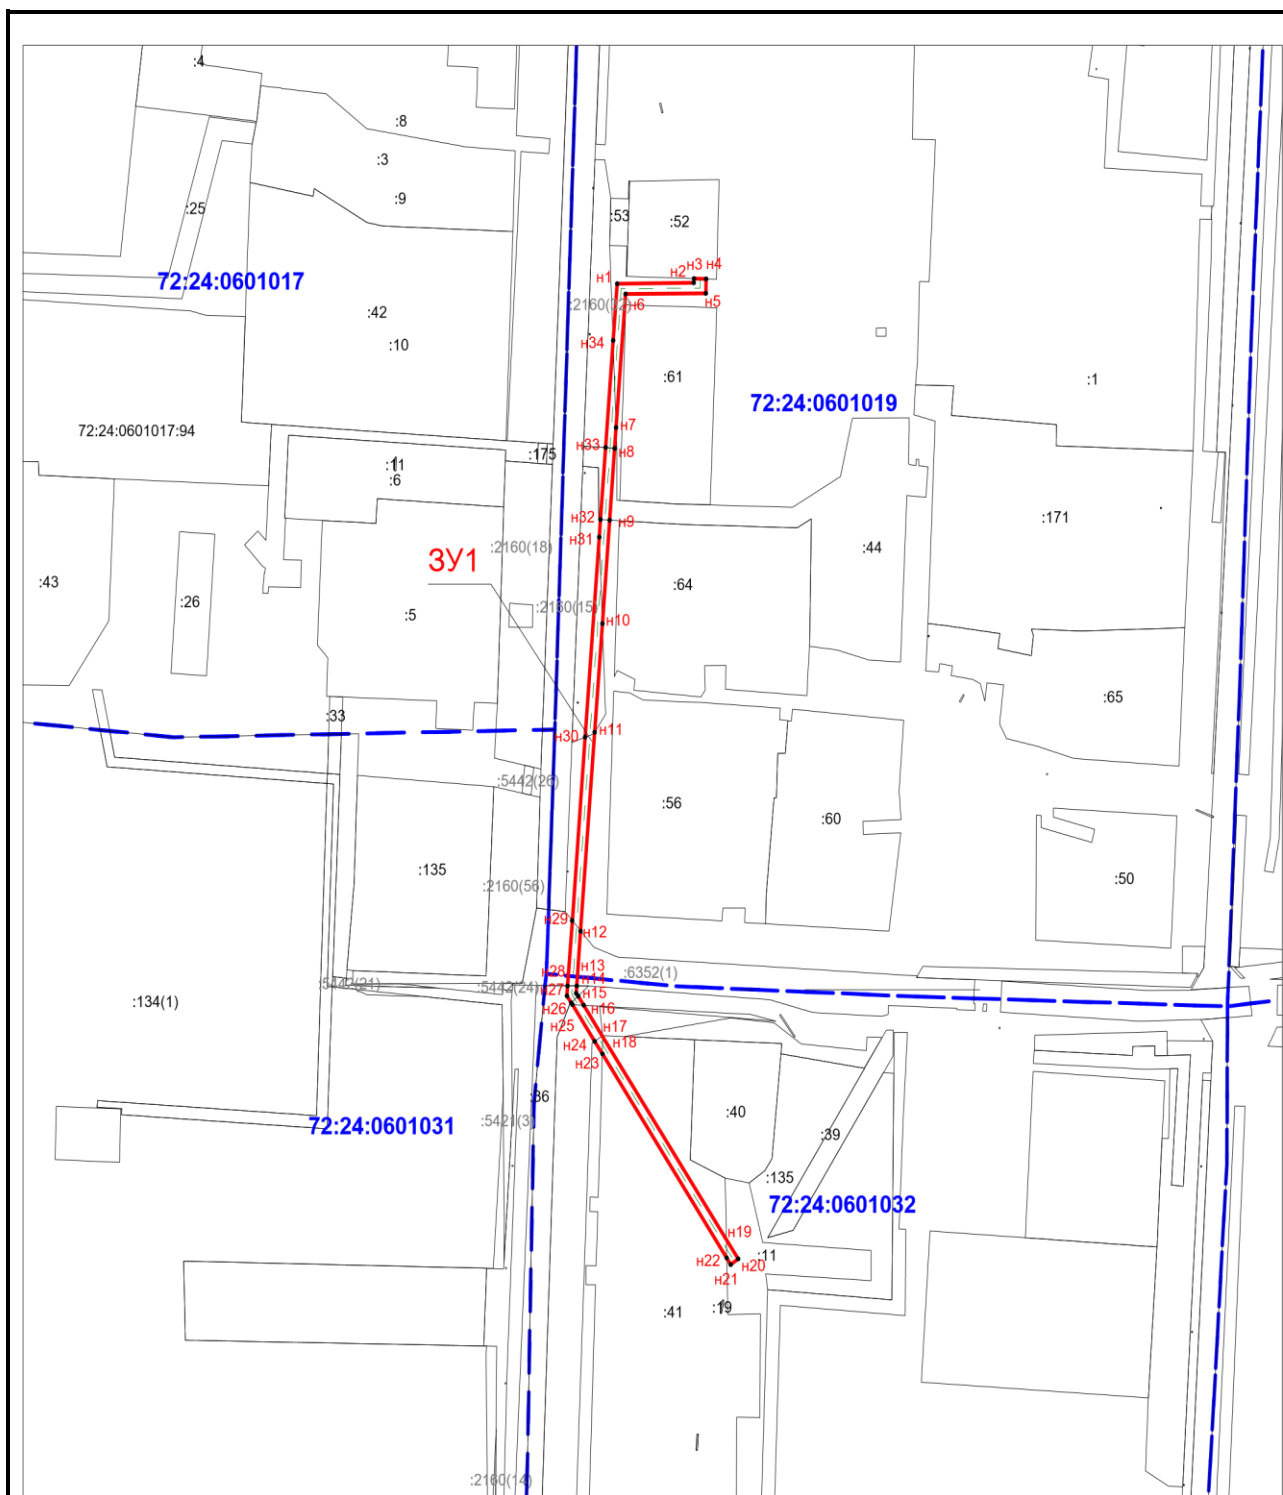

Масштаб 1 :1500

Условные обозначения:

- граница земельного участка, установленная в соответствии с федеральным законодательством, включённая в ГКН
- граница образуемого земельного участка
- :123 - обозначение кадастрового номера исходного земельного участка
- :3У1 - обозначение образуемого земельного участка
- - зона с особыми условиями использования территории

Кадастровый номер ЗУ	Площадь ЗУ, кв.м.	Вид разрешенного использования ЗУ	Площадь ПС, кв.м.
земли неразграниченной собственности (кад. квартал 72:24:0601032)	-	Земли неразграниченной собственности	12
земли неразграниченной собственности (кад. квартал 72:24:0601019)	-	Земли неразграниченной собственности	179
72:24:0601032:41	3179	под офисное здание	97
72:24:0000000:3953	10877	для строительства газопровода по объекту: "Строительство газопроводов в подгорной части города Тобольска: улица Мира"	16
72:24:0000000:191 (72:24:0601032:36)	8938	под автомобильную дорогу общего пользования	6
72:24:0000000:6352	3703	дороги общего пользования	24
72:24:0000000:110 (72:24:0601019:44)	1665	Используется для размещения и эксплуатации объекта теплоснабжения	29
72:24:0000000:2160	28434	Земельные участки (территории) общего пользования	87

Согласовано:

Заместитель директора Департамента
градостроительства и землепользования,
начальник Управления землепользования

И.С. Устинова 2025г.

Согласовано:

Заместитель директора Департамента
градостроительства и землепользования,
начальник Управления градостроительства

2025г.