


**Схема расположения границ публичного сервитута
для строительства объектов электросетевого хозяйства, их неотъемлемых
технологических частей, если указанные объекты являются объектами подключения
(технологического присоединения) к сетям инженерно-технического обеспечения.**

**Для размещения подземного линейного объекта: 2КЛ-0,4кВ РП-10/0,4кВ №13
ф. «ж/д №29 ВРУ-0,4кВ №1 Ввод-1, Ввод-2»; 2КЛ-0,4кВ РП-10/0,4кВ №13 ф. «ж/д №29
ВРУ-0,4кВ №2 Ввод-1, Ввод-2»; КЛ-0,4кВ РП-10/0,4кВ №13 ф. «ж/д №29 ЩУО-0,4кВ**

Условный номер земельного участка :ЗУ1		
Площадь земельного участка (м²) 560		
Обозначение характерных точек границ	Координаты , м (МСК №2)	
	X	Y
1	458 426,30	2 540 190,94
2	458 426,32	2 540 234,42
3	458 426,34	2 540 239,54
4	458 426,35	2 540 264,42
5	458 421,41	2 540 266,06
6	458 415,75	2 540 267,95
7	458 410,61	2 540 276,23
8	458 407,59	2 540 273,47
9	458 413,35	2 540 264,47
10	458 421,55	2 540 261,80
11	458 422,34	2 540 261,55
12	458 422,32	2 540 239,73
13	458 422,31	2 540 215,54
14	458 412,88	2 540 225,56
15	458 409,95	2 540 222,82
16	458 422,31	2 540 209,71
17	458 422,31	2 540 195,03
18	458 391,05	2 540 195,35
19	458 391,03	2 540 194,92
20	458 390,94	2 540 191,30
21	458 424,03	2 540 190,97
1	458 426,30	2 540 190,94

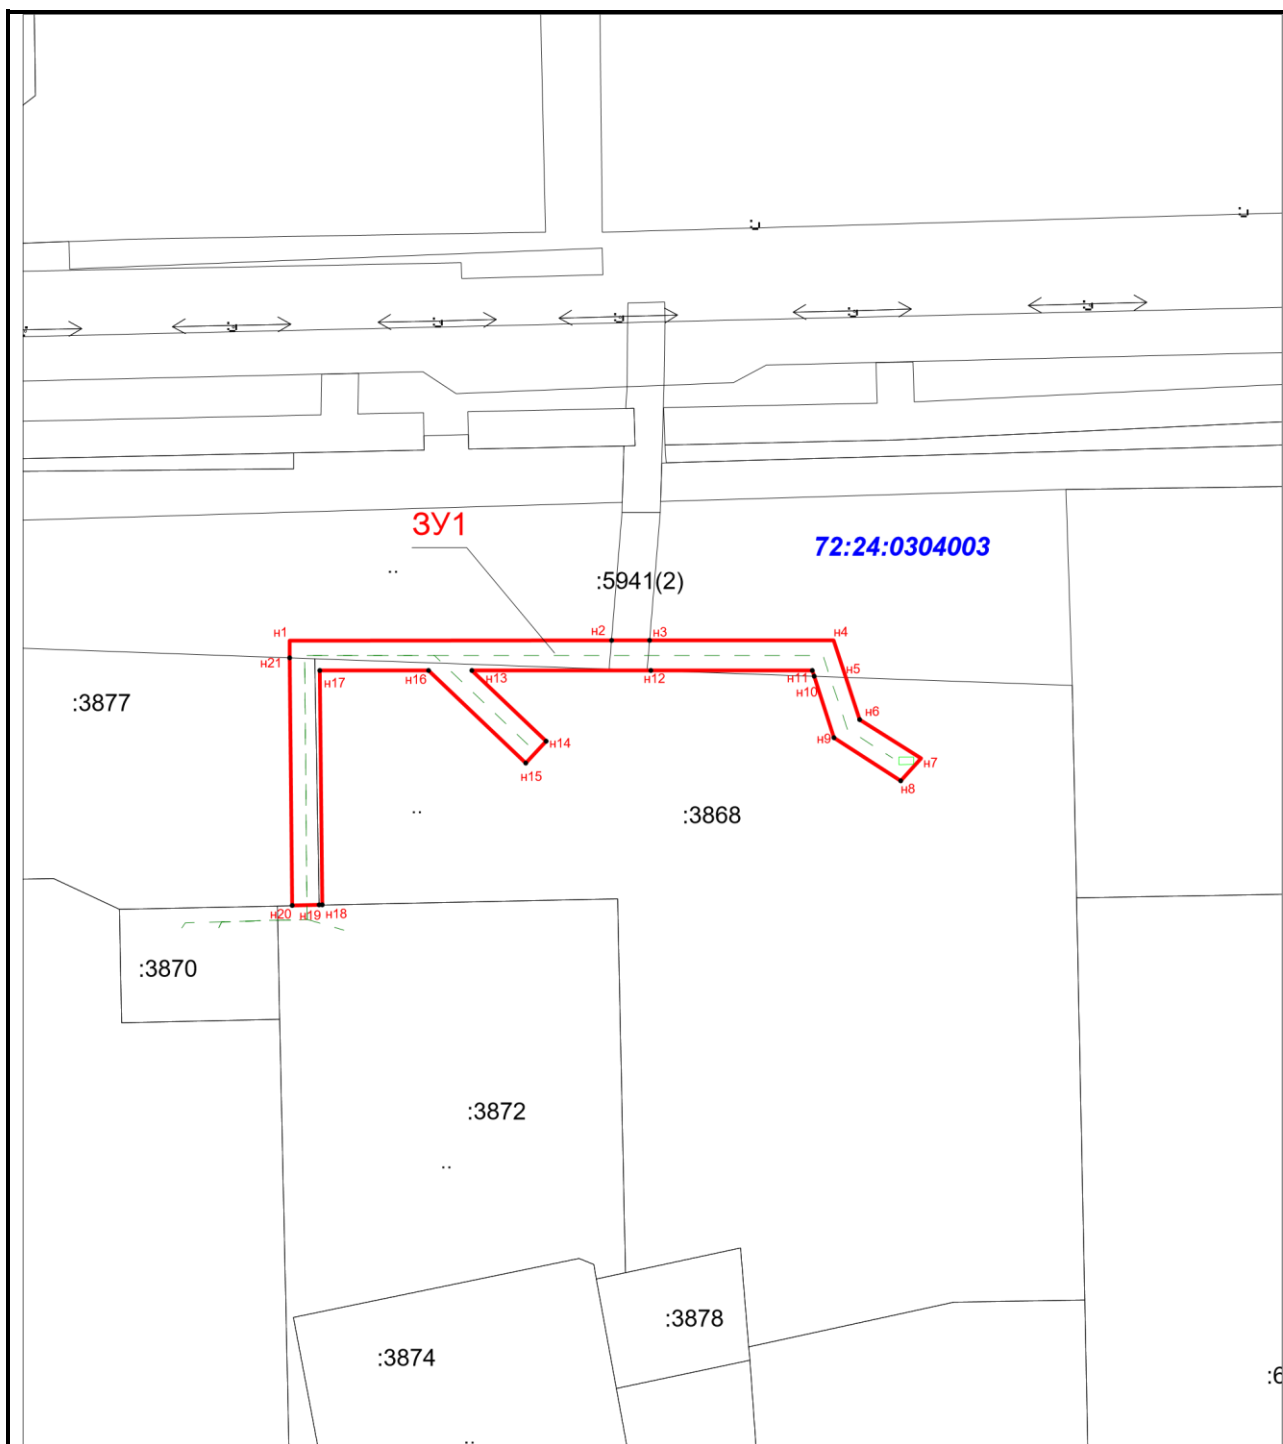

Масштаб 1 :1000

Условные обозначения:

- граница земельного участка, установленная в соответствии с федеральным законодательством, включённая в ГКН
- граница образуемого земельного участка
- :123 - обозначение кадастрового номера исходного земельного участка
- :3У1 - обозначение образуемого земельного участка
- - зона с особыми условиями использования территории

Кадастровый номер ЗУ	Площадь ЗУ, кв.м.	Вид разрешенного использования ЗУ	Площадь ПС, кв.м.
земли неразграниченной собственности (кад. квартал 72:24:0304003)	-	Земли неразграниченной собственности	238
72:24:0304003:3877	2204	многоквартирные жилые дома	116
72:24:0304003:3868	6444	среднеэтажная жилая застройка	186
72:24:0304003:5941	239	для строительства инженерных сетей на объекте: "г. Тобольск. Строительство ЦТП и тепловых сетей под строительство жилых домов и объектов соцкультбыта в 7 а мкр."	20

Согласовано:

Заместитель директора Департамента
градостроительства и землепользования,
начальник Управления землепользования

И.С. Устинова 2025г.

Согласовано:

Заместитель директора Департамента
градостроительства и землепользования,
начальник Управления градостроительства

2025г.