


**Схема расположения границ публичного сервитута
для строительства объектов электросетевого хозяйства, их неотъемлемых
технологических частей, если указанные объекты являются объектами подключения
(технологического присоединения) к сетям инженерно-технического обеспечения.
Для размещения линейного объекта: ВЛ-0,4кВ от опоры №14 ВЛ-0,4кВ ТП-365
ф. «Заповедный»**

Условный номер земельного участка :ЗУ1		
Площадь земельного участка (м ²) 274		
Обозначение характерных точек границ	Координаты , м (МСК №2)	
	X	Y
1	459 915,46	2 539 547,37
2	459 916,03	2 539 550,46
3	459 895,12	2 539 553,76
4	459 885,12	2 539 566,57
5	459 890,36	2 539 599,09
6	459 869,62	2 539 602,72
7	459 869,19	2 539 599,57
8	459 886,85	2 539 596,72
9	459 881,94	2 539 565,73
10	459 894,15	2 539 550,79
1	459 915,46	2 539 547,37

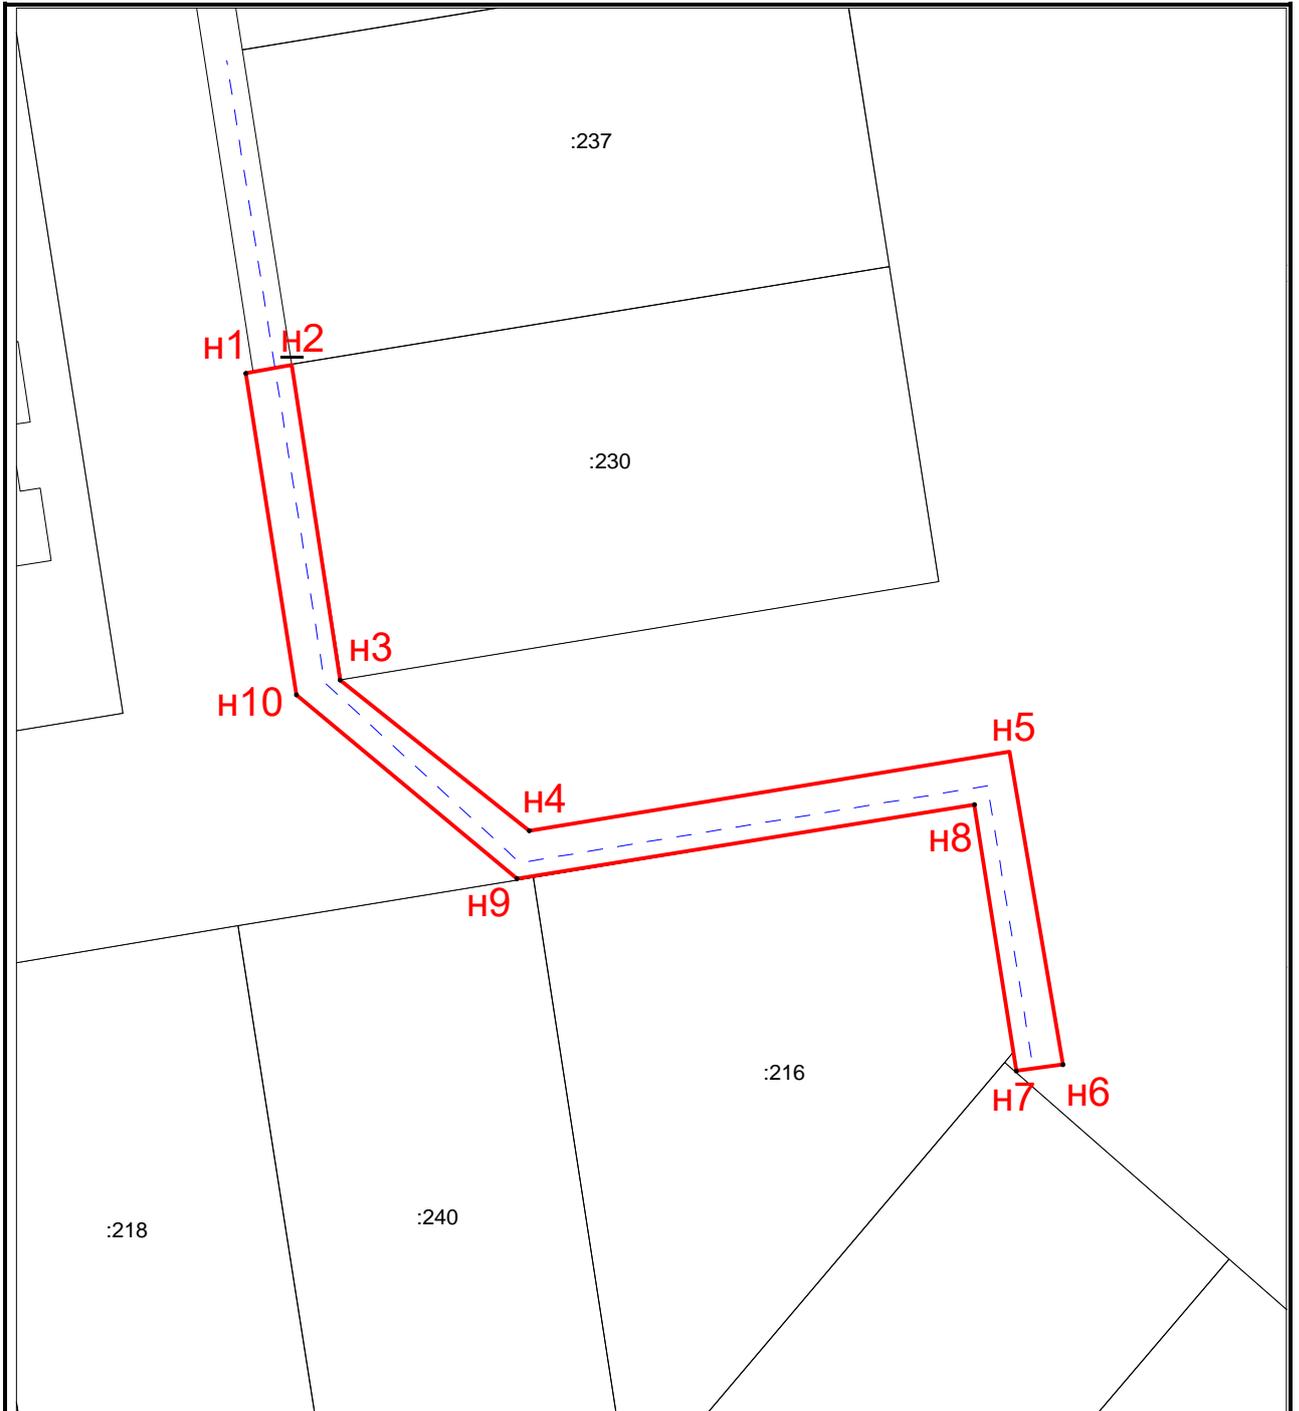

Масштаб 1 :5000

Условные обозначения:

- граница земельного участка, установленная в соответствии с федеральным законодательством, включённая в ГКН
- граница образуемого земельного участка
- :123 - обозначение кадастрового номера исходного земельного участка
- :3У1 - обозначение образуемого земельного участка
- зона с особыми условиями использования территории

Кадастровый номер ЗУ	Площадь ЗУ, кв.м.	Вид разрешенного использования ЗУ	Площадь ПС, кв.м.
земли неразграниченной собственности (кад. квартал 72:24:0302002)	-	Земли неразграниченной собственности	274

Согласовано:

Заместитель директора Департамента
градостроительства и землепользования,
начальник Управления землепользования

И.С. Устинова

2025г.

Согласовано:

Заместитель директора Департамента
градостроительства и землепользования,
начальник Управления градостроительства

2025г.