


**Схема расположения границ публичного сервитута
для строительства объектов электросетевого хозяйства, их неотъемлемых
технологических частей, если указанные объекты являются объектами подключения
(технологического присоединения) к сетям инженерно-технического обеспечения.
Для размещения подземного линейного объекта: КЛ-0,4кВ ТП-33
ф. «Мира-1а»**

Условный номер земельного участка :ЗУ1		
Площадь земельного участка (м²) 392		
Обозначение характерных точек границ	Координаты , м (МСК №2)	
	X	Y
н1	453 361,21	2 538 929,85
н2	453 360,71	2 538 931,30
н3	453 345,37	2 538 963,83
н4	453 345,22	2 538 964,13
н5	453 345,10	2 538 964,36
н6	453 345,00	2 538 964,60
н7	453 327,34	2 539 002,03
н8	453 327,25	2 539 002,22
н9	453 313,12	2 539 032,17
н10	453 312,26	2 539 033,98
н11	453 322,11	2 539 034,59
н12	453 334,29	2 539 035,33
н13	453 336,01	2 539 035,41
н14	453 337,98	2 539 034,49
н15	453 337,25	2 539 037,08
н16	453 336,14	2 539 037,43
н17	453 333,75	2 539 037,28
н18	453 331,71	2 539 037,15
н19	453 319,80	2 539 036,44
н20	453 319,48	2 539 036,41
н21	453 309,23	2 539 035,75
н22	453 311,15	2 539 031,64
н23	453 358,49	2 538 931,33
н24	453 357,21	2 538 931,17
н25	453 319,96	2 538 926,78
н26	453 319,87	2 538 930,77
н27	453 319,74	2 538 938,23
н28	453 320,74	2 538 938,57
н29	453 320,66	2 538 940,67
н30	453 317,71	2 538 939,58
н31	453 317,89	2 538 930,69
н32	453 317,97	2 538 926,52
н33	453 318,05	2 538 924,72
н34	453 318,98	2 538 924,79
н35	453 324,17	2 538 925,37
н36	453 343,49	2 538 927,69
н37	453 358,26	2 538 929,45
н1	453 361,21	2 538 929,85

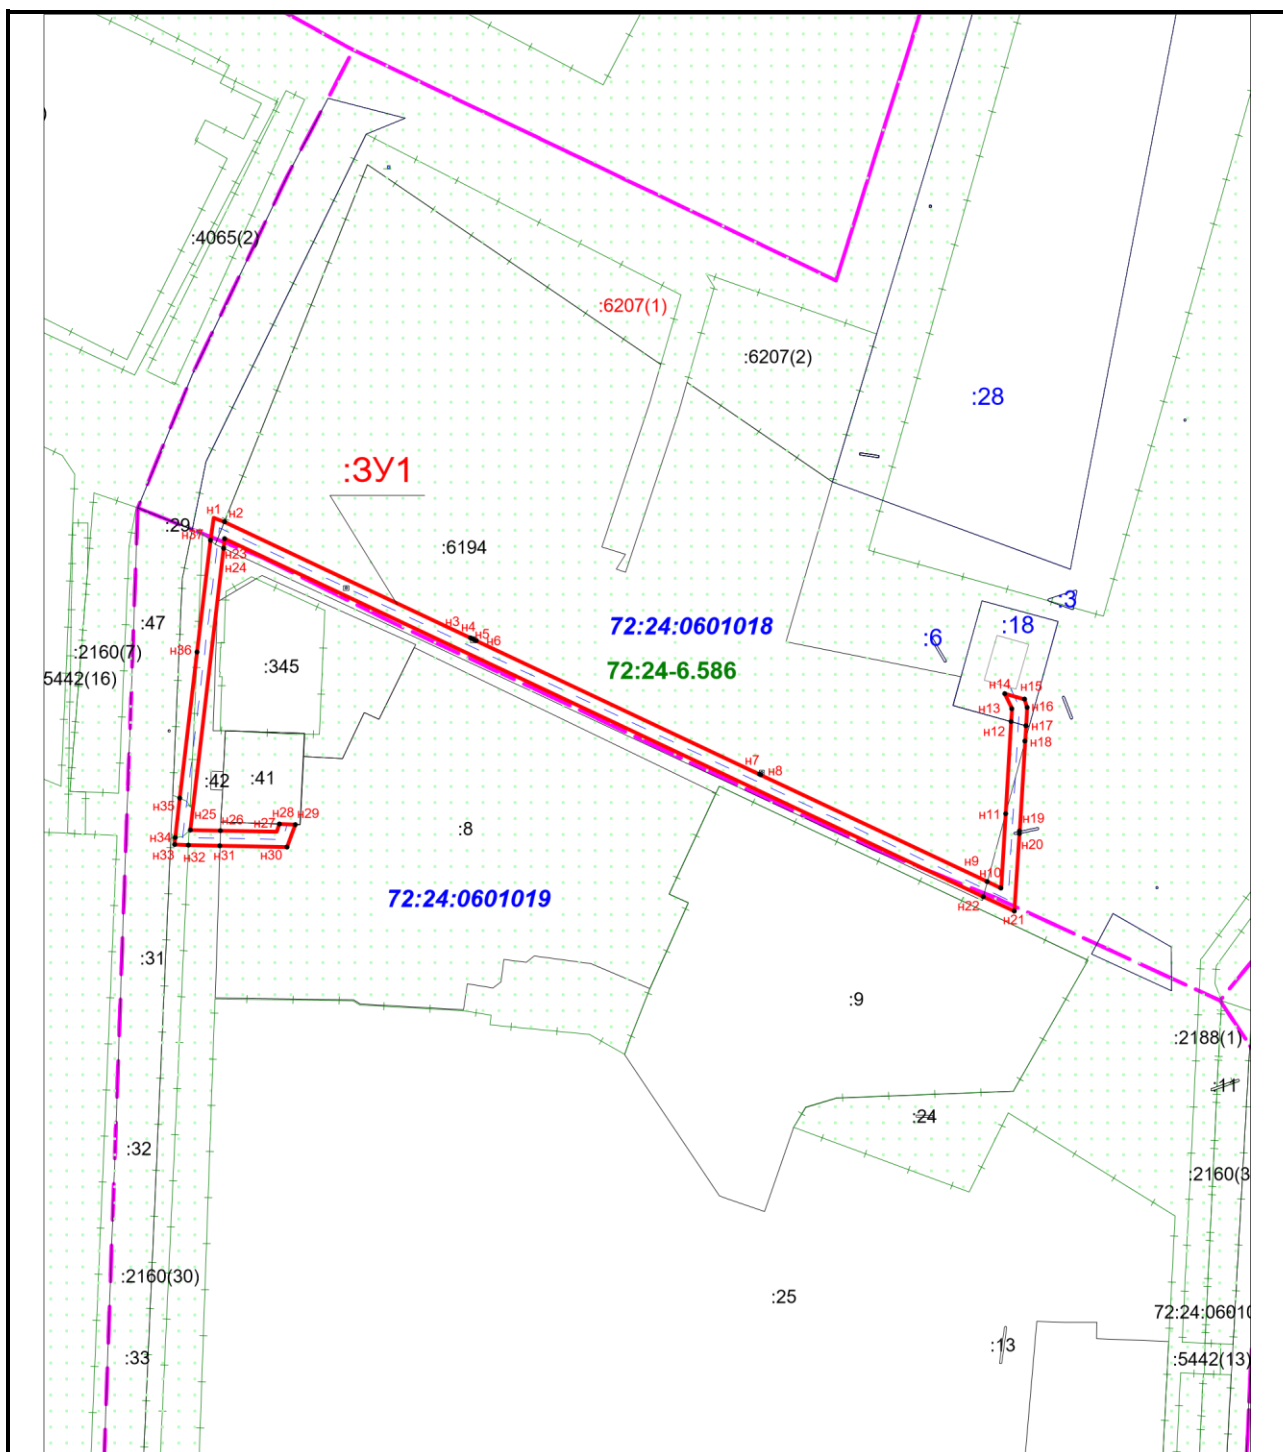

Масштаб 1 :1000

Условные обозначения:

- граница земельного участка, установленная в соответствии с федеральным законодательством, включённая в ГКН
- граница образуемого земельного участка
- :123 - обозначение кадастрового номера исходного земельного участка
- :3Y1 - обозначение образуемого земельного участка
- зона с особыми условиями использования территории

Кадастровый номер ЗУ	Площадь ЗУ, кв.м.	Вид разрешенного использования ЗУ	Площадь ПС, кв.м.
земли неразграниченной собственности (кад. квартал 72:24:0601018)	-	Земли неразграниченной собственности	37
земли неразграниченной собственности (кад. квартал 72:24:0601019)	-	Земли неразграниченной собственности	68
72:24:0601019:8	2059,2	под нежилые строения (кафе, АБК, гараж)	20
72:24:0000000:2160	28434	Земельные участки (территории) общего пользования	17
72:24:0000000:6194	4265	благоустройство территории	238
72:24:0000000:6207	887	благоустройство территории	4
72:24:0000000:61	1050	под линейное сооружение: электросетевой комплекс "РП-1", КЛ-10 кВ, ВЛ-10 кВ, ТП 10/0.4 кВ, с КЛ-0.4 кВ, ВЛ-0.4 кВ	8

Согласовано:

Заместитель директора Департамента
градостроительства и землепользования,
начальник Управления землепользования

И.С. Устинова

2025г.

Согласовано:

Заместитель директора Департамента
градостроительства и землепользования,
начальник Управления градостроительства

2025г.