


**Схема расположения границ публичного сервитута
для строительства объектов электросетевого хозяйства, их неотъемлемых
технологических частей, если указанные объекты являются объектами подключения
(технологического присоединения) к сетям инженерно-технического обеспечения.
Для размещения линейного объекта: ВЛ-0,4кВ от существующей опоры №1/8/2
ВЛ-0,4кВ ф. «Поселок-2» ТП-10/0,4кВ №227**

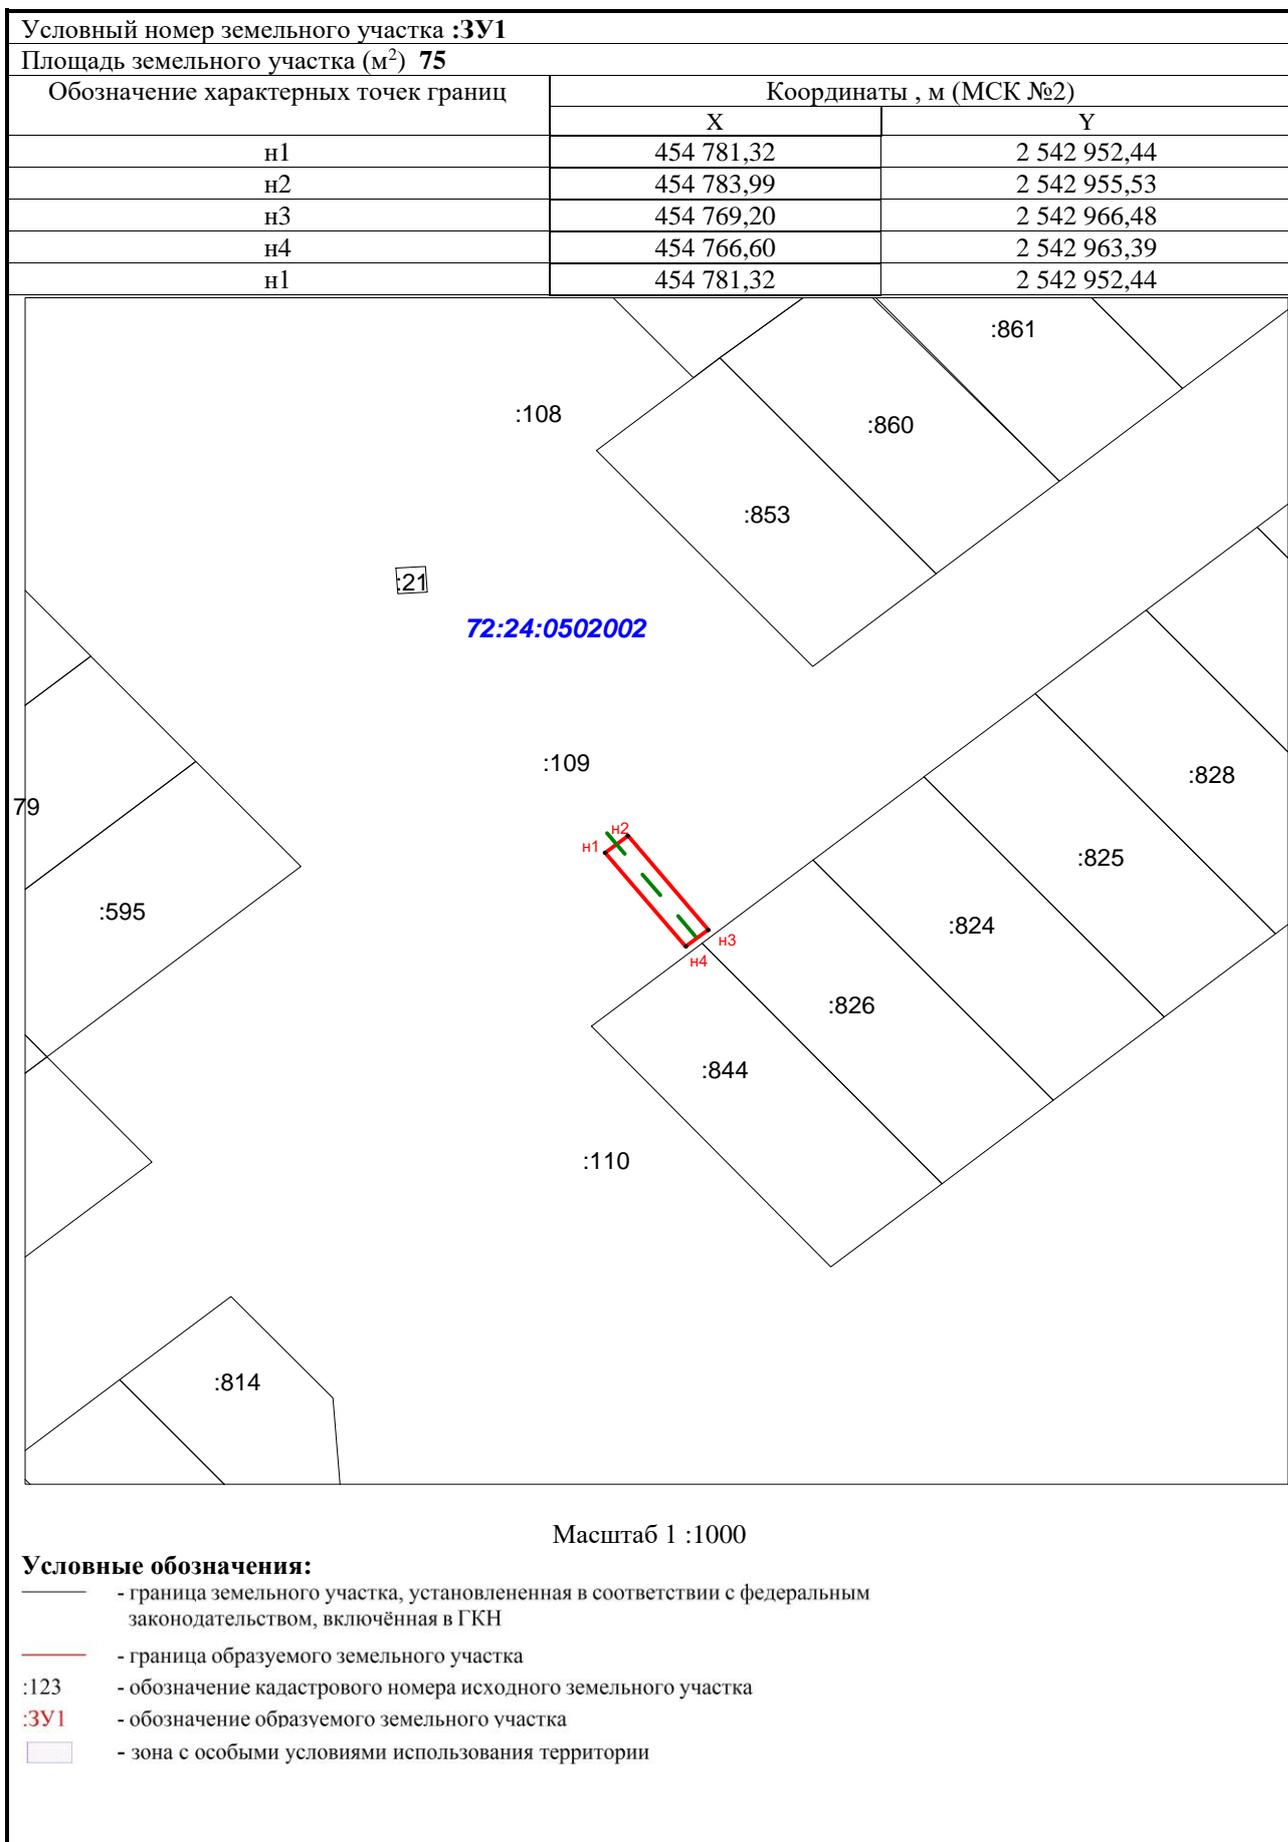

Кадастровый номер ЗУ	Площадь ЗУ, кв.м.	Вид разрешенного использования ЗУ	Площадь ПС, кв.м.
земли неразграниченной собственности (кад. кварталы 72:24:0502002)	-	Земли неразграниченной собственности	75