


**Схема расположения границ публичного сервитута
для строительства объектов электросетевого хозяйства, их неотъемлемых
технологических частей, если указанные объекты являются объектами подключения
(технологического присоединения) к сетям инженерно-технического обеспечения.
Для размещения линейного объекта: ВЛ-0,4кВ ТП-10/0,4кВ №153 ф. «Волгино»**

Условный номер земельного участка :ЗУ1		
Площадь земельного участка (м ²) 403		
Обозначение характерных точек границ	Координаты , м (МСК №3)	
	X	Y
1	463029.84	2537959.58
2	463027.27	2537958.03
3	463055.30	2537912.08
4	462968.80	2537858.95
5	462970.20	2537856.71
6	463018.62	2537886.79
7	463058.73	2537911.55
1	463029.84	2537959.58

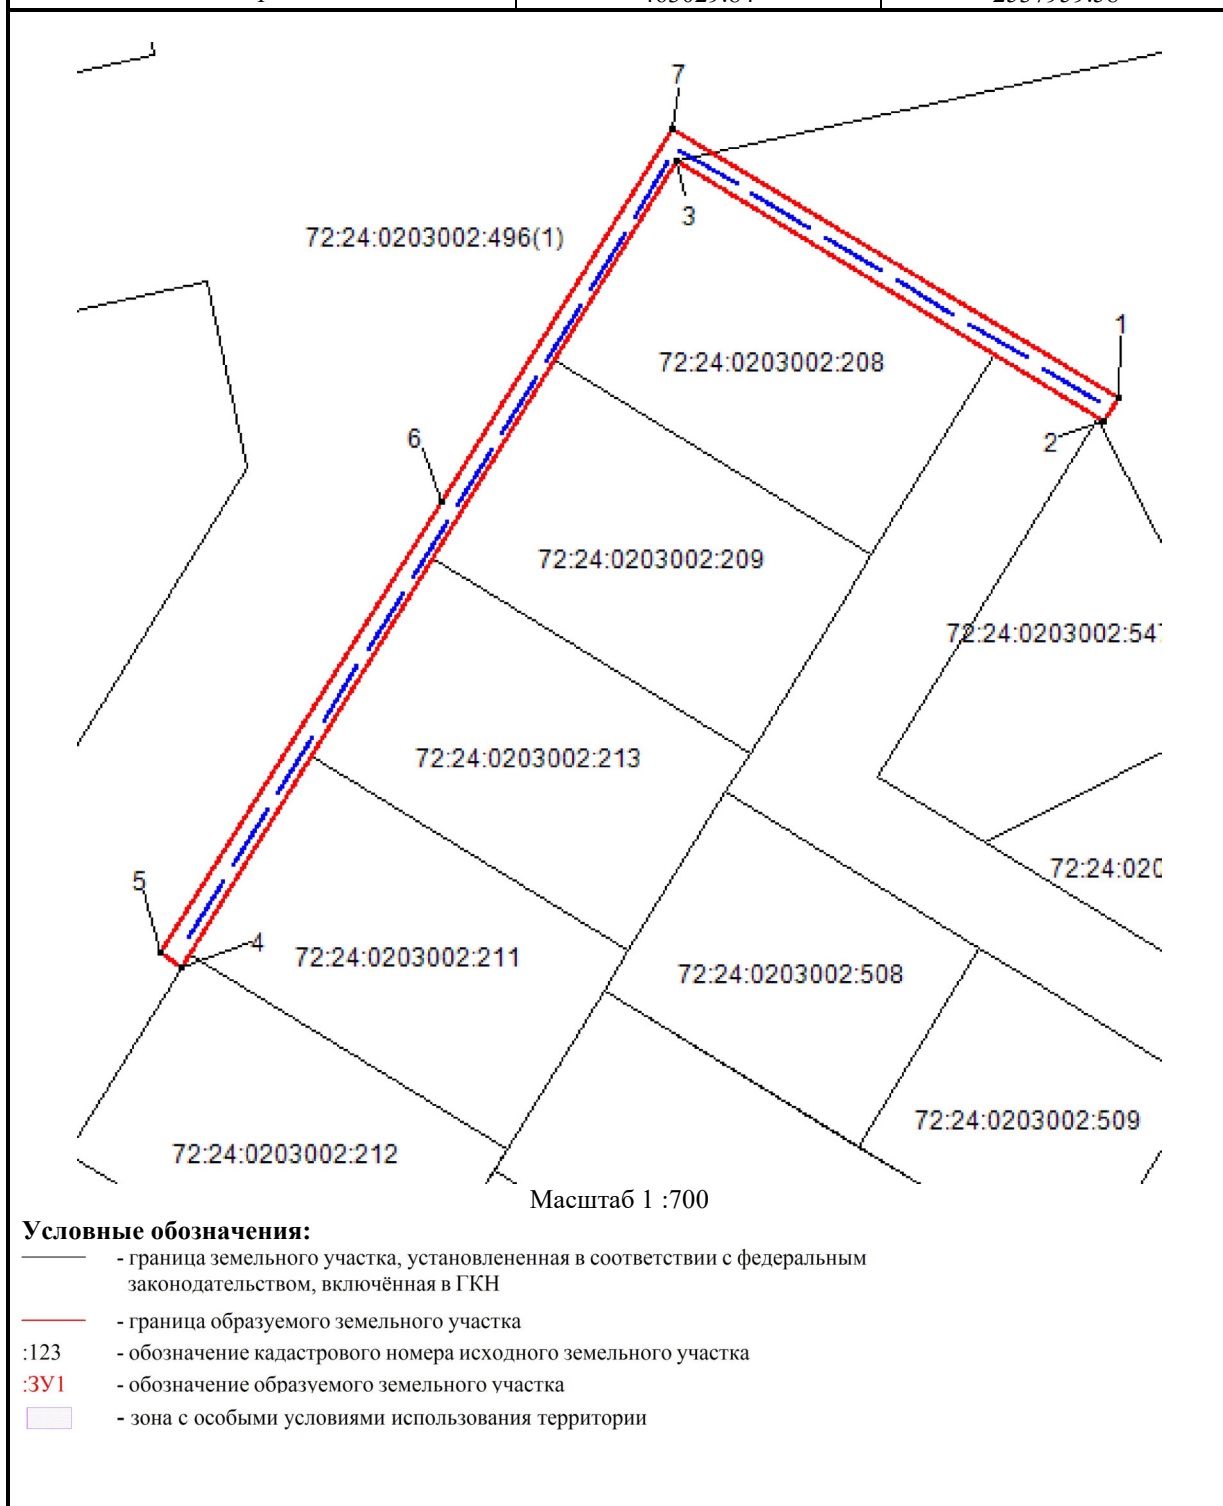

Условные обозначения:

- граница земельного участка, установленная в соответствии с федеральным законодательством, включённая в ГКН
- граница образуемого земельного участка
- :123 - обозначение кадастрового номера исходного земельного участка
- :ЗУ1 - обозначение образуемого земельного участка
- - зона с особыми условиями использования территории

Кадастровый номер ЗУ	Площадь ЗУ, кв.м.	Вид разрешенного использования ЗУ	Площадь ПС, кв.м.
72:24:0203002:496	51041	улично-дорожная сеть	254
земли неразграниченной собственности (кад. кварталы 72:24:0203002)	-	Земли неразграниченной собственности	149