


Схема расположения земельного участка
(г. Тобольск, мкр.Иртышский, ул.Ямальская, 13)

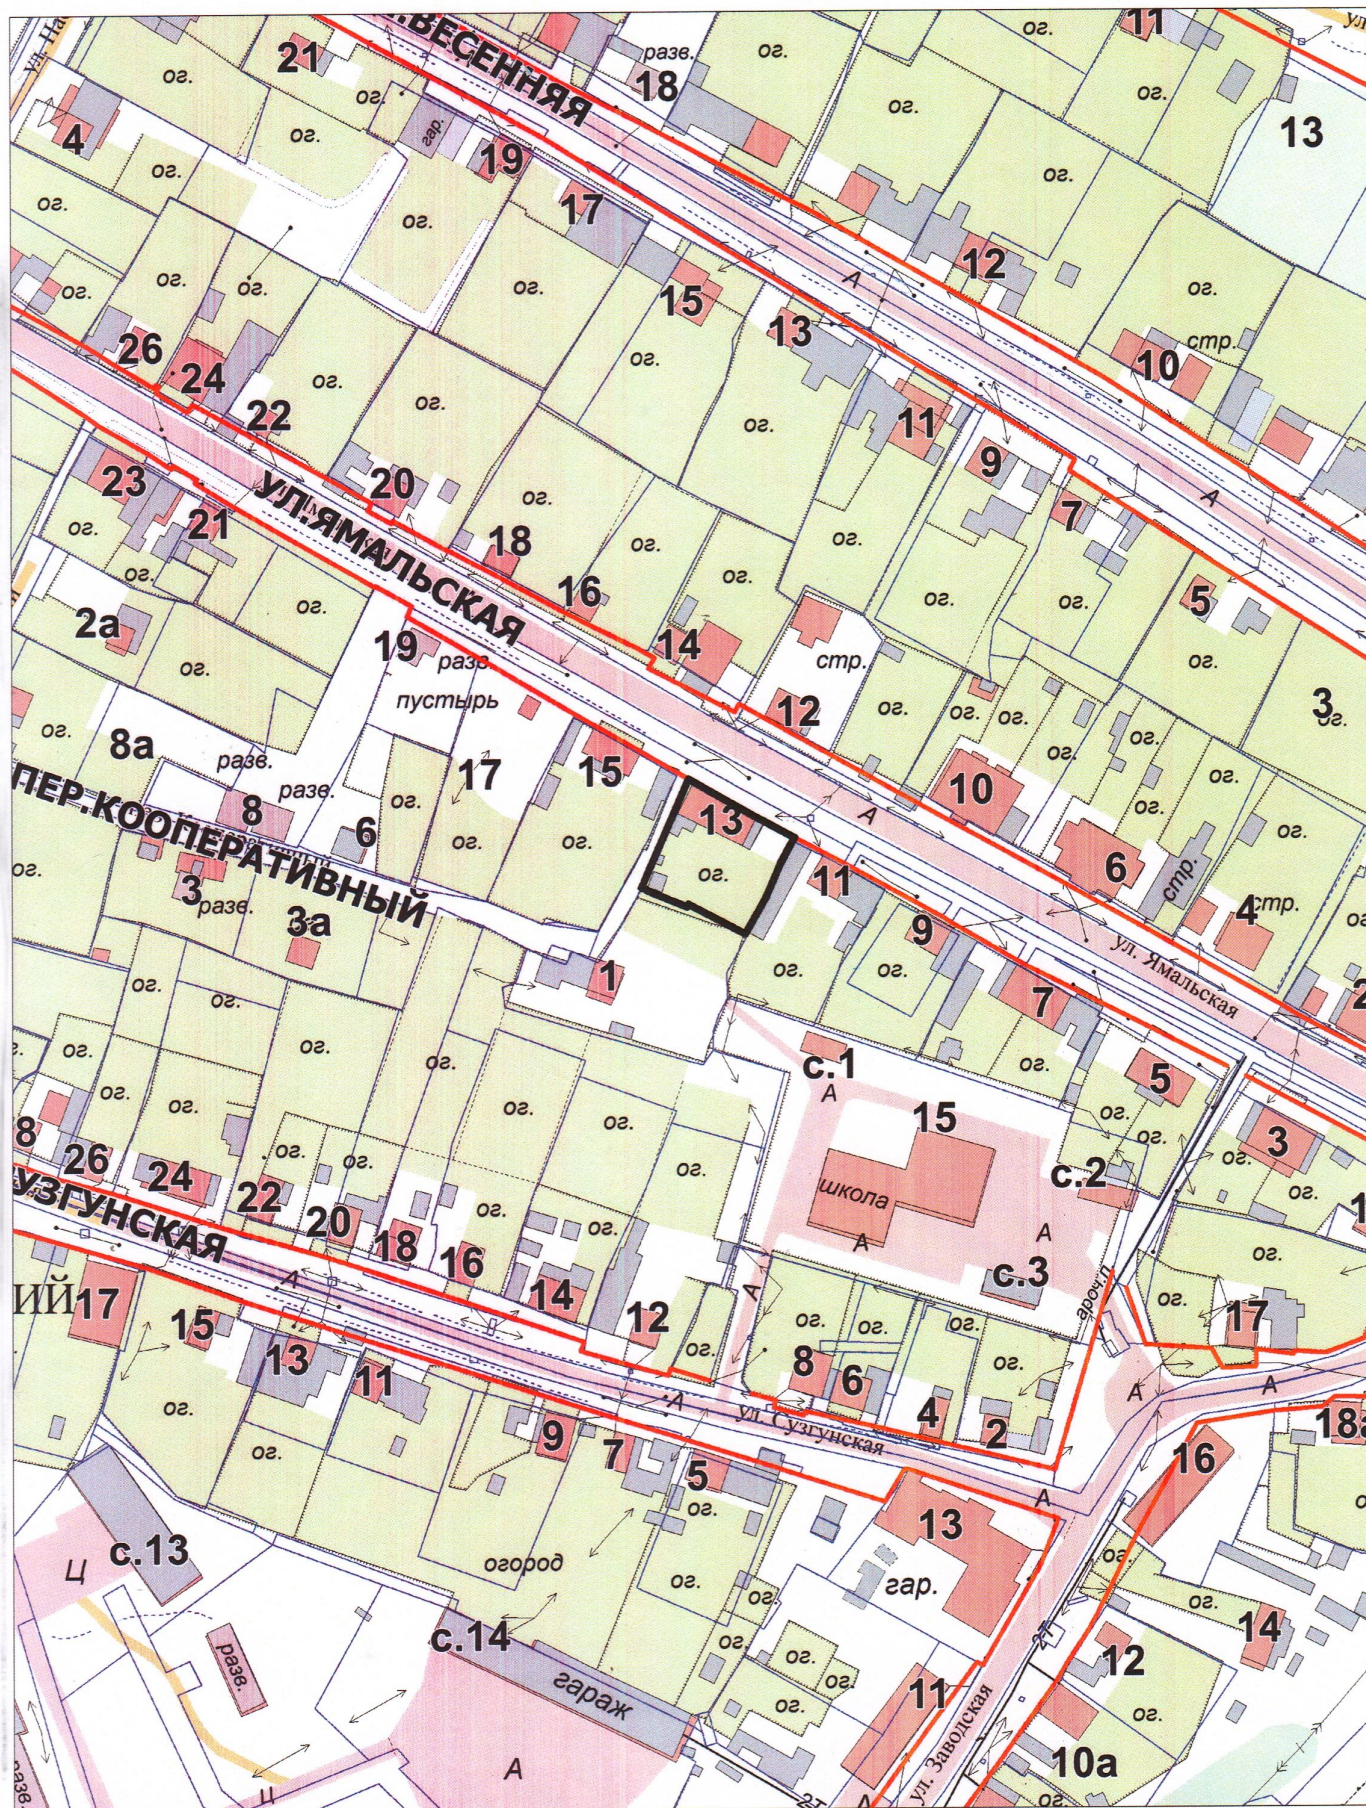

Сведения об образуемом земельном участке


Местоположение земельного участка	Тюменская область, город Тобольск, микрорайон Иртышский, улица Ямальская, д.13
Номер кадастрового квартала	72:24:0205009
Категория земель	Земли населенных пунктов
Территориальная зона	Зона застройки индивидуальными жилыми домами (Ж-1)
Вид разрешенного использования образуемого земельного участка в соответствии с Правилами землепользования и застройки города Тобольска, утвержденными постановлением Администрации города Тобольска от 28.12.2022 №118-пк с классификатором видов разрешенного использования, утвержденным приказом Федеральной службы государственной регистрации, кадастра и картографии от 10 ноября 2020 года №П/0412	Малоэтажная многоквартирная жилая застройка (код 2.1.1)
Площадь образуемого земельного участка (кв.м)	809

На основании ст.11.3,11.10 Земельного кодекса Российской Федерации и п.2.ст.6 Федерального закона от 29 декабря 2004 года №191-ФЗ «О введении в действие Градостроительного кодекса Российской Федерации» с целью образования земельного участка площадью 809 кв.м. из неразграниченных земель кадастрового квартала 72:24:0205009, выполнена схема расположения земельного участка на кадастровом плане территории. В границах образуемого земельного участка расположено здание (назначение «многоквартирный дом»), с кадастровым номером 72:24:0205009:284 с адресным описанием: Тюменская область, город Тобольск, микрорайон Иртышский, улица Ямальская, дом 13. В доме расположены две квартиры.

OT _____ № _____

Условный номер земельного участка		-
Площадь земельного участка (м ²)		809
Обозначение характерных точек границ	Координаты, м (МСК № 2)	
	X	Y
1	2	3
1	460873.64	2538768.68
2	460864.36	2538784.91
3	460858.97	2538794.94
4	460858.12	2538794.46

5	460851.63	2538791.03
6	460844.10	2538787.82
7	460835.10	2538782.66
8	460835.90	2538781.12
9	460842.52	2538768.48
10	460841.81	2538768.23
11	460845.83	2538758.44
12	460846.52	2538757.78
13	460846.46	2538756.96
1	-	-

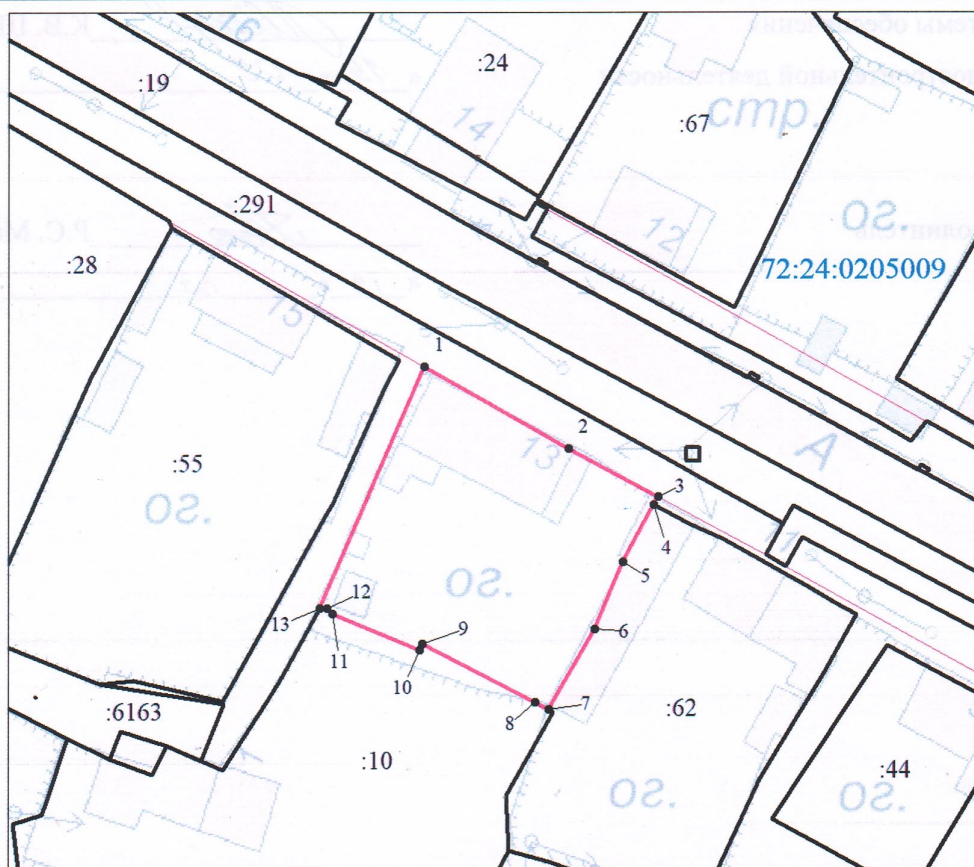

Масштаб 1 : 800

- граница земельного участка, установленная в соответствии с федеральным законодательством, включенная в ЕРН
- граница образуемого земельного участка
- 123 - обозначение кадастрового номера исходного земельного участка
- 3У1 - обозначение образуемого земельного участка
- зона с особыми условиями использования территории

