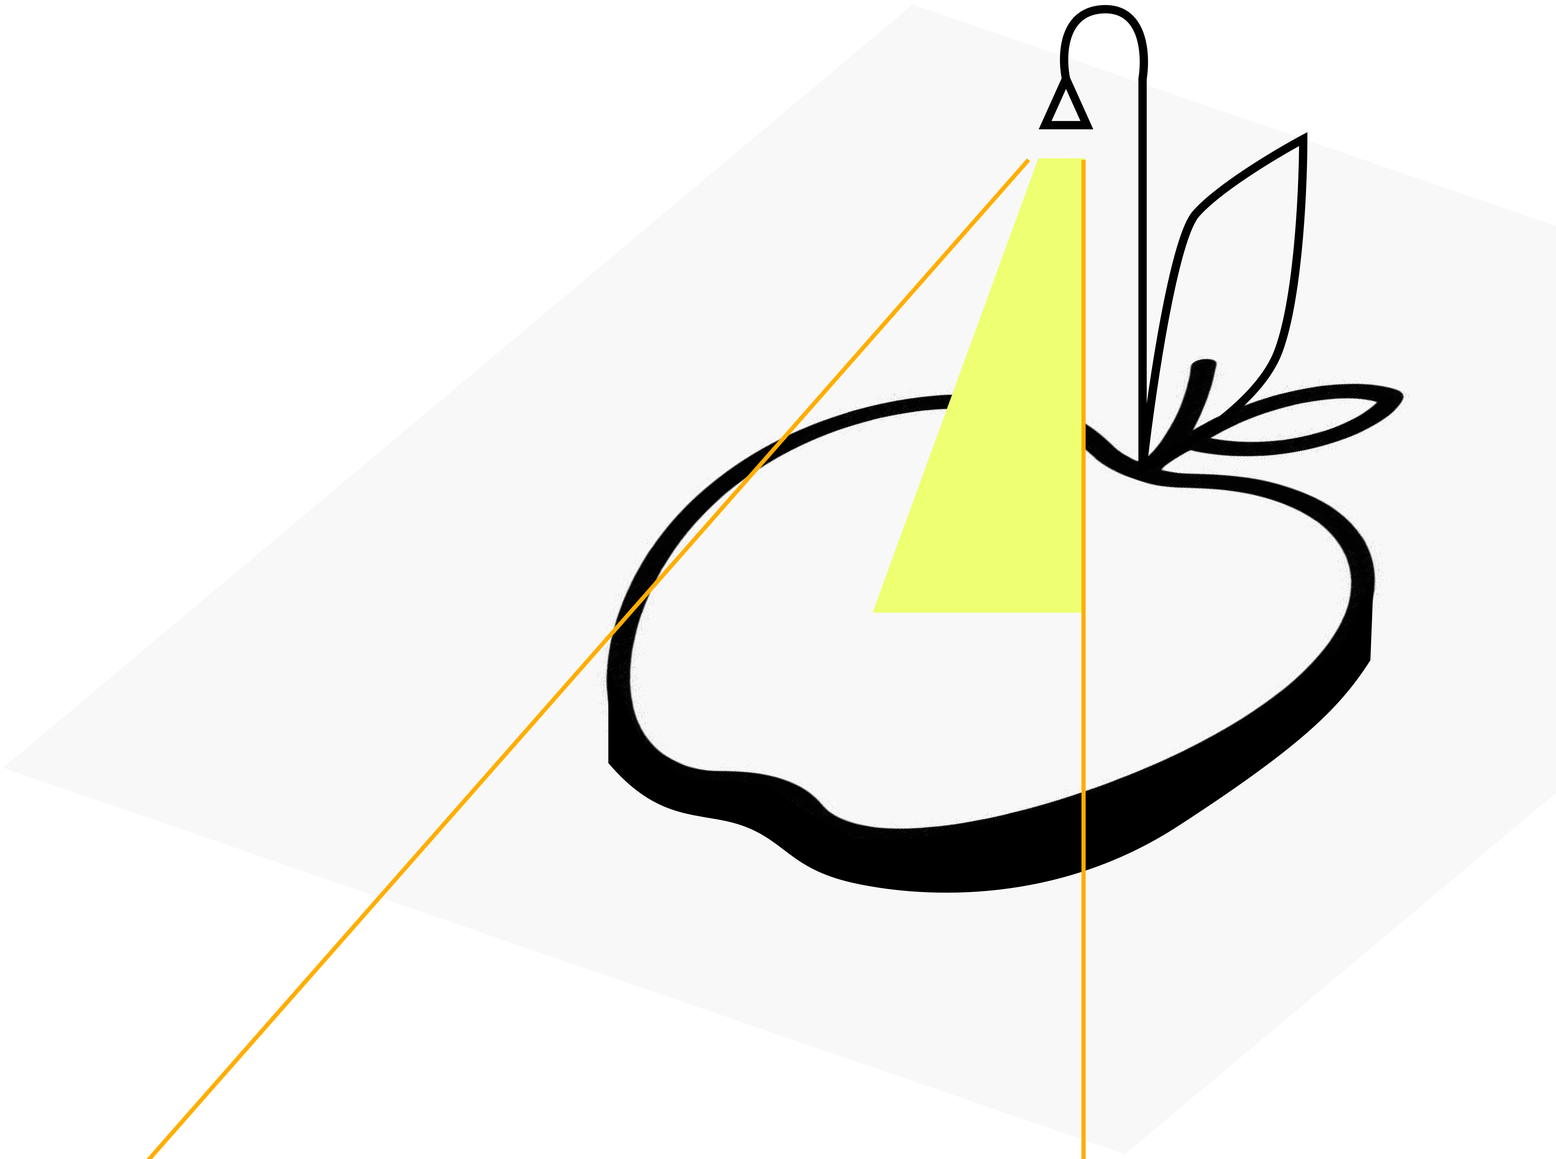

ЯБЛОНЕВАЯ РОЩА

концепция благоустройства

содержание

лист 1	территория проектирования
лист 2	концептуальные предложения
лист 3	схема генерального плана
лист 4	наполнение территории
лист 5	3D схемы
лист 6	3D схемы

ТЕРРИТОРИЯ

ЯБЛОНЕВАЯ РОЩА

S=0,74 Га

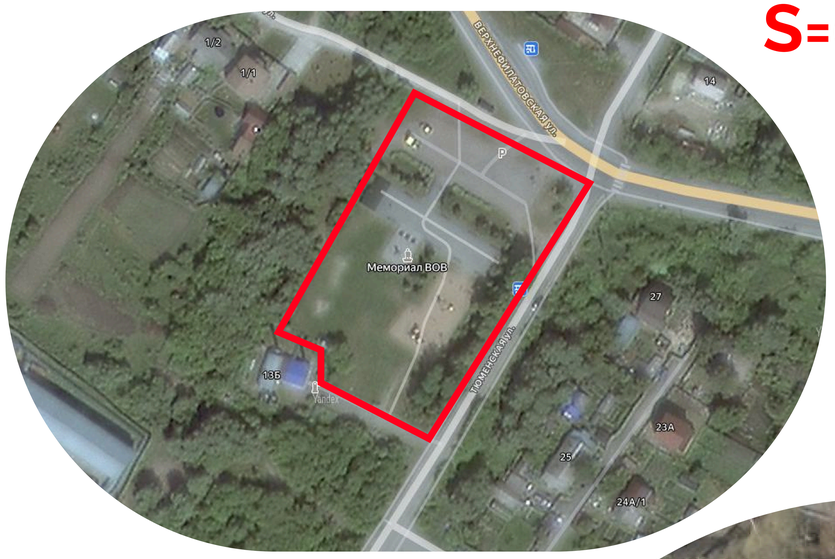

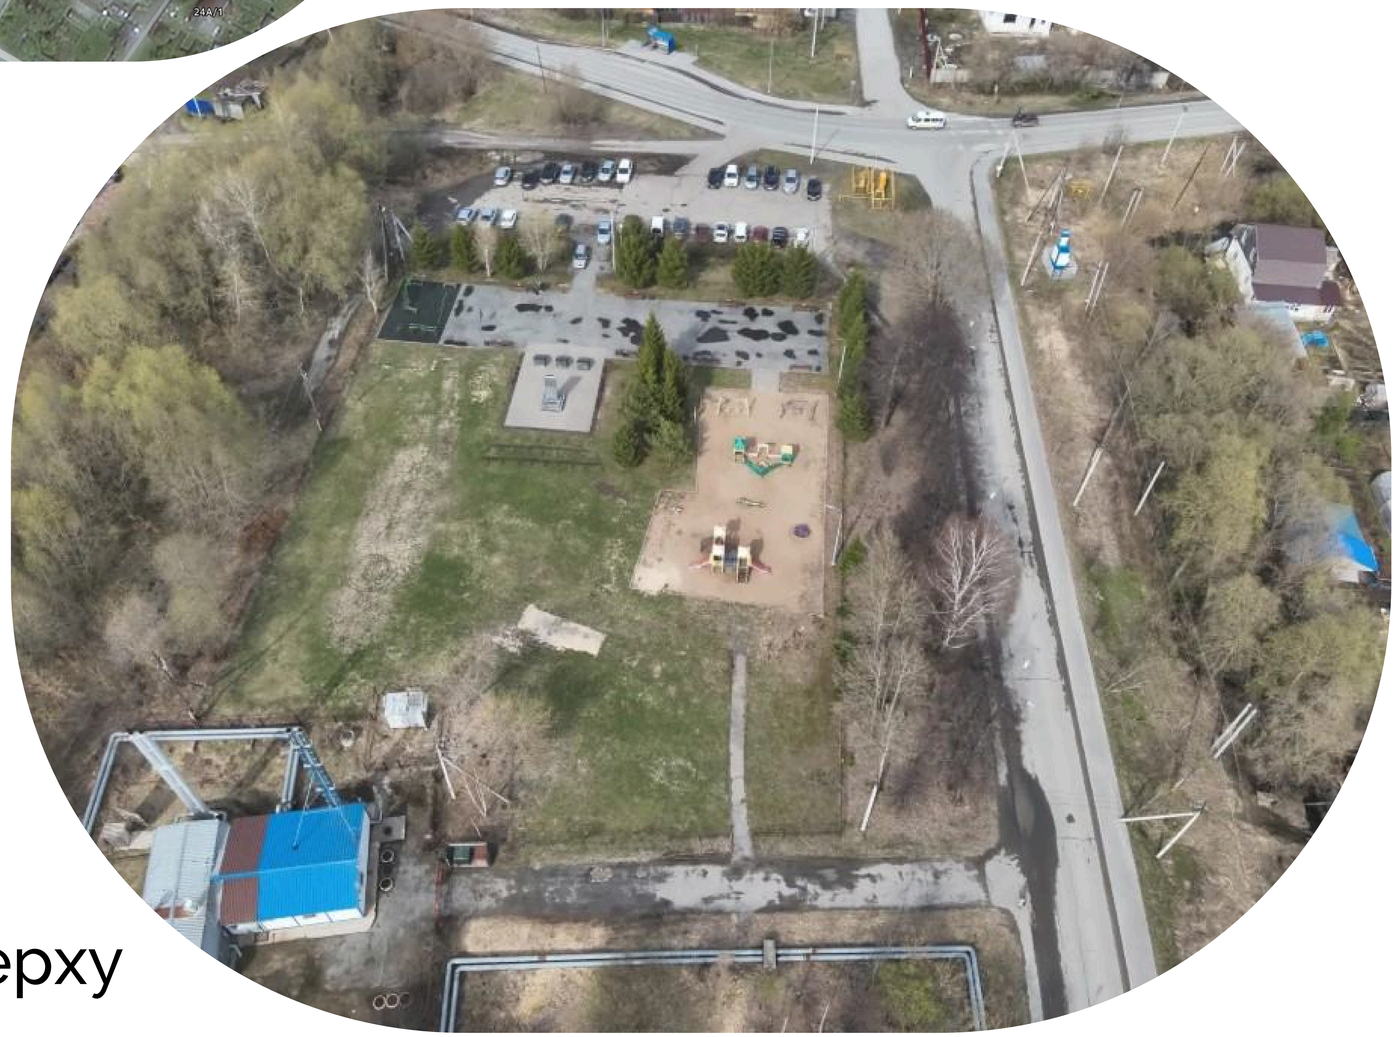

вид сверху

фото территории

1

ЭСКИЗЫ

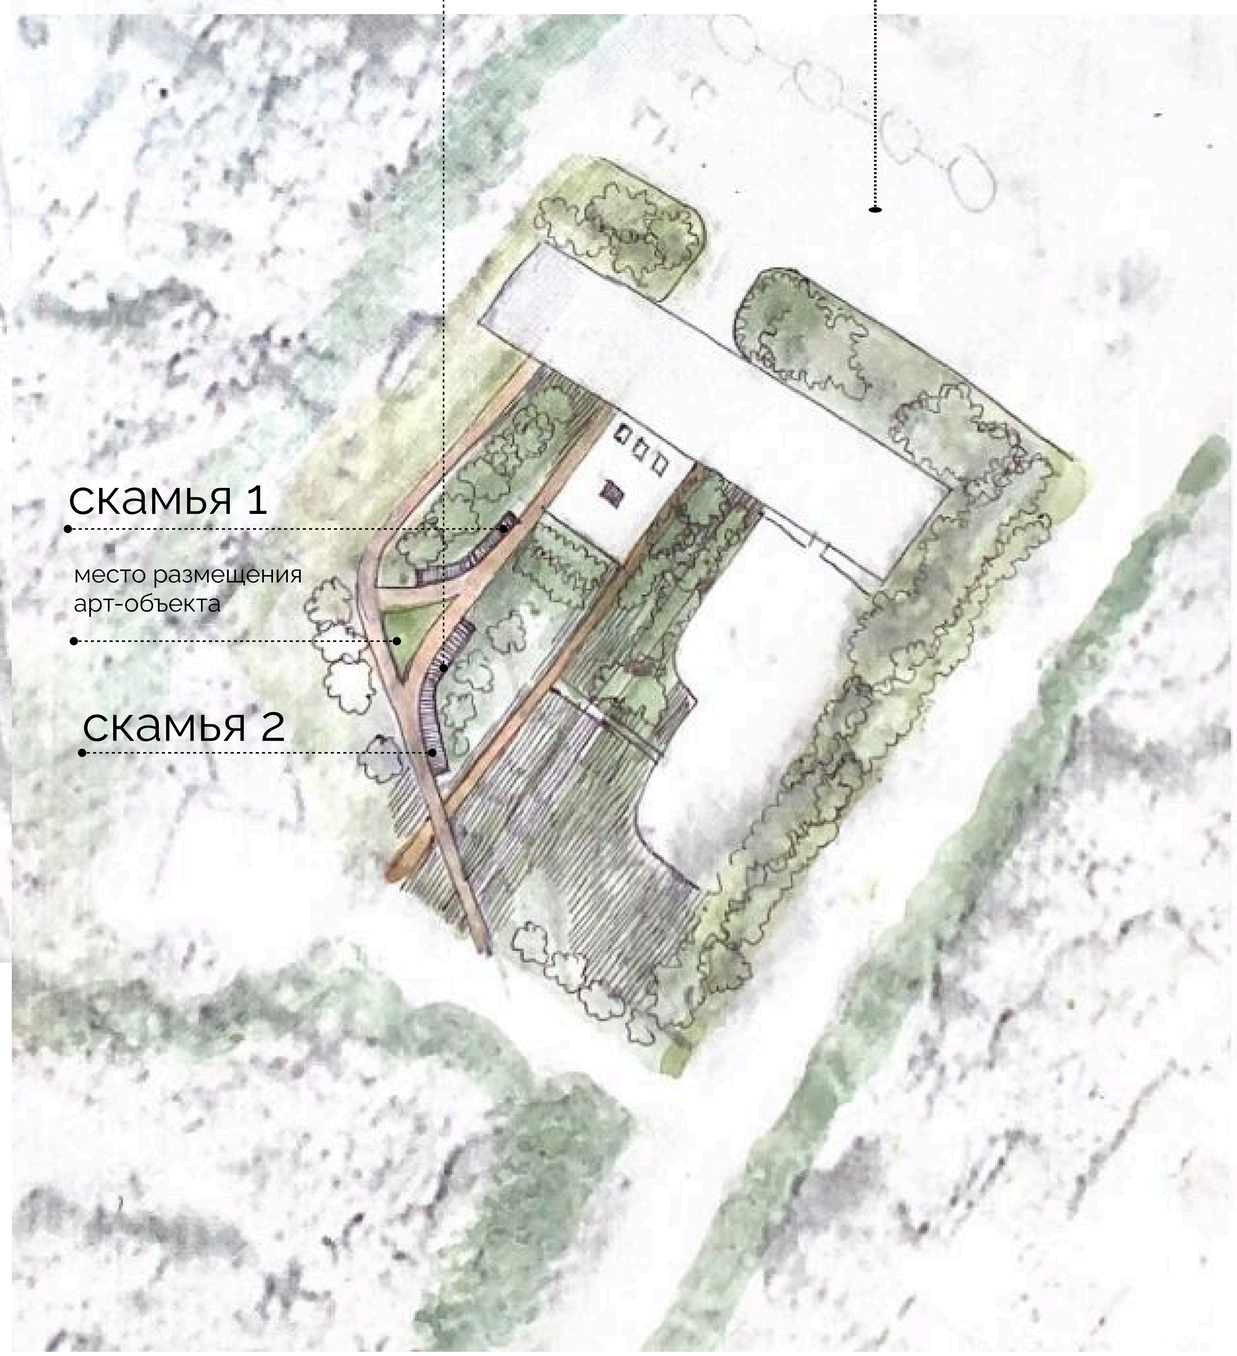
скамейки
индивидуального
изготовления
существующая парковка
скамья 1
место размещения
арт-объекта
скамья 2

2

схема генерального плана

схема демонтажа покрытий

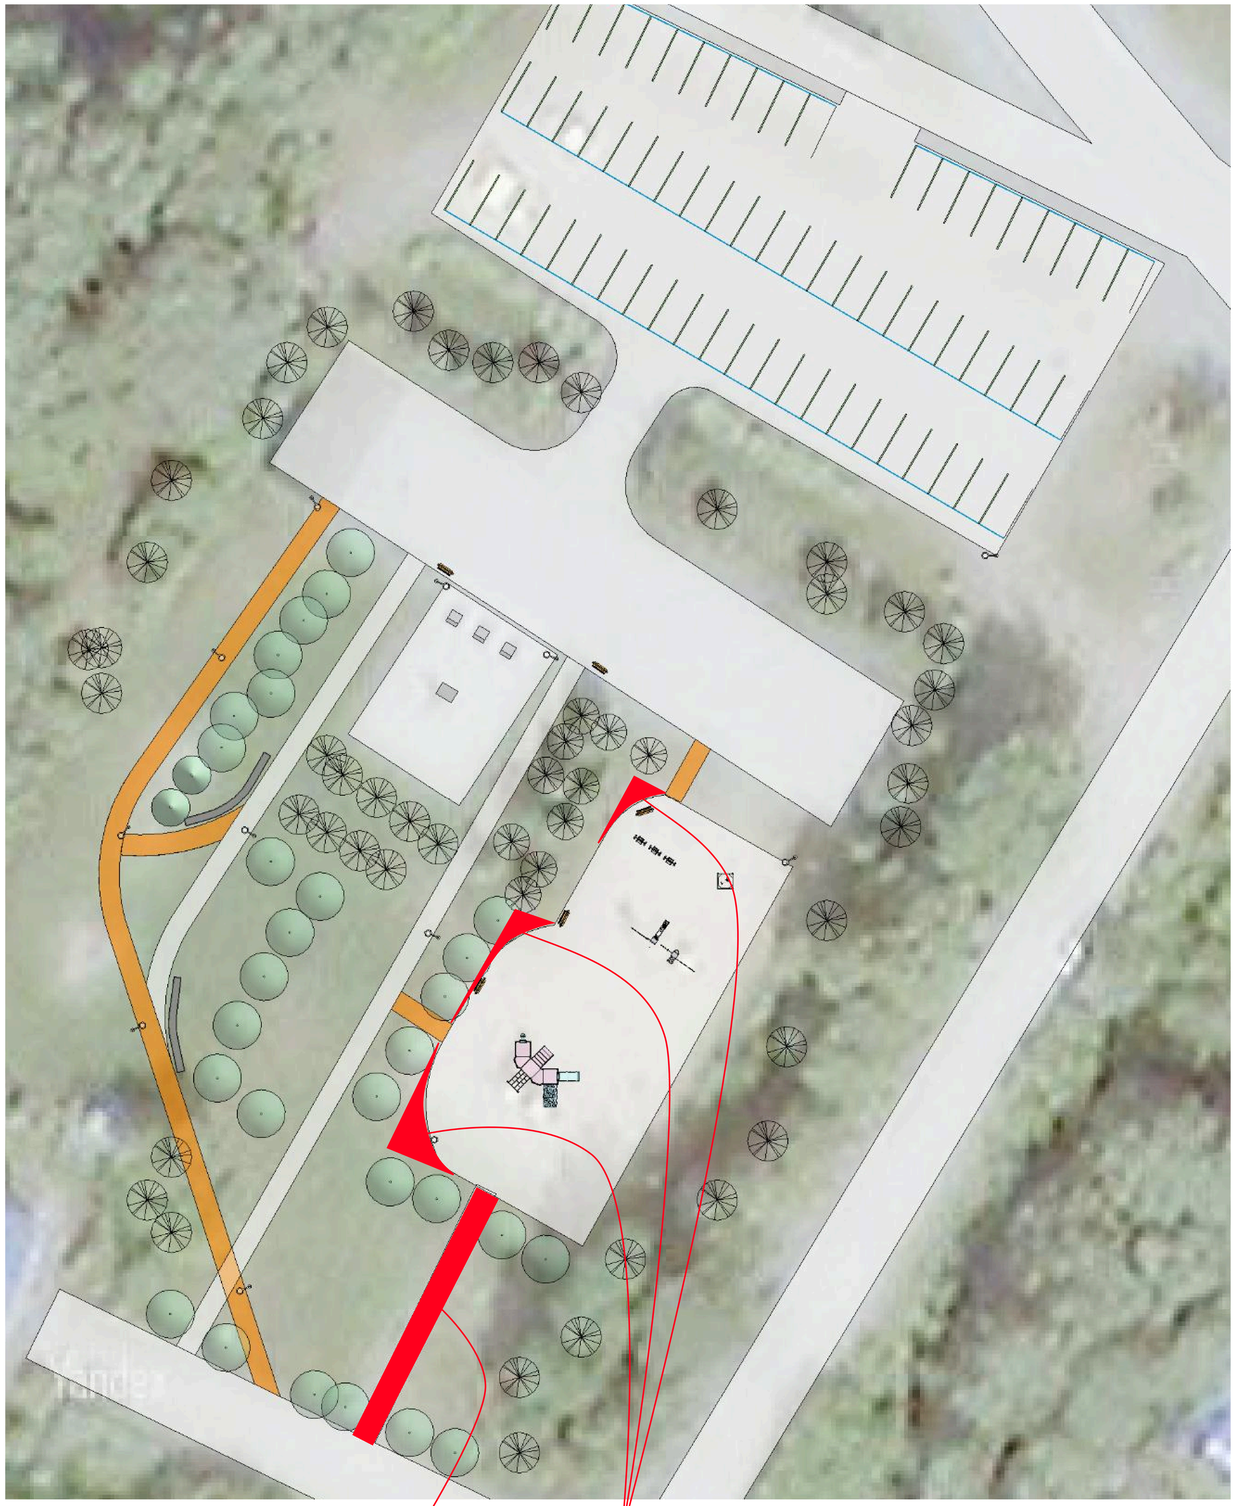

S=42 M2 S=28 M2

3

наполнение

скамьи (металл, дерево//бетон, дерево)

скамья 1

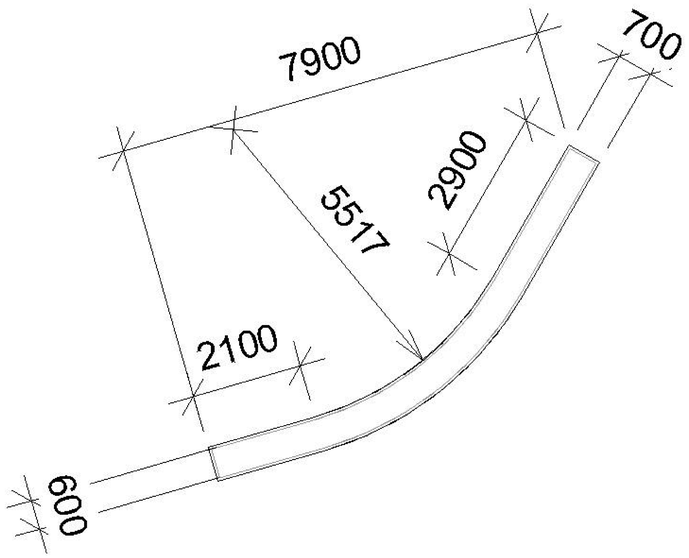

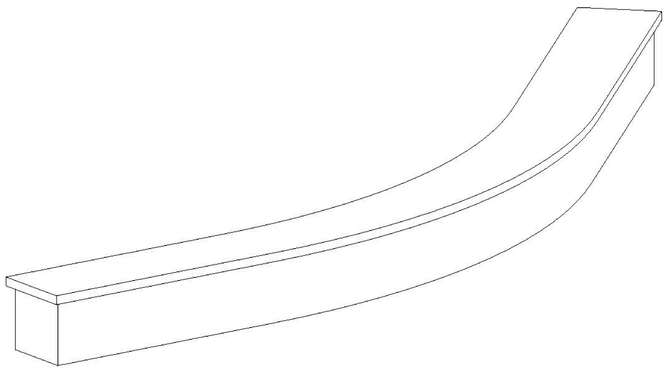

скамья 2

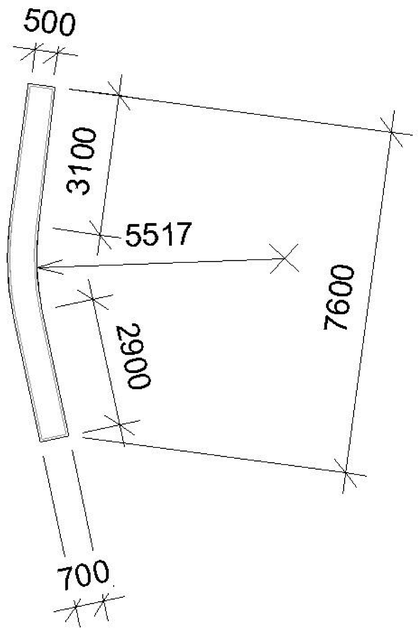

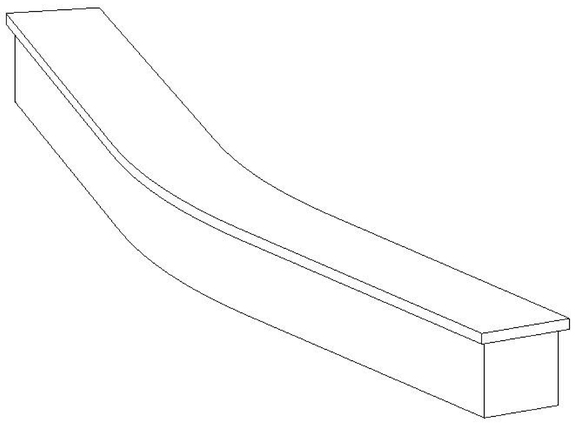

опоры освещения 11 шт
https://ugor.ru/catalog/osveshchenie/svetovyye-kompleksy/svetovoy-kompleks-khort/

брусчатка (оранжевым в плане) 190 м2
https://porevitplitka.ru/catalog/trotuarnaya_plita/abris/b_3_a_6_ya_kolormiks_belyy_bezhevyy_temno_korichnevyy_dolomit/

брусчатка (серая в плане) 200 м2
https://porevitplitka.ru/catalog/trotuarnaya_plita/abris/b_3_a_6_granit_belyy/

урны (10 шт)

https://ugor.ru/catalog/gorodskaya-mebel/urny/urna-dlya-musora-dubrava/

яблони 30 шт (требует уточнение профильного специалиста)

3D СХЕМЫ

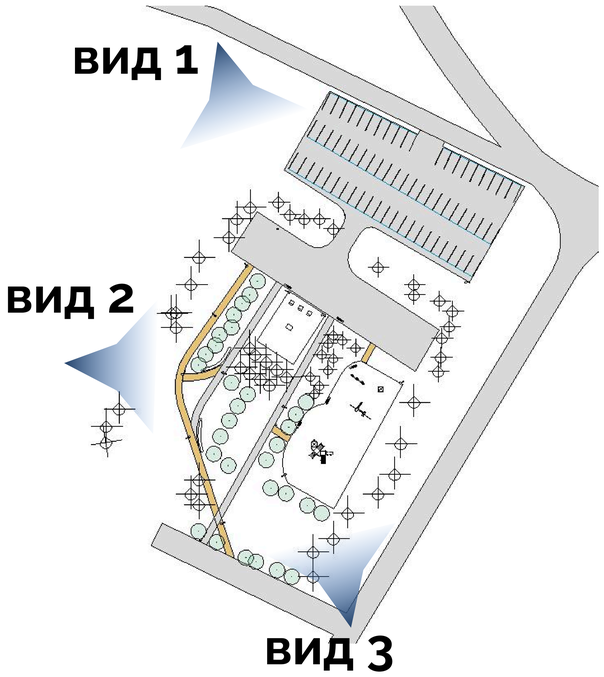

вид 1

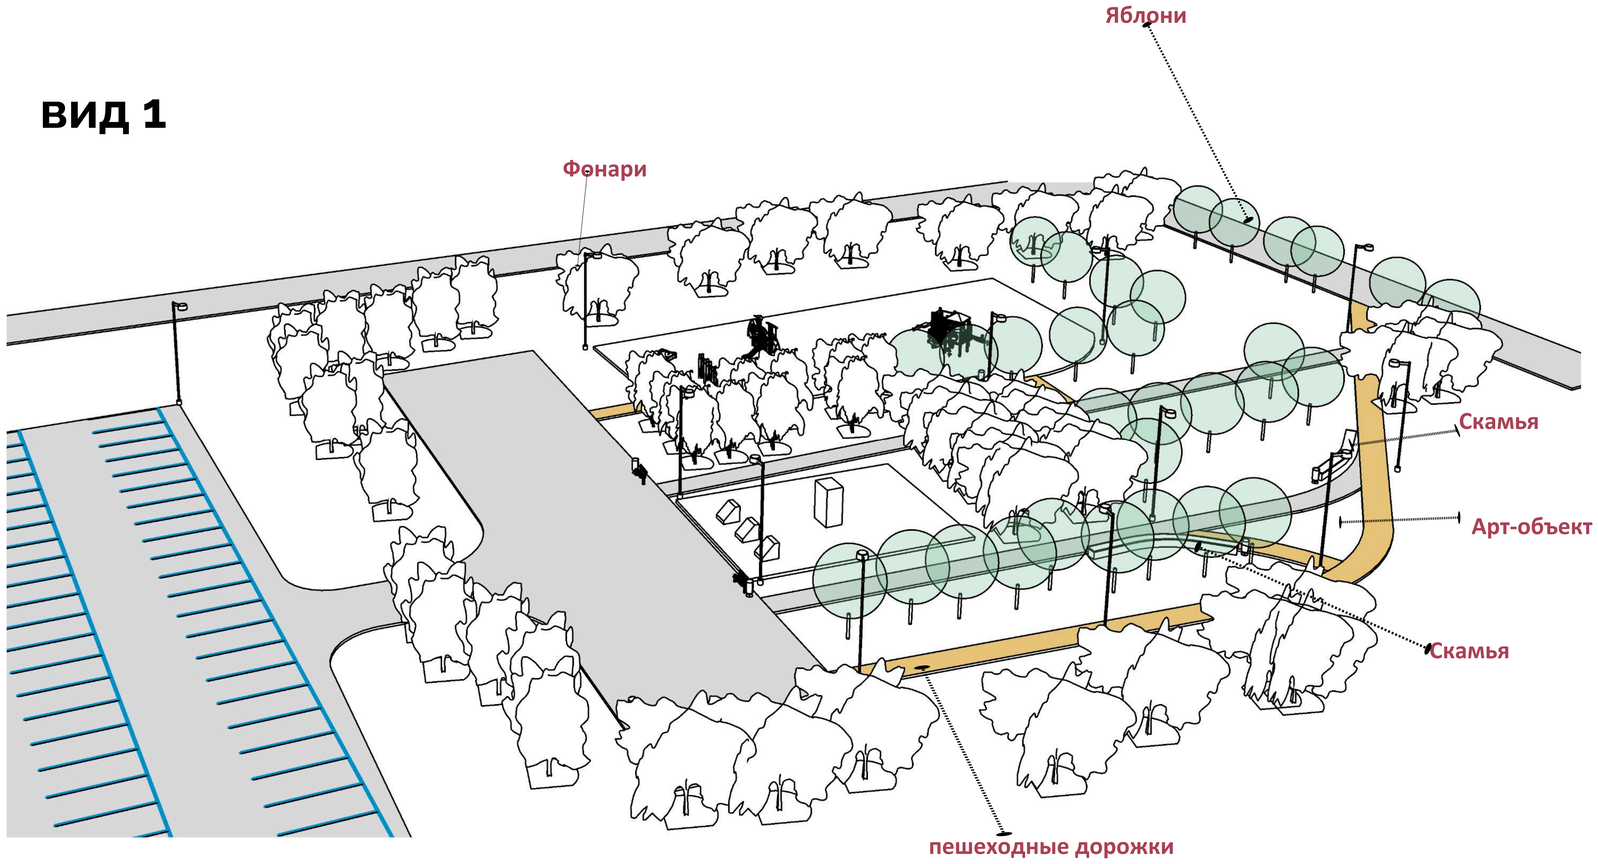

вид 2

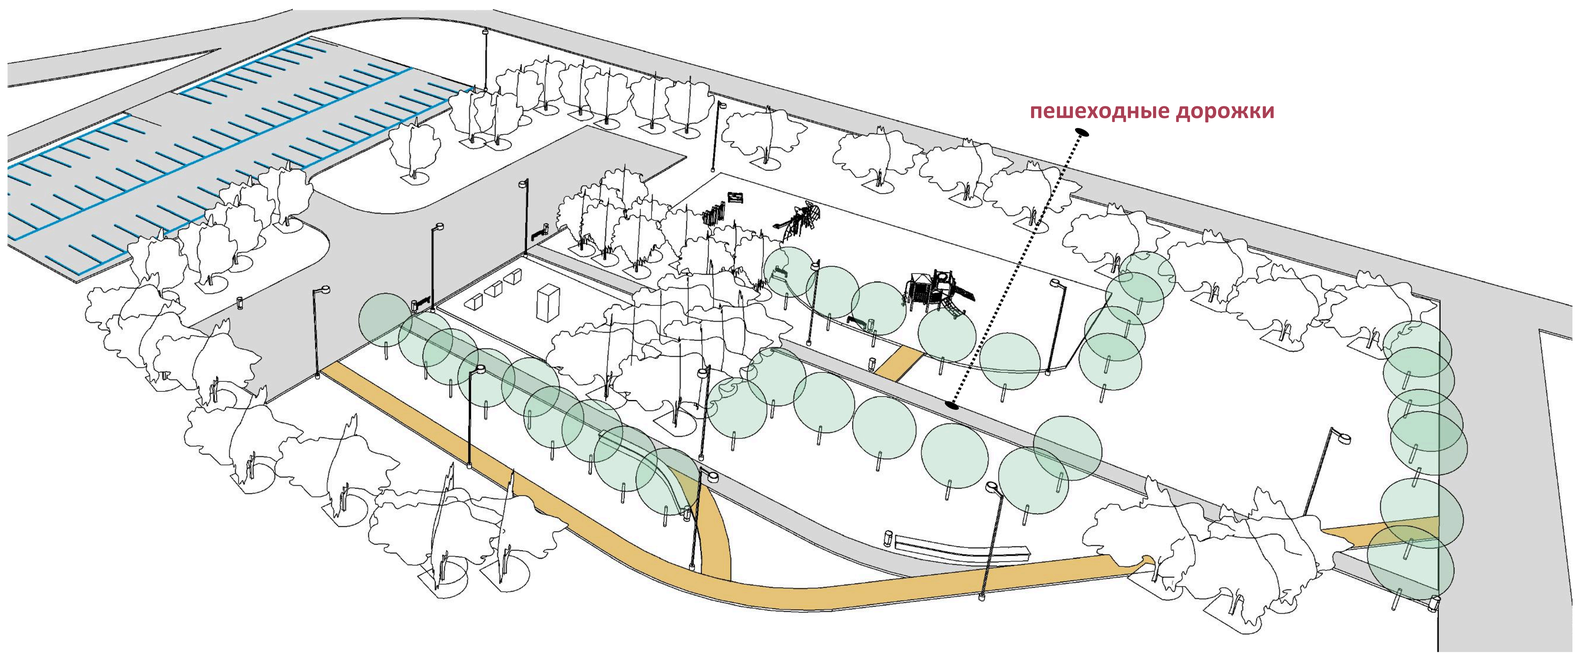

3D СХЕМЫ

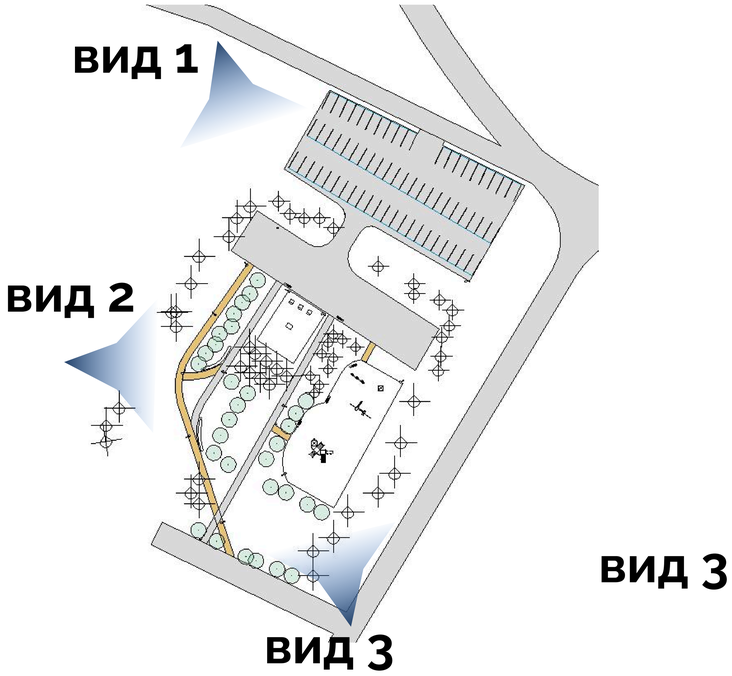
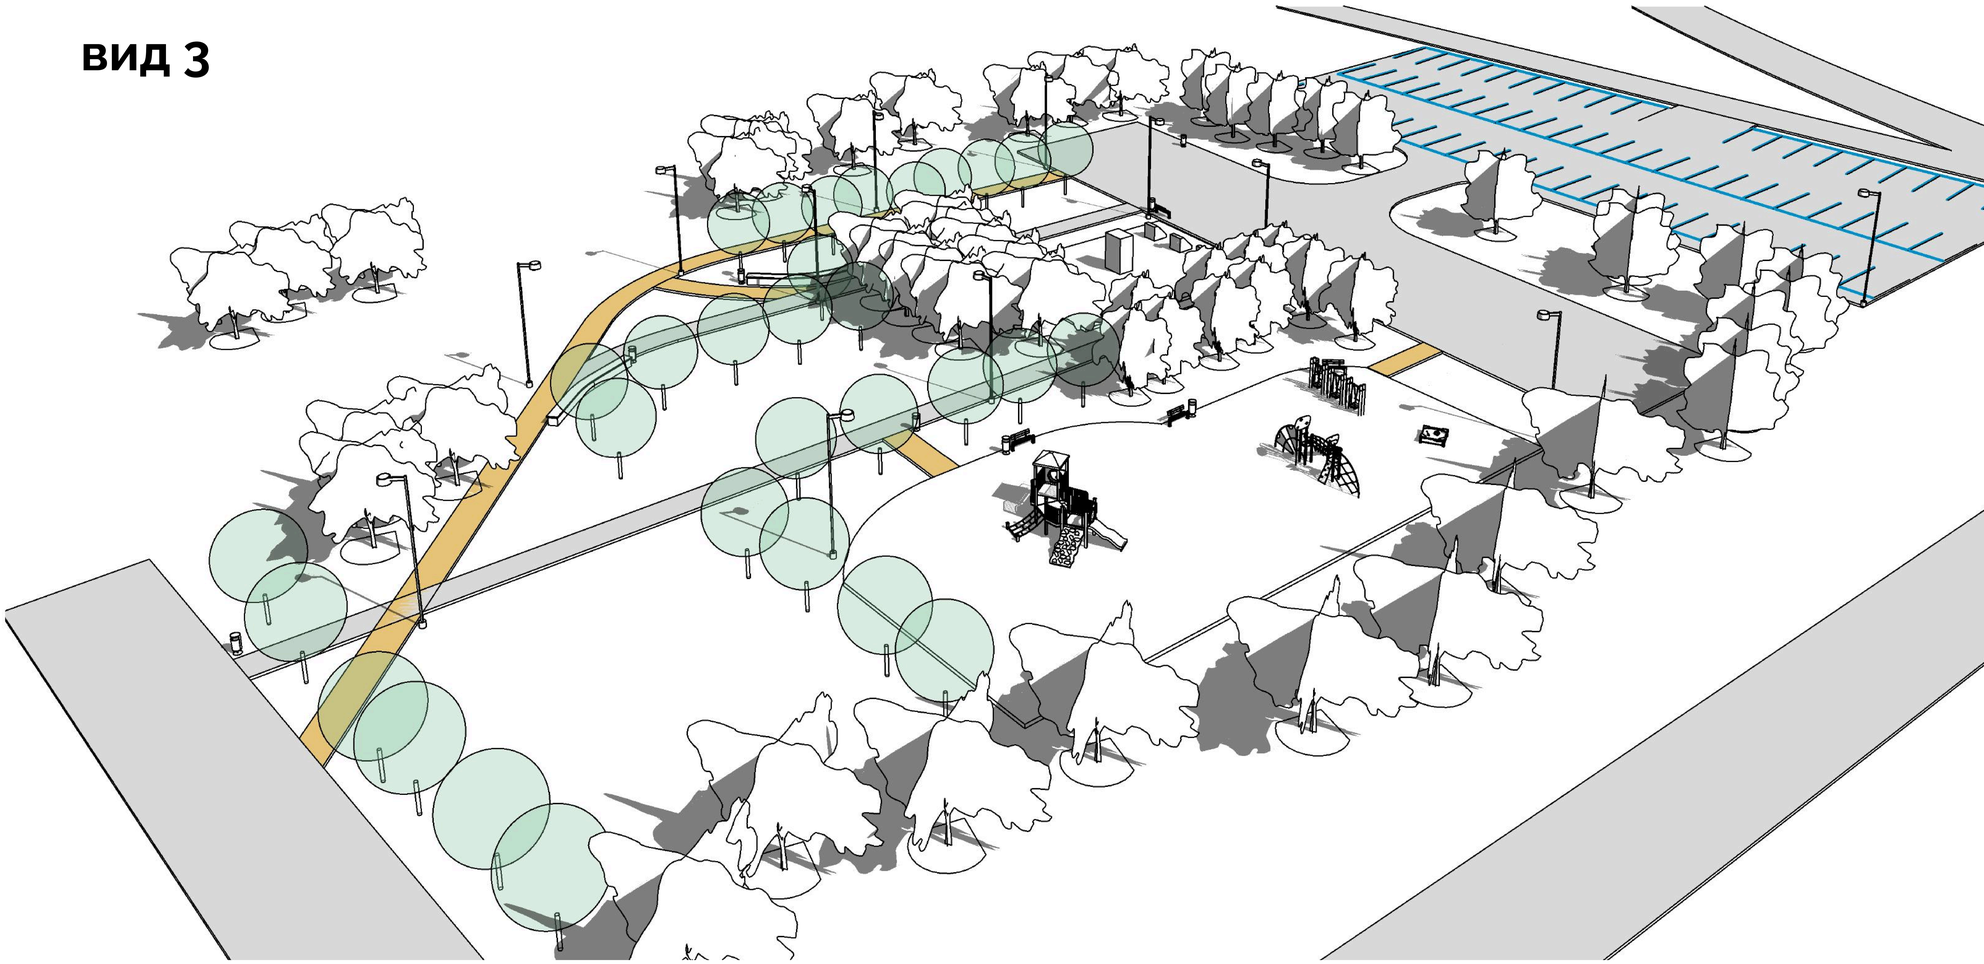
вид 3