


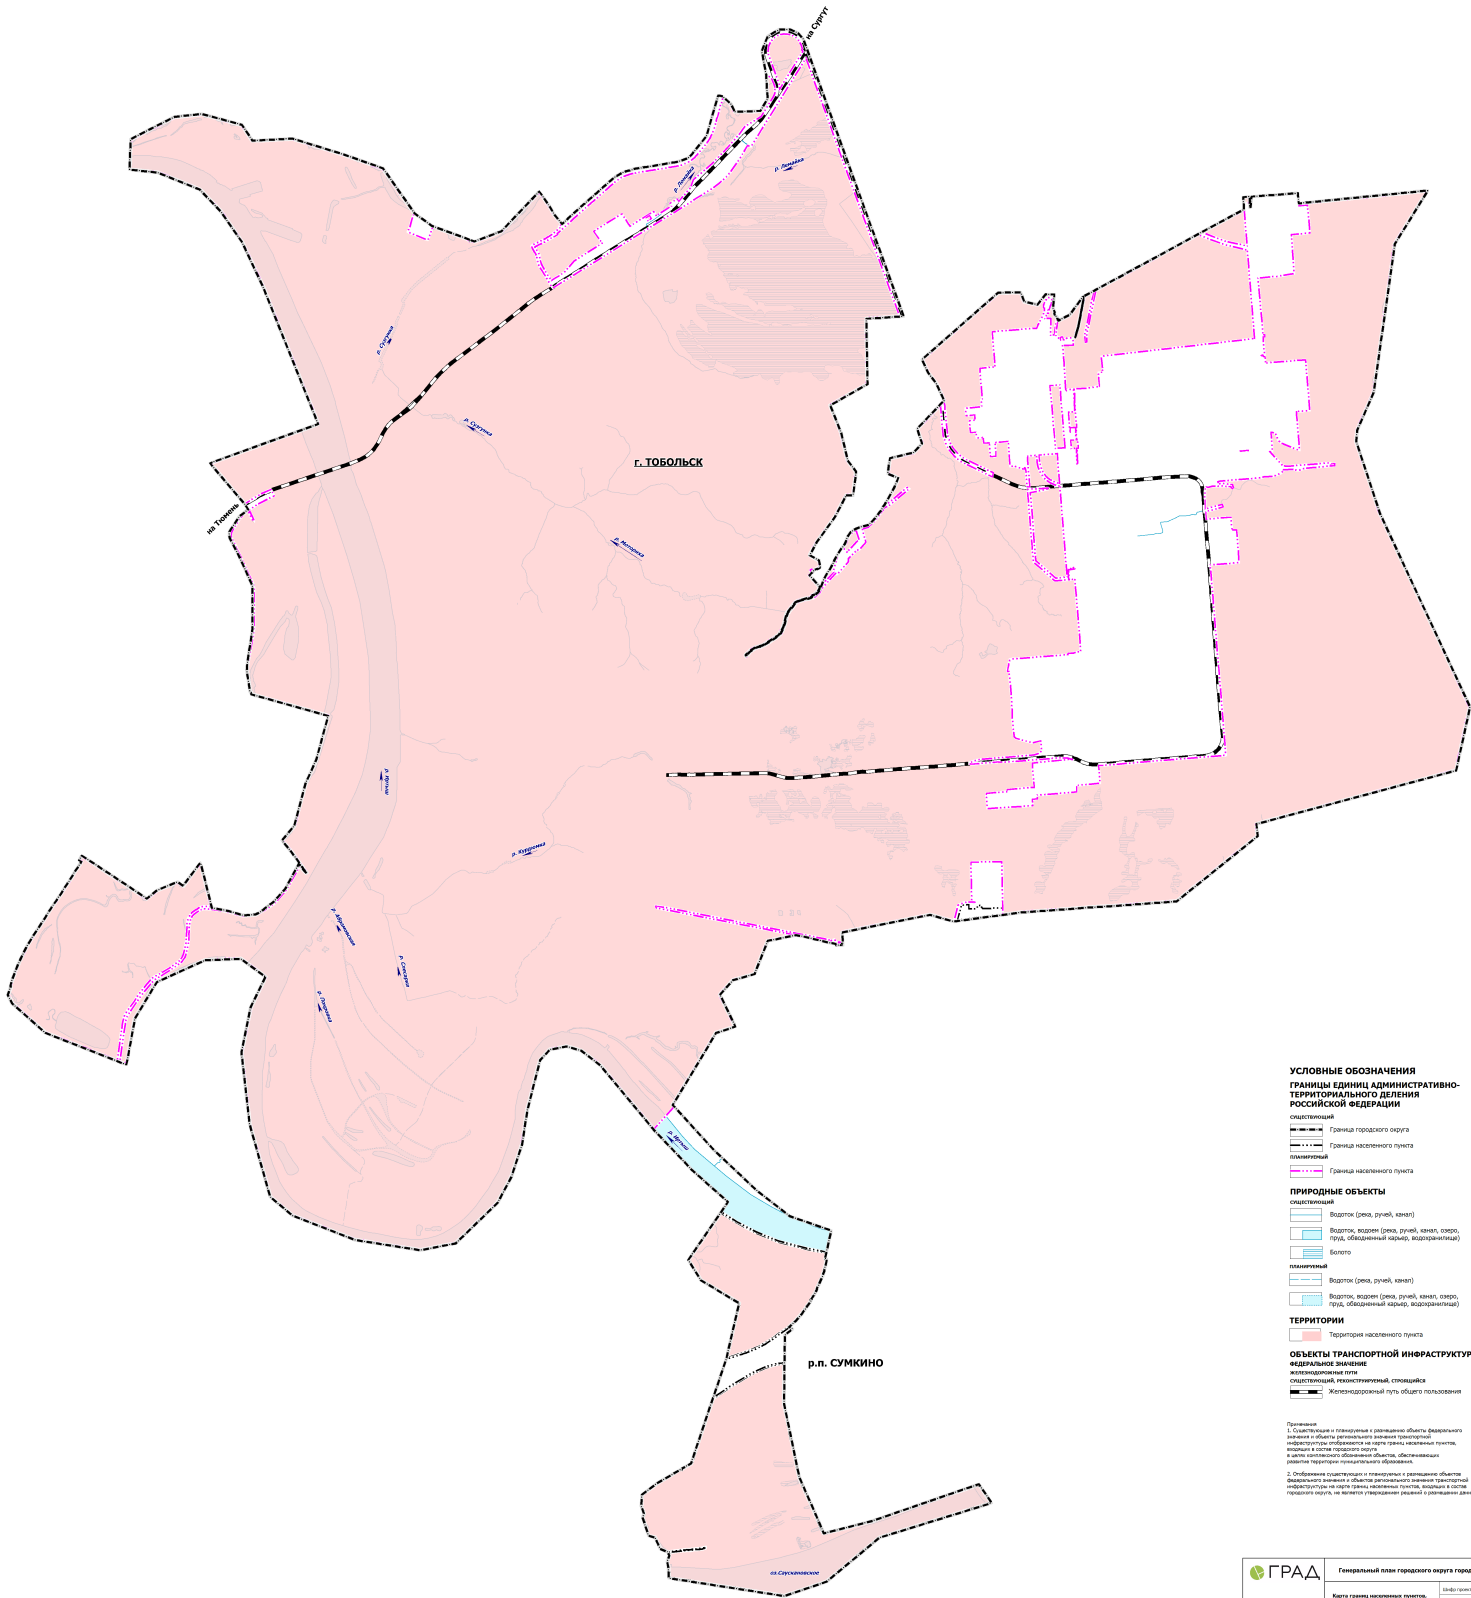

ГЕНЕРАЛЬНЫЙ ПЛАН ГОРОДСКОГО ОКРУГА ГОРОД ТОБОЛЬСК
КАРТА ГРАНИЦ НАСЕЛЕННЫХ ПУНКТОВ, ВХОДЯЩИХ В СОСТАВ ГОРОДСКОГО ОКРУГА ГОРОДА ТОБОЛЬСКА
М 1:25 000



УСЛОВНЫЕ ОБОЗНАЧЕНИЯ
ГРАНИЦЫ ЕДИНИЦ АДМИНИСТРАТИВНО-ТЕРРИТОРИАЛЬНОГО ДЕЛЕНИЯ
РОССИЙСКОЙ ФЕДЕРАЦИИ

- ОБЪЕКТЫ**
- Граница городского округа
 - Граница населенного пункта
 - Граница населенного пункта

- ПРИРОДНЫЕ ОБЪЕКТЫ**
- ОБЪЕКТЫ**
- Водоток (река, ручей, канал)
 - Водоток, водоем (река, ручей, канал, озеро, пруд, обводненный карьер, водохранилище)
 - Болото
- ПЛАНИРОВКА**
- Водоток (река, ручей, канал)
 - Водоток, водоем (река, ручей, канал, озеро, пруд, обводненный карьер, водохранилище)

ТЕРРИТОРИИ

- Территория населенного пункта

ОБЪЕКТЫ ТРАНСПОРТНОЙ ИНФРАСТРУКТУРЫ

ОБЪЕКТЫ ТРАНСПОРТНОЙ ИНФРАСТРУКТУРЫ

- Железнодорожный путь общего пользования

Примечание:

- 1. Символика и планировка с разбивкой объектов федерального значения и объектов регионального значения (территории, населенные пункты, объекты транспортной инфраструктуры) отображены на карте границ населенных пунктов, входящих в состав городского округа.
- 2. Обозначения объектов и планировка с разбивкой объектов федерального значения и объектов регионального значения (территории, населенные пункты, объекты транспортной инфраструктуры) на карте границ населенных пунктов, входящих в состав городского округа, не являются утверждением разбивки с разбивкой данных объектов.