


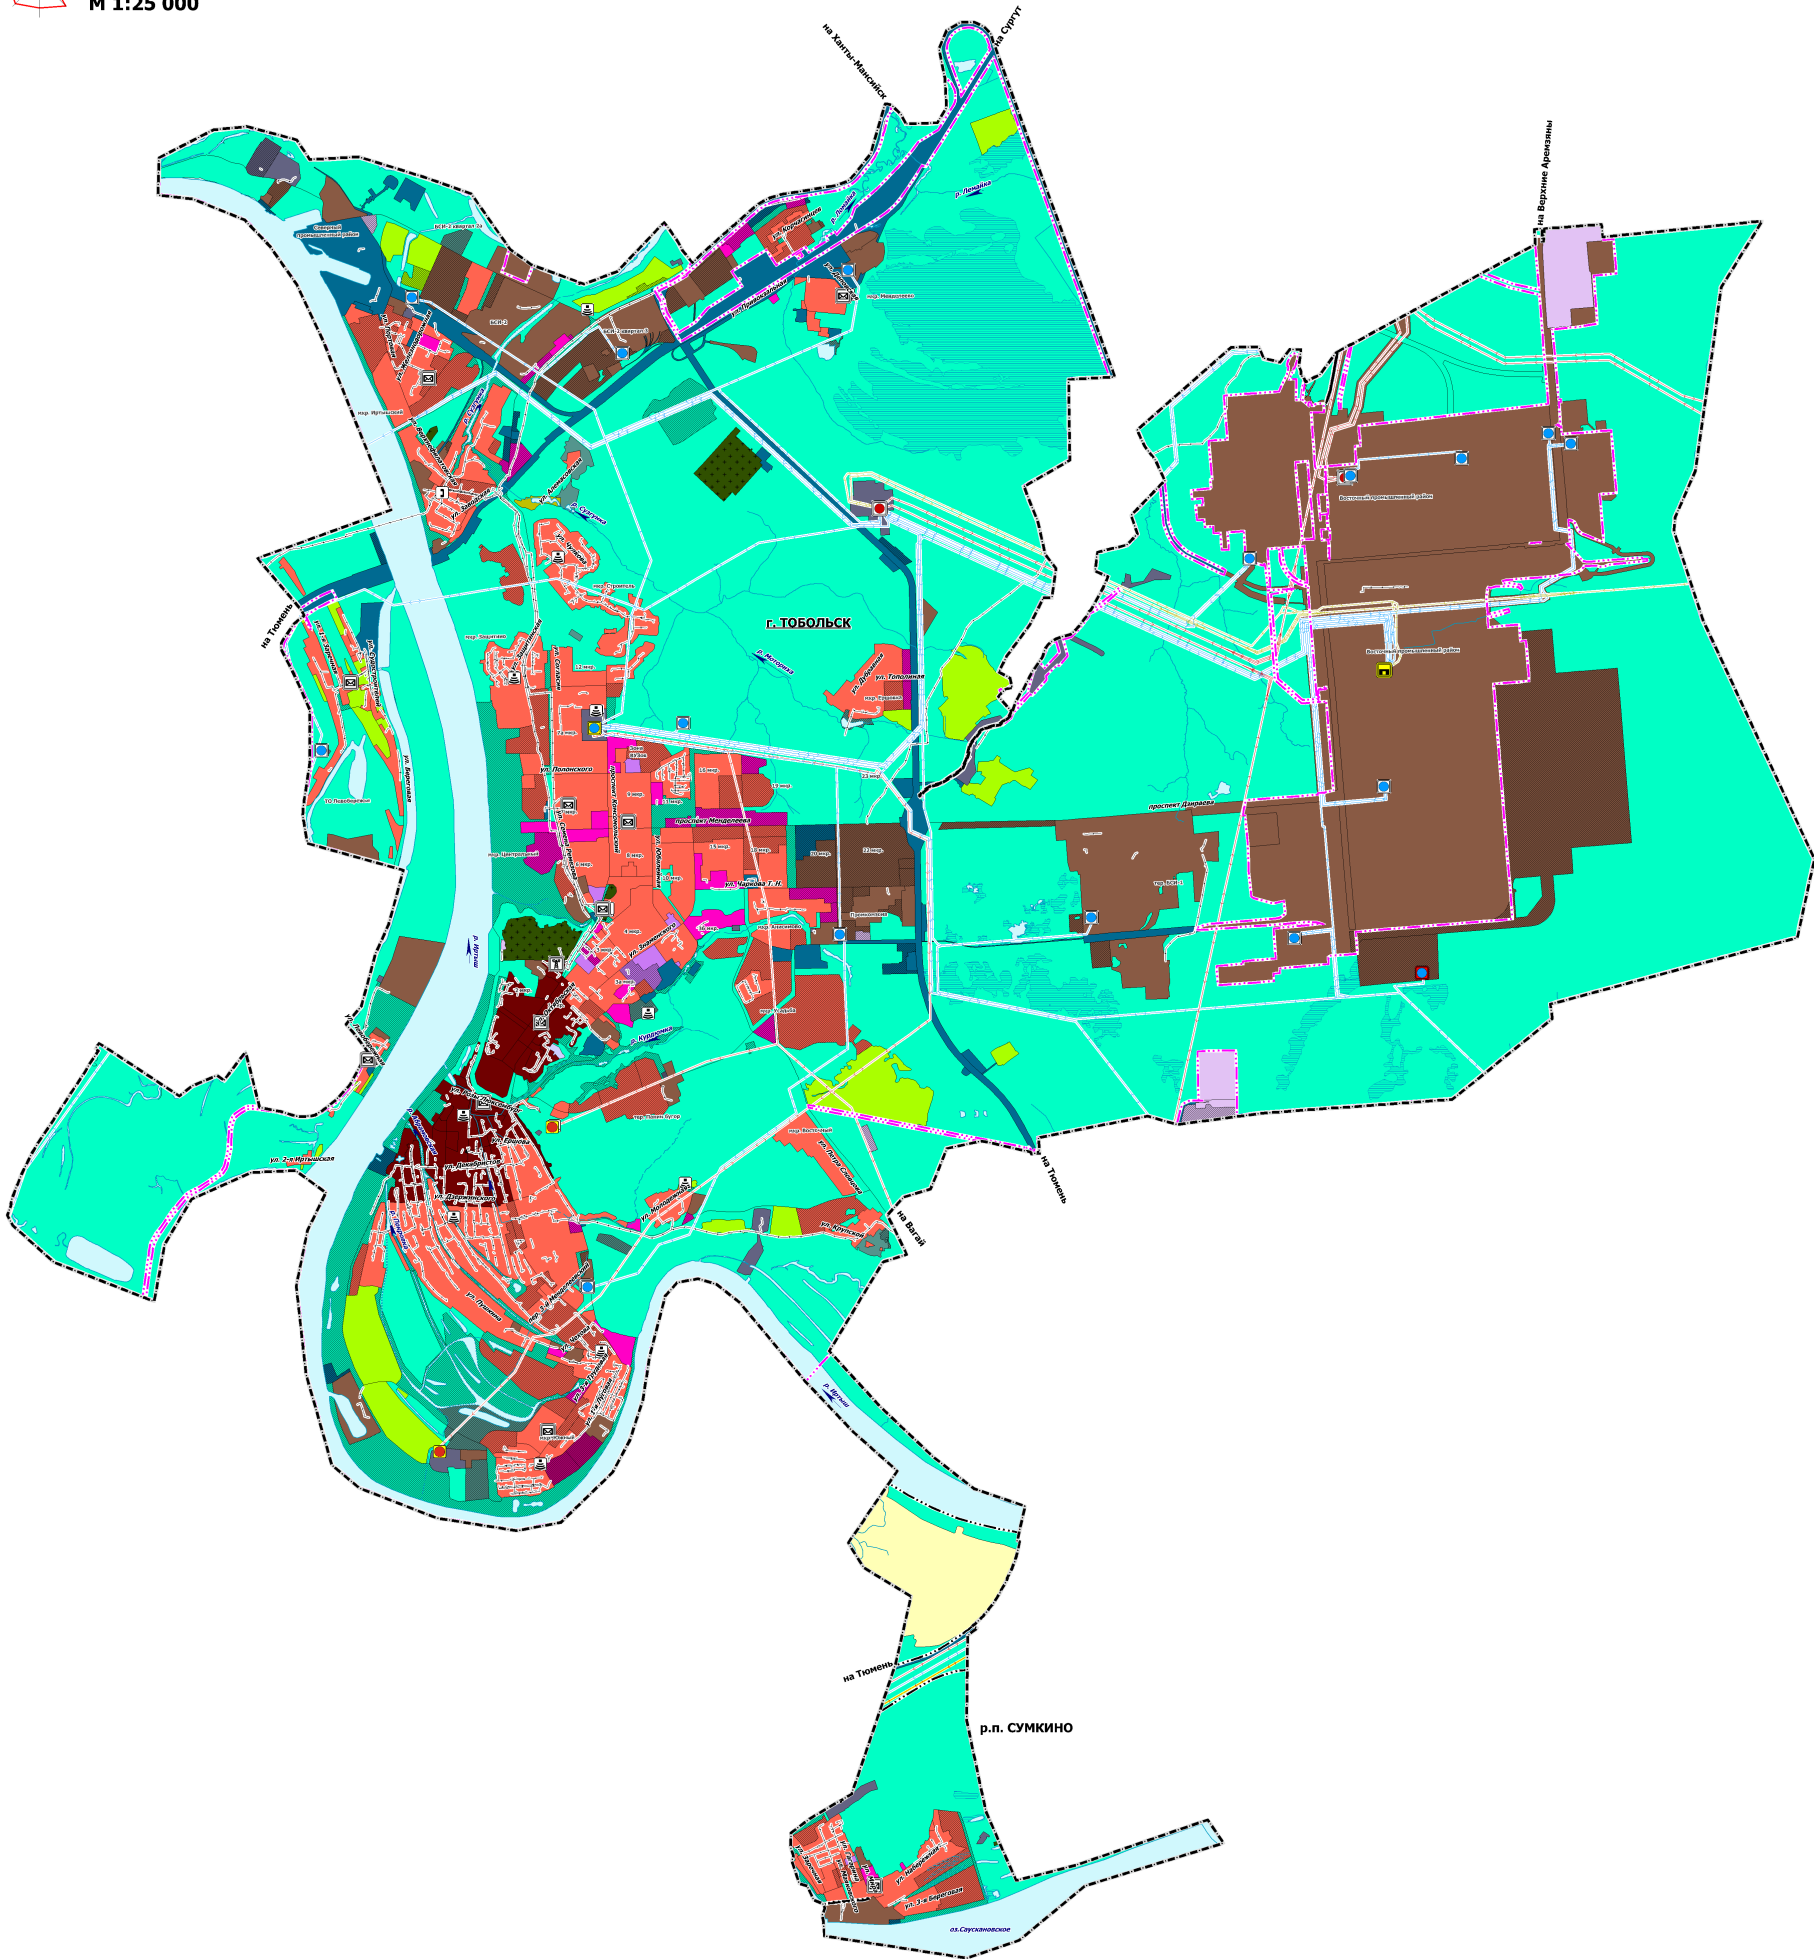

УСЛОВНЫЕ ОБОЗНАЧЕНИЯ
ГРАНИЦЫ ЕДИНИЦ АДМИНИСТРАТИВНО-ТЕРРИТОРИАЛЬНОГО ДЕЛЕНИЯ
РОССИЙСКОЙ ФЕДЕРАЦИИ

существующий
Граница городского округа
Граница населенного пункта
планируемый
Граница населенного пункта

ФУНКЦИОНАЛЬНЫЕ ЗОНЫ

существующий
Жилые зоны
Общественно-деловые зоны
Зона специализированной общественной застройки
Зона исторической застройки
Производственная зона
Зона инженерной инфраструктуры
Зона транспортной инфраструктуры
Зоны сельскохозяйственного использования
Зона садоводства, огородничества
Производственная зона сельскохозяйственных предприятий
Зоны рекреационного назначения
Зона озелененных территорий общего пользования (парки, скверы, бульвары, городские леса)
Зона кладбищ
Зона складирования и захоронения отходов
Зона режимных территорий
Зона акваторий
планируемый
Жилые зоны
Зона смешанной и общественно-деловой застройки
Общественно-деловые зоны
Зона специализированной общественной застройки
Зона исторической застройки
Производственная зона
Зона инженерной инфраструктуры
Зона транспортной инфраструктуры
Зона садоводства, огородничества
Зоны рекреационного назначения
Зона озелененных территорий общего пользования (парки, скверы, бульвары, городские леса)
Зона складирования и захоронения отходов
Зона акваторий

ОБЪЕКТЫ ИНЖЕНЕРНОЙ
ИНФРАСТРУКТУРЫ
ФЕДЕРАЛЬНОЕ ЗНАЧЕНИЕ

ОБЪЕКТЫ СВЯЗИ
существующий, реконструируемый, строящийся
Телевизионный ретранслятор
Объекты почтовой связи

ЭЛЕКТРОСТАНЦИИ
планируемый к реконструкции
Теплоэлектроцентраль (ТЭЦ)

ЭЛЕКТРИЧЕСКИЕ ПОДСТАНЦИИ
существующий, реконструируемый, строящийся
Электрическая подстанция 500 кВ

ЛИНИИ ЭЛЕКТРОПЕРЕДАЧИ (ЛЭП)
существующий, реконструируемый, строящийся
Линии электропередачи 500 кВ
Линии электропередачи 220 кВ
планируемый к реконструкции
Линии электропередачи 500 кВ

РЕГИОНАЛЬНОЕ ЗНАЧЕНИЕ
ЭЛЕКТРИЧЕСКИЕ ПОДСТАНЦИИ
существующий, реконструируемый, строящийся
Электрическая подстанция 110 кВ
планируемый к размещению
Электрическая подстанция 110 кВ
планируемый к реконструкции
Электрическая подстанция 110 кВ

ЛИНИИ ЭЛЕКТРОПЕРЕДАЧИ (ЛЭП)
существующий, реконструируемый, строящийся
Линии электропередачи 110 кВ
планируемый к размещению
Линии электропередачи 110 кВ

МЕСТНОЕ ЗНАЧЕНИЕ ГОРОДСКОГО ОКРУГА
ОБЪЕКТЫ СВЯЗИ
существующий, реконструируемый, строящийся
Автоматическая телефонная станция
Базовая станция

СЕТИ ЭЛЕКТРОСВЯЗИ
существующий, реконструируемый, строящийся
Линия связи
планируемый к реконструкции
Электрическая подстанция 35 кВ

ЛИНИИ ЭЛЕКТРОПЕРЕДАЧИ (ЛЭП)
существующий, реконструируемый, строящийся
Линии электропередачи 35 кВ
планируемый к размещению
Линии электропередачи 35 кВ

ИНОЕ ЗНАЧЕНИЕ
СЕТИ ЭЛЕКТРОСВЯЗИ
существующий, реконструируемый, строящийся
Линия связи

ПРИРОДНЫЕ ОБЪЕКТЫ
существующий
Водоток (река, ручей, канал)
Водоток, водоем (река, ручей, канал, озеро, пруд, обводненный карьер, водохранилище)
Болото
планируемый
Водоток (река, ручей, канал)
Водоток, водоем (река, ручей, канал, озеро, пруд, обводненный карьер, водохранилище)

Примечания
1. Существующие и планируемые к размещению объекты федерального значения и объекты регионального значения инженерной инфраструктуры отображаются на Карте в целях комплексного обозначения объектов, обеспечивающих развитие территории муниципального образования.

2. Отображение существующих и планируемых к размещению объектов федерального значения и объектов регионального значения инженерной инфраструктуры на Карте не является утверждением решений о размещении данных объектов.

3. Для сохранения целостности представления на Карте указаны: существующие объекты и сети электроснабжения.