


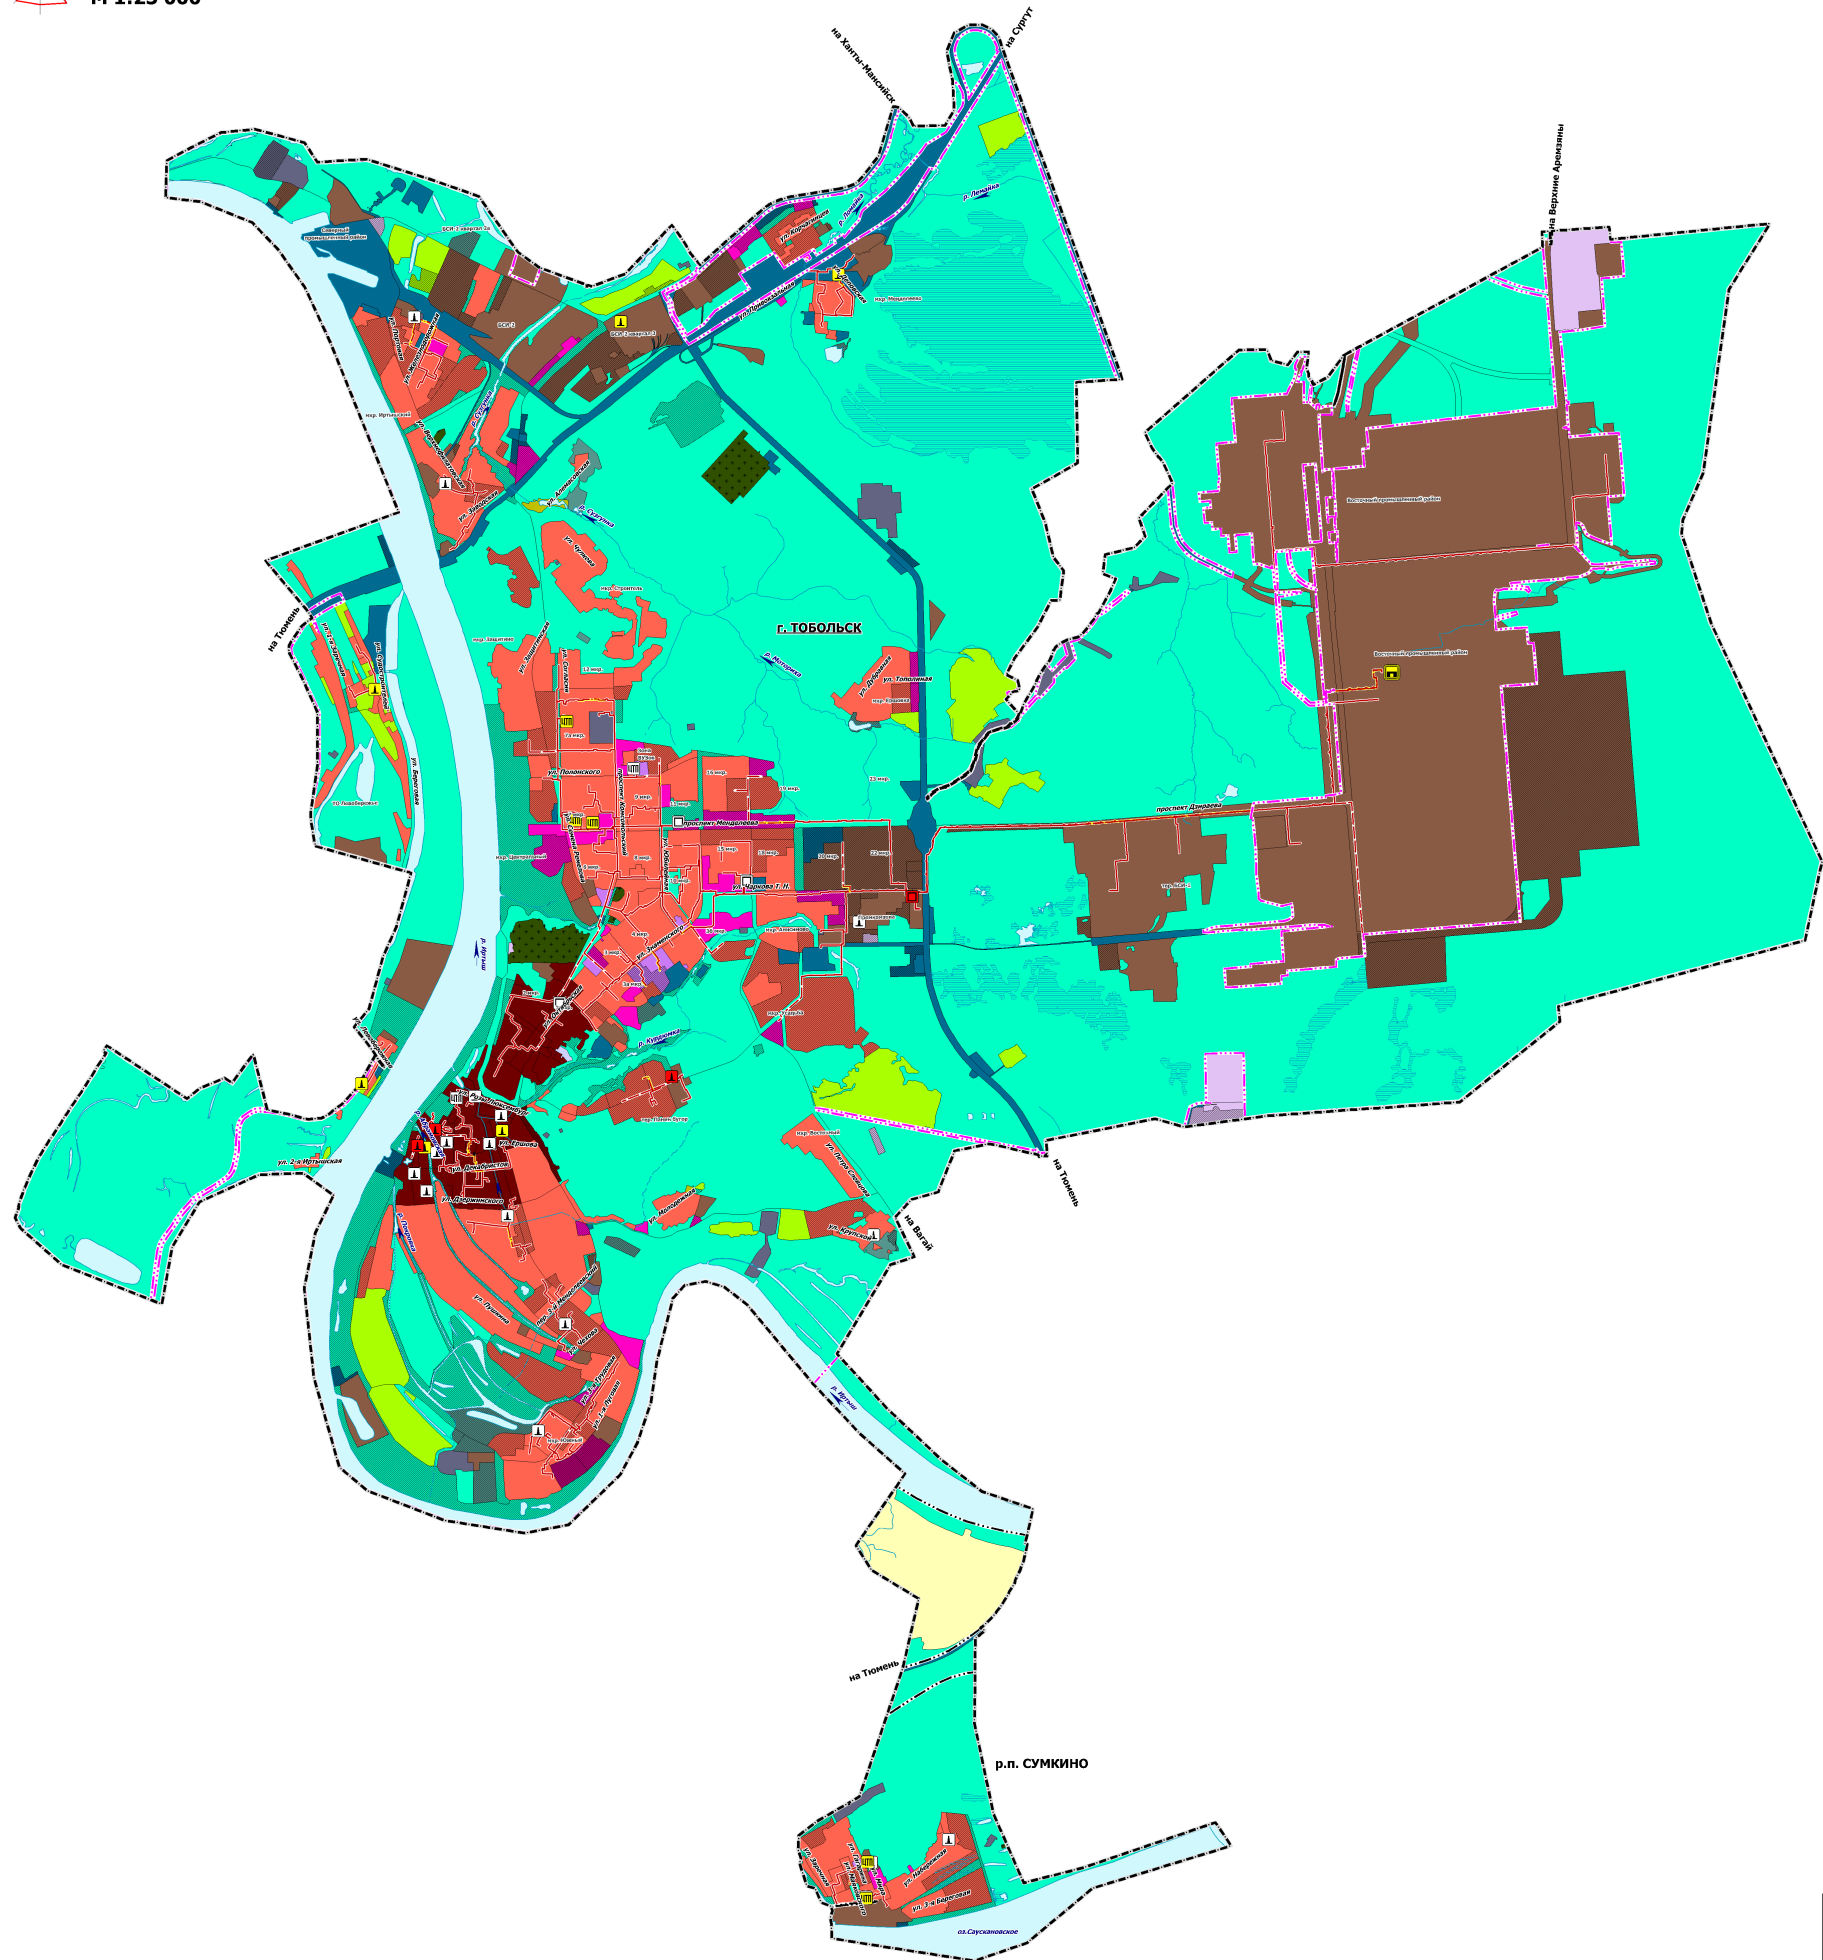

ГЕНЕРАЛЬНЫЙ ПЛАН ГОРОДСКОГО ОКРУГА ГОРОД ТОБОЛЬСК
КАРТА ПЛАНИРУЕМОГО РАЗМЕЩЕНИЯ ОБЪЕКТОВ МЕСТНОГО ЗНАЧЕНИЯ ГОРОДСКОГО ОКРУГА ГОРОД ТОБОЛЬСК В ОБЛАСТИ ТЕПЛОСНАБЖЕНИЯ
М 1:25 000

ПРИЛОЖЕНИЕ №5 К РЕШЕНИЮ ТОБОЛЬСКОЙ ГОРОДСКОЙ ДУМЫ



УСЛОВНЫЕ ОБОЗНАЧЕНИЯ
ГРАНИЦЫ ЕДИНИЦ АДМИНИСТРАТИВНО-ТЕРРИТОРИАЛЬНОГО ДЕЛЕНИЯ
РОССИЙСКОЙ ФЕДЕРАЦИИ

- существующий
- Граница городского округа
 - Граница населенного пункта
- планируемый
- Граница населенного пункта

ФУНКЦИОНАЛЬНЫЕ ЗОНЫ

- существующий
- Жилые зоны
 - Общественно-деловые зоны
 - Зона специализированной общественной застройки
 - Зона исторической застройки
 - Производственная зона
 - Зона инженерной инфраструктуры
 - Зона транспортной инфраструктуры
 - Зоны сельскохозяйственного использования
 - Зона садоводства, огородничества
 - Производственная зона сельскохозяйственных предприятий
 - Зоны рекреационного назначения
 - Зона озелененных территорий общего пользования (парки, сквы, сады, бульвары, городские леса)
 - Зона кладбищ
 - Зона складирования и захоронения отходов
 - Зона режимных территорий
 - Зона аэропортов

планируемый

- Жилые зоны
- Зона смешанной и общественно-деловой застройки
- Общественно-деловые зоны
- Зона специализированной общественной застройки
- Зона исторической застройки
- Производственная зона
- Зона инженерной инфраструктуры
- Зона транспортной инфраструктуры
- Зона садоводства, огородничества
- Зоны рекреационного назначения
- Зона озелененных территорий общего пользования (парки, сквы, сады, бульвары, городские леса)
- Зона складирования и захоронения отходов
- Зона аэропортов

ОБЪЕКТЫ ИНЖЕНЕРНОЙ ИНФРАСТРУКТУРЫ

ФЕДЕРАЛЬНОЕ ЗНАЧЕНИЕ

ЭЛЕКТРОСТАНЦИИ

- Теплоэлектроцентрали (ТЭЦ)

МЕСТНОГО ЗНАЧЕНИЯ ГОРОДСКОГО ОКРУГА

ОБЪЕКТЫ ТЕПЛОСНАБЖЕНИЯ

- существующий, реконструируемый, строящийся

- Источники тепловой энергии
 - Центральный тепловой пункт (ЦТП)
 - Тепловая перекачивающая насосная станция (ТПНС)
- планируемый к размещению
- Источники тепловой энергии
 - Центральный тепловой пункт (ЦТП)
 - Тепловая перекачивающая насосная станция (ТПНС)

СЕТИ ТЕПЛОСНАБЖЕНИЯ

- существующий, реконструируемый, строящийся

планируемый к размещению

- Теплопровод магистральный

планируемый к реконструкции

- Теплопровод магистральный

ПРИРОДНЫЕ ОБЪЕКТЫ

- существующий

- Водоток (река, ручей, канал)

- Водоток, водоем (река, ручей, канал, озеро, пруд, объединенный карьер, водохранилище)

- Болото

планируемый

- Водоток (река, ручей, канал)

- Водоток, водоем (река, ручей, канал, озеро, пруд, объединенный карьер, водохранилище)

Примечание:
Для сохранения целостности представления на Карте указаны: сохраняемые объекты и
сети теплоснабжения