


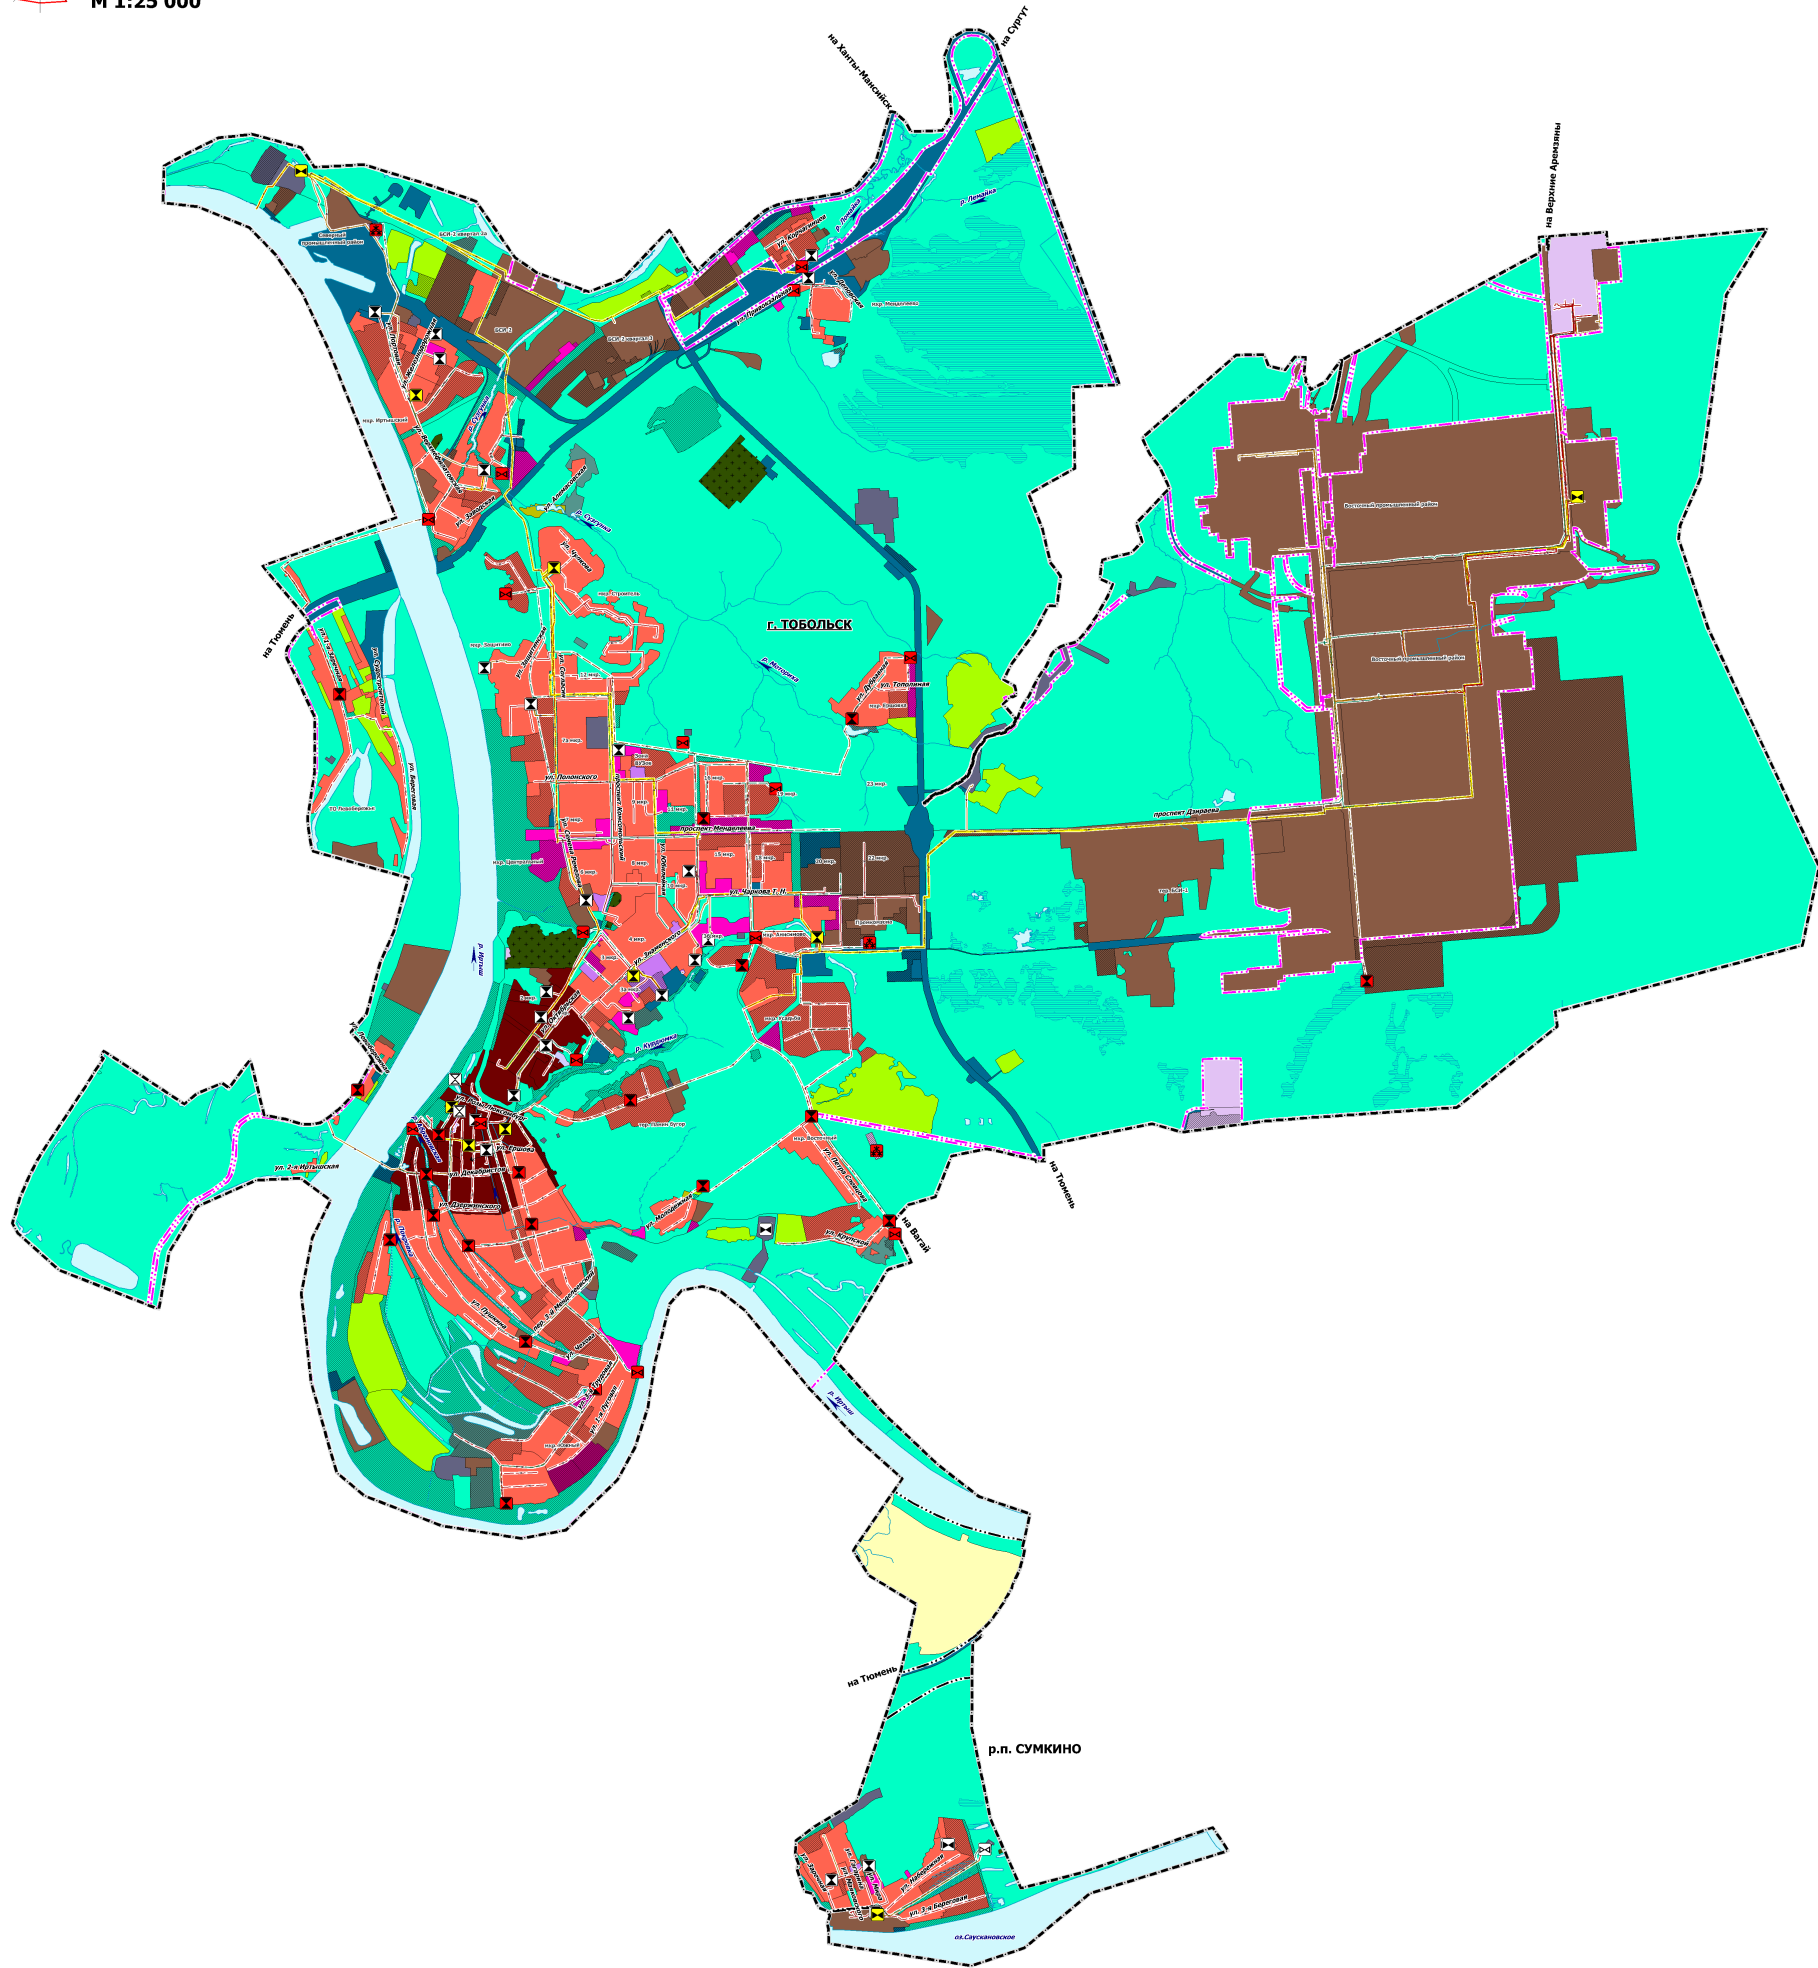

УСЛОВНЫЕ ОБОЗНАЧЕНИЯ
ГРАНИЦЫ ЕДИНИЦ АДМИНИСТРАТИВНО-ТЕРРИТОРИАЛЬНОГО ДЕЛЕНИЯ
РОССИЙСКОЙ ФЕДЕРАЦИИ

- существующий
- Граница городского округа
 - Граница населенного пункта
- планируемый
- Граница населенного пункта

ФУНКЦИОНАЛЬНЫЕ ЗОНЫ

- существующий
- Жилые зоны
 - Общественно-деловые зоны
 - Зона специализированной общественной застройки
 - Зона исторической застройки
 - Производственная зона
 - Зона инженерной инфраструктуры
 - Зона транспортной инфраструктуры
 - Зоны сельскохозяйственного использования
 - Зоны садоводства, огородничества
 - Производственная зона сельскохозяйственных предприятий
 - Зоны рекреационного назначения
 - Зона озелененных территорий общего пользования (парки, скверы, бульвары, городские леса)
 - Зона кладбищ
 - Зона складирования и захоронения отходов
 - Зона режимных территорий
 - Зона акваторий
- планируемый
- Жилые зоны
 - Зона смешанной и общественно-деловой застройки
 - Общественно-деловые зоны
 - Зона специализированной общественной застройки
 - Зона исторической застройки
 - Производственная зона
 - Зона инженерной инфраструктуры
 - Зона транспортной инфраструктуры
 - Зоны садоводства, огородничества
 - Зоны рекреационного назначения
 - Зона озелененных территорий общего пользования (парки, скверы, бульвары, городские леса)
 - Зона складирования и захоронения отходов
 - Зона акваторий

ОБЪЕКТЫ ИНЖЕНЕРНОЙ ИНФРАСТРУКТУРЫ

МЕСТНОЕ ЗНАЧЕНИЕ ГОРОДСКОГО ОКРУГА

ОБЪЕКТЫ ВОДОСНАБЖЕНИЯ

существующий, неэксплуатируемый, стоящий

- Очистные сооружения (КОС)
- Очистные сооружения дождевой канализации
- Канализационная насосная станция (КНС)
- Насосная станция дождевой канализации (НСДК)

планируемый к размещению

- Очистные сооружения дождевой канализации
- Канализационная насосная станция (КНС)
- Снеголавный, снегорезный пункт

планируемый к реконструкции

- Очистные сооружения (КОС)
- Канализационная насосная станция (КНС)

СЕТИ ВОДОСНАБЖЕНИЯ

существующий, неэксплуатируемый, стоящий

- Канализация самотечная
- Канализация напорная
- Канализация дождевая напорная
- Канализация дождевая самотечная закрытая

планируемый к размещению

- Канализация самотечная
- Канализация напорная
- Канализация дождевая самотечная закрытая

планируемый к реконструкции

- Канализация самотечная
- Канализация напорная
- Канализация дождевая самотечная закрытая

ПРИРОДНЫЕ ОБЪЕКТЫ

существующий

- Водоток (река, ручей, канал)
- Водоток, водоем (река, ручей, канал, озеро, пруд, обводненный карьер, водохранилище)
- Болото

планируемый

- Водоток (река, ручей, канал)
- Водоток, водоем (река, ручей, канал, озеро, пруд, обводненный карьер, водохранилище)

Примечание: Для сохранения целостности представления на Карте указаны: сохраняемые объекты и сети водоснабжения.