


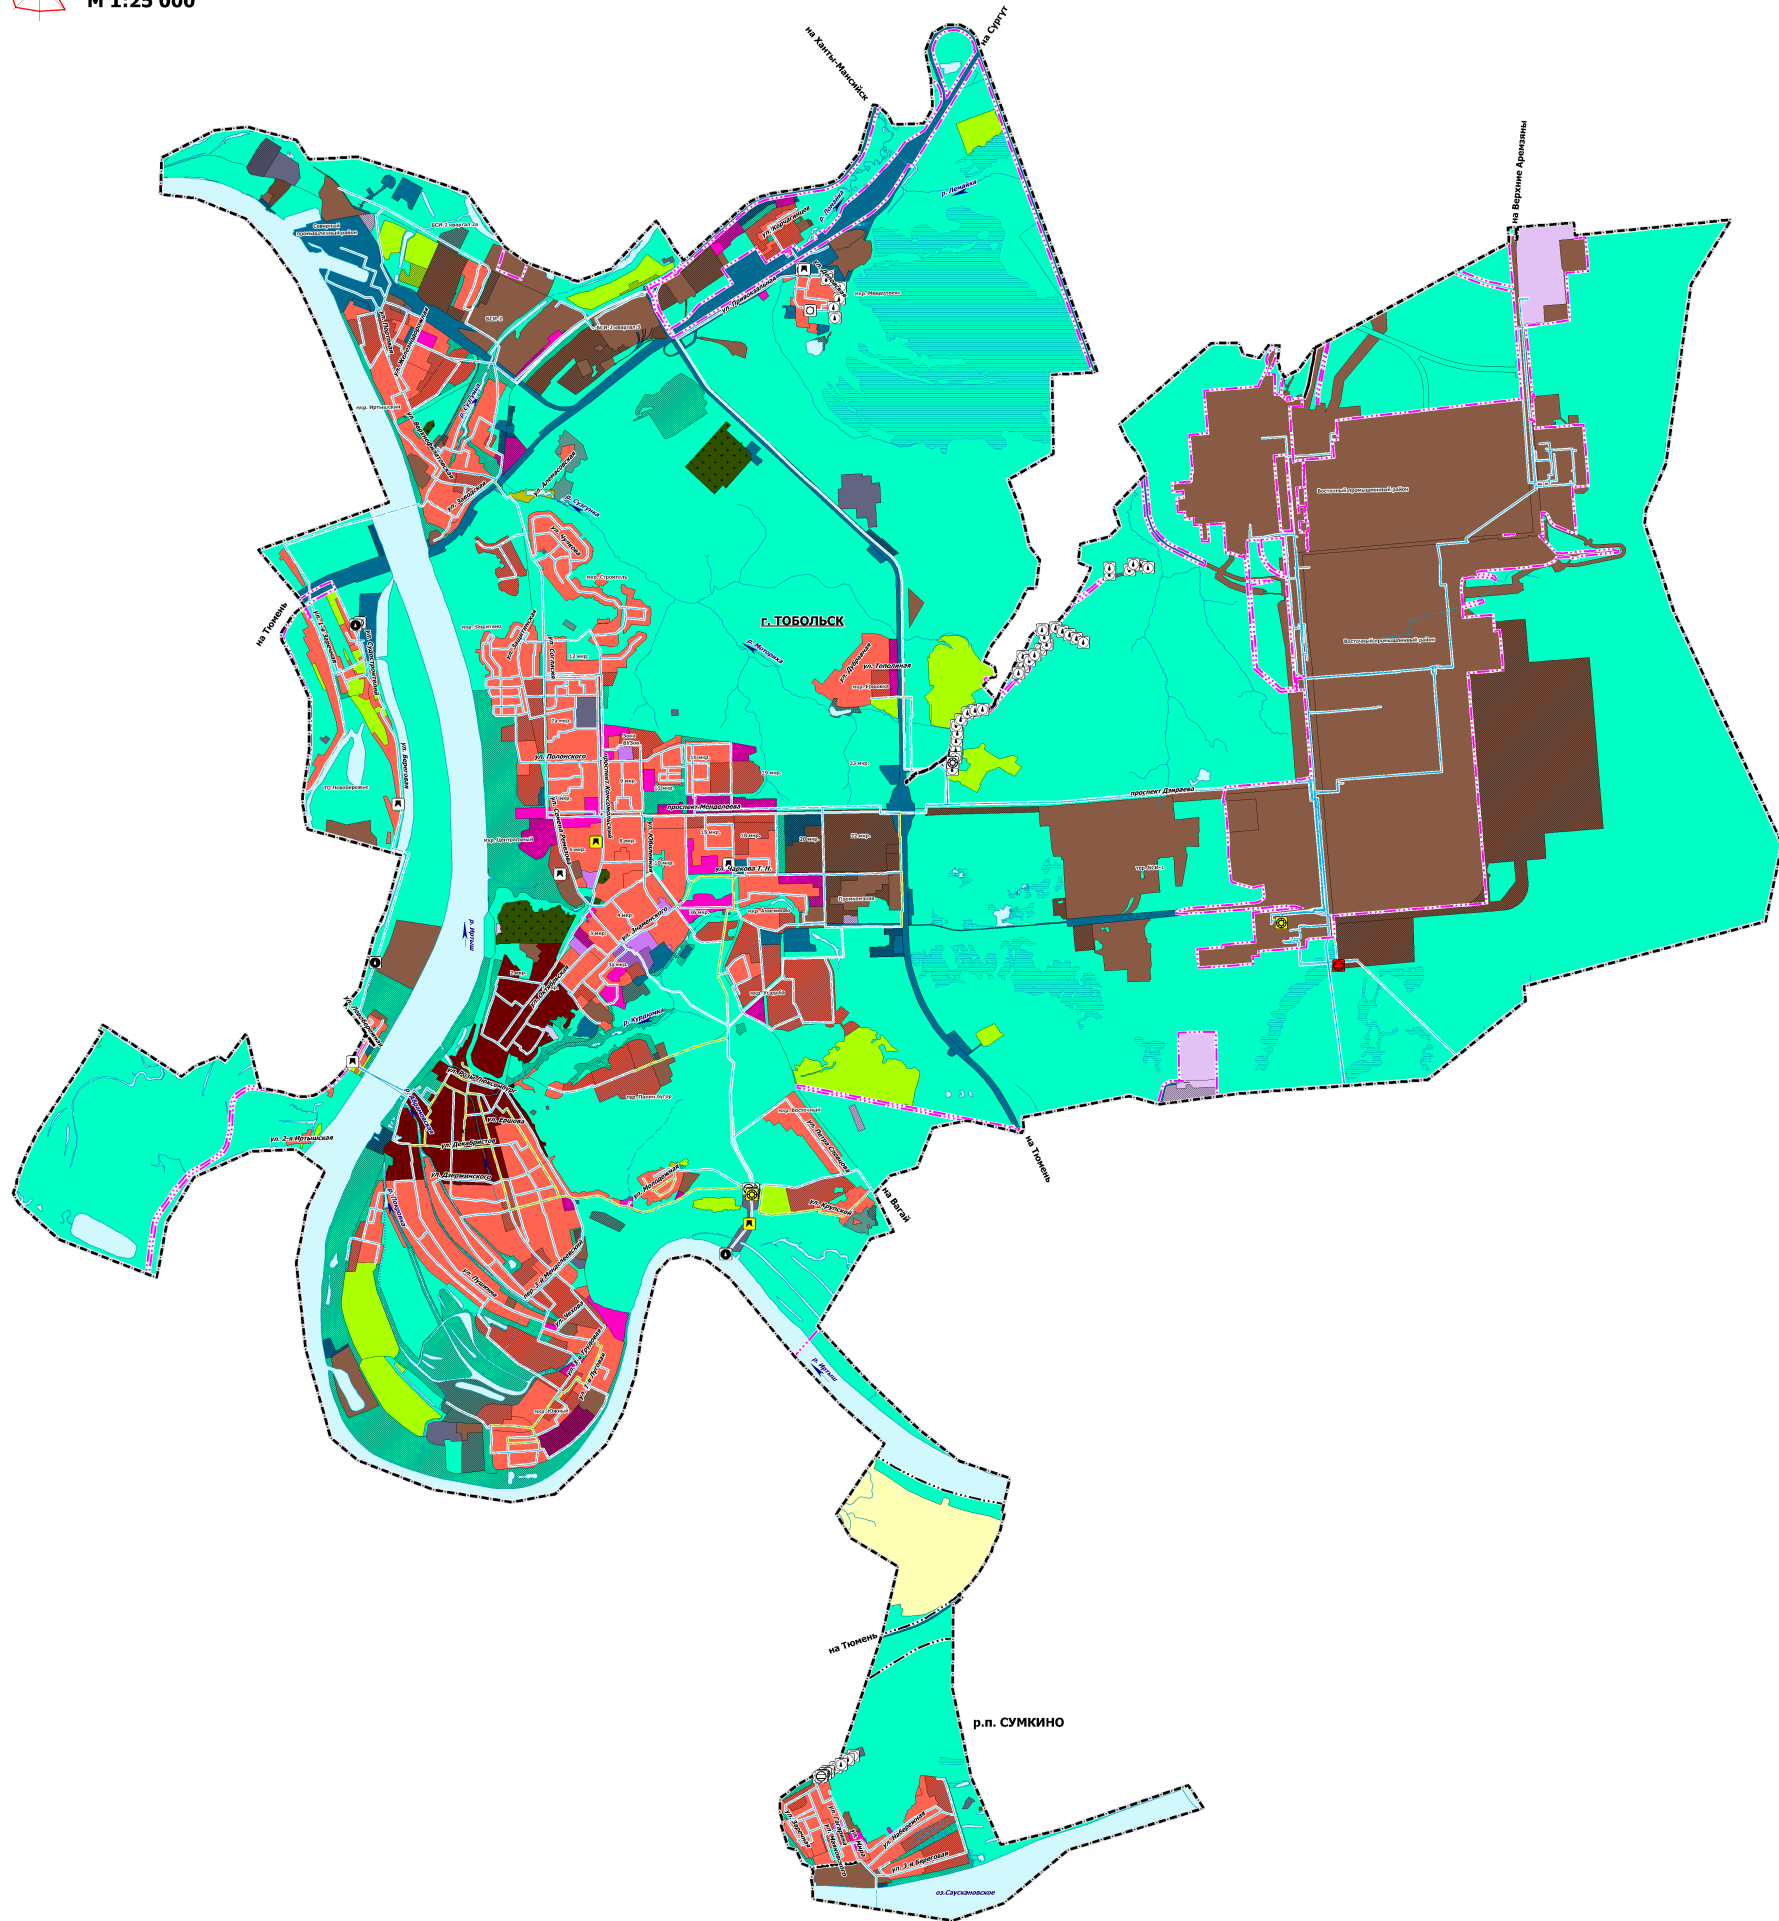

ГЕНЕРАЛЬНЫЙ ПЛАН ГОРОДСКОГО ОКРУГА ГОРОД ТОБОЛЬСК
КАРТА ПЛАНИРУЕМОГО РАЗМЕЩЕНИЯ ОБЪЕКТОВ МЕСТНОГО ЗНАЧЕНИЯ ГОРОДСКОГО ОКРУГА ГОРОД ТОБОЛЬСК В ОБЛАСТИ ВОДОСНАБЖЕНИЯ
М 1:25 000

ПРИЛОЖЕНИЕ №3 К РЕШЕНИЮ ТОБОЛЬСКОЙ ГОРОДСКОЙ ДУМЫ



- УСЛОВНЫЕ ОБОЗНАЧЕНИЯ**
- ГРАНИЦЫ ЕДИНИЦ АДМИНИСТРАТИВНО-ТЕРРИТОРИАЛЬНОГО ДЕЛЕНИЯ РОССИЙСКОЙ ФЕДЕРАЦИИ**
- Граница городского округа
 - Граница населенного пункта
 - Граница населенного пункта
 - Граница населенного пункта
- ФУНКЦИОНАЛЬНЫЕ ЗОНЫ**
- существующий**
- Жилые зоны
 - Общественно-деловые зоны
 - Зона специализированной общественной застройки
 - Зона исторической застройки
 - Производственная зона
 - Зона инженерной инфраструктуры
 - Зона транспортной инфраструктуры
 - Зоны сельскохозяйственного использования
 - Зона садоводства, огородничества
 - Производственная зона сельскохозяйственных предприятий
 - Зоны рекреационного назначения
 - Зона озелененных территорий общего пользования (парки, сады, скверы, бульвары, городские леса)
 - Зона кладбищ
 - Зона складирования и захоронения отходов
 - Зона рекреационных территорий
 - Зона автотранспорта
- планируемый**
- Жилые зоны
 - Зона смешанной и общественно-деловой застройки
 - Общественно-деловые зоны
 - Зона специализированной общественной застройки
 - Зона исторической застройки
 - Производственная зона
 - Зона инженерной инфраструктуры
 - Зона транспортной инфраструктуры
 - Зона садоводства, огородничества
 - Зоны рекреационного назначения
 - Зона озелененных территорий общего пользования (парки, сады, скверы, бульвары, городские леса)
 - Зона складирования и захоронения отходов
 - Зона автотранспорта
- ОБЪЕКТЫ ИНЖЕНЕРНОЙ ИНФРАСТРУКТУРЫ**
- МЕСТНОЕ ЗНАЧЕНИЕ ГОРОДСКОГО ОКРУГА**
- ОБЪЕКТЫ ВОДОСНАБЖЕНИЯ**
- существующий, реконструируемый, строящийся
- Водозабор
 - Водоочистные сооружения
 - Насосная станция
 - Водонапорная башня
 - Резервуар
 - Артезианская скважина
- планируемый к размещению
- Резервуар
- планируемый к реконструкции
- Водоочистные сооружения
 - Насосная станция
- СЕТИ ВОДОСНАБЖЕНИЯ**
- существующий, реконструируемый, строящийся
- Водовод
 - Водопровод
- планируемый к размещению
- Водовод
 - Водопровод
- планируемый к реконструкции
- Водовод
 - Водопровод

Примечание:
Для сохранения целостности представления на Карте
указаны: существующие объекты и сети водоснабжения.