


### Схема расположения границ публичного сервитута

Строительство объектов электросетевого хозяйства, их неотъемлемых технологических частей, необходимых для подключения (технологического присоединения) к сетям инженерно-технического обеспечения «ВЛ 0,4 кВ от РУ-0,4 кВ КТП-10/0,4 кВ №4042»

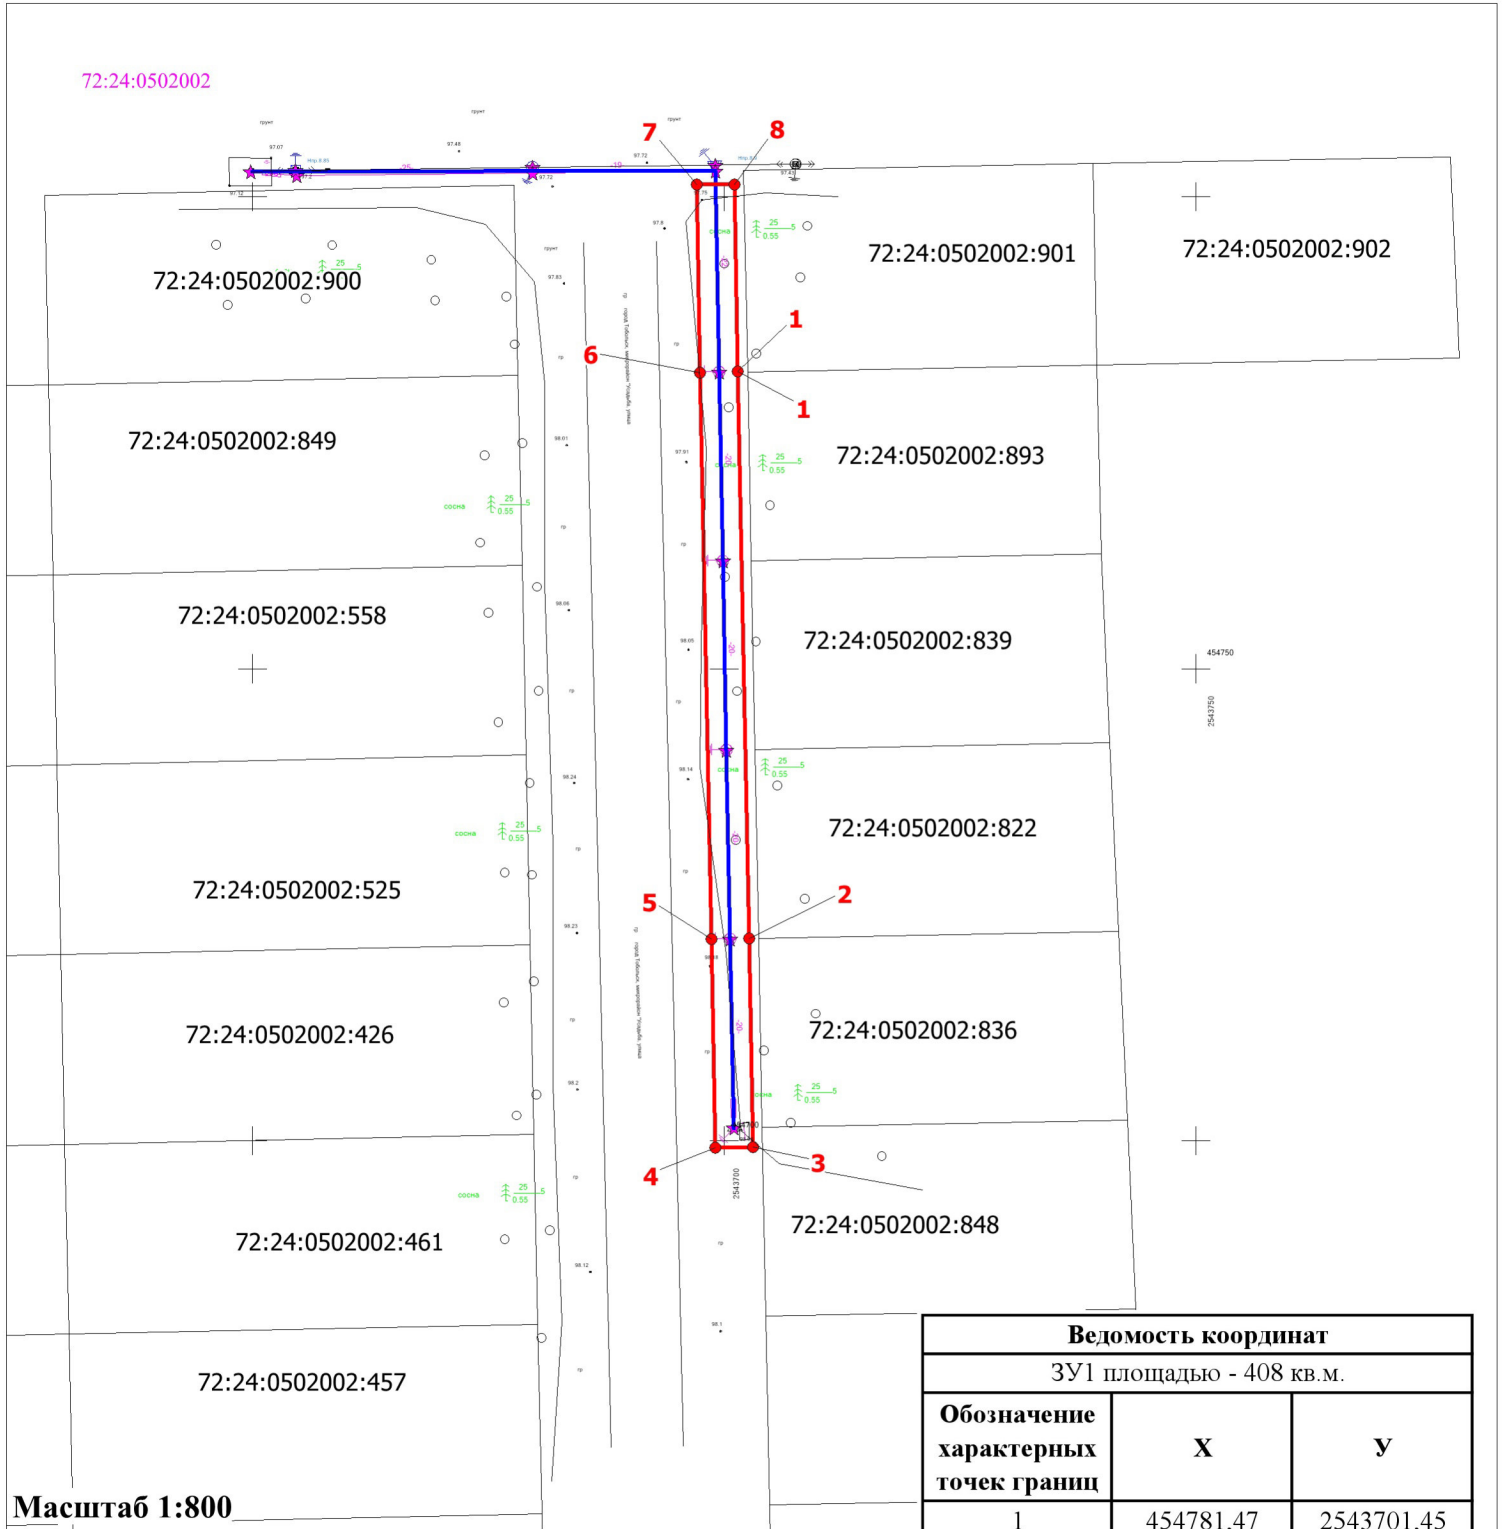

**Условные обозначения:**

- 72:24:0502002 - кадастровый квартал
- :1774 - кадастровый номер земельного участка
- проектные границы публичного сервитута
- - направление проектируемой трассы
- - границы квартала по сведениям ЕГРН
- границы земельных участков по сведениям ЕГРН
- 1 - обозначение характерной точки границ ПС

**Ведомость координат**

ЗУ1 площадью - 408 кв.м.

Обозначение характерных точек границ	X	Y
1	454781,47	2543701,45
2	454721,44	2543702,62
3	454699,4	2543703,04
4	454699,32	2543699,04
5	454721,36	2543698,62
6	454781,39	2543697,45
7	454801,26	2543697,06
8	454801,29	2543701,06
1	454781,47	2543701,45