



Схема расположения границ публичного сервитута

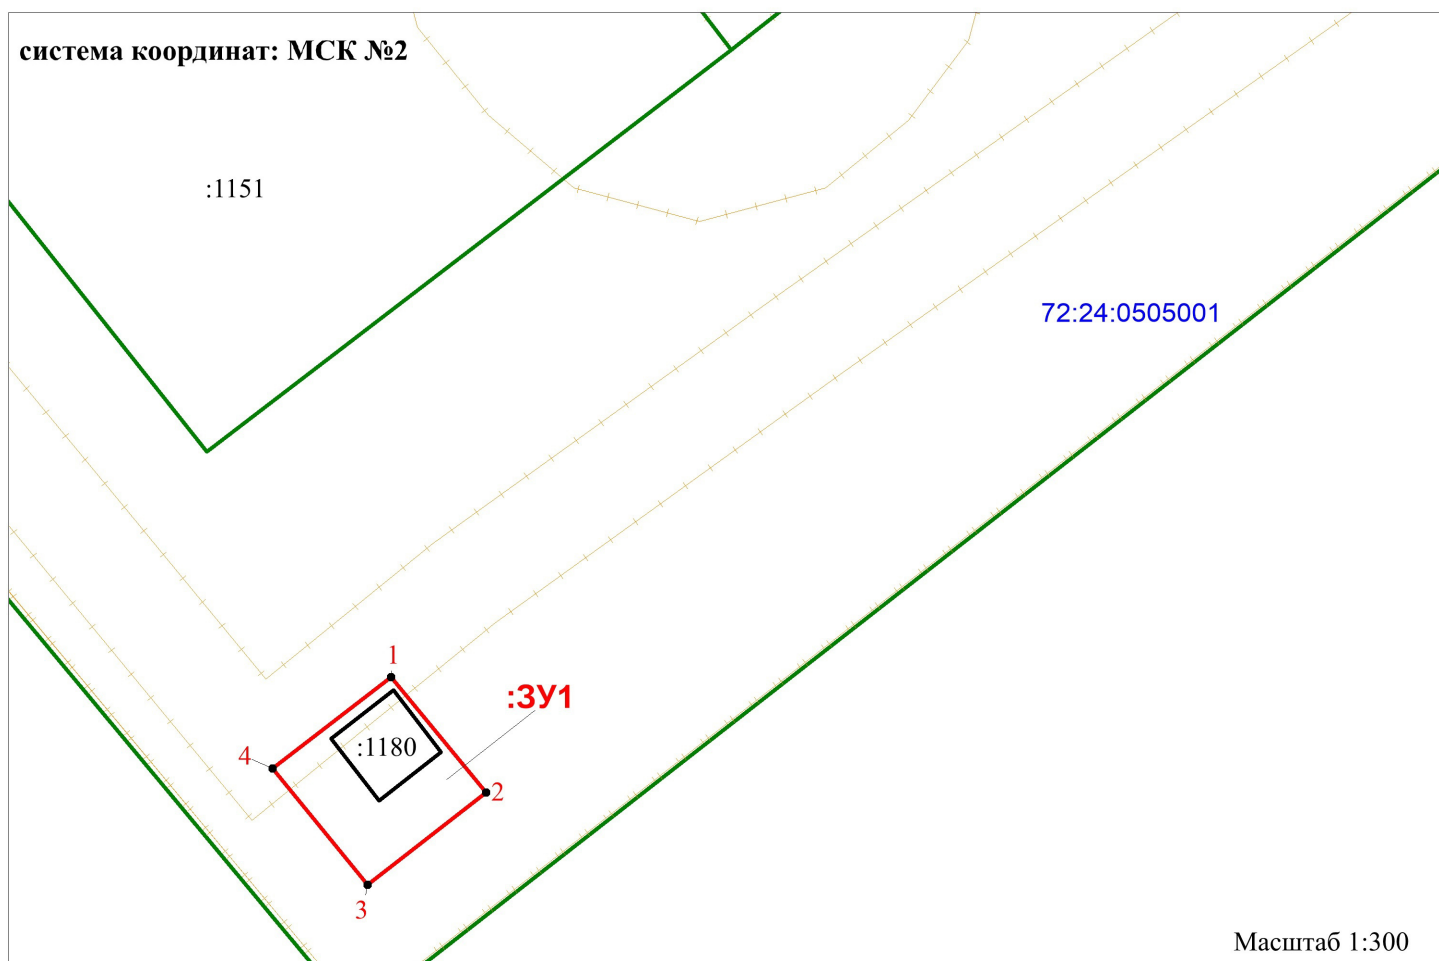

Проектная площадь испрашиваемых земель - 35 кв.м.

Обозначение характерных точек границ	Координаты, м	
	(указываются в случае подготовки схемы расположения земельного участка с использованием технологических и программных средств, в том числе размещенных на официальном сайте. Значения координат, полученные с использованием указанных технологических и программных средств, указываются с округлением до 0,01 метра)	
	X	Y
1	2	3
1	452845,04	2543225,62
2	452840,46	2543229,39
3	452836,80	2543224,68
4	452841,42	2543220,92
1	452845,04	2543225,62

Условные обозначения:

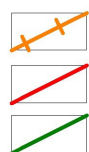

- граница ЗОУИТ, охранной зоны
- проектные границы публичного сервитута
- граница земельного участка, ОКС, сведения о котором внесены в ЕГРН
- :1151 - кадастровый номер земельного участка, ОКС, сведения о котором внесены в ЕГРН

72:24:0505001 - кадастровый номер кадастрового квартала

- :3У1** - обозначение испрашиваемых земель, подлежащих обременению (публичный сервитут)
- :1180 - кадастровый номер сооружения Радиоподсистема сети СПС ПАО "МТС" стандартов GSM-900/1800, UMTS-2100, LTE
- граница существующего сооружения (72:24:0505001:1180)
- 1 - обозначение характерных точек земель, в отношении которых испрашивается публичный сервитут