


Схема расположения границ публичного сервитута

Объект: ВЛ 10 кВ от оп. № 2 отпайки на КТП-10/0,4 кВ № 2882; КТП-10/0,4 кВ 160 кВА № 4094;
ВЛ 0,4кВ от РУ 0,4 кВ КТП-10/0,4 кВ № 4094, расположенный по адресу: Тюменская область, г. Тобольск, территория
БСИ-2, 2-й квартал, №1а, соор. 1, 2, 3.
Проектируемая площадь публичного сервитута- 47 кв.м. (в ЗУ с КН 72:24:0208001:285 - 5 кв.м., в неразграниченных землях
квартала 72:24:0208001 -42 кв.м.)
Система ведения ЕГРН МСК ТО № 2 (МСК ТО 72.2)

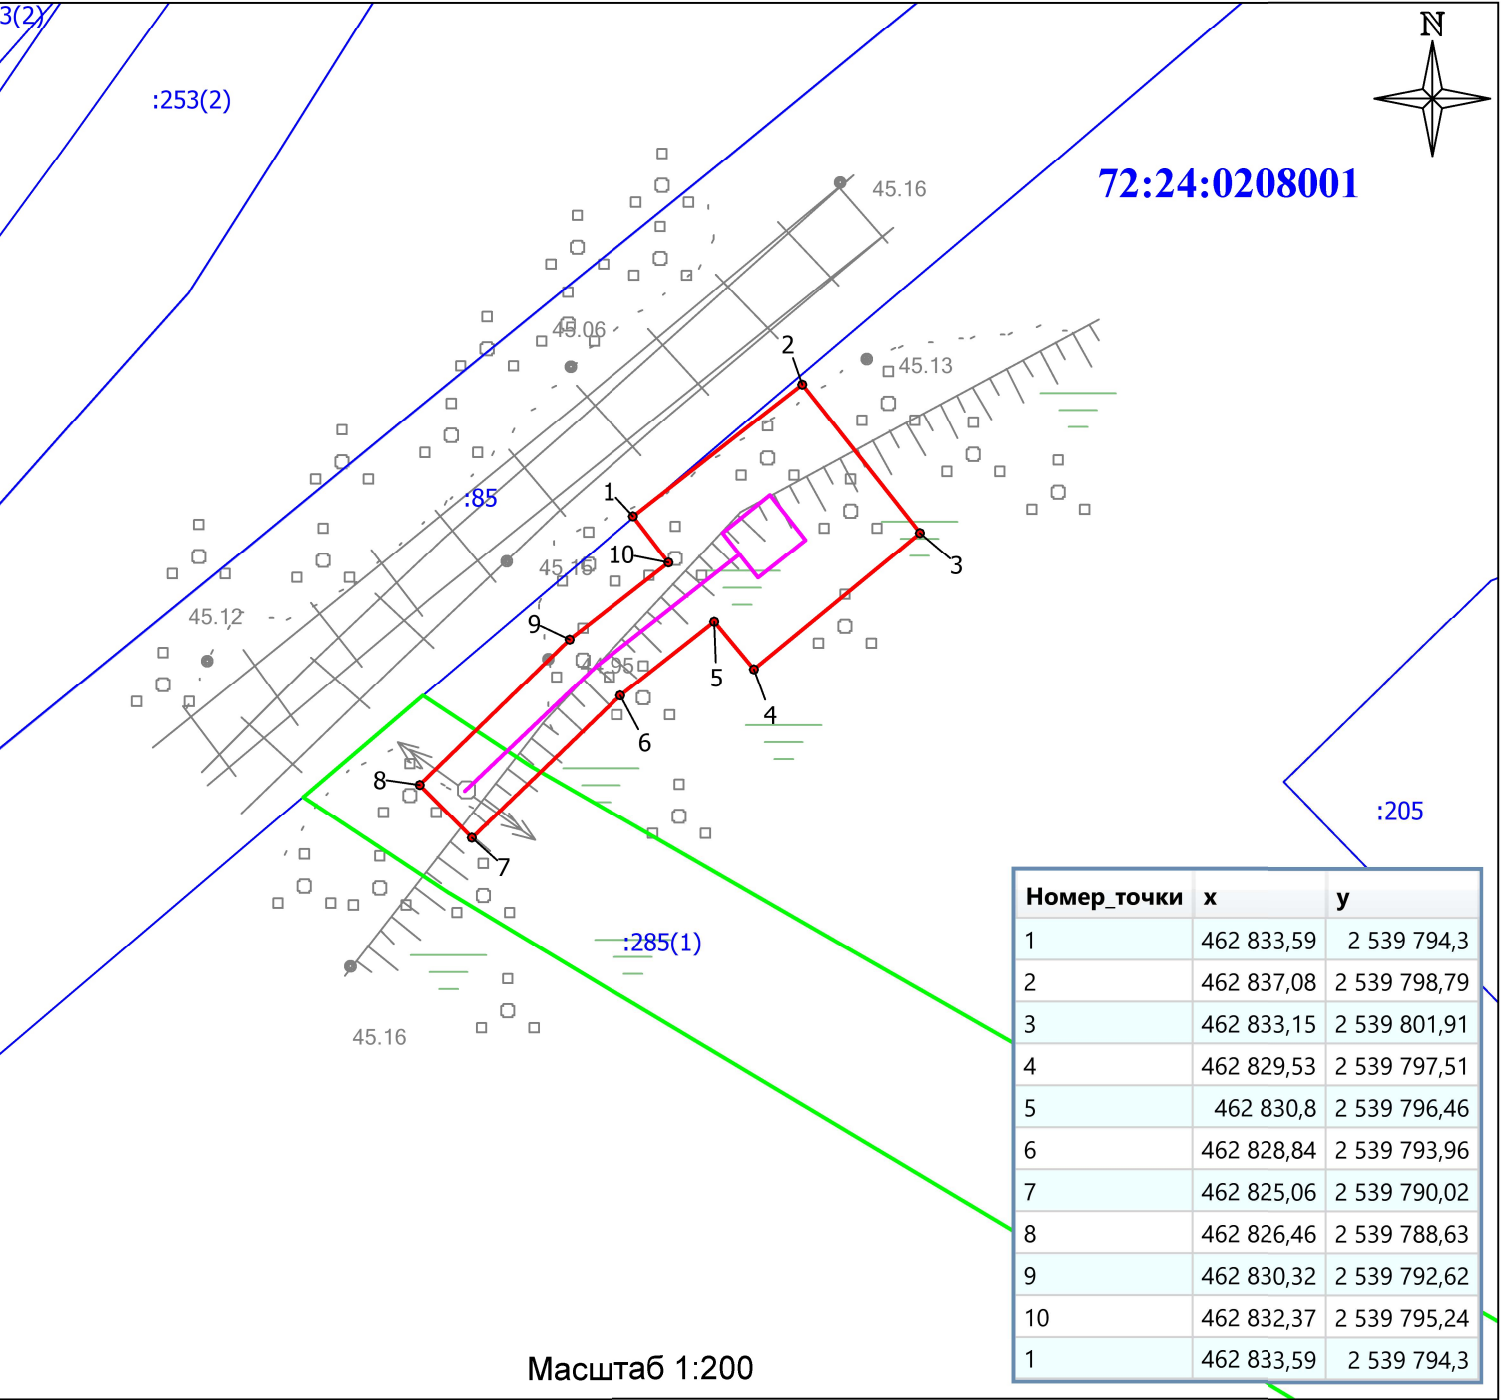

Условные обозначения

- 1 Поворотные точки
- Проектируемое местоположение инженерных коммуникаций
- Проектные границы публичного сервитута
- :6 Границы и номер ЗУ, сведения о которых внесены в ЕГРН
- 72:24:0208001 Граница и номер кадастрового квартала
- Границы земельного участка, в отношении которого устанавливается публичный сервитут