

Градостроительный план земельного участка

№

Р	Ф
---	---

 -

7	2
---	---

 -

3

 -

0	3
---	---

 -

0

 -

0	1
---	---

 -

2	0	2	5
---	---	---	---

 -

8	2	5	6
---	---	---	---

 -

0

Градостроительный план земельного участка подготовлен на основании

заявления Департамента градостроительства и землепользования Администрации города Тобольска
от 31.10.2025 № 01-10/9412-25

(реквизиты заявления правообладателя земельного участка, иного лица в случае, предусмотренном частью 1.1 статьи 57.3 Градостроительного кодекса Российской Федерации, с указанием ф.и.о. заявителя – физического лица, либо реквизиты заявления и наименование заявителя – юридического лица о выдаче градостроительного плана земельного участка)

Местонахождение земельного участка

Тюменская область

(субъект Российской Федерации)

городской округ город Тобольск

(муниципальный район или городской округ)

город Тобольск

(поселение)

Описание границ земельного участка (образуемого земельного участка):

Обозначение (номер) характерной точки	Перечень координат характерных точек в системе координат, используемой для ведения Единого государственного реестра недвижимости	
	X	Y
1	2	3
1	457060,69	2548081,74
2	457010,6	2548082,97
3	457013,48	2548182,75
4	457063,49	2548181,58

Кадастровый номер земельного участка (при наличии) или в случае, предусмотренном частью 1.1 статьи 57.3 Градостроительного кодекса Российской Федерации, условный номер образуемого земельного участка на основании утвержденных проекта межевания территории и (или) схемы расположения земельного участка или земельных участков на кадастровом плане территории

72:24:0409001:1858

Площадь земельного участка

5000 кв.м.

Информация о расположенных в границах земельного участка объектах капитального строительства

Объекты капитального строительства отсутствуют.

Информация о границах зоны планируемого размещения объекта капитального строительства в соответствии с утвержденным проектом планировки территории (при наличии) информация отсутствует

Обозначение (номер) характерной точки	Перечень координат характерных точек в системе координат, используемой для ведения Единого государственного реестра недвижимости	
	X	Y
-	-	-

Реквизиты проекта планировки территории и (или) проекта межевания территории в случае, если земельный участок расположен в границах территории, в отношении которой утверждены проект планировки территории и (или) проект межевания территории

Документация по планировке территории не утверждена.

(указывается в случае, если земельный участок расположен в границах территории, в отношении которой утверждены проект планировки территории и (или) проект межевания территории)


Градостроительный план подготовлен Вороной Еленой Петровной, Заместителем директора, начальником Управления градостроительства Департамента градостроительства и землепользования Администрации города Тобольска

(ф.и.о., должность уполномоченного лица, наименование органа)

М.П. _____ / Воронова Елена Петровна /
(при наличии) (подпись) (расшифровка подписи)

Дата выдачи _____
12.11.2025 г.
(ДД.ММ.ГГГГ)

1. Чертеж градостроительного плана земельного участка

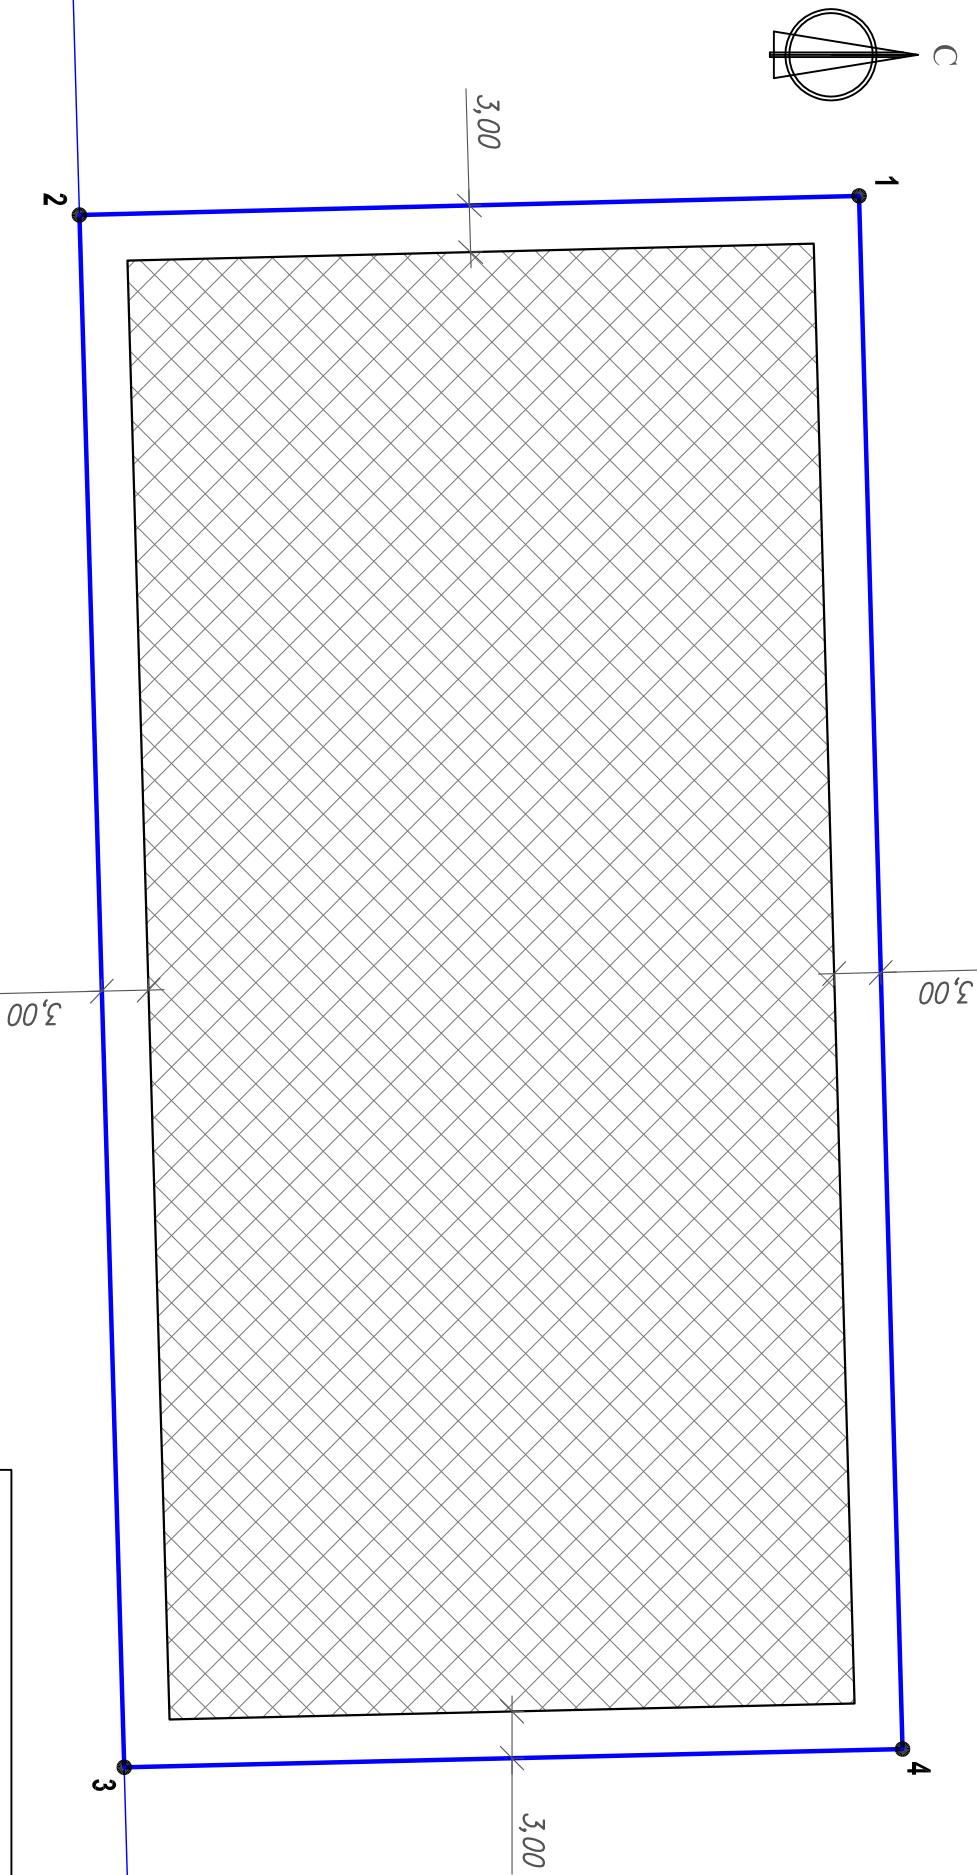

72:24:0409001:1591

Условные обозначения:

- граница земельного участка
- границы смежных земельных участков
- зона возможного строительства (реконструкции) зданий, сооружений, сооружений для вида разрешенного использования: Хранение автотранспорта (код 2.7.1)
- характерные точки земельного участка (пункт градостроительного плана земельного участка "Описание границ земельного участка")

Чертеж градостроительного плана земельного участка разработан на топографической основе в масштабе 1:500, выполненной _____

(подпись и наименование организации)

Земельный директор	Воронина Е.П.			12.11.2025					
Начальник отдела ИСОГД	Колылова Л.З.			12.11.2025					
Исполнитель	Лукашина О.Н.			12.11.2025					
Заказчик: ДПЗ					Местоположение: Тюменская область, город Тобольск, территория БСИ-1-квартал 3, земельный участок 5				
Кадастровый номер земельного участка: 72:24:0409001:1858					Градостроительный план земельного участка № РФ-72-3-03-0-01-2025-8256-0				
					ФОРМАТ ЛИСТ ЛИСТОВ				
					А3 1 1				
					Департамент градостроительства и землепользования Администрации города Тобольска				

2. Информация о градостроительном регламенте либо требованиях к назначению, параметрам и размещению объекта капитального строительства на земельном участке, на который действие градостроительного регламента не распространяется или для которого градостроительный регламент не устанавливается

Земельный участок расположен в территориальной зоне – П-1.

Установлен градостроительный регламент

2.1. Реквизиты акта органа государственной власти субъекта Российской Федерации, органа местного самоуправления, содержащего градостроительный регламент либо реквизиты акта федерального органа государственной власти, органа государственной власти субъекта Российской Федерации, органа местного самоуправления, иной организации, определяющего, в соответствии с федеральными законами, порядок использования земельного участка, на который действие градостроительного регламента не распространяется или для которого градостроительный регламент не устанавливается

Правила землепользования и застройки города Тобольска,

утвержденные Постановлением Администрации города Тобольска от 28.12.2022 № 118-пк

2.2. Информация о видах разрешенного использования земельного участка

ПРОИЗВОДСТВЕННАЯ ЗОНА (П-1)

1. Основные виды и параметры разрешенного использования земельных участков и объектов капитального строительства:

- производственная деятельность (код 6.0);
- тяжелая промышленность (код 6.2);
- пищевая промышленность (код 6.4);
- нефтехимическая промышленность (код 6.5);
- строительная промышленность (код 6.6);
- энергетика (код 6.7);
- целлюлозно-бумажная промышленность (код 6.11);
- легкая промышленность (код 6.3);
- фармацевтическая промышленность (код 6.3.1);
- фарфоро-фаянсовая промышленность (код 6.3.2);
- электронная промышленность (код 6.3.3);
- недропользование (код 6.1);
- трубопроводный транспорт (код 7.5);
- воздушный транспорт (код 7.4);
- водный транспорт (код 7.3);
- железнодорожные пути (код 7.1.1);
- склад (код 6.9);
- складские площадки (код 6.9.1);
- общежития (код 3.2.4);
- административные здания организаций, обеспечивающих предоставление коммунальных услуг (код 3.1.2);
- обеспечение деятельности в области гидрометеорологии и смежных с ней областях (код 3.9.1);
- проведение научных исследований (код 3.9.2);
- научно-производственная деятельность (код 6.12);
- проведение научных испытаний (код 3.9.3);
- приюты для животных (код 3.10.2);
- бытовое обслуживание (код 3.3);
- деловое управление (код 4.1);
- магазины (код 4.4);
- общественное питание (код 4.6);
- обеспечение внутреннего правопорядка (код 8.3);
- хранение автотранспорта (код 2.7.1);
- размещение гаражей для собственных нужд (код 2.7.2);
- служебные гаражи (код 4.9);
- предоставление коммунальных услуг (код 3.1.1);
- земельные участки (территории) общего пользования (код 12.0).

2. Условно разрешенные виды и параметры использования земельных участков и объектов капитального строительства:

- амбулаторное ветеринарное обслуживание (код 3.10.1);
- обеспечение занятий спортом в помещениях (код 5.1.2);
- заправка транспортных средств (код 4.9.1.1);

Предельные (минимальные и (или) максимальные) размеры земельных участков, в том числе их площадь			Минимальные отступы от границ земельного участка в целях определения мест допустимого размещения зданий, строений, сооружений, за пределами которых запрещено строительство зданий, строений, сооружений	Предельное количество этажей и (или) предельная высота зданий, строений, сооружений	Максимальный процент застройки в границах земельного участка, определяемый как отношение суммарной площади земельного участка, которая может быть застроена, ко всей площади земельного участка	Требования к архитектурным решениям объектов капитального строительства, расположенным в границах территории исторического поселения федерального или регионального значения	Иные показатели
1	2	3	4	5	6	7	8
Длина, м	Ширина, м	Площадь, м² или га					
Основные виды и параметры разрешенного использования земельных участков и объектов капитального строительства							
Производственная деятельность (код 6.0). Тяжелая промышленность (код 6.2). Пищевая промышленность (код 6.4). Нефтехимическая промышленность (код 6.5). Строительная промышленность (код 6.6). Энергетик (код 6.7). Целлюлозно-бумажная промышленность (код 6.11). Легкая промышленность (код 6.3). Фармацевтическая промышленность (код 6.3.1). Фарфоро-фаянсовая промышленность (код 6.3.2). Электронная промышленность (код 6.3.3)							
Предельные (минимальные и (или) максимальные) размеры земельных участков не подлежат установлению	-	Минимальный отступ от границ земельного участка - 3 м	Предельное количество надземных этажей - 4	60%	-	-	
Недропользование (код 6.1). Трубопроводный транспорт (код 7.5). Воздушный транспорт (код 7.4). Водный транспорт (код 7.3). Железнодорожные пути (код 7.1.1)							
Предельные (минимальные и (или) максимальные) размеры земельных участков, предельные параметры разрешенного строительства, реконструкции объектов капитального строительства не подлежат установлению							
Склад (код 6.9)							
Предельные (минимальные и (или) максимальные) размеры земельных участков не подлежат установлению	-	Минимальный отступ от границ земельного участка - 3 м	Предельное количество надземных этажей - 3	60%	-	-	
Складские площадки (код 6.9.1)							
Предельные (минимальные и (или) максимальные) размеры земельных участков, предельные параметры разрешенного строительства, реконструкции объектов капитального строительства не подлежат установлению							
Общезития (код 3.2.4)							

Предельные (минимальные и (или) максимальные) размеры земельных участков не подлежат установлению	-	Минимальный отступ от границ земельного участка - 3 м	Предельное количество надземных этажей - 5	50%	-	-
Магазины (код 4.4). Общественное питание (код 4.6)						
Предельные (минимальные и (или) максимальные) размеры земельных участков не подлежат установлению	-	Минимальный отступ от границ земельного участка - 3 м	Предельное количество надземных этажей - 2	50%	-	-
Обеспечение внутреннего правопорядка (код 8.3)						
Предельные (минимальные и (или) максимальные) размеры земельных участков, предельные параметры разрешенного строительства, реконструкции объектов капитального строительства не подлежат установлению						
Хранение автотранспорта (код 2.7.1)						
Предельные (минимальные и (или) максимальные) размеры земельных участков не подлежат установлению	-	Минимальный отступ от границ земельного участка - 3 м	Предельное количество надземных этажей - 3	85%	-	-
Размещение гаражей для собственных нужд (код 2.7.2)						
-	-	Размер земельного участка для индивидуального гаража: - минимальный - 20 кв. м; - максимальный - 50 кв. м.	Минимальный отступ от границ земельного участка: - 1 м; - 0 м в случае размещения на смежном участке пристроенного здания гаража	Предельное количество надземных этажей - 2	85%	-
Служебные гаражи (код 4.9)						
Предельные (минимальные и (или) максимальные) размеры земельных участков не подлежат установлению	-	Минимальный отступ от границ земельного участка: - 3 м; - 0 м в случае размещения на смежном участке пристроенного здания гаража	Предельное количество надземных этажей - 3	75%	-	-
Предоставление коммунальных услуг (код 3.1.1)						
Предельные (минимальные и (или) максимальные) размеры земельных участков не подлежат установлению	-	Минимальный отступ от границ земельного участка - 0 м	Предельное количество надземных этажей - 4	Максимальный процент застройки в границах земельного участка не подлежит установлению	-	-

Земельные участки (территории) общего пользования (код 12.0)						
Предельные (минимальные и (или) максимальные) размеры земельных участков, предельные параметры разрешенного строительства, реконструкции объектов капитального строительства не подлежат установлению						
Условно разрешенные виды и параметры использования земельных участков и объектов капитального строительства						
Амбулаторное ветеринарное обслуживание (код 3.10.1)						
Предельные (минимальные и (или) максимальные) размеры земельных участков не подлежат установлению	-	Минимальный отступ от границ земельного участка - 3 м	Предельное количество надземных этажей - 3	50%	-	-
Обеспечение занятий спортом в помещениях (код 5.1.2)						
Предельные (минимальные и (или) максимальные) размеры земельных участков не подлежат установлению	-	Минимальный отступ от границ земельного участка - 3 м	Предельное количество надземных этажей - 3	60%	-	-
Заправка транспортных средств (код 4.9.1.1). Обеспечение дорожного отдыха (код 4.9.1.2). Автомобильные мойки (код 4.9.1.3). Ремонт автомобилей (код 4.9.1.4)						
Предельные (минимальные и (или) максимальные) размеры земельных участков не подлежат установлению	-	Минимальный отступ от границ земельного участка - 3 м	Предельное количество надземных этажей - 2	50%	-	-
Вспомогательные виды и параметры разрешенного использования земельных участков и объектов капитального строительства						
Предоставление коммунальных услуг (код 3.1.1)						
Предельные (минимальные и (или) максимальные) размеры земельных участков, предельные параметры разрешенного строительства, реконструкции объектов капитального строительства не подлежат установлению						

2.4. Требования к назначению, параметрам и размещению объекта капитального строительства на земельном участке, на который действие градостроительного регламента не распространяется или для которого градостроительный регламент не устанавливается (за исключением случая, предусмотренного пунктом 7.1 части 3 статьи 57.3 Градостроительного кодекса Российской Федерации):

Причины отнесения земельного участка к виду земельного участка, на который действие градостроительного регламента не распространяется или для которого градостроительный регламент не устанавливается	Реквизиты акта, регулирующего использование земельного участка	Требования к исполнению земельного участка	Требования к параметрам объекта капитального строительства			Требования к размещению объектов капитального строительства	
			Предельное количество этажей и (или) предельная высота зданий, сооружений	Максимальный процент застройки в границах земельного участка, определяемый как отношение суммарной площади земельного участка, которая может быть застроена, ко всей площади земельного участка	Иные требования к параметрам объекта капитального строительства	Минимальные отступы от границ земельного участка в целях определения мест допустимого размещения зданий, сооружений, за пределами которых запрещено строительство зданий, сооружений	Иные требования к размещению объектов капитального строительства
1	2	3	4	5	6	7	8
-	-	-	-	-	-	-	-

2.5. Предельные параметры разрешенного строительства, реконструкции объекта капитального строительства, установленные положением об особо охраняемых природных территориях, в случае выдачи градостроительного плана земельного участка в отношении земельного участка, расположенного в границах особо охраняемой природной территории:

[illegible]

3.1. Объекты капитального строительства

3.2. Объекты, включенные в единый государственный реестр объектов культурного наследия (памятников истории и культуры) народов Российской Федерации

Информация отсутствует.

регистрационный номер в реестре _____ от _____ (дата)

5. Информация об ограничениях использования земельного участка, в том числе если земельный участок полностью или частично расположен в границах зон с особыми условиями использования территорий
Информация отсутствует.

Наименование зоны с особыми условиями использования территории с указанием объекта, в отношении которого установлена такая зона	Перечень координат характерных точек в системе координат, используемой для ведения Единого государственного реестра недвижимости		
	Обозначение (номер) характерной точки	X	Y
1	2	3	4
-	-	-	-

7. Информация о границах публичных сервитутов Информация отсутствует..

Обозначение (номер) характерной точки	Перечень координат характерных точек в системе координат, используемой для ведения Единого государственного реестра недвижимости	
	X	Y
-	-	-

8. Номер и (или) наименование элемента планировочной структуры, в границах которого расположен земельный участок БСИ -1, квартал 3.

9. Информация о возможности подключения (технологического присоединения) объектов капитального строительства к сетям инженерно-технического обеспечения (за исключением сетей электроснабжения), определяемая с учетом программ комплексного развития систем коммунальной инфраструктуры поселения, городского округа (при их наличии), в состав которой входят сведения о максимальной нагрузке в возможных точках подключения (технологического присоединения) к таким сетям, а также сведения об организации, представившей данную информацию

Запрос информации о возможности подключения (технологического присоединения) объектов капитального строительства к сетям инженерно-технического обеспечения (водоснабжение, водоотведение, теплоснабжение): исх.№ 11-01/11/5030 от 31.10.2025 г. - сведения не предоставлены.

10. Реквизиты нормативных правовых актов субъекта Российской Федерации, муниципальных правовых актов, устанавливающих требования к благоустройству территории

Правила благоустройства территории города Тобольска, утвержденные Решением Тобольской городской Думы от 28.07.2020 № 91.

11. Информация о красных линиях: Информация отсутствует.

Обозначение (номер) характерной точки	Перечень координат характерных точек в системе координат, используемой для ведения Единого государственного реестра недвижимости	
	X	Y
1	2	3
-	-	-

12. Информация о требованиях к архитектурно-градостроительному облику объекта капитального строительства: Информация отсутствует.

N	Требования к архитектурно-градостроительному облику объекта капитального строительства	Показатель
1	2	3
-	-	-



ДОКУМЕНТ ПОДПИСАН
ЭЛЕКТРОННОЙ ПОДПИСЬЮ

Сертификат 96edb08e858ff8e98c30c69afac193cc
Владелец Воронина Елена Петровна
Действителен 11.07.25 05:08:04 по 04.10.26 05:08:04