Приложение №3
к решению городской Думы
от 30.10.2012г. №158

КОРРЕКТИРОВКА, ВНЕСЕНИЕ ИЗМЕНЕНИЙ В ДОКУМЕНТЫ ТЕРРИТОРИАЛЬНОГО ПЛАНИРОВАНИЯ ТЮМЕНСКОЙ ОБЛАСТИ

СХЕМА ТЕРРИТОРИАЛЬНОГО ПЛАНИРОВАНИЯ ТЮМЕНСКОЙ ОБЛАСТИ

КАРТА ПЛАНИРУЕМОГО РАЗМЕЩЕНИЯ ОБЪЕКТОВ МЕСТНОГО ЗНАЧЕНИЯ В СООТВЕТСТВИИ С ДОКУМЕНТАМИ ТЕРРИТОРИАЛЬНОГО ПЛАНИРОВАНИЯ ТОБОЛЬСКОГО ГОРОДСКОГО ОКРУГА ТЮМЕНСКОЙ ОБЛАСТИ М 1:50 000

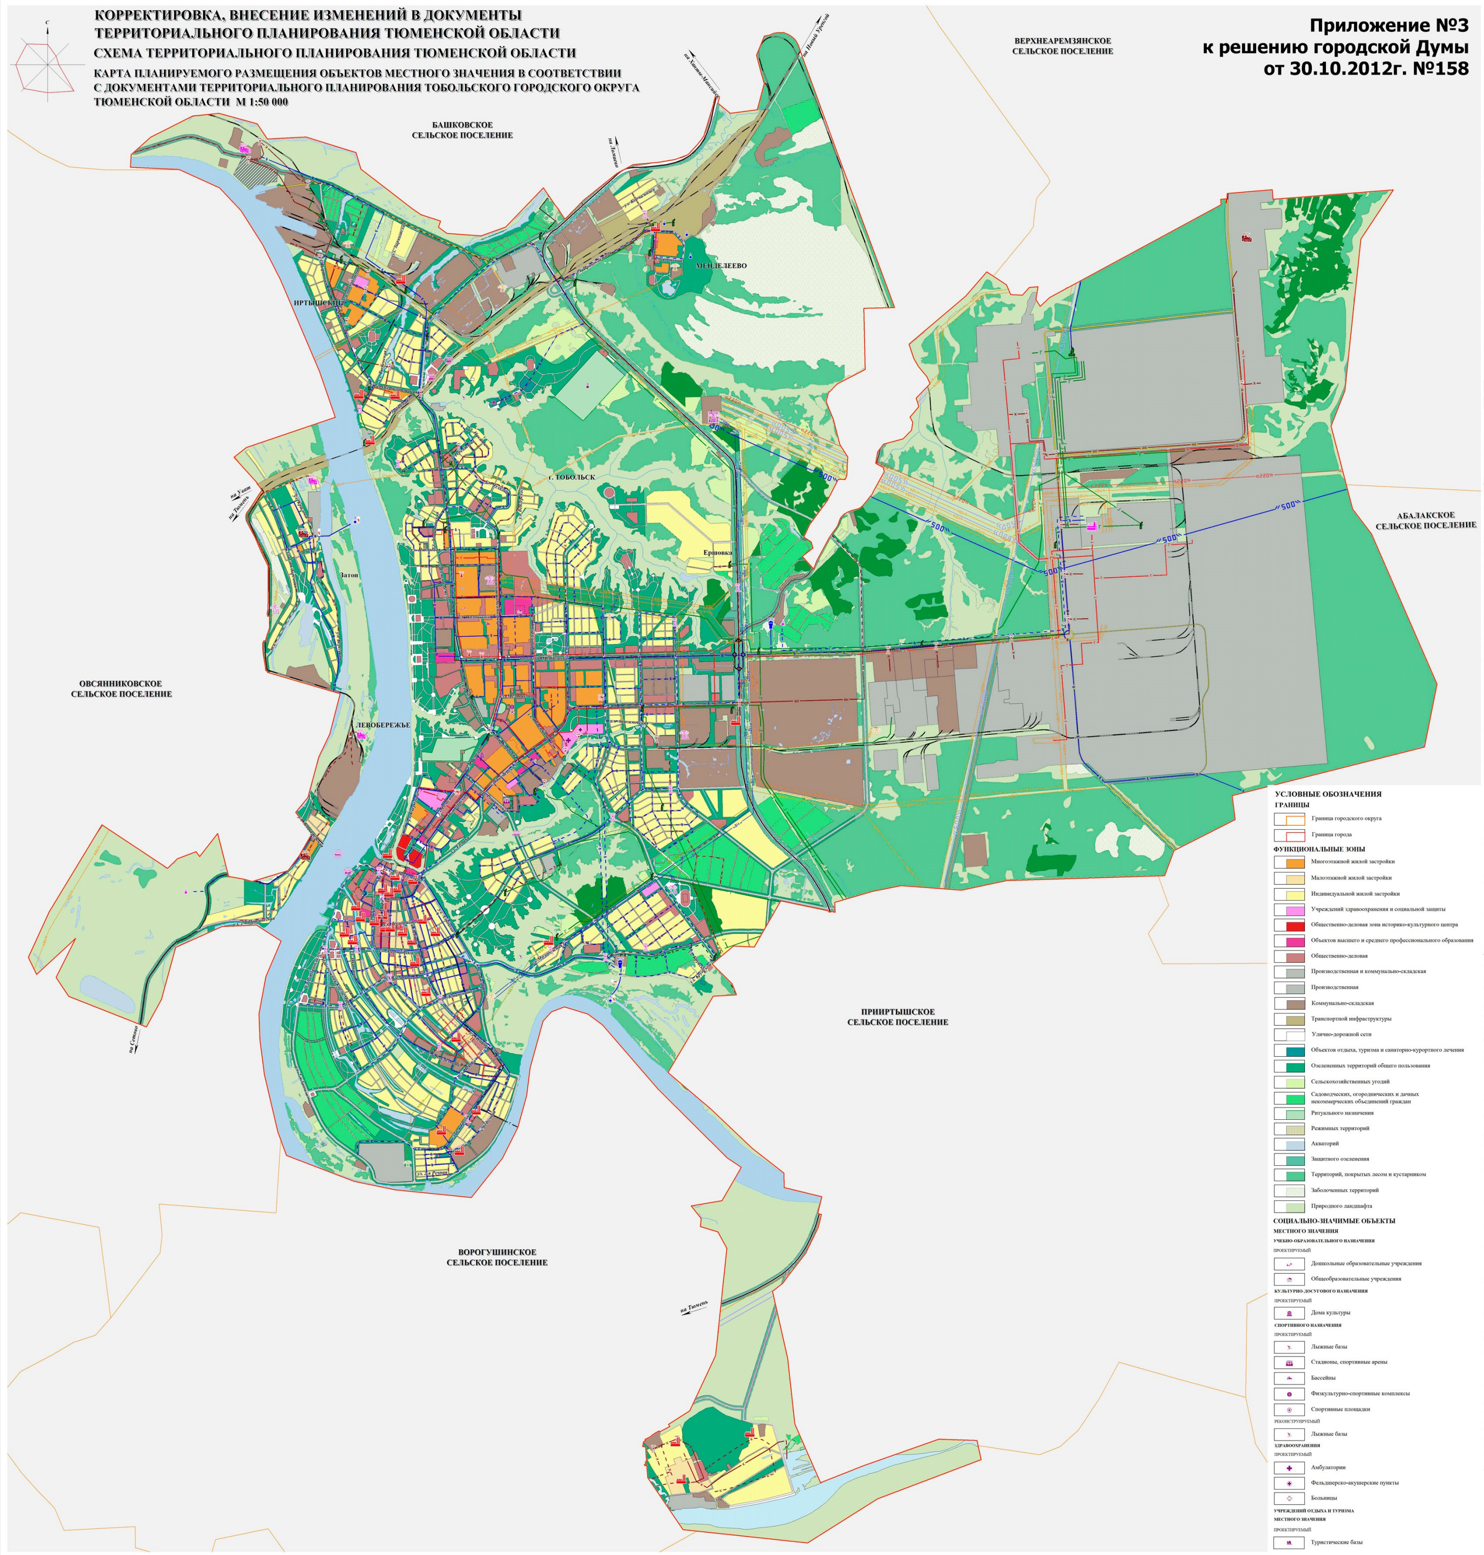
с
БАШКОВСКОЕ СЕЛЬСКОЕ ПОСЕЛЕНИЕ
ВЕРХНЕАРЕМЗЯНСКОЕ СЕЛЬСКОЕ ПОСЕЛЕНИЕ
на Ханты-Мансийск
на Ломаево
ИРТЫШСКИЙ
МЕНДЕЛЕЕВО
г. ТОБОЛЬСК
Ершовка
Затон
АБАЛАКСКОЕ СЕЛЬСКОЕ ПОСЕЛЕНИЕ
ОВСЯННИКОВСКОЕ СЕЛЬСКОЕ ПОСЕЛЕНИЕ
ЛЕВОБЕРЕЖЬЕ
ПРИИРТЫШСКОЕ СЕЛЬСКОЕ ПОСЕЛЕНИЕ
ВОРОГУШИНСКОЕ СЕЛЬСКОЕ ПОСЕЛЕНИЕ
на Тюмень
500

УСЛОВНЫЕ ОБОЗНАЧЕНИЯ

ГРАНИЦЫ

- Граница городского округа
- Граница города

ФУНКЦИОНАЛЬНЫЕ ЗОНЫ

- Многоэтажной жилой застройки
- Малоэтажной жилой застройки
- Индивидуальной жилой застройки
- Учреждений здравоохранения и социальной защиты
- Общественно-деловая зона историко-культурного центра
- Объектов высшего и среднего профессионального образования
- Общественно-деловая
- Производственная и коммунально-складская
- Производственная
- Коммунально-складская
- Транспортной инфраструктуры
- Улично-дорожной сети
- Объектов отдыха, туризма и санаторно-курортного лечения
- Озелененных территорий общего пользования
- Сельскохозяйственных угодий
- Садоводческих, огороднических и дачных некоммерческих объединений граждан
- Ритуального назначения
- Режимных территорий
- Акваторий
- Защитного озеленения
- Территорий, покрытых лесом и кустарником
- Заболоченных территорий
- Природного ландшафта

СОЦИАЛЬНО-ЗНАЧИМЫЕ ОБЪЕКТЫ

МЕСТНОГО ЗНАЧЕНИЯ

УЧЕБНО-ОБРАЗОВАТЕЛЬНОГО НАЗНАЧЕНИЯ

ПРОЕКТИРУЕМЫЙ

- Дошкольные образовательные учреждения
- Общеобразовательные учреждения

КУЛЬТУРНО-ДОСУГОВОГО НАЗНАЧЕНИЯ

ПРОЕКТИРУЕМЫЙ

- Дома культуры

СПОРТИВНОГО НАЗНАЧЕНИЯ

ПРОЕКТИРУЕМЫЙ

- Лыжные базы
- Стадионы, спортивные арены
- Бассейны
- Физкультурно-спортивные комплексы
- Спортивные площадки

РЕКОНСТРУИРУЕМЫЙ

- Лыжные базы

ЗДРАВООХРАНЕНИЯ

ПРОЕКТИРУЕМЫЙ

- Амбулатории
- Фельдшерско-акушерские пункты
- Больницы

УЧРЕЖДЕНИЙ ОТДЫХА И ТУРИЗМА

МЕСТНОГО ЗНАЧЕНИЯ

ПРОЕКТИРУЕМЫЙ

- Туристические базы

ТРАНСПОРТНАЯ ИНФРАСТРУКТУРА

ФЕДЕРАЛЬНОГО ЗНАЧЕНИЯ

ЖЕЛЕЗНОДОРОЖНОГО ТРАНСПОРТА

- Железная дорога

РЕГИОНАЛЬНОГО ЗНАЧЕНИЯ

ПРОЕКТИРУЕМЫЙ

- Железнодорожные вокзалы
- Железнодорожные станции

МЕСТНОГО ЗНАЧЕНИЯ

- Внутристанционные пути

АВТОМОБИЛЬНОГО ТРАНСПОРТА

ФЕДЕРАЛЬНОГО ЗНАЧЕНИЯ

СОХРАНЯЕМЫЙ

- Автомобильные дороги с капитальным типом покрытия

РЕГИОНАЛЬНОГО ЗНАЧЕНИЯ

СОХРАНЯЕМЫЙ

- Автомобильные дороги с капитальным типом покрытия

ПРОЕКТИРУЕМЫЙ

- Автомобильные дороги с капитальным типом покрытия

МЕСТНОГО ЗНАЧЕНИЯ

СОХРАНЯЕМЫЙ

- Автомобильные дороги с капитальным типом покрытия

СОХРАНЯЕМЫЙ И ПРОЕКТИРУЕМЫЙ

- Улично-дорожная сеть

ПРОЕКТИРУЕМЫЙ

- Автомобильные дороги с капитальным типом покрытия
- Автодорожные мосты

РЕЧНОГО (МОРСКОГО) ТРАНСПОРТА

РЕГИОНАЛЬНОГО ЗНАЧЕНИЯ

ПРОЕКТИРУЕМЫЙ

- Речные (морские) вокзалы
- Паромные переправы

ИНЖЕНЕРНАЯ ИНФРАСТРУКТУРА

ФЕДЕРАЛЬНОГО ЗНАЧЕНИЯ

ЭЛЕКТРОСНАБЖЕНИЯ

РЕКОНСТРУИРУЕМЫЙ

- Понизительные подстанции 500 кВ

СОХРАНЯЕМЫЙ

- «500» Линии электропередачи 500 кВ

ПРОЕКТИРУЕМЫЙ

- 500 Линии электропередачи 500 кВ

ТРУБОПРОВОДНЫЙ ТРАНСПОРТ

СОХРАНЯЕМЫЙ

- Магистральные газопроводы высокого давления

МЕСТНОГО ЗНАЧЕНИЯ

ВОДООТВЕДЕНИЯ

СОХРАНЯЕМЫЙ

- КНС Канализационные насосные станции
- КОС Канализационные очистные сооружения

ПРОЕКТИРУЕМЫЙ

- КНС Канализационные насосные станции
- КОС Канализационные очистные сооружения

РЕКОНСТРУИРУЕМЫЙ

- КОС Канализационные очистные сооружения

СОХРАНЯЕМЫЙ

- К Безнапорные коллекторы хозяйственно-фекальной канализации
- НК Напорные коллекторы хозяйственно-фекальной канализации

ПРОЕКТИРУЕМЫЙ

- К Безнапорные коллекторы хозяйственно-фекальной канализации
- НК Напорные коллекторы хозяйственно-фекальной канализации

ВОДОСНАБЖЕНИЯ

ЛИКВИДИРУЕМЫЙ

- Поверхностные водозаборы

СОХРАНЯЕМЫЙ

- Скважины для забора воды
- Поверхностные водозаборы
- ВОС Водопроводные очистные сооружения
- Водонапорные башни

ПРОЕКТИРУЕМЫЙ

- Скважины для забора воды
- Поверхностные водозаборы

РЕКОНСТРУИРУЕМЫЙ

- Скважины для забора воды

ЛИКВИДИРУЕМЫЙ

- В Хозяйственно-питьевые водопроводы

СОХРАНЯЕМЫЙ

- В Хозяйственно-питьевые водопроводы

ПРОЕКТИРУЕМЫЙ

- В Хозяйственно-питьевые водопроводы
- В Технические водопроводы

РЕКОНСТРУИРУЕМЫЙ

- В Хозяйственно-питьевые водопроводы

ГАЗОСНАБЖЕНИЯ

СОХРАНЯЕМЫЙ

- Газорегуляторные пункты
- Газораспределительные станции

СОХРАНЯЕМЫЙ

- Г Газопроводы высокого давления

ПРОЕКТИРУЕМЫЙ

- Г Газопроводы высокого давления

ЭЛЕКТРОСНАБЖЕНИЯ

СОХРАНЯЕМЫЙ

- Понизительные подстанции 35 кВ
- Понизительные подстанции 110 кВ

ПРОЕКТИРУЕМЫЙ

- Понизительные подстанции 110 кВ

РЕКОНСТРУИРУЕМЫЙ

- ТЭЦ Тепловые электростанции
- Понизительные подстанции 110 кВ

СОХРАНЯЕМЫЙ

- «35» Линии электропередачи 35 кВ
- «110» Линии электропередачи 110 кВ
- «220» Линии электропередачи 220 кВ

ПРОЕКТИРУЕМЫЙ

- 110 Линии электропередачи 110 кВ

ТЕПЛОСНАБЖЕНИЯ

СОХРАНЯЕМЫЙ

- Котельные
- ЦТП Центральный тепловой пункт

РЕКОНСТРУИРУЕМЫЙ

- ТЭЦ Теплоэлектроцентрали

СОХРАНЯЕМЫЙ

- Т Тепловые сети

ПРОЕКТИРУЕМЫЙ

- Т Тепловые сети

КОРРЕКТИРОВКА, ВНЕСЕНИЕ ИЗМЕНЕНИЙ В ДОКУМЕНТЫ ТЕРРИТОРИАЛЬНОГО ПЛАНИРОВАНИЯ ТЮМЕНСКОЙ ОБЛАСТИ.
СХЕМА ТЕРРИТОРИАЛЬНОГО ПЛАНИРОВАНИЯ ТЮМЕНСКОЙ ОБЛАСТИ

ГРАД институт территориального планирования

КАРТА ПЛАНИРУЕМОГО РАЗМЕЩЕНИЯ ОБЪЕКТОВ МЕСТНОГО ЗНАЧЕНИЯ В СООТВЕТСТВИИ С ДОКУМЕНТАМИ ТЕРРИТОРИАЛЬНОГО ПЛАНИРОВАНИЯ ТОБОЛЬСКОГО ГОРОДСКОГО ОКРУГА ТЮМЕНСКОЙ ОБЛАСТИ

Масштаб	М 1:25 000	Руководитель проекта	Дузенко И.Н.		
Код проекта	КП 1422-11	Главный архитектор	Стуканева И.Г.		
Дата		Главный инженер	Фигуренко С.В.	№ листа	3.17