1. Чертеж градостроительного плана земельного участка

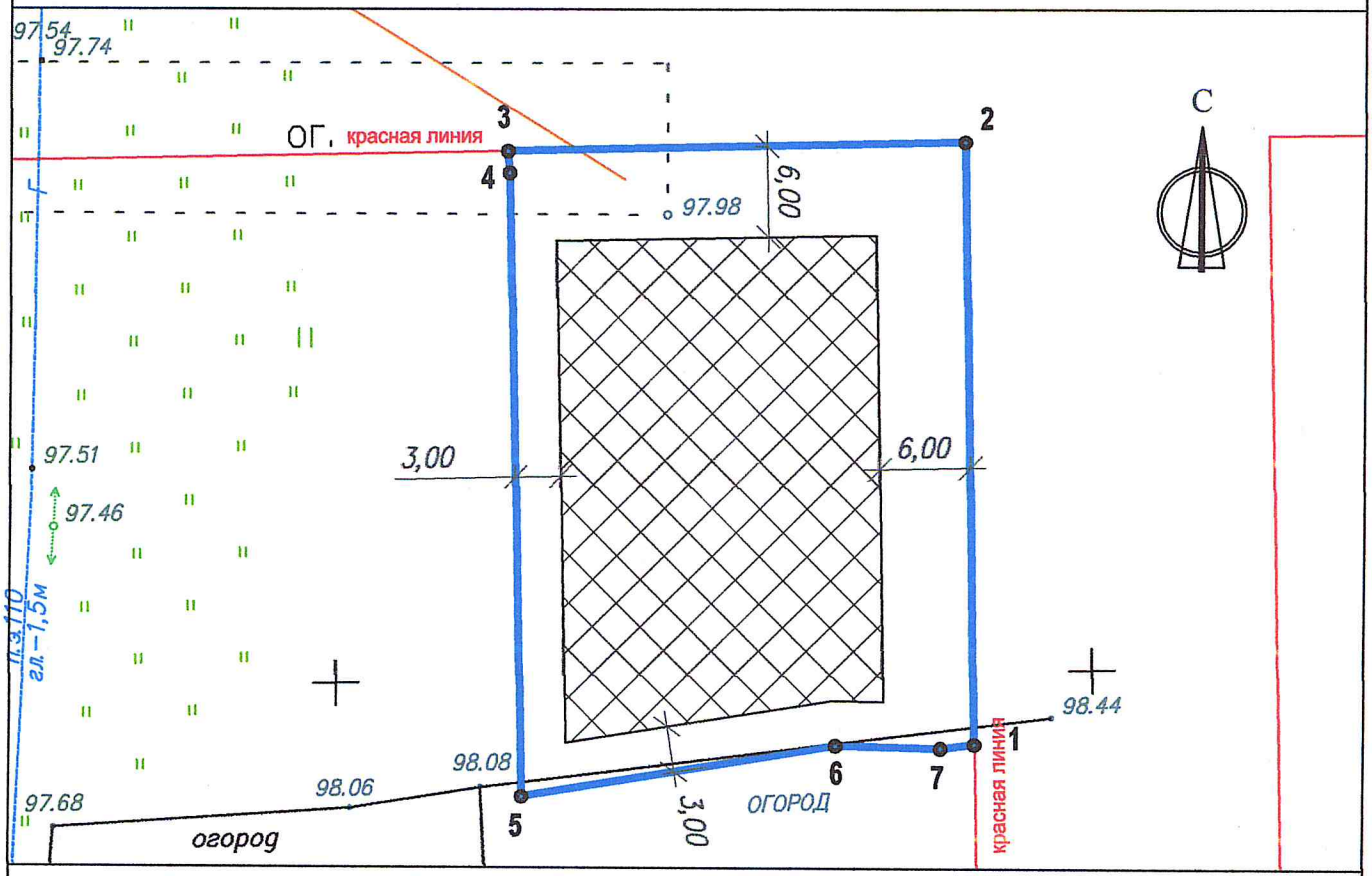

Площадь земельного участка 1228 кв.м.

Условные обозначения:

- граница земельного участка;
- охранная зона инженерных коммуникаций;
- минимальные отступы от границ земельного участка в целях определения мест допустимого размещения зданий, строений, сооружений за пределами которых запрещено строительство зданий, строений, сооружений;
- зона возможного строительства (реконструкции) зданий, строений, сооружений;

3 - номер поворотной точки;

- координаты точек поворотных углов земельного участка

N точки	x	y
1	2	3

смотреть пункт градостроительного плана земельного участка "Описание границ земельного участка".

Чертеж градостроительного плана земельного участка разработан на топографической основе, выполненной в 2012г.
МАУ г.Тобольска "Архитектура и градостроительство"
(дата,наименование организации)
Чертеж градостроительного плана земельного участка разработан 02.04.2019г.
Комитетом градостроительной политики администрации города Тобольска
(дата,наименование организации)

			Заказчик: Комитет земельных отношений и лесного хозяйства администрации города Тобольска. Местоположение: Тюменская область, город Тобольск, микрорайон "Анисимово", улица Анисимовская,участок № 50а
И.о.председателя	Жабрев П.Ю.		02.04.2019
Исполнитель	Архипова Н.А.		02.04.2019

Градостроительный план земельного участка № RU-72-30-30-00-00000000	СТАДИЯ	ЛИСТ	ЛИСТОВ
			1
Чертеж градостроительного плана земельного участка (1:500)	Комитет градостроительной политики администрации города Тобольска		

ФОРМАТ А4