

Свидетельство №11531 от 24 августа 2016г.

Заказчик: Департамент градостроительства и землепользования
Администрации города Tobольска

Внесение изменений в проект планировки территории
"Микрорайон Центральный", утвержденный распоряжением
Главы администрации г.Тобольска от 10.10.2008 №1665

Проект планировки территории (основная часть)

7/07/2020 - ПП.ГЧ - ОЧ

Том 2

МУНИЦИПАЛЬНОЕ АВТОНОМНОЕ УЧРЕЖДЕНИЕ
ГОРОДА ТОБОЛЬСКА
"АРХИТЕКТУРА И ГРАДОСТРОИТЕЛЬСТВО"

Свидетельство №11531 от 24 августа 2016г.

Заказчик: Департамент градостроительства и землепользования
Администрации города Тобольска

Внесение изменений в проект планировки территории
"Микрорайон Центральный", утвержденный распоряжением
Главы администрации г.Тобольска от 10.10.2008 №1665

Проект планировки территории (основная часть)

7/07/2020 - ПП.ГЧ - ОЧ

Том 2

Директор


П.Е.Квашнин

ГИП

А.М. Панченко

ИНВ.№ПОДЛ.	Дата и Подпись	ВЗМ.ИНВ.№



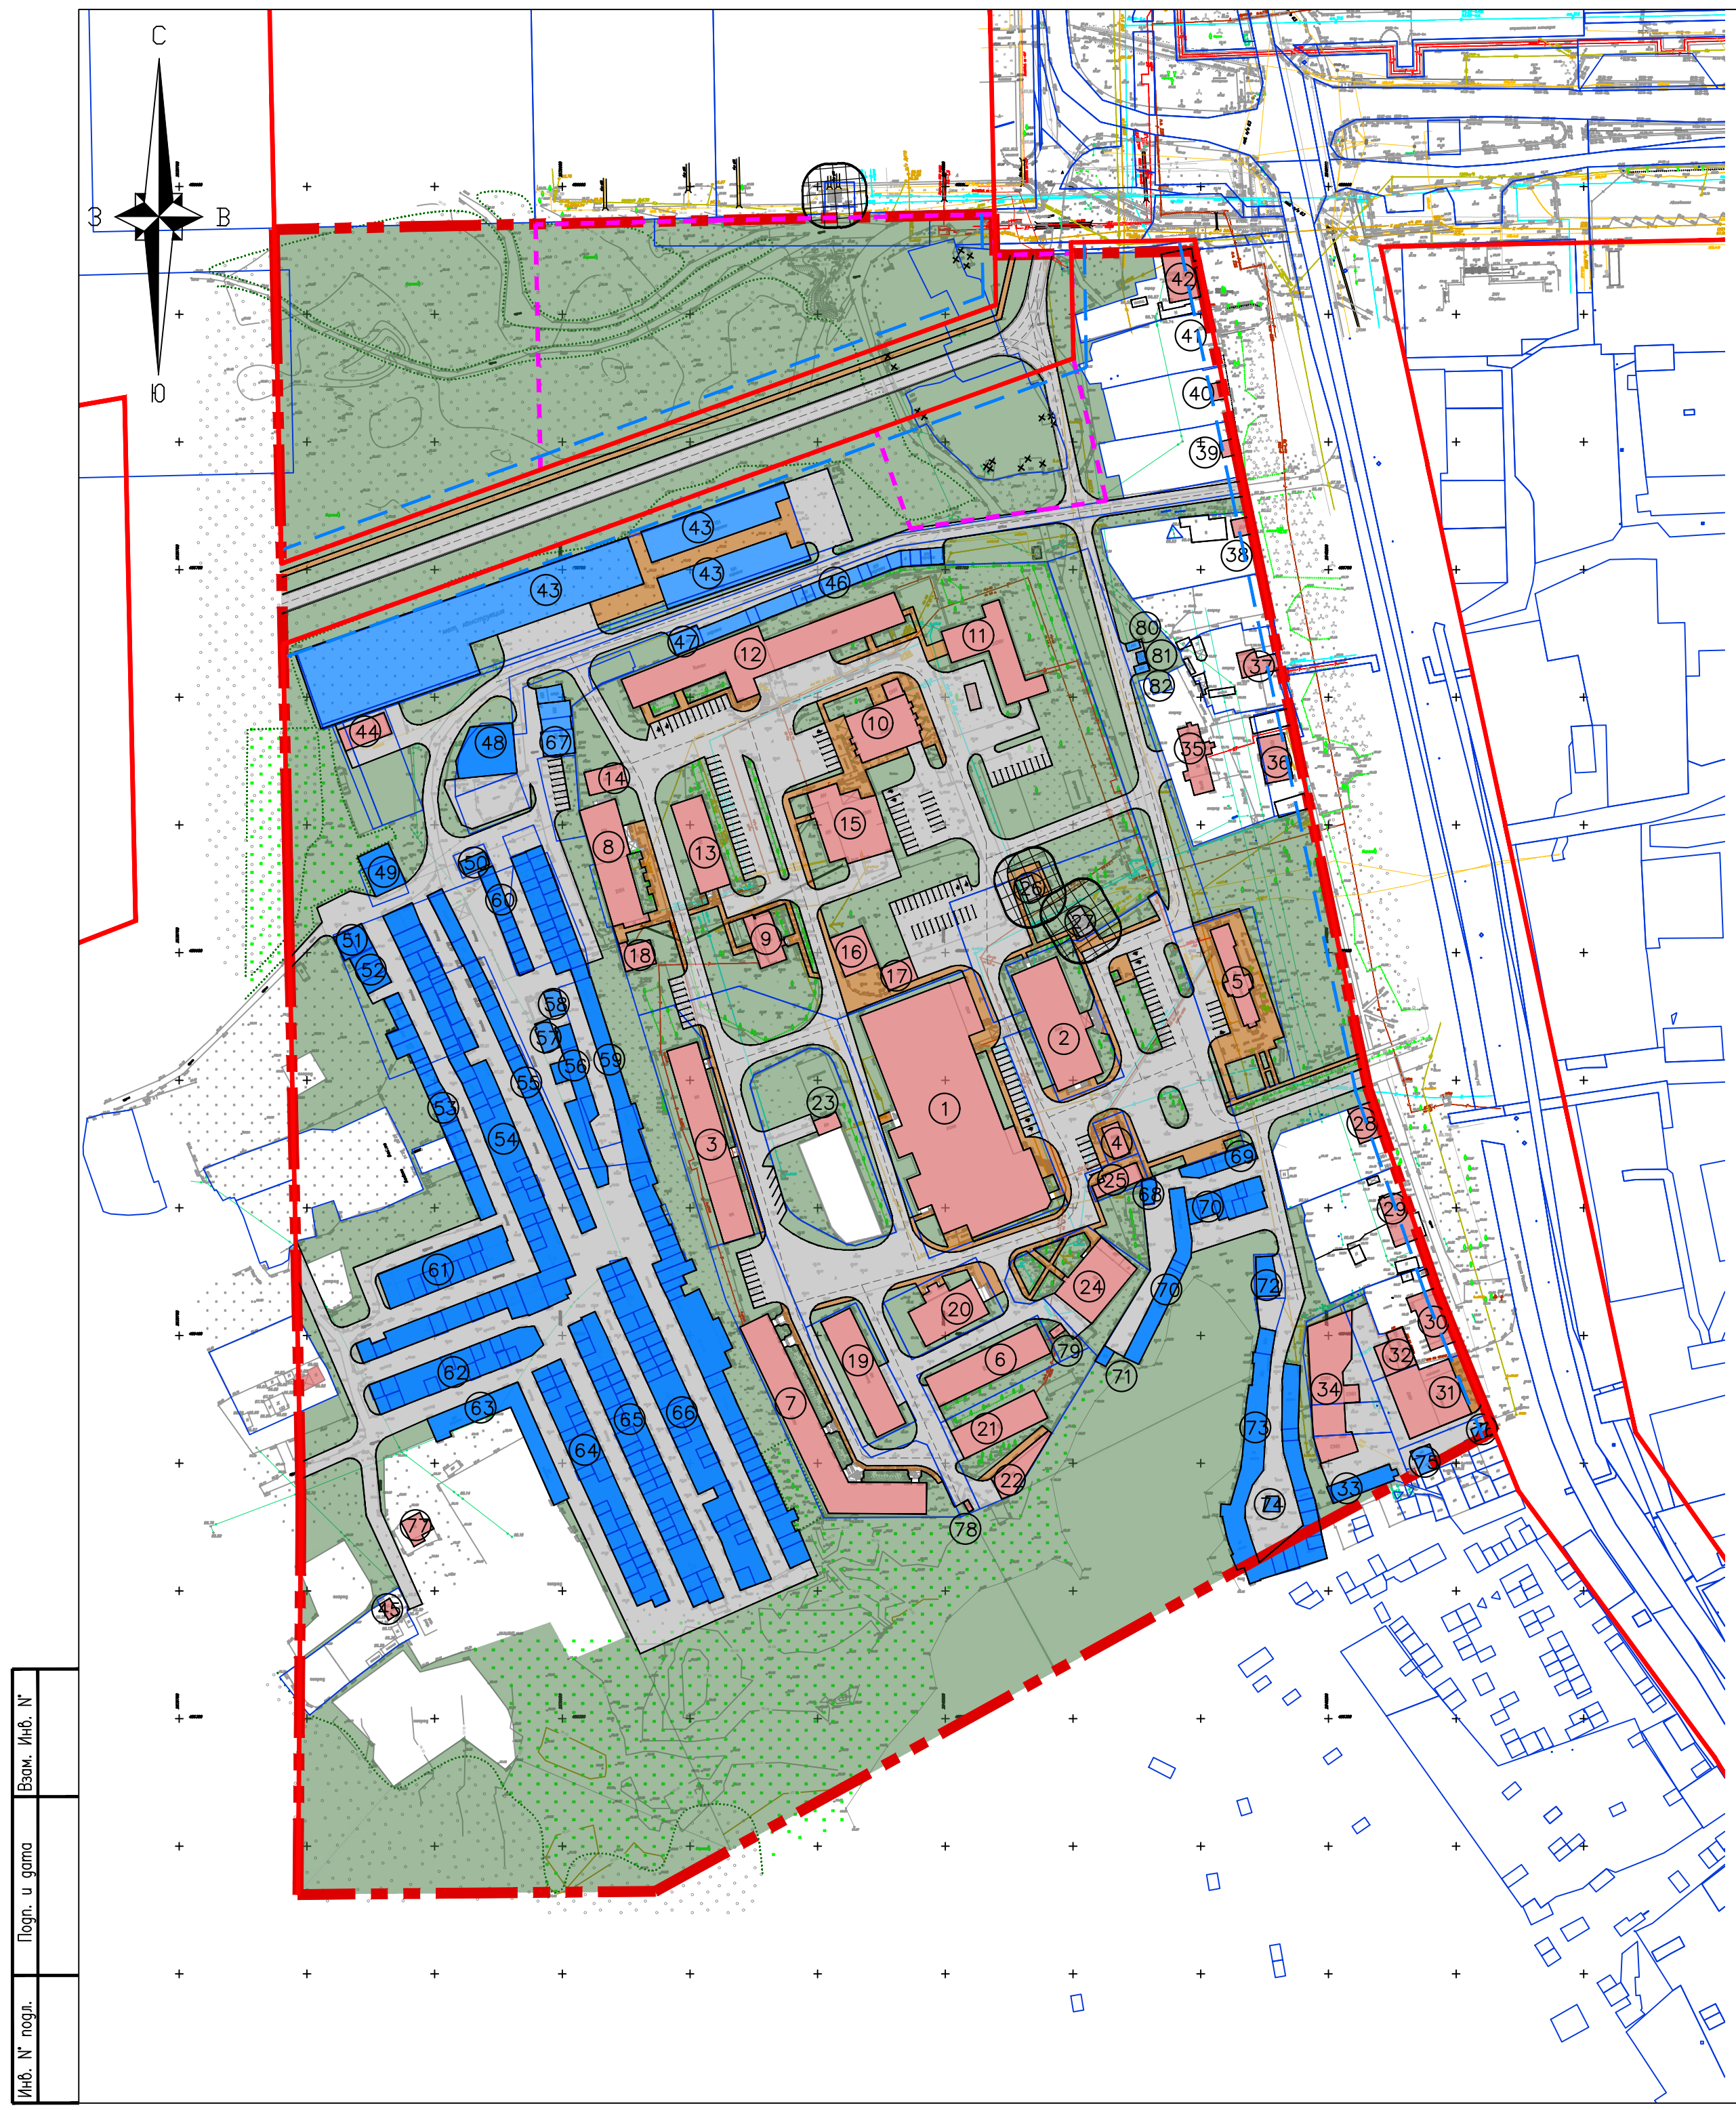


Обозначение		Наименование		Примечание	
7/07/2020 - ПП.ГЧ - ОЧ		Графическая часть			
- ПП - ОЧ - 1		Основной чертеж М 1:2000			
- ПП - ОЧ - 2		Разбивочный чертеж красных линий М1:2000			
- ПП - ОЧ - 3		Схема элементов планировочной структуры			
		территории проектирования М 1:2000			




Условные обозначения

- Граница проектируемой территории
- Красные линии
- Границы земельных участков состоящих на кадастровом учёте
- Территории озеленения
- Территории площадей, тротуаров, пешеходных маршрутов
- Территории автомобильных дорог и стоянок для временного хранения автомобилей
- Здания и сооружения подлежащие изъятию и сносу
- Существующие здания и сооружения застройки
- Объекты инженерной инфраструктуры
- Существующие здания для хранения автомобилей
- Полоса отвода автомобильных дорог
- Линии регулирования застройки
- Санитарно-защитная зона объектов производственной и инженерной инфраструктуры

Инв. №	№ подл.
Погр. и дата	Взам. Инв. №

						7/07/2020 - ПП.ГЧ - ОЧ			
						Внесение изменений в проект планировки территории "Микрорайон Центральный", утвержденный распоряжением Главы администрации г.Тобольска от 10.10.2008 №1665			
Изм.	Кол.уч.	Лист	№ док	Подпись	Дата	Проект планировки территории (основная часть)	Стадия	Лист	Листов
Архитектор	Селюкова				12.20		ПП	1	
ГАП	Галимов				12.20				
ГИП	Панченко				12.20				
Норм.контр.	Горовая				12.20	Основной чертеж М 1:2000	 МУНИЦИПАЛЬНОЕ АВТОНОМНОЕ УЧРЕЖДЕНИЕ ГОРОДА ТОБОЛЬСКА АРХИТЕКТУРА И ГРАДОСТРОИТЕЛЬСТВО		

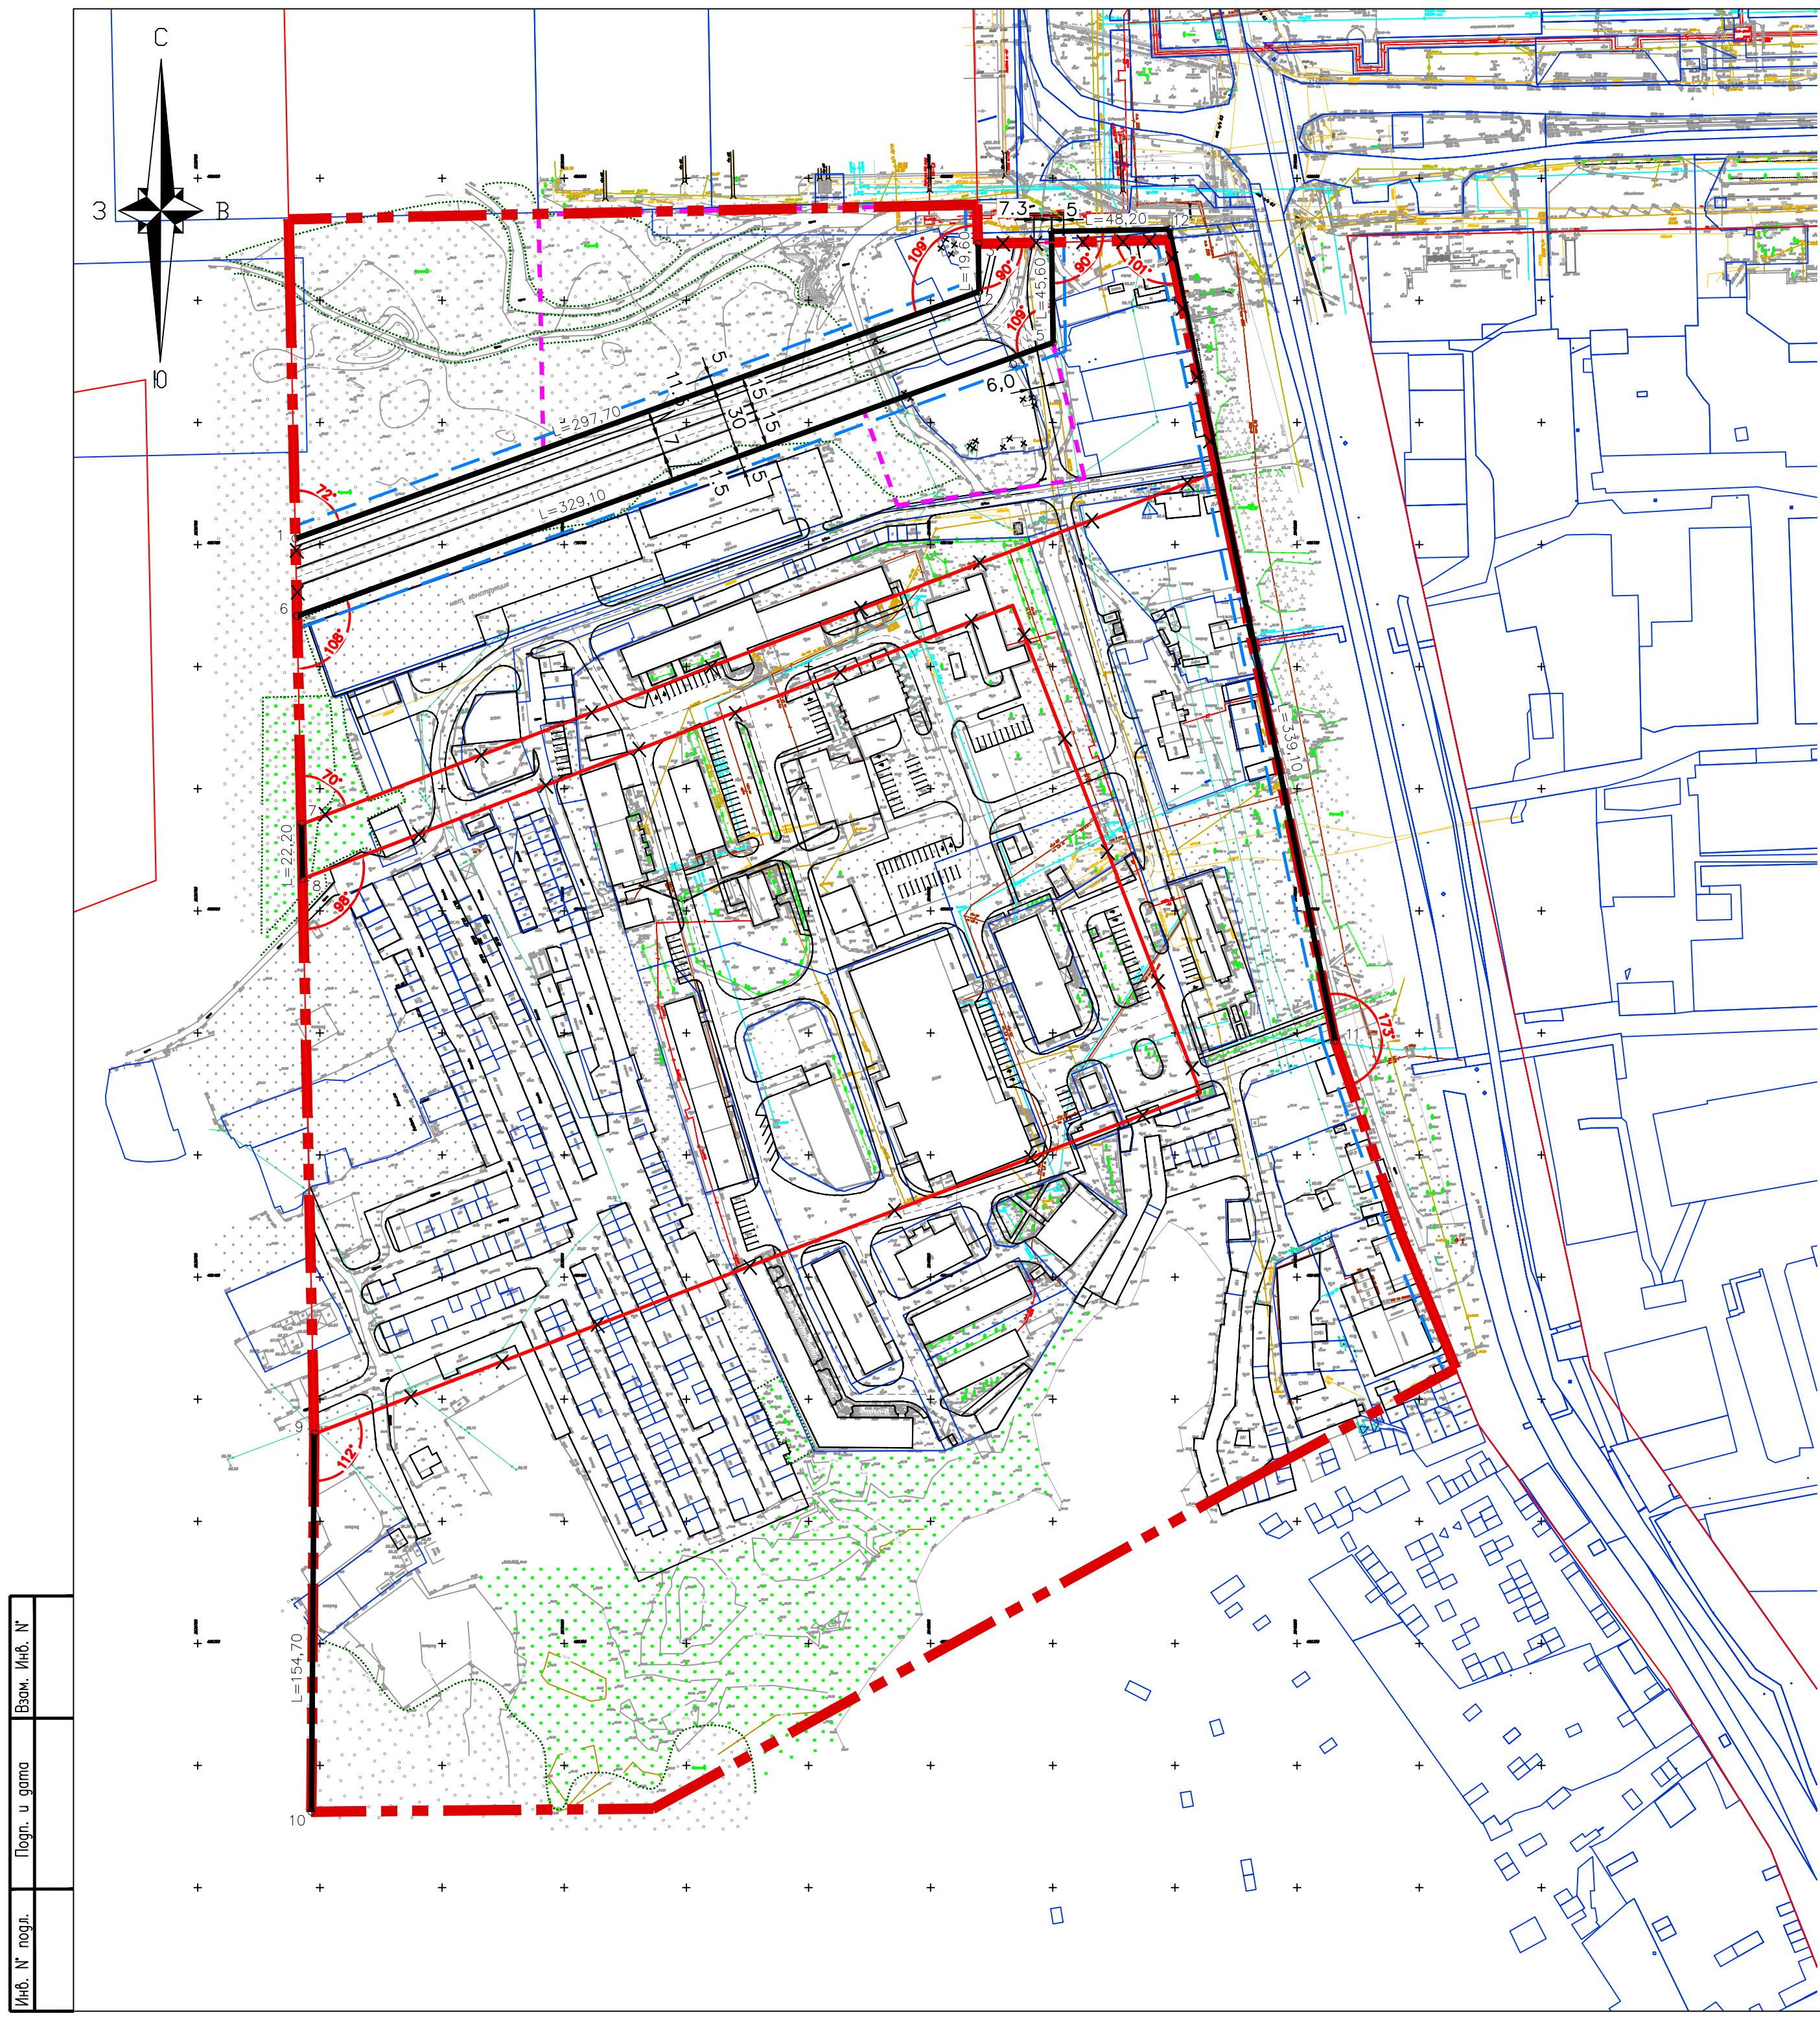

Инв. № подл.	Попр. и дата	Взам. Инв. №

Условные обозначения

- Граница проектируемой территории
- Существующие красные линии
- Устанавливаемые красные линии
- Красные линии подлежащие отмене
- Номера характерных точек красных линий
- Здания и сооружения подлежащие изъятию и сносу
- Границы земельных участков состоящих на кадастровом учёте
- Линии регулирования застройки
- Полоса отвода автомобильных дорог


Ведомость координат красных линий застройки

N на плане	Координаты	
	x	y
Координаты красных линий застройки		
Квартал 1		
1	x=456752.39	y=2539789.971
2	x=456853.608	y=2540069.804
3	x=456873.122	y=2540069.500
Квартал 2		
4	x=456878.249	y=2540099.428
5	x=456832.676	y=2540100.134
6	x=456720.728	y=2539790.636
7	x=456635.616	y=2539792.426
8	x=456613.045	y=2539792.901
9	x=456385.796	y=2539797.678
10	x=456231.078	y=2539796.503
11	x=456546.818	y=2540215.535
12	x=456879.10	y=2540147.67

Примечание:

В местах где не отображаются границы полосы отвода автомобильных дорог, границы установлены по красным линиям.

7/07/2020 - ПП.ГЧ - ОЧ				
Внесение изменений в проект планировки территории "Микрорайон Центральный", утвержденный распоряжением Главы администрации г.Тобольска от 10.10.2008 №1665				
Изм.	Кол.уч.	Лист N док	Подпись	Дата
Архитектор	Седюкова			12.20
ГАП	Галимов			12.20
ГИП	Панченко			12.20
Норм.контр.	Горовая			12.20
Проект планировки территории (основная часть)			Стадия	Лист
			ПП	2
Разбивочный чертеж красных линий М1:2000				

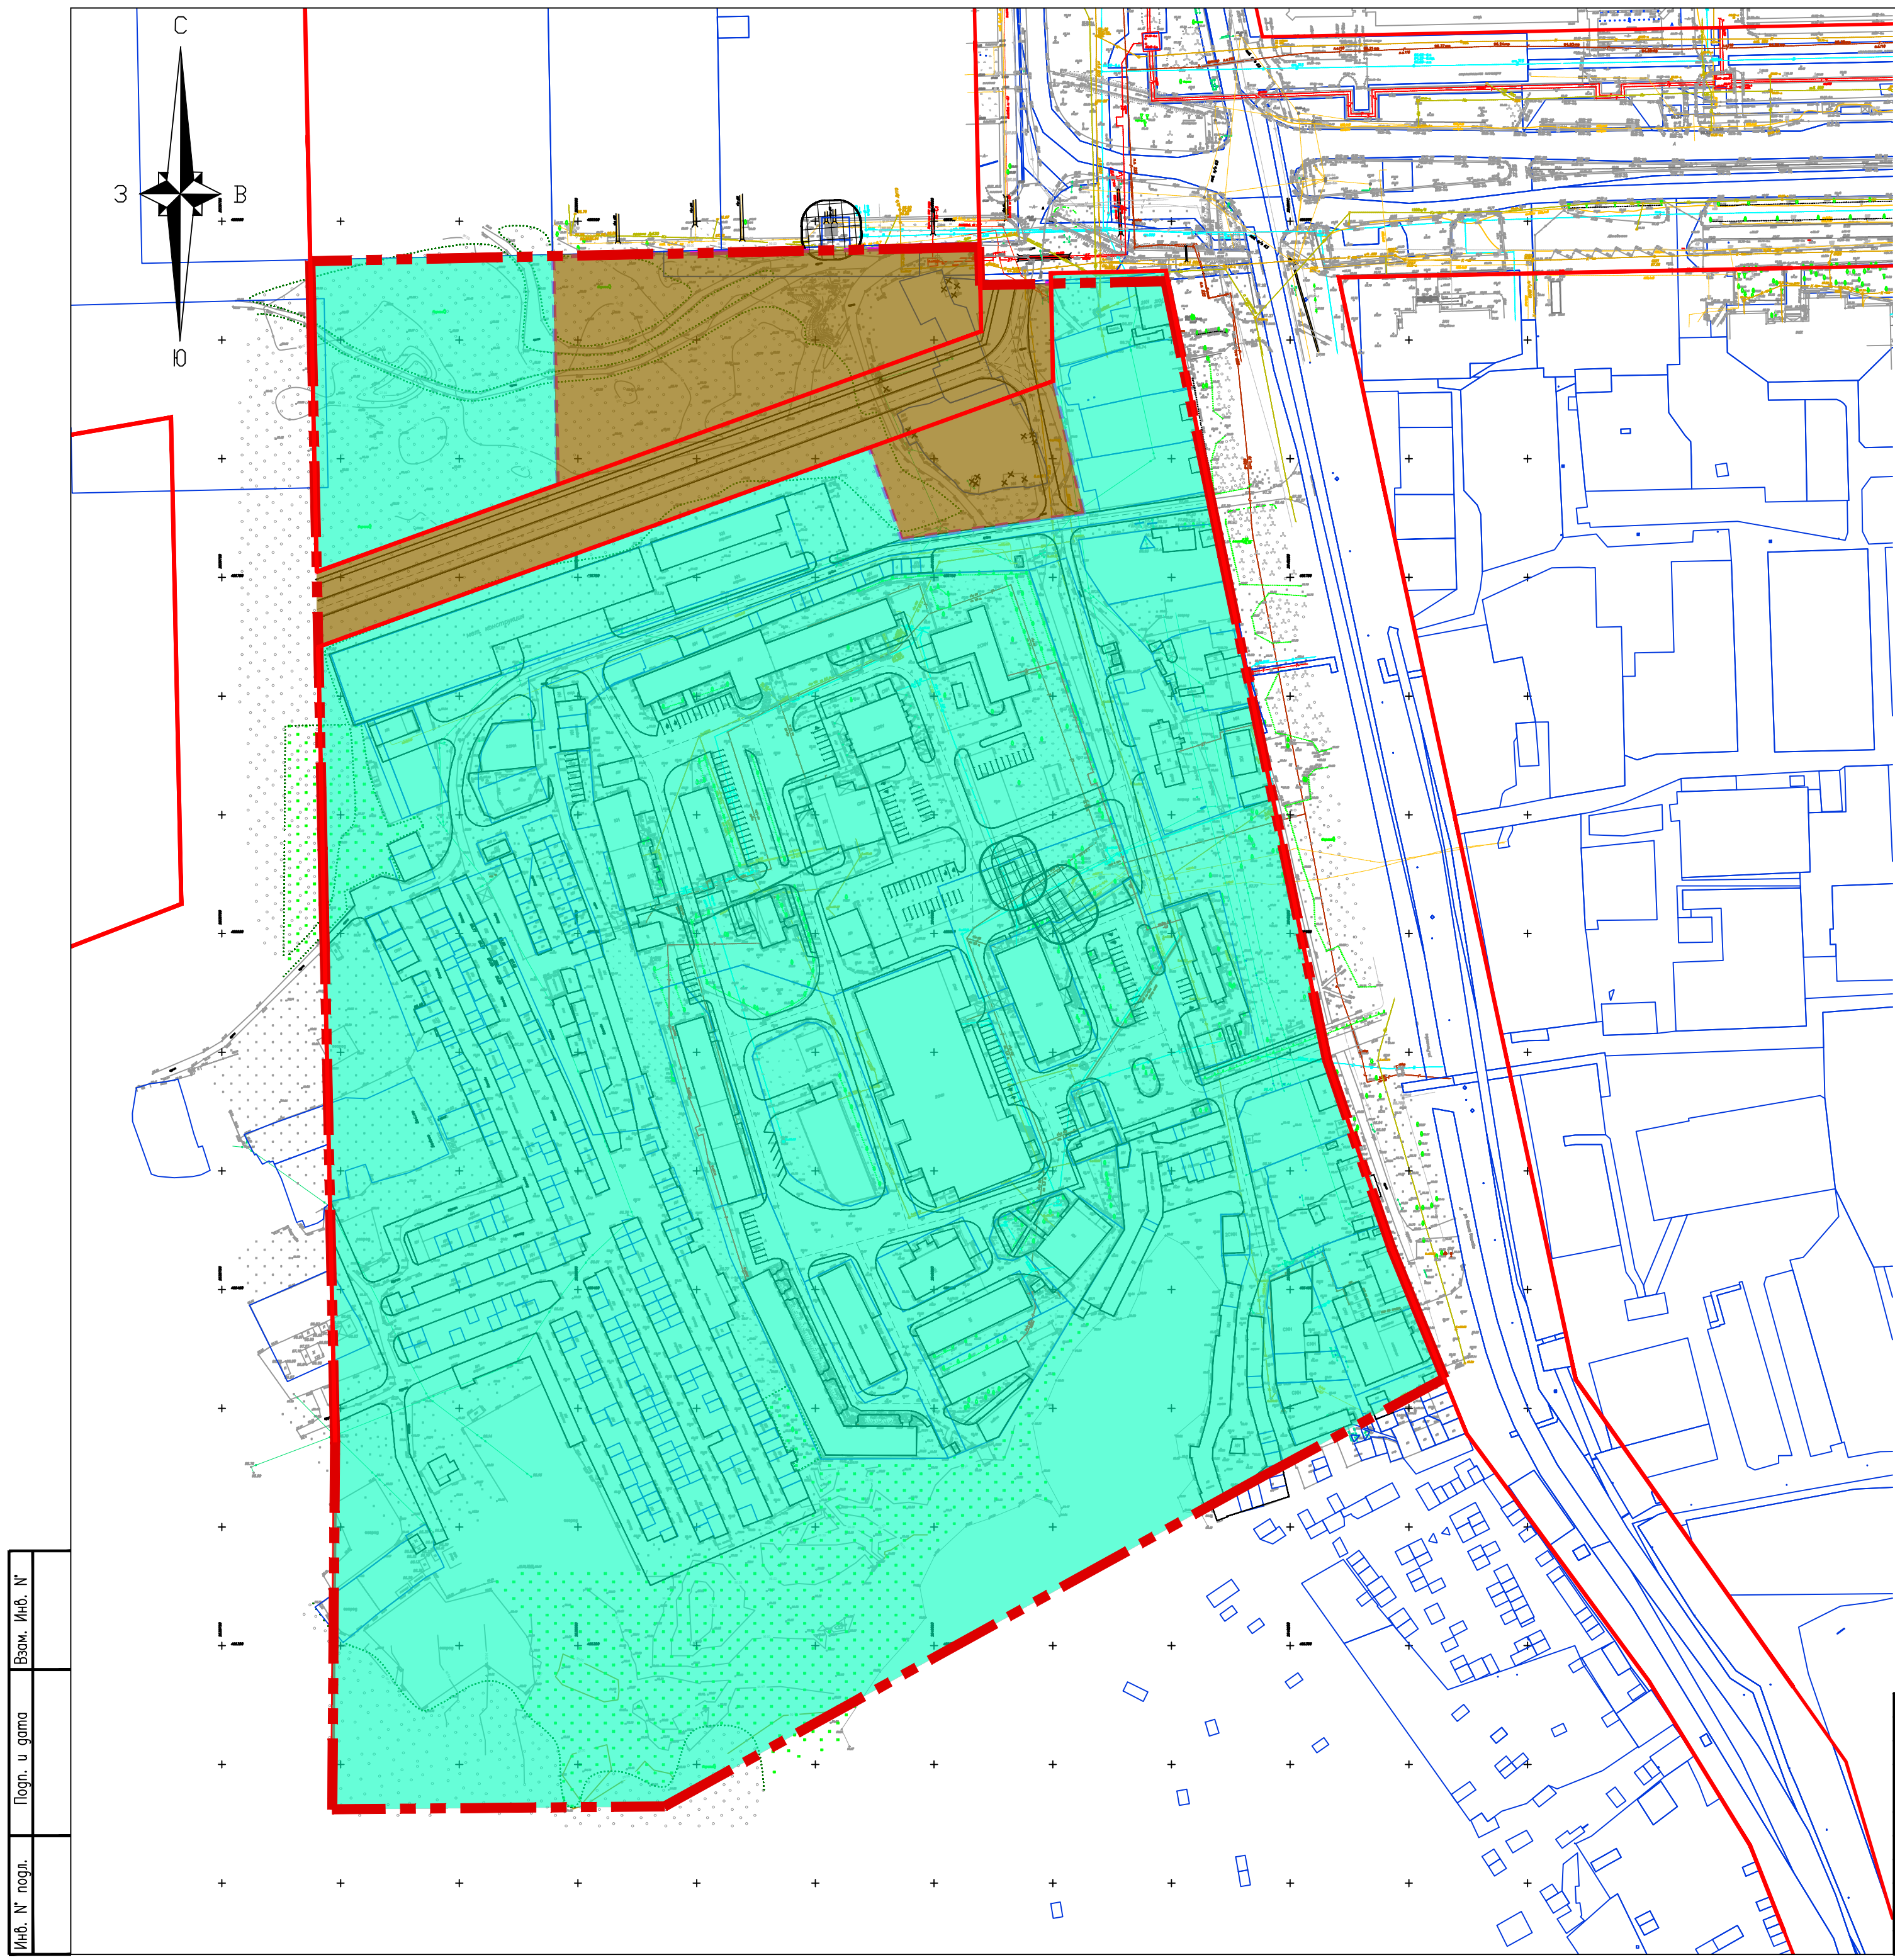

Условные обозначения

- Граница проектируемой территории
- Красные линии
- Границы земельных участков состоящих на кадастровом учёте
- Полоса отвода автомобильных дорог
- Санитарно-защитная зона объектов производственной и инженерной инфраструктуры

Элементы планировочной структуры

- Улично-дорожная сеть
- Квартал

Инв. №	№ подл.
Полн. и дата	Взам. Инв. №

						7/07/2020 - ПП.ГЧ - ОЧ			
						Внесение изменений в проект планировки территории "Микрорайон Центральный", утвержденный распоряжением Главы администрации г.Тобольска от 10.10.2008 №1665			
Изм.	Кол.уч.	Лист	№ док	Подпись	Дата	Проект планировки территории (основная часть)	Стадия	Лист	Листов
Архитектор	Селюкова				12.20		ПП	3	
ГАП	Галимов				12.20				
ГИП	Панченко				12.20	Схема элементов планировочной структуры территории проектирования М 1:2000	МУНИЦИПАЛЬНОЕ АВТОНОМНОЕ УЧРЕЖДЕНИЕ ГОРОДА ТОБОЛЬСКА АРХИТЕКТУРА И ГРАДОСТРОИТЕЛЬСТВО		
Норм.контр.	Горовая				12.20				