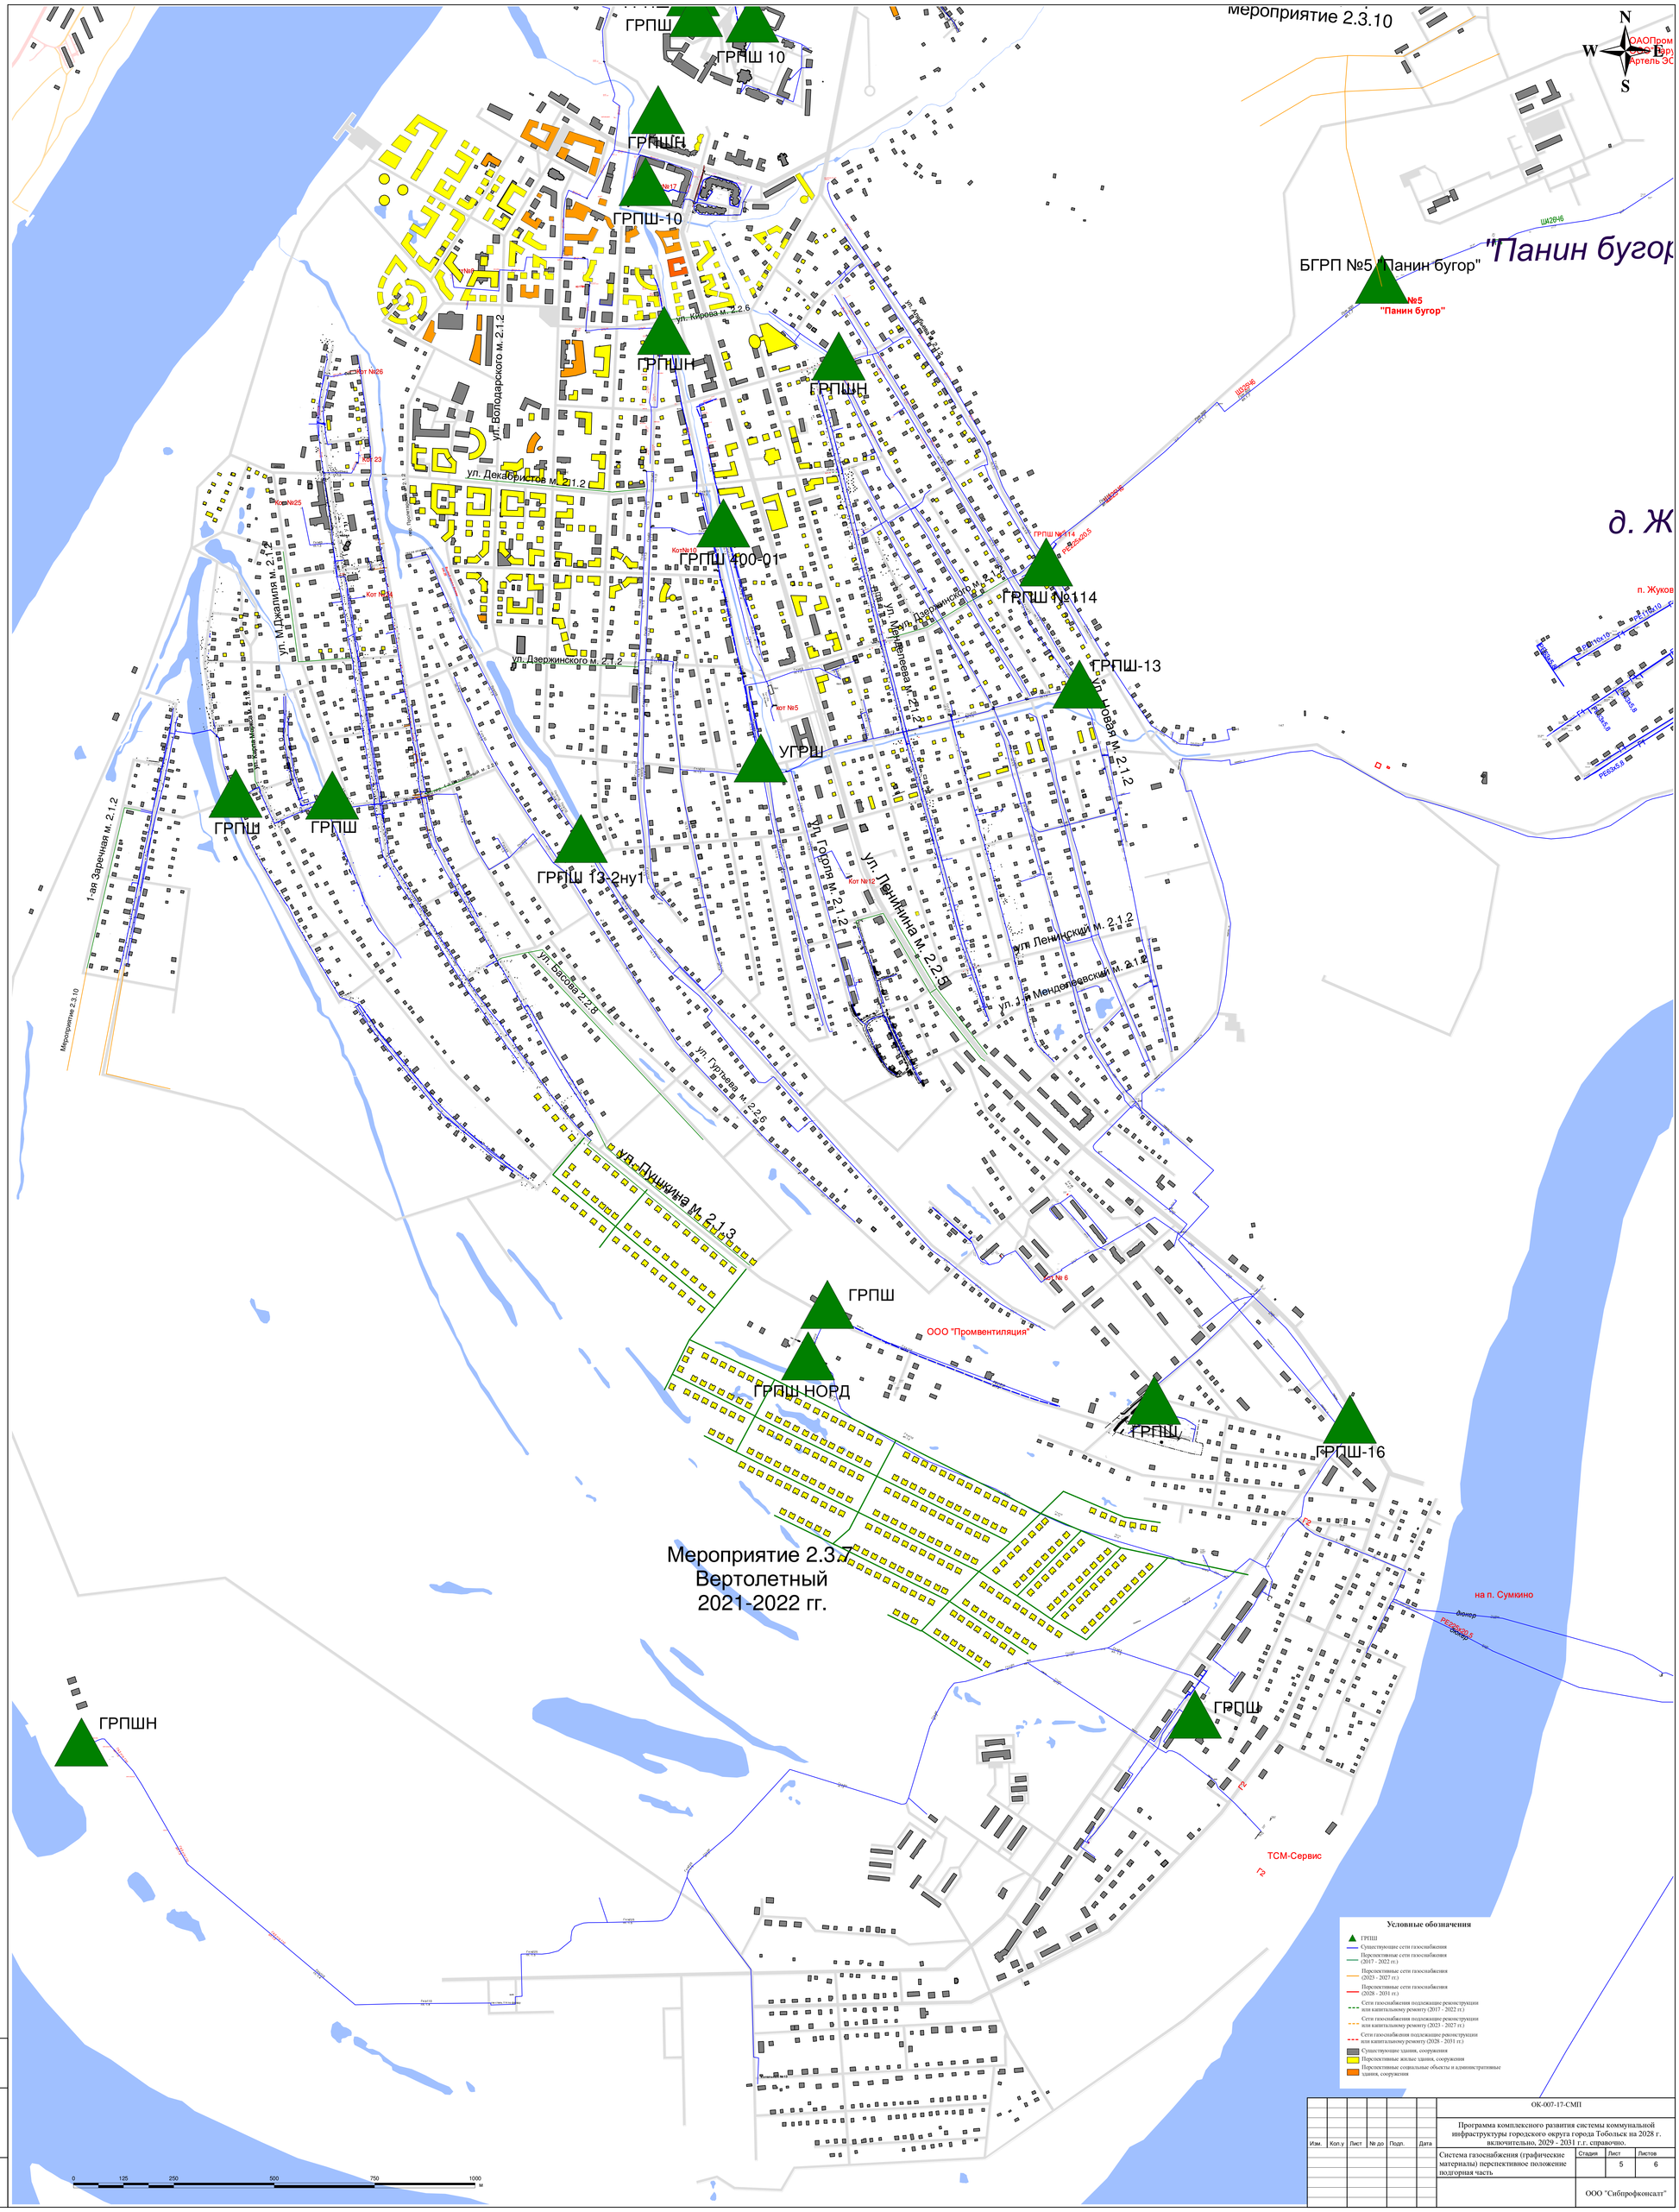

Изм.	Кол.у	Лист	№ до	Подп.	Дата	ОК-007-17-СМП			
						Программа комплексного развития системы коммунальной инфраструктуры городского округа города Тобольск на 2028 г. включительно, 2029 - 2031 г.г. справочно.			
						Система газоснабжения (графические материалы) перспективное положение подгорная часть	Стадия	Лист	Листов
								5	6
							ООО "Сибпрофконсалт"		

Взам. инв. №

Подп. и дата

Инв. № подл.