


Мероприятие мкр. Менделеево 6.2.6  
2024-2025 гг.

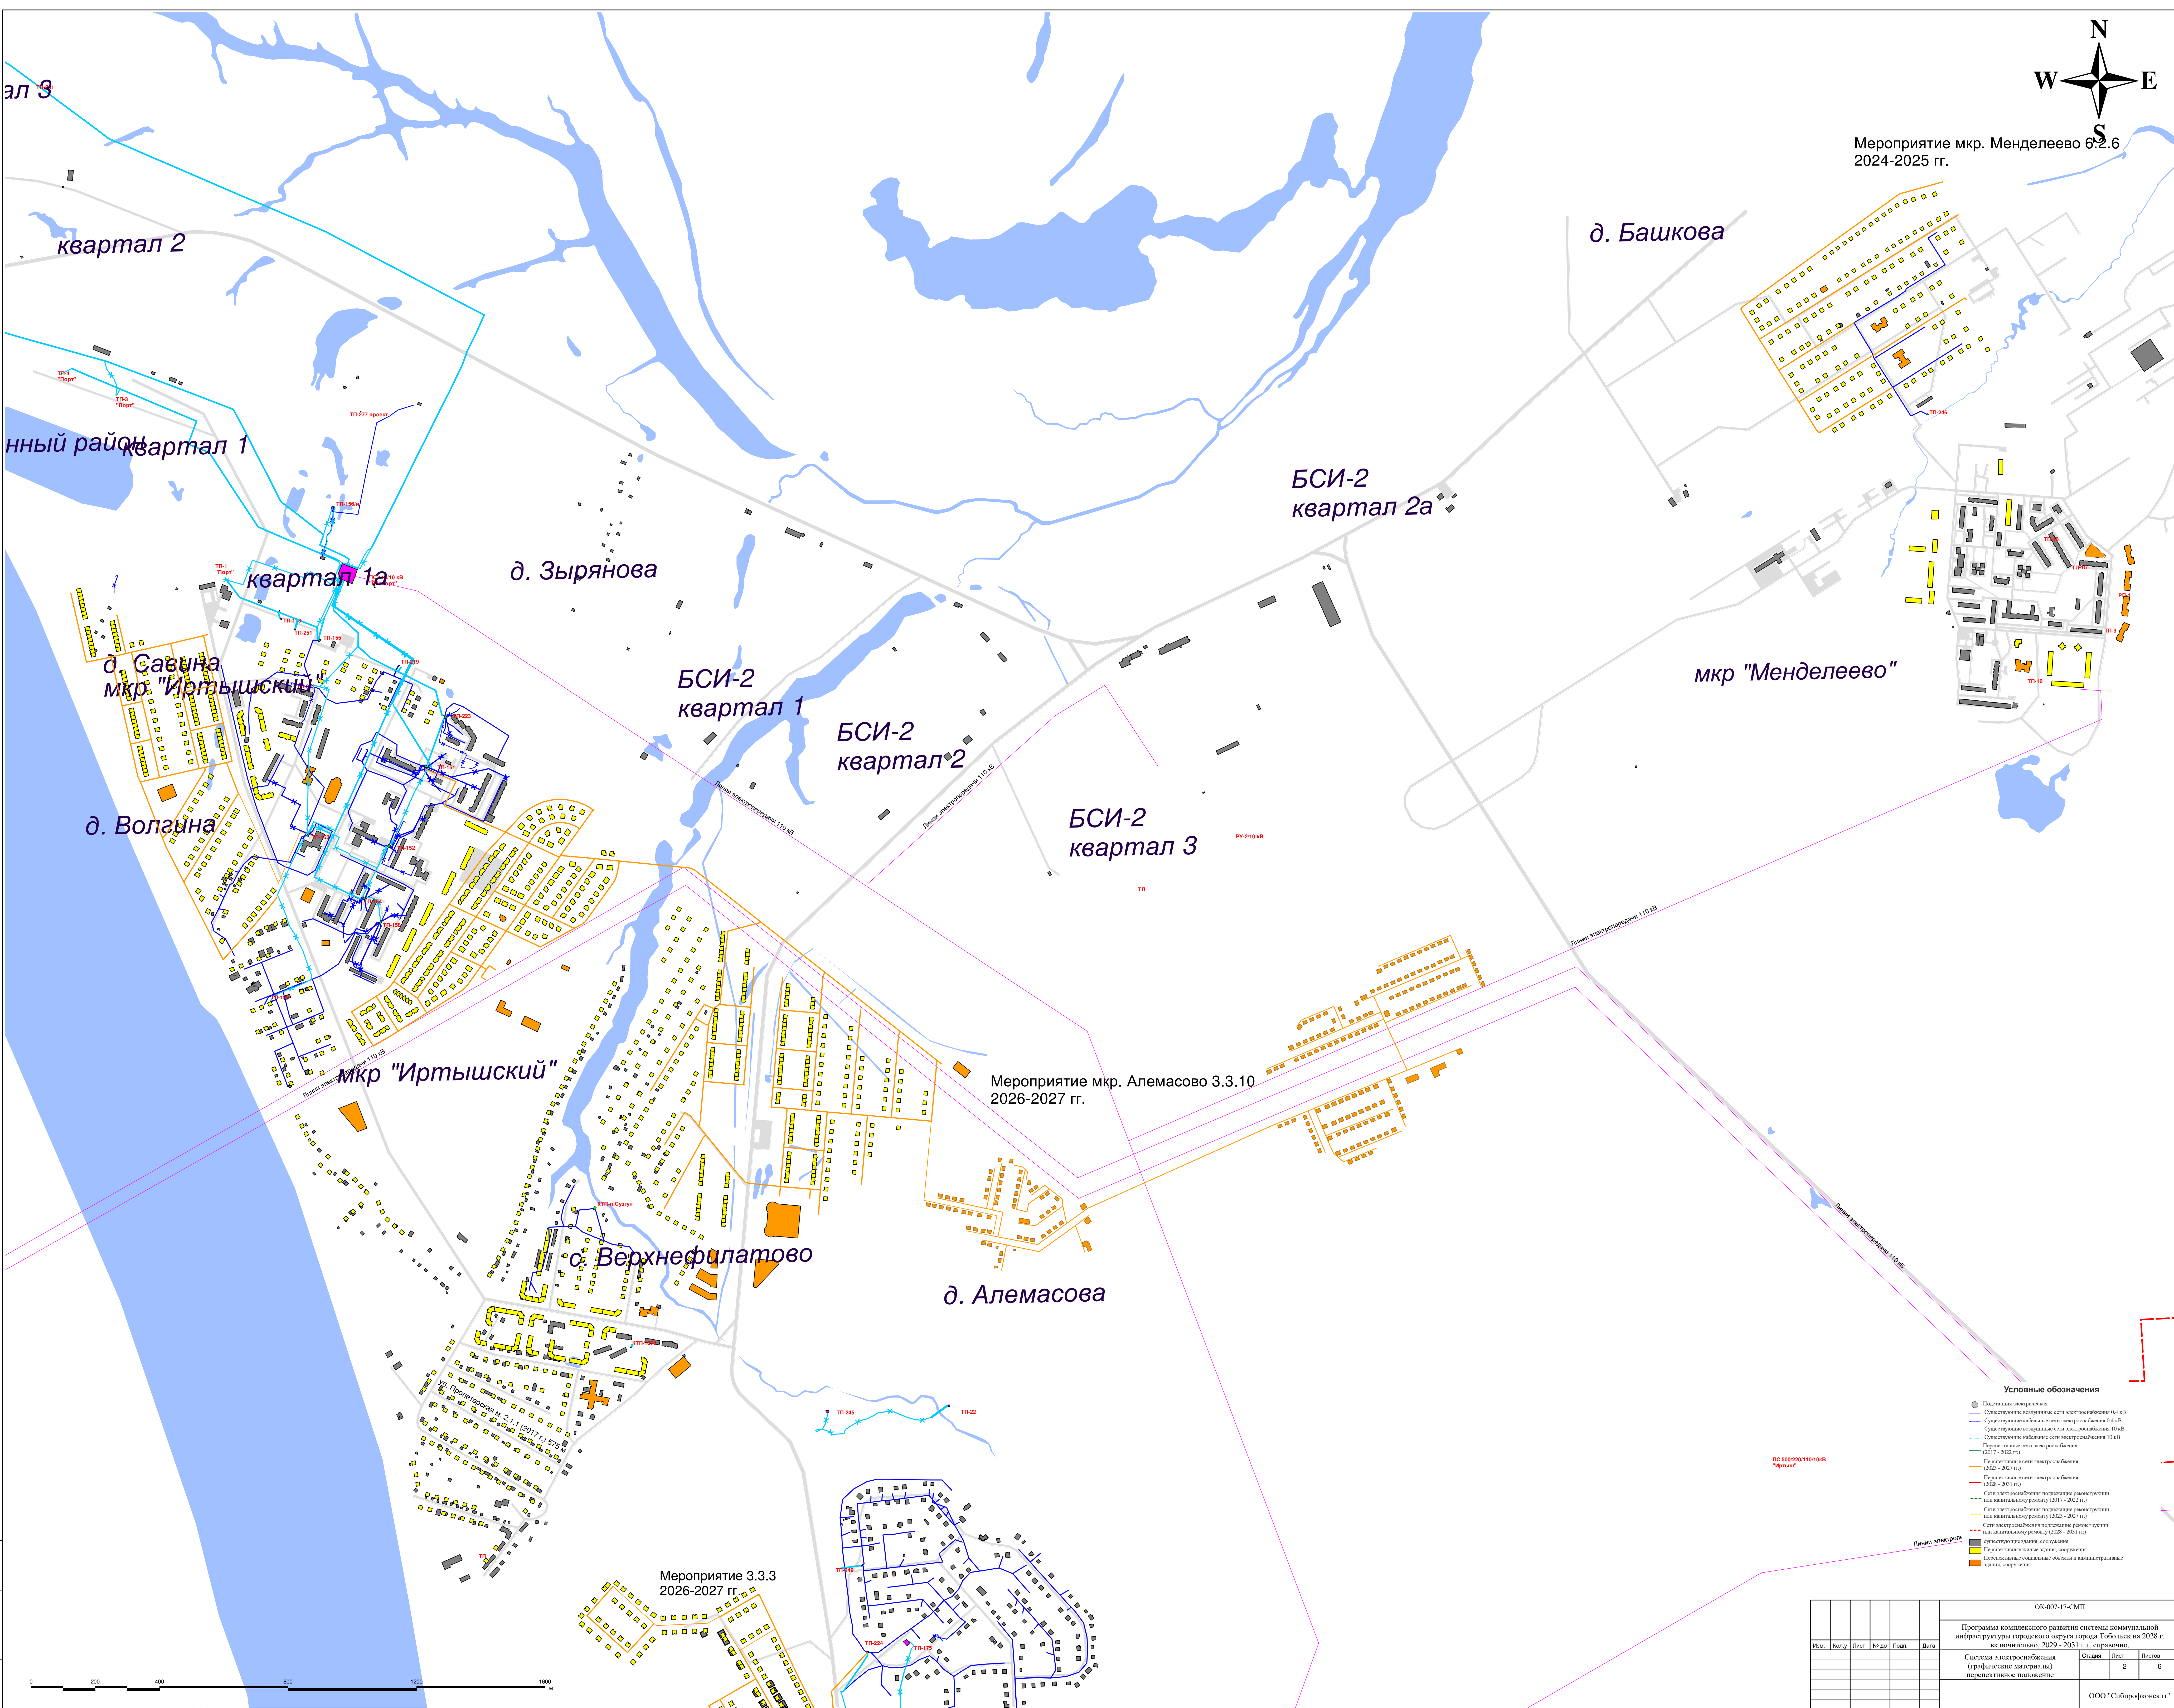

Условные обозначения

- Пикетыжная электрическая
- Существующие воздушные сети электроснабжения 0.4 кВ
- Существующие кабельные сети электроснабжения 0.4 кВ
- Существующие воздушные сети электроснабжения 10 кВ
- Существующие кабельные сети электроснабжения 10 кВ
- Перспективные сети электроснабжения (2017 - 2023 гг.)
- Перспективные сети электроснабжения (2023 - 2027 гг.)
- Перспективные сети электроснабжения (2028 - 2031 гг.)
- Сети электроснабжения подлежащие реконструкции или капитальному ремонту (2017 - 2023 гг.)
- Сети электроснабжения подлежащие реконструкции или капитальному ремонту (2023 - 2027 гг.)
- Сети электроснабжения подлежащие реконструкции или капитальному ремонту (2028 - 2031 гг.)
- Существующие здания, сооружения
- Перспективные жилые здания, сооружения
- Перспективные социальные объекты и административные здания, сооружения

ОК-007-17-СМП

Программа комплексного развития системы коммунальной инфраструктуры городского округа Тобольск на 2028 г. включительно, 2029 - 2031 г.г. - строительство.

Система электроснабжения (графические материалы) перспективное положение

Страница 2 из 6

ООО "Сибирфоксэлт"