


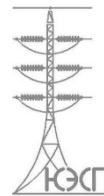

Филиал ООО «Э н е р г о – Ю г»
«Ю Ж Э Н Е Р Г О С Е Т Ь П Р О Е К Т»



ПРОЕКТ ВНЕСЕНИЯ ИЗМЕНЕНИЙ В ДОКУМЕНТАЦИЮ ПО ПЛАНИРОВКЕ ТЕРРИТОРИИ ОБЪЕКТА

Восточный промышленный район города Тобольска

Э1863-КЛ-ПМ-301-01002


Том 6

Проект внесения изменений в проект межевания территории.
Основная часть проекта межевания территории. Графическая
часть

2022 г.



Филиал ООО «Э н е р г о – Ю г»
«Ю Ж Э Н Е Р Г О С Е Т Ъ П Р О Е К Т»

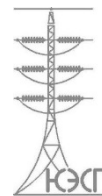

ПРОЕКТ ВНЕСЕНИЯ ИЗМЕНЕНИЙ В ДОКУМЕНТАЦИЮ ПО ПЛАНИРОВКЕ ТЕРРИТОРИИ ОБЪЕКТА

Восточный промышленный район города Тобольска

Э1863-КЛ-ПМ-301-01002

Том 6

Проект внесения изменений в проект межевания территории.
Основная часть проекта межевания территории. Графическая
часть

Главный инженер

А.В. Лубенец

Главный инженер проекта

А.В. Карбинов

2022 г.


Согласовано				
Взам. инв. №				
Подпись и дата				
Инв. № подл.				

Содержание


 
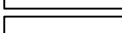
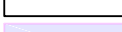





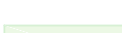


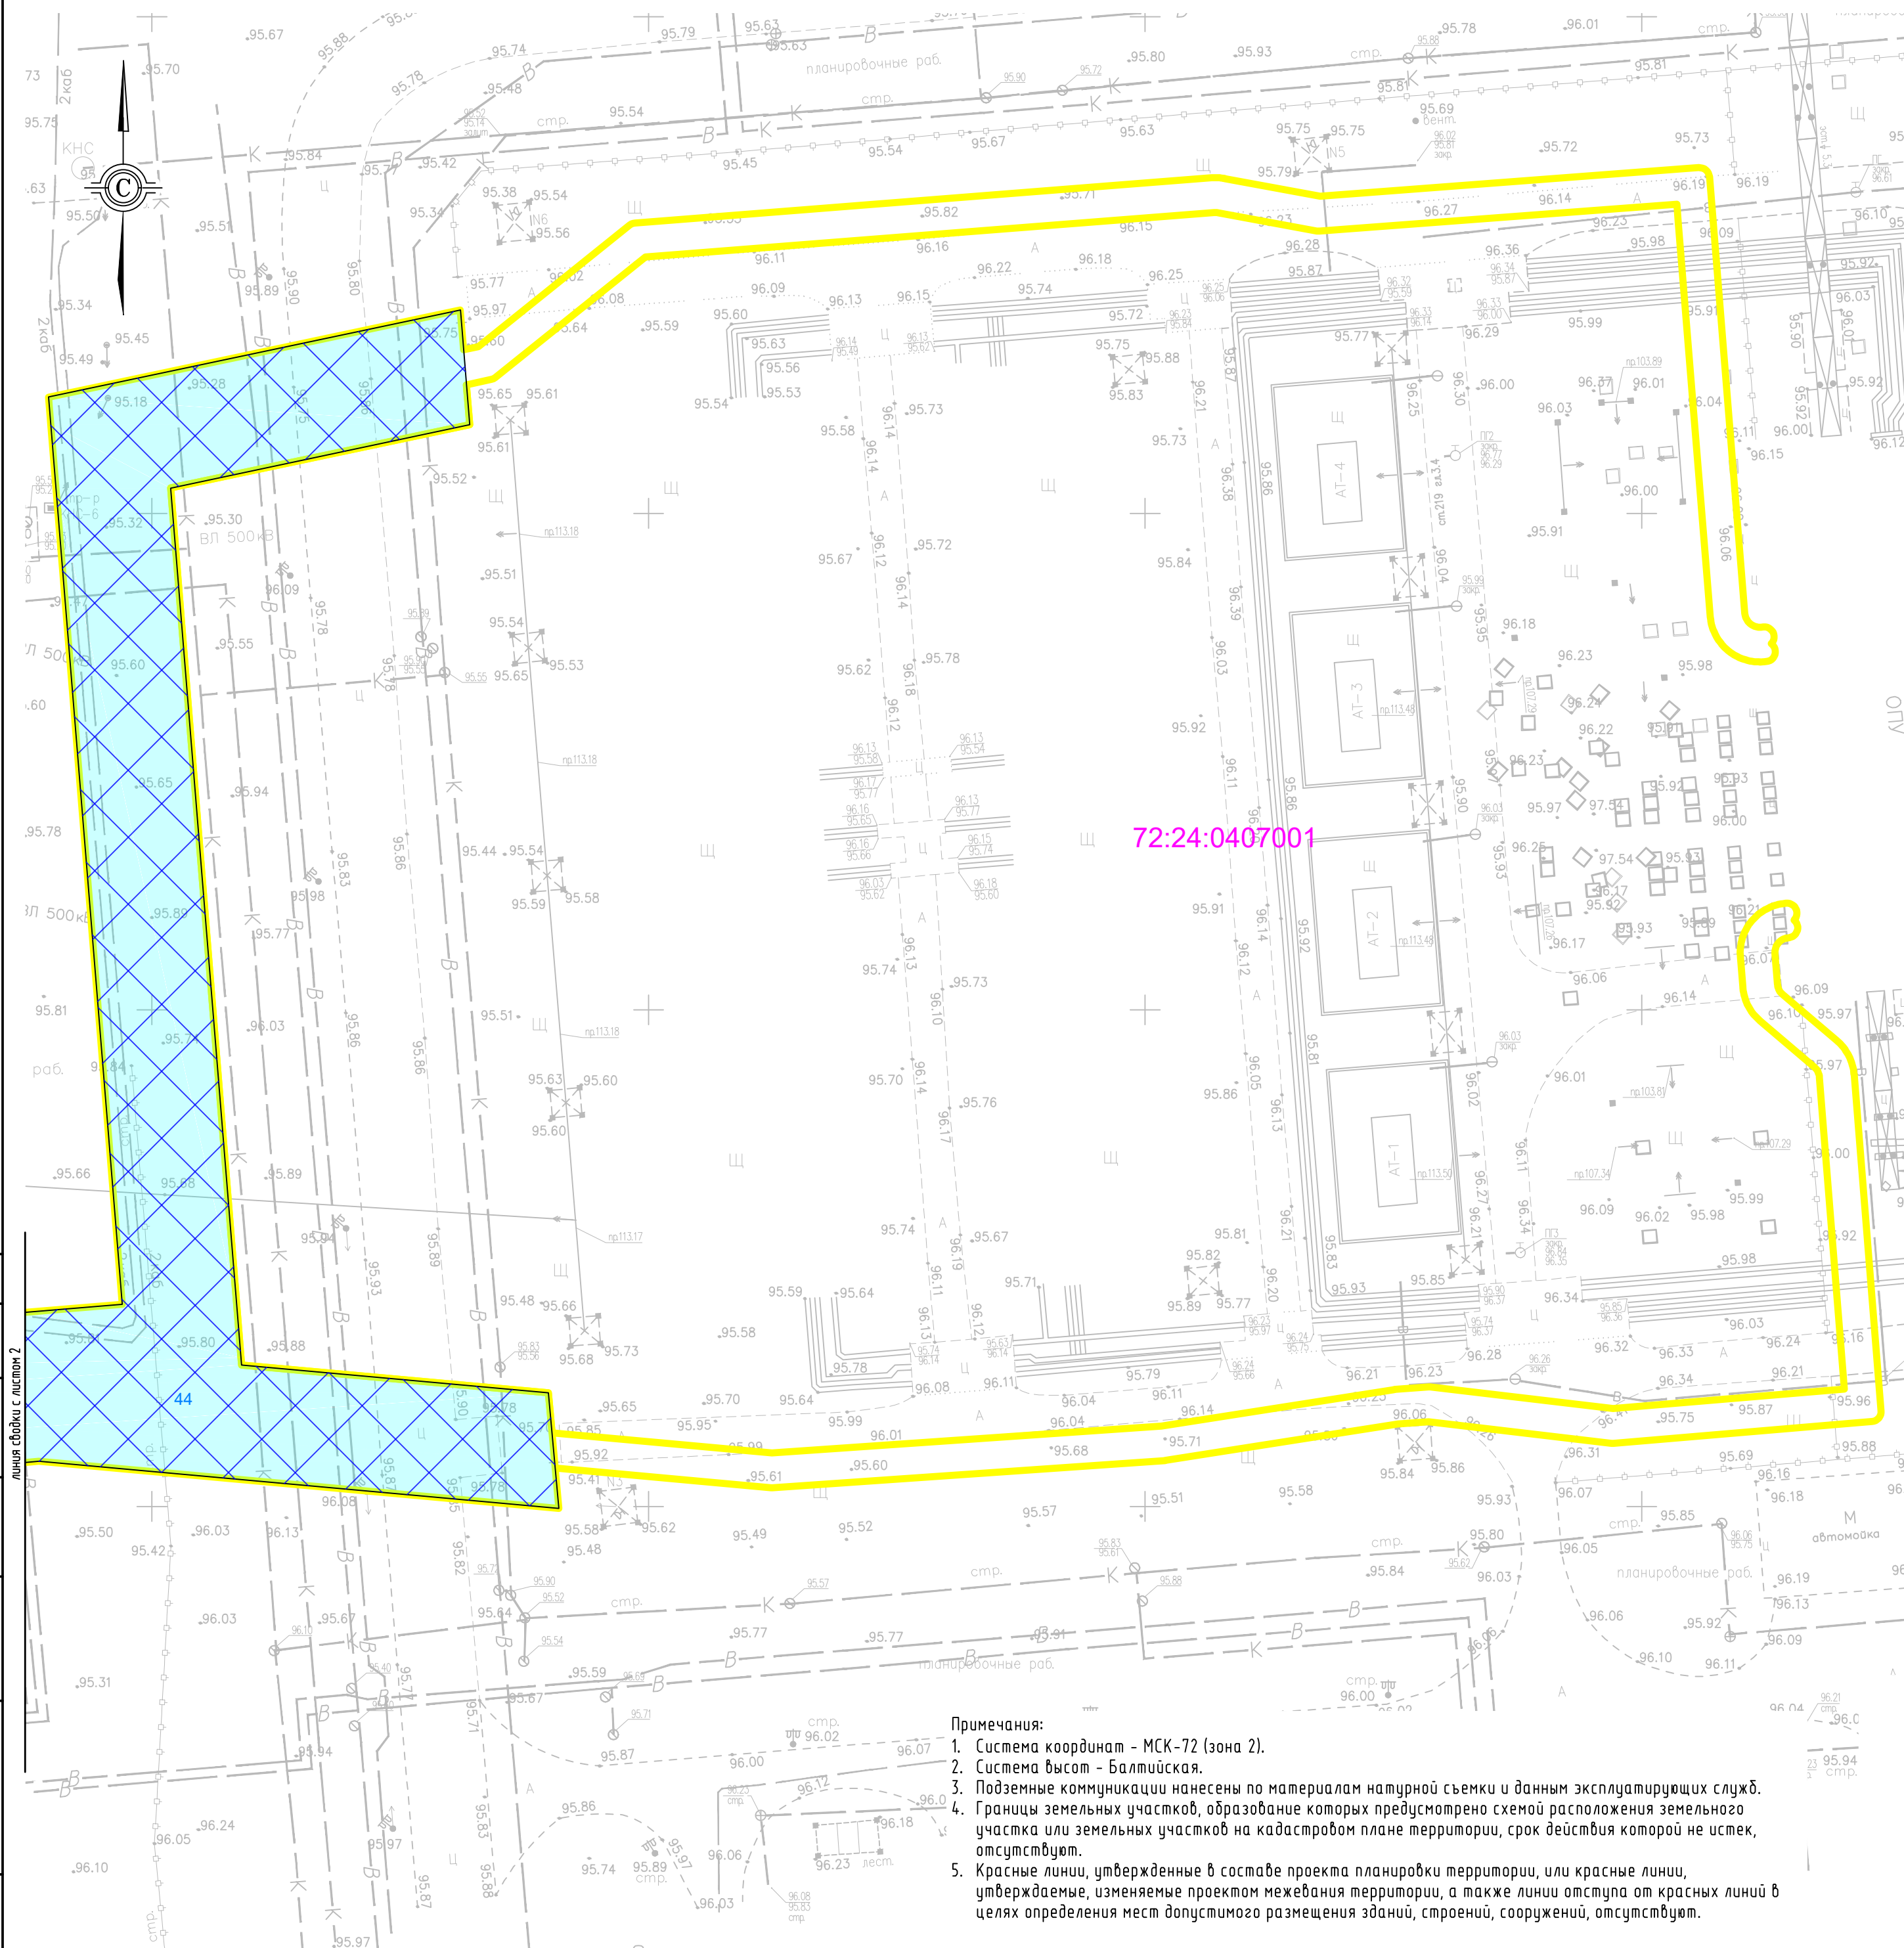№ п/п	Наименование документов и материалов	Страница
	Содержание	2
	Состав документации	3
1	Чертеж межевания территории	4


Состав документации

№№ тома	Наименование	Примечания
1	Том 1. Проект планировки территории. Графическая часть	
2	Том 2. Проект планировки территории. Положение о размещении линейных объектов	
3	Том 3. Материалы по обоснованию проекта планировки территории. Графическая часть.	
4	Том 4. Материалы по обоснованию проекта планировки территории. Пояснительная записка.	
5	Том 5. Основная часть проекта межевания территории. Текстовая часть	
6	Том 6. Основная часть проекта межевания территории. Графическая часть	Данный том
7	Том 7. Материалы по обоснованию проекта межевания. Графическая часть	



Условные обозначения:


- | | |
|---|--|
|  | границы территории, в отношении которой осуществляется подготовка проекта планировки |
|  | красные линии |
|  | линии отступа от красных линий |
|  | образуемые участки в постоянное пользование |
|  | образуемые участки на период строительства КЛ 110кВ Тобольская ТЭЦ-ЗапСиб 1,2,3,4 |
|  | образуемые участки на период строительства КВЛ 110кВ Тобольская ТЭЦ-Сырьевая. Отпайка от КЛ 110кВ Тобольская ТЭЦ-ЗапСиб 4 на ПС Сырьевая |
|  | образуемые участки на период строительства Отпайка от КЛ 110кВ Тобольская ТЭЦ-ЗапСиб 3 на ПС ГПП-3 с отпайкой на трансформатор ТЗ |
|  | образуемые участки на период строительства КЛ 10 кВ ГРУ -ЦРП 10кВ Полимер с отпайкой на ТЗ, КЛ 10 кВ ТЗ-РП-101; КЛ 10 кВ ТЗ-РП-102; КЛ 10 кВ ТЗ-РП-106 |
|  | границы существующих элементов планировочной структуры |
|  | номер образуемого земельного участка |
|  | границы земельных участков, образованных в результате объединения |
|  | границы публичных сервитутов, подлежащих установлению со ст. 39.37 Земельного Кодекса РФ |

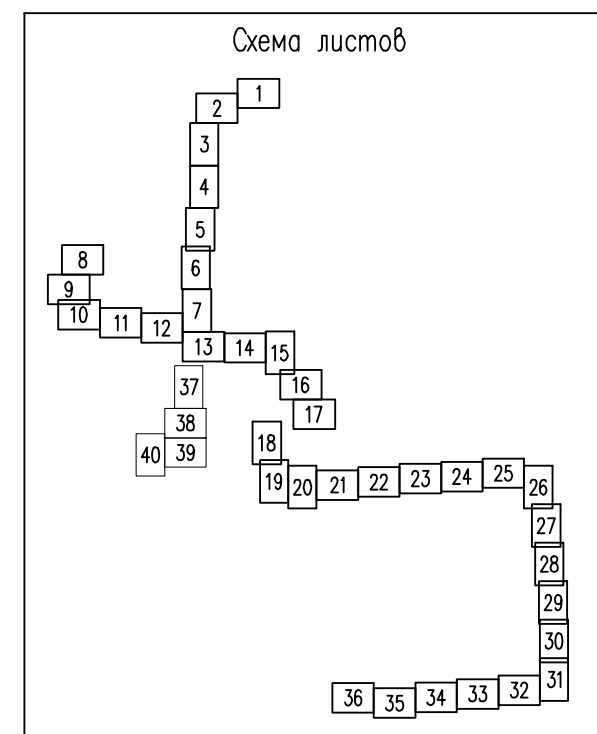

Примечания:


1. Система координат – МСК-72 (зона 2).
2. Система высот – Балтийская.
3. Подземные коммуникации нанесены по материалам натурной съемки и данным эксплуатирующих служб.
4. Границы земельных участков, образование которых предусмотрено схемой расположения земельного участка или земельных участков на кадастровом плане территории, срок действия которой не истек, отсутствуют.
5. Красные линии, утвержденные в составе проекта планировки территории, или красные линии, утверждаемые, изменяемые проектом межевания территории, а также линии отступа от красных линий в целях определения мест допустимого размещения зданий, строений, сооружений, отступающих.

						Э1863-КЛ-ПМ-301-01001			
						Восточный промышленный район города Тобольска			
Изм.	Кол.уч.	Лист	N док.	Подп.	Дата	Проект межевания территории. Основная часть	Стадия	Лист	Листоф
Инженер	Скопиньш				05.22		П	1	42
ГИП	Кардинов				05.22	Чертеж межевания территории. М 1:500	Филиал ООО "Энерго-Юг" "ЮЖЭНЕРГОСЕТЬПРОЕКТ" г.Ростов-на-Дону		

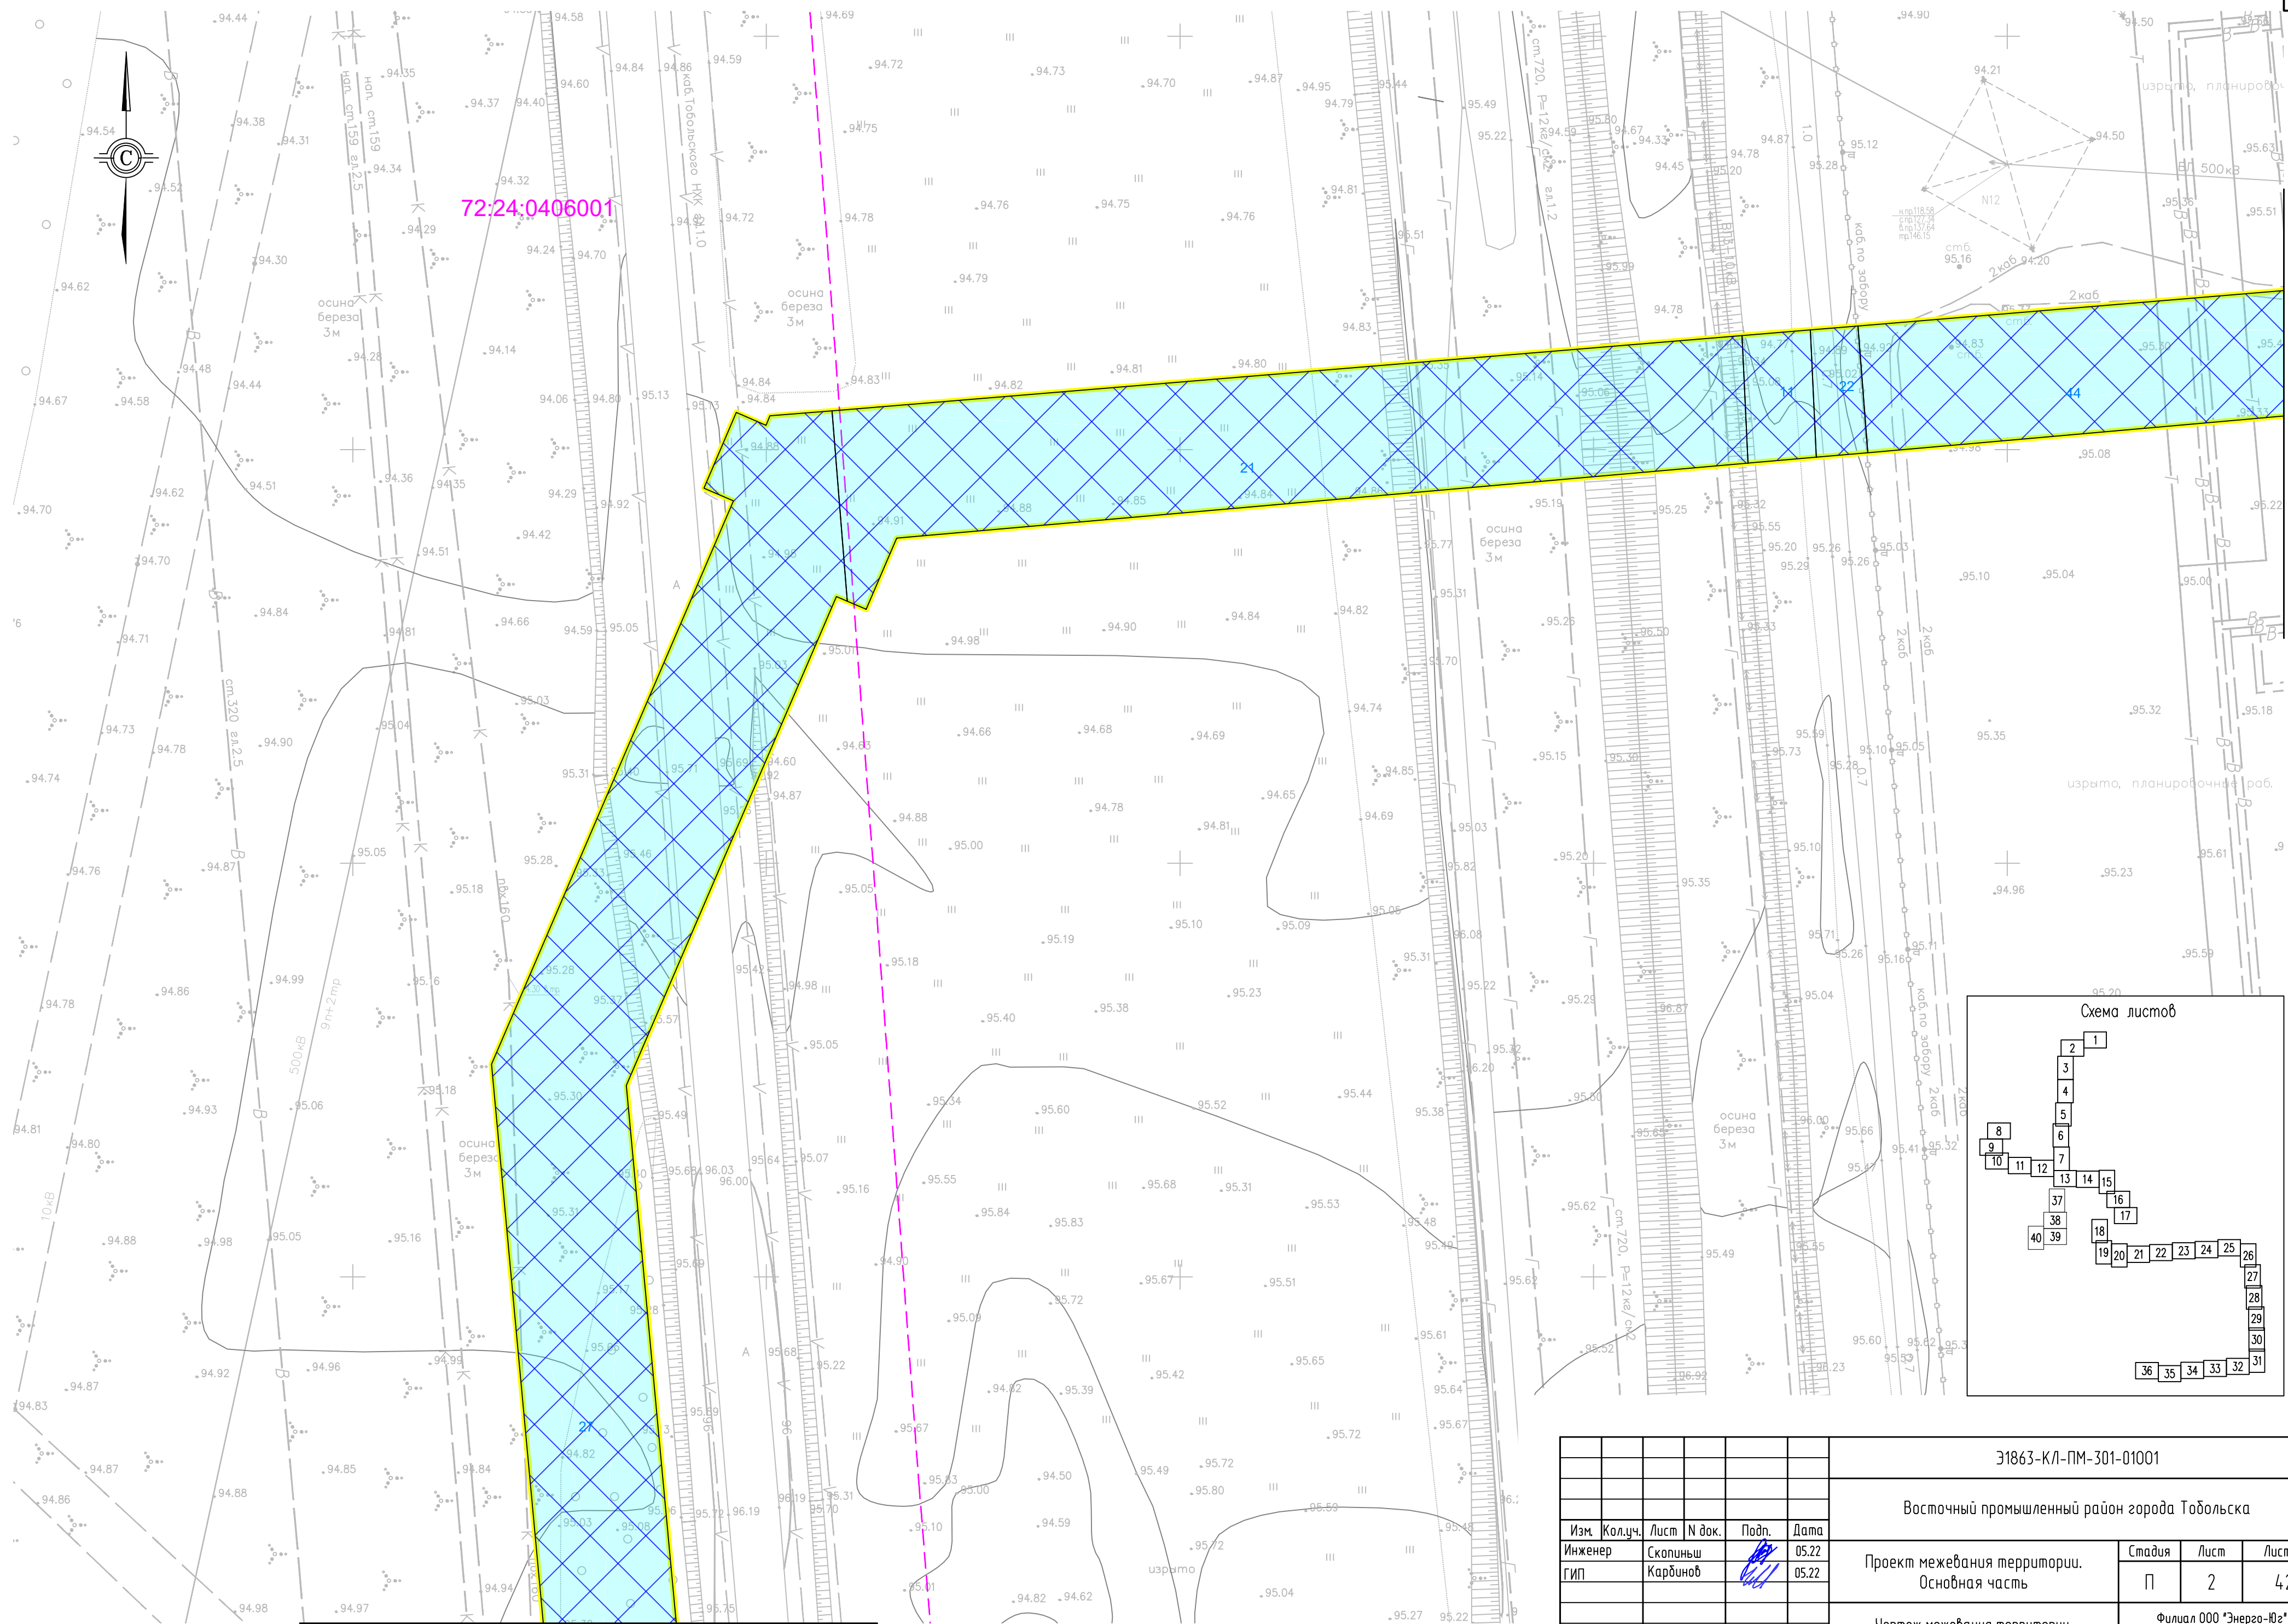


Инв. №подл.	Подг. и дата	Взам. инв. №*	Согласовано			

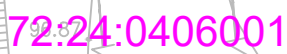

						Э1863-КЛ-ПМ-301-01001			
						Восточный промышленный район города Тобольска			
Изм.	Кол.уч.	Лист	№ док.	Подп.	Дата	Проект межевания территории. Основная часть	Стадия	Лист	Листов
Инженер	Скопиньш				05.22		П	2	42
ГИП	Кардинов				05.22				
						Чертеж межевания территории. М 1:500	Филиал ООО "Энерго-Юг" "ЮЗЭНЕРГОСЕТЬПРОЕКТ" г.Ростов-на-Дону		

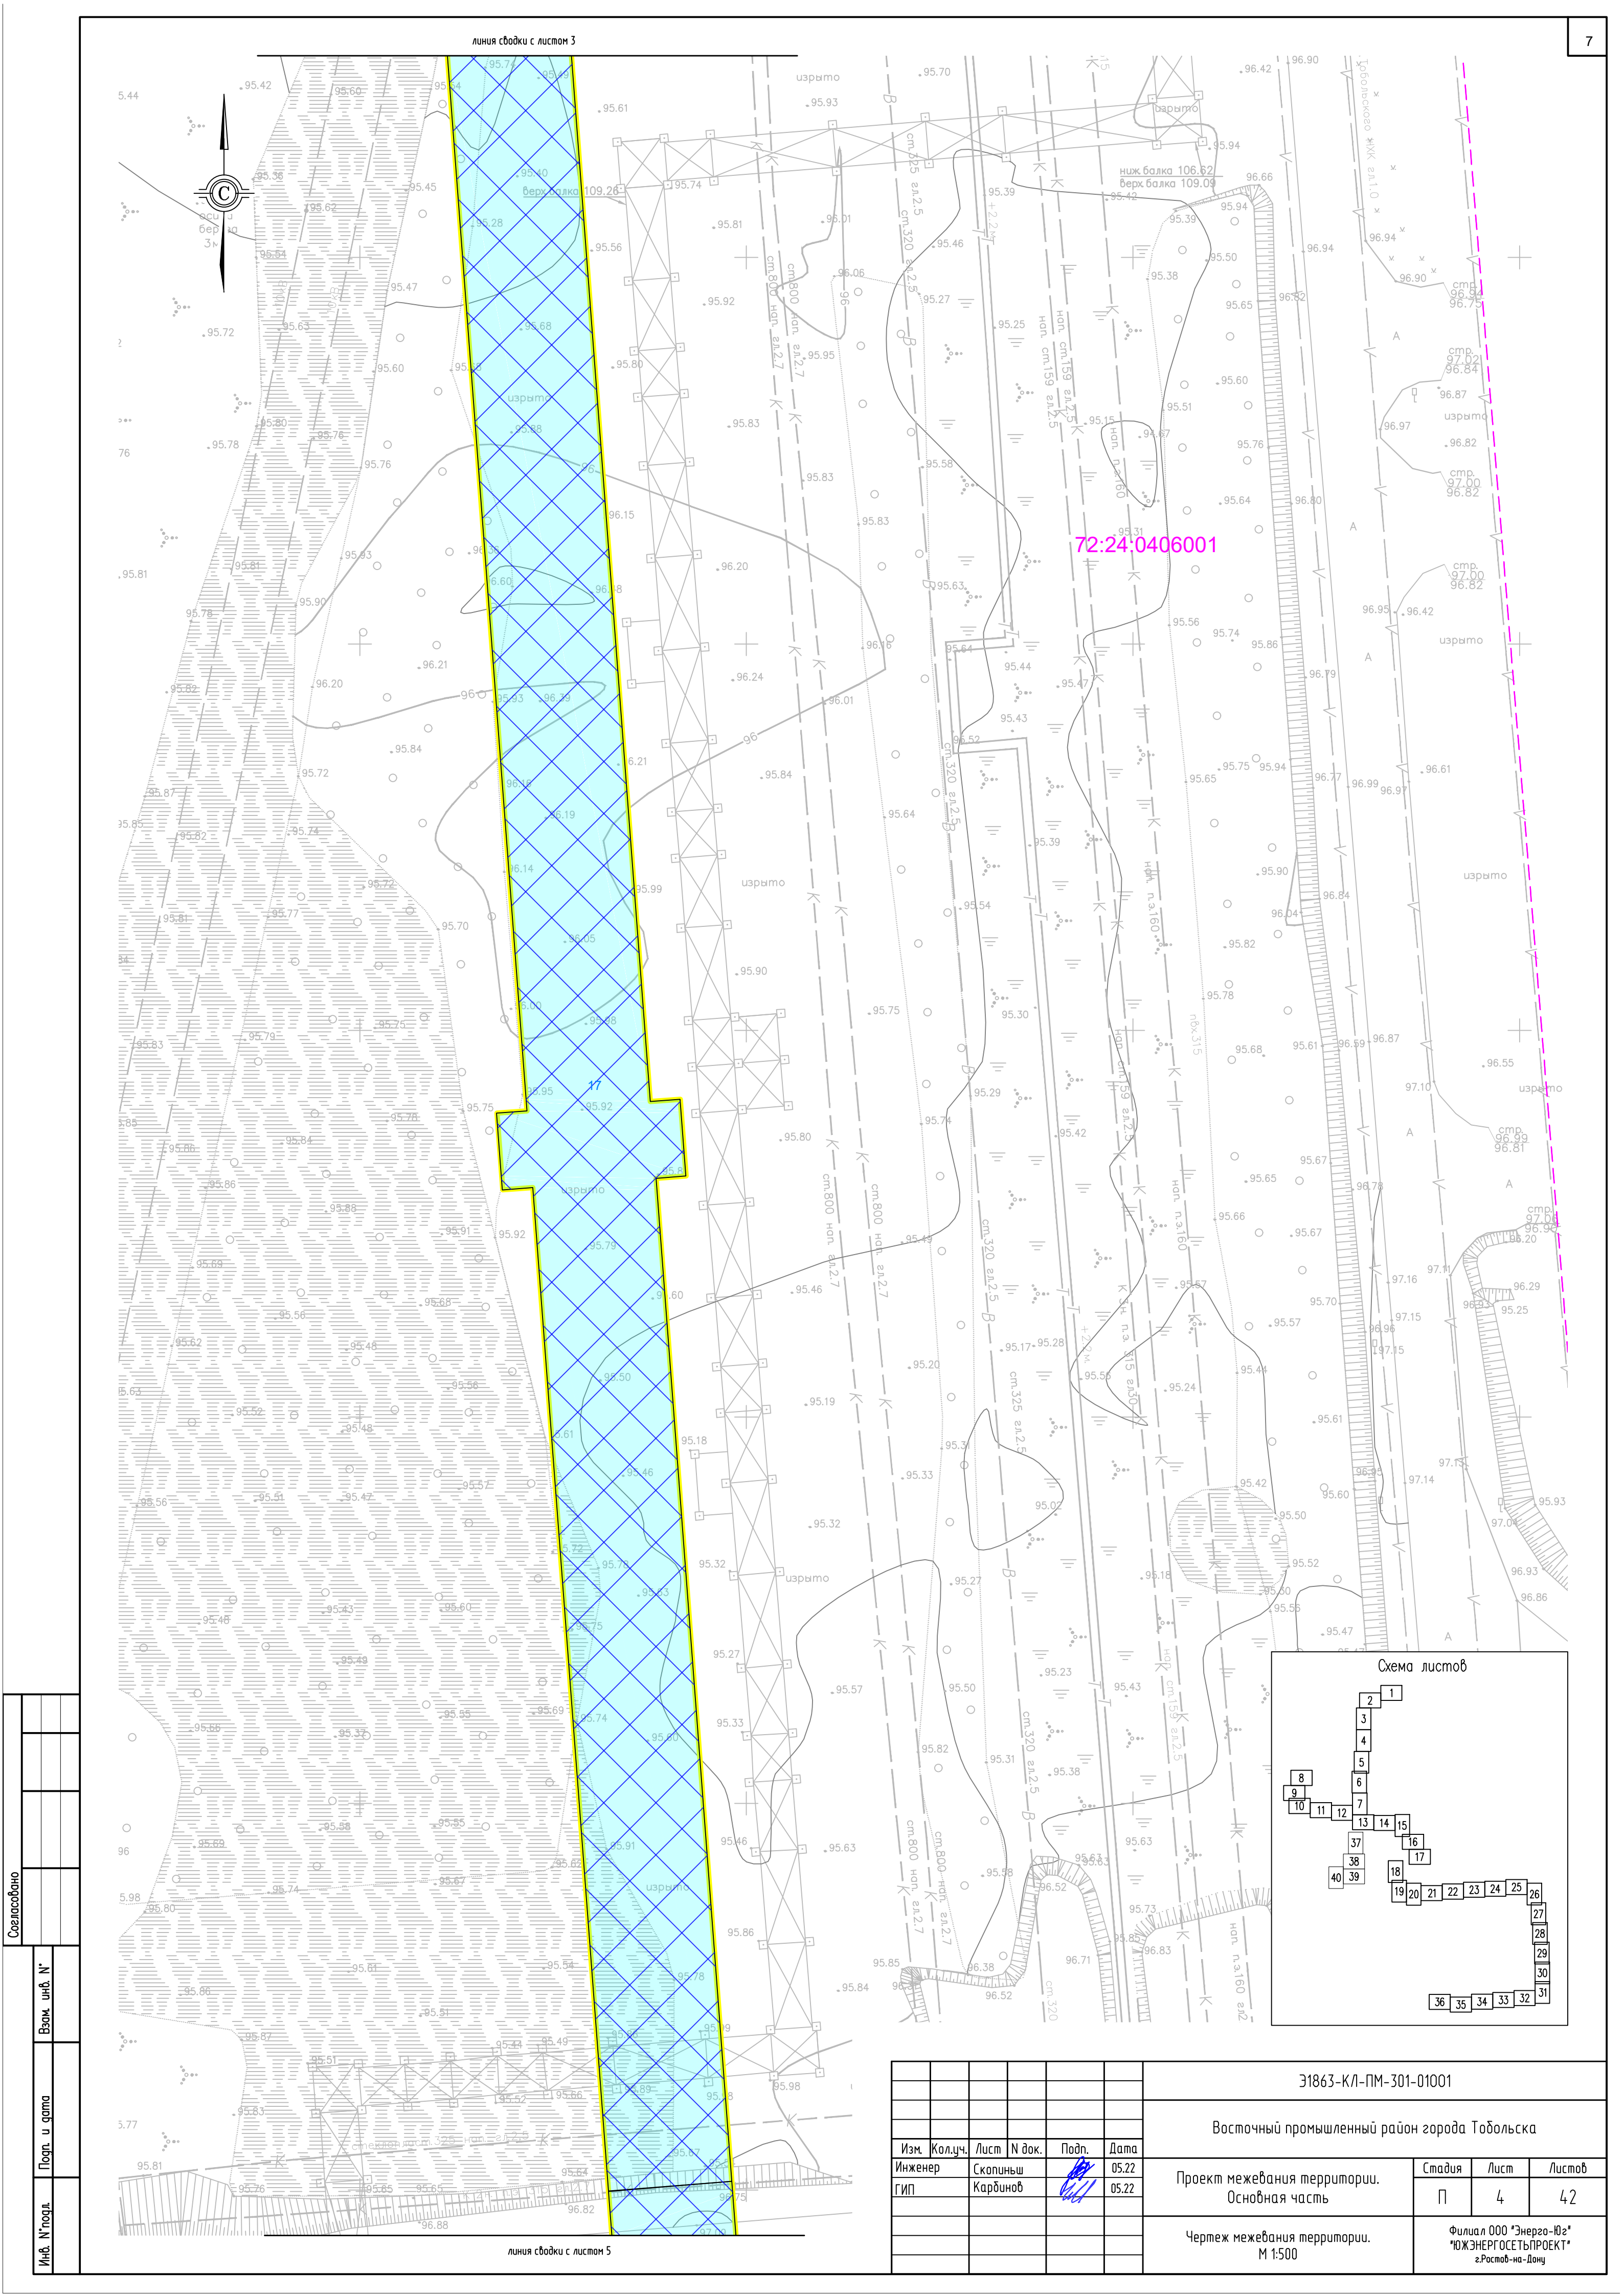




						31863-КЛ-ПМ-301-01001			
						Восточный промышленный район города Тобольска			
Изм.	Кол.уч.	Лист	№ док.	Подп.	Дата	Проект межевания территории. Основная часть	Стадия	Лист	Листов
Инженер		Скопинш			05.22		П	3	42
ГИП		Кардинов			05.22				
						Чертеж межевания территории. М 1:500	Филиал ООО "Энерго-Юг" "ЮЗЭНЕРГОСЕТЬПРОЕКТ" г.Ростов-на-Дону		





Согласовано		Взам. инв. №	
Инв. № подл.		Пор. и дата	

						Э1863-КЛ-ПМ-301-01001			
						Восточный промышленный район города Тобольска			
Изм.	Кол.уч.	Лист	№ док.	Подп.	Дата	Проект межевания территории. Основная часть	Стадия	Лист	Листов
Инженер		Скопильных			05.22		П	4	42
ГИП		Кардинов			05.22				
						Чертеж межевания территории. М 1:500	Филиал ООО "Энерго-Юг" "ЮЖЭНЕРГОСЕТЬПРОЕКТ" г.Ростов-на-Дону		

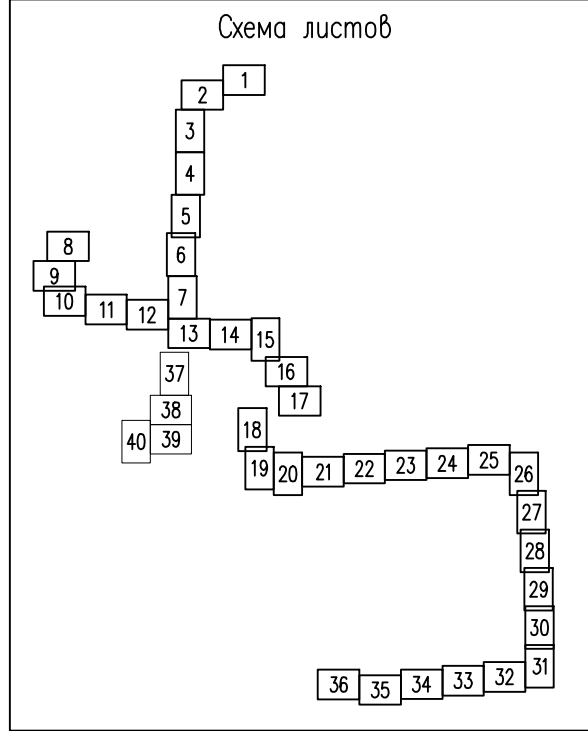

 
						Э1863-КЛ-ПМ-301-01001			
						Восточный промышленный район города Тобольска			
Изм.	Кол.уч.	Лист	№ док.	Подп.	Дата	Проект межевания территории. Основная часть	Стадия	Лист	Листов
Инженер		Скопных			05.22		П	5	42
ГИП		Кардинов			05.22				
						Чертеж межевания территории. М 1:500	Филиал ООО "Энерго-Юг" "ЮЗЭНЕРГОСЕТЬПРОЕКТ" г.Ростов-на-Дону		

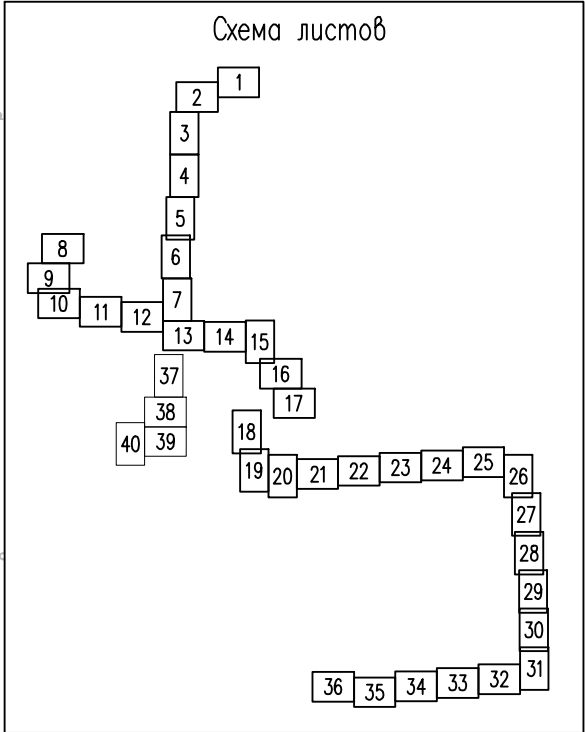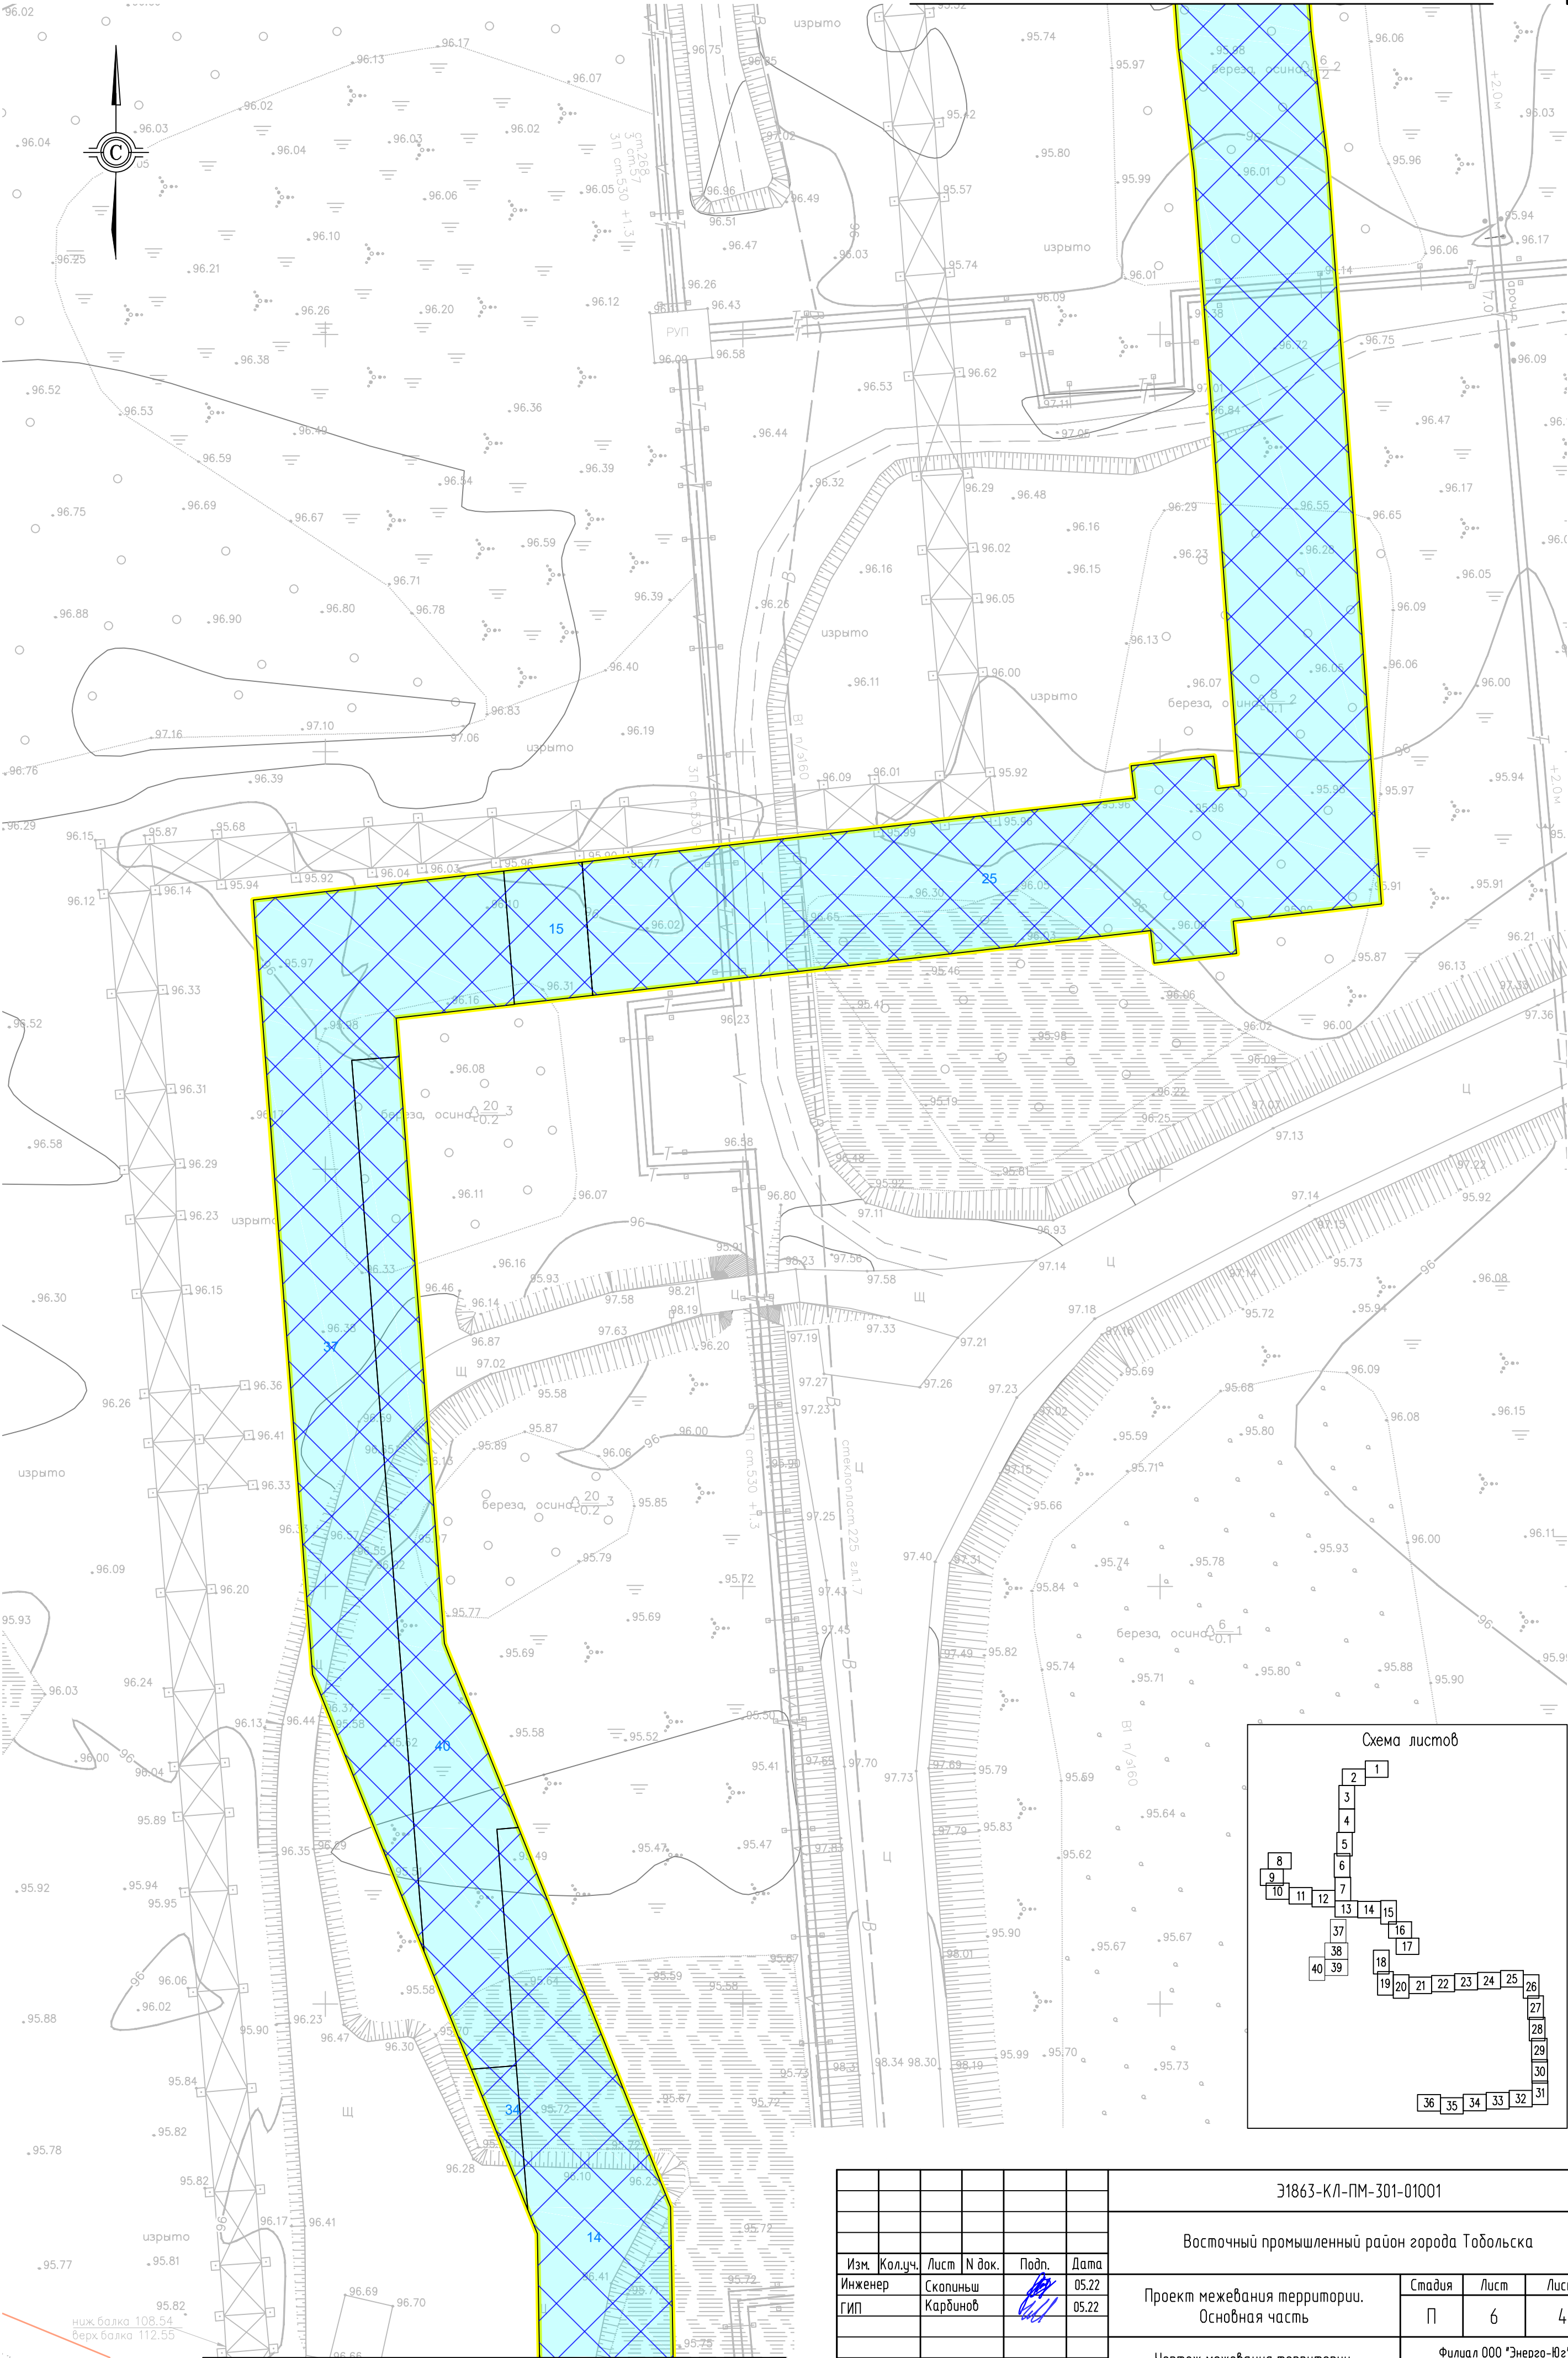


Согласовано		Взам. инв. №	
Инв. № подл.		Пор. и дата	

31863-КЛ-ПМ-301-01001					
Восточный промышленный район города Тобольска					
Изм. Кол.уч. Лист N док. Подп. Дата				Проект межевания территории. Основная часть	
Инженер Скопильных Кардинов				Стадия Лист Листов	
ГИП				П 6 42	
				Чертеж межевания территории. М 1:500	
				Филиал ООО "Энерго-Юг" "ЮЖЭНЕРГОСЕТЬПРОЕКТ" г.Ростов-на-Дону	

линия съвки с листом 5

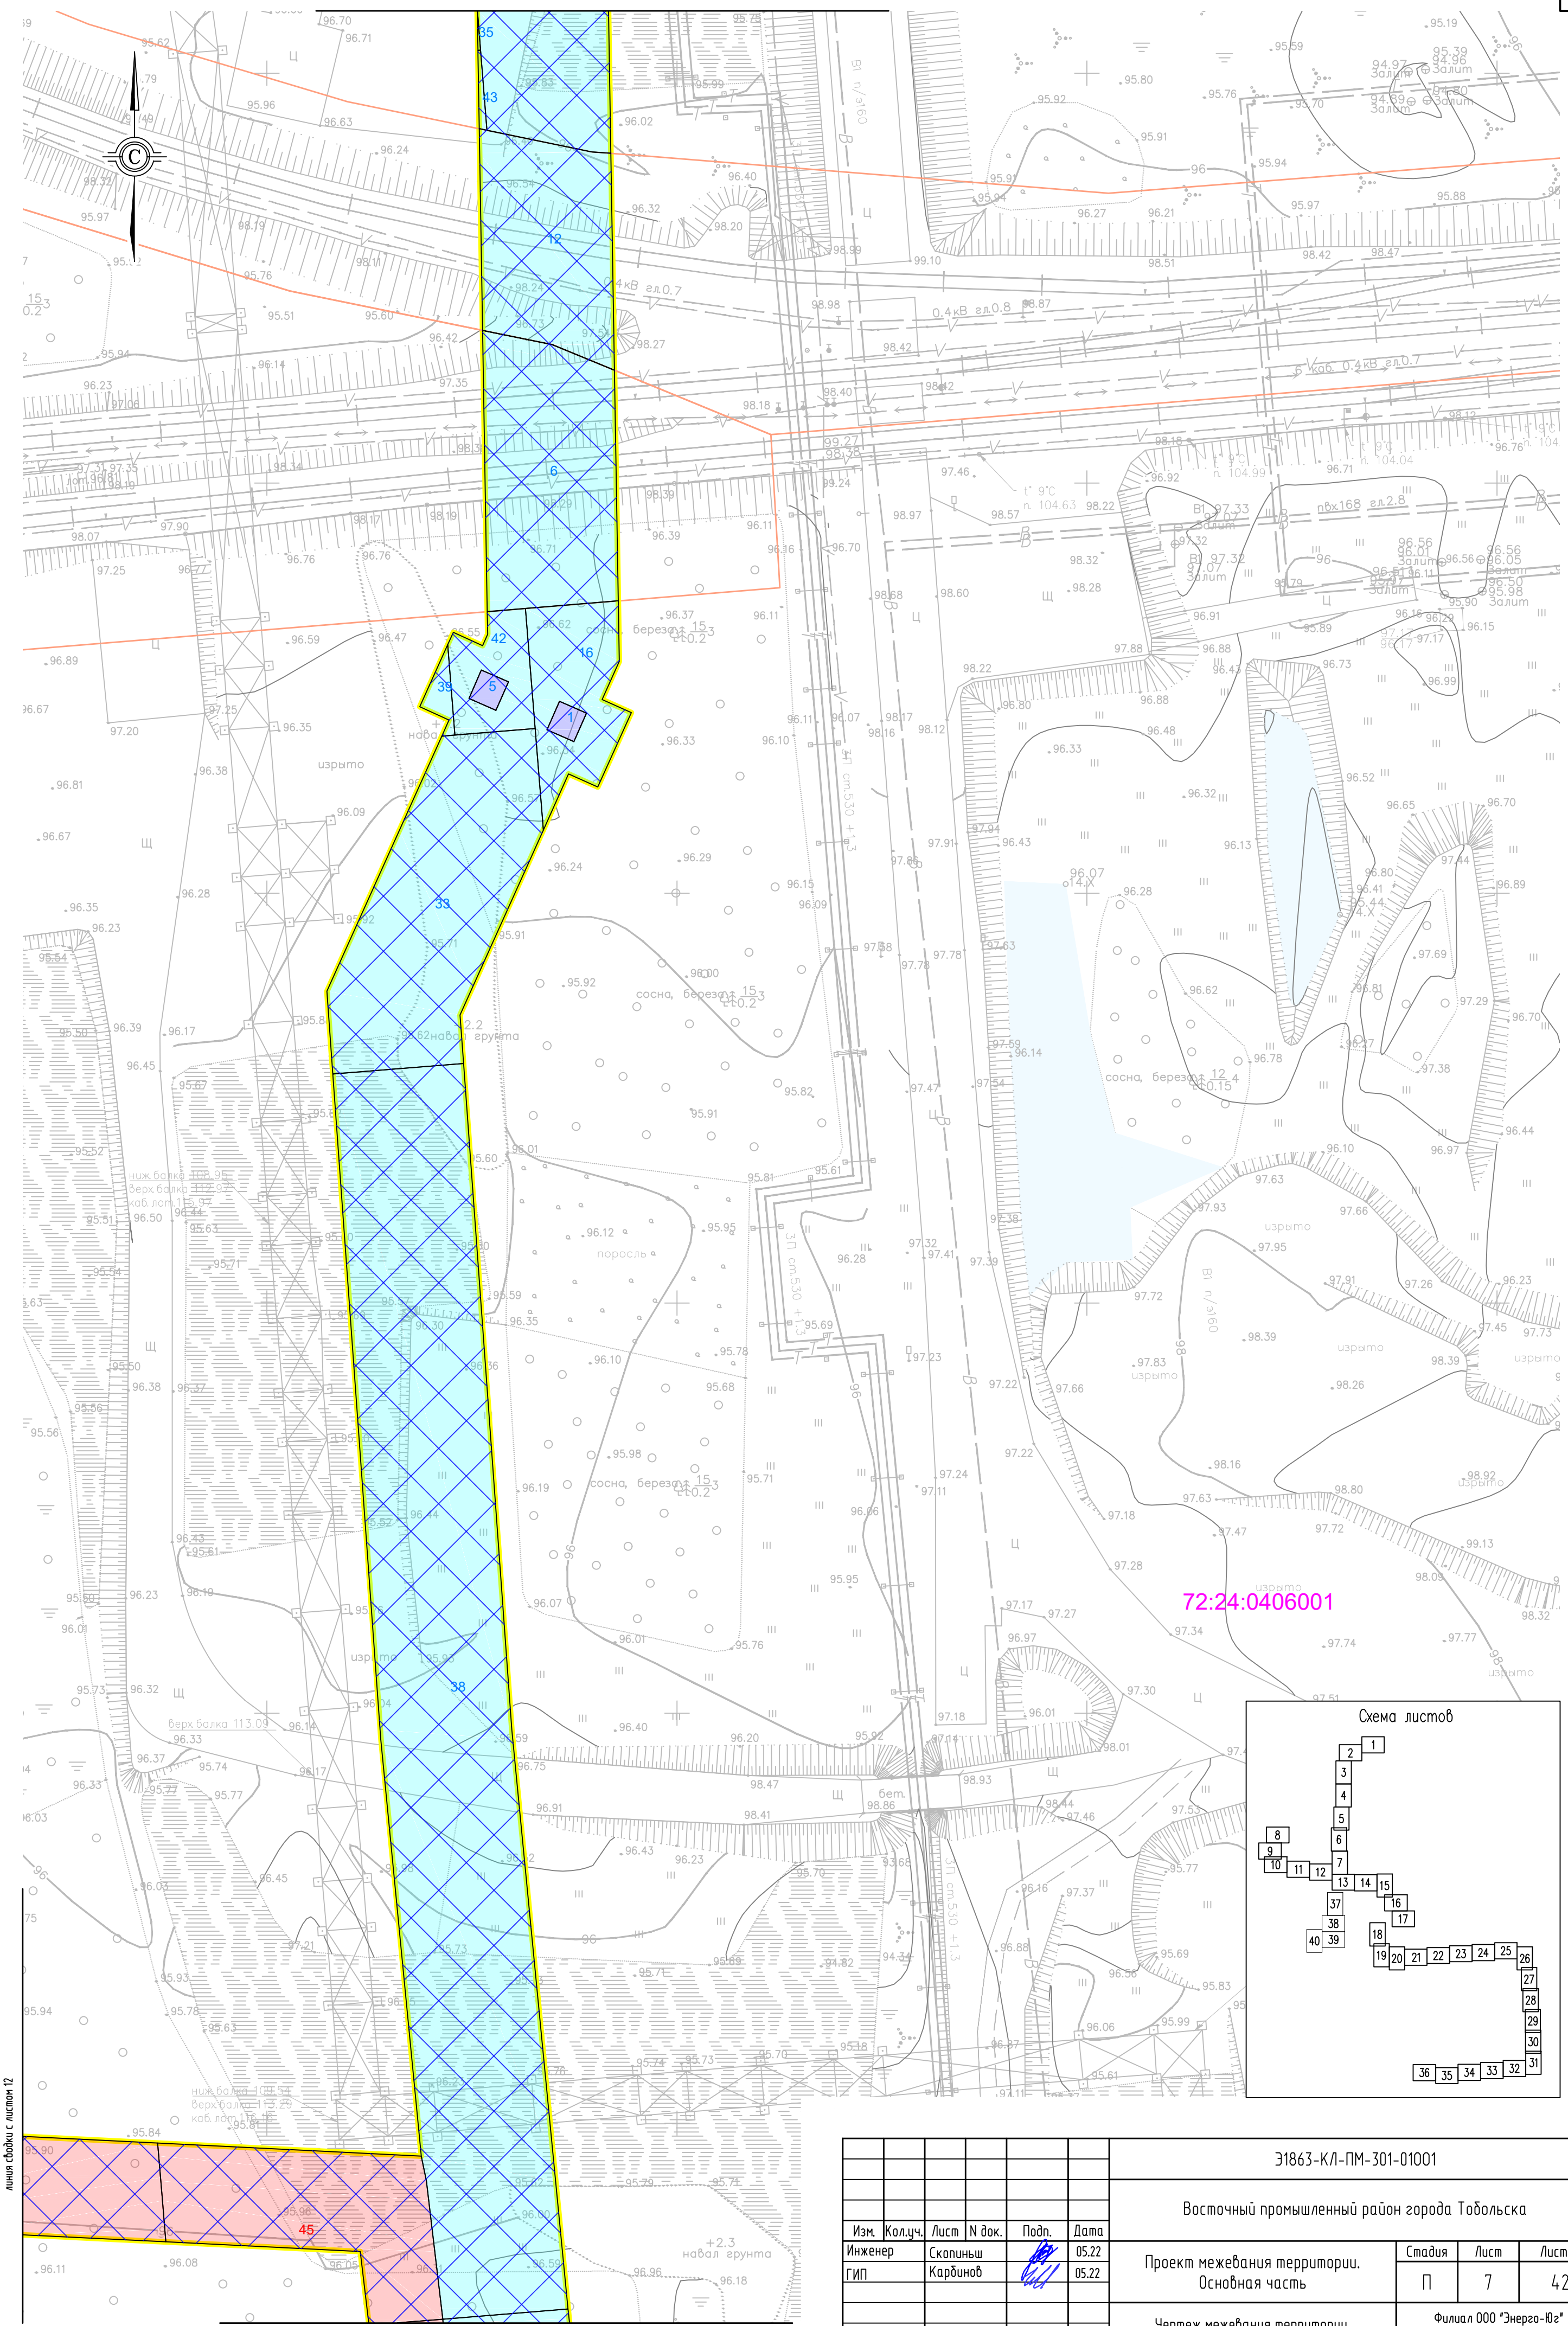


72:24:0406001

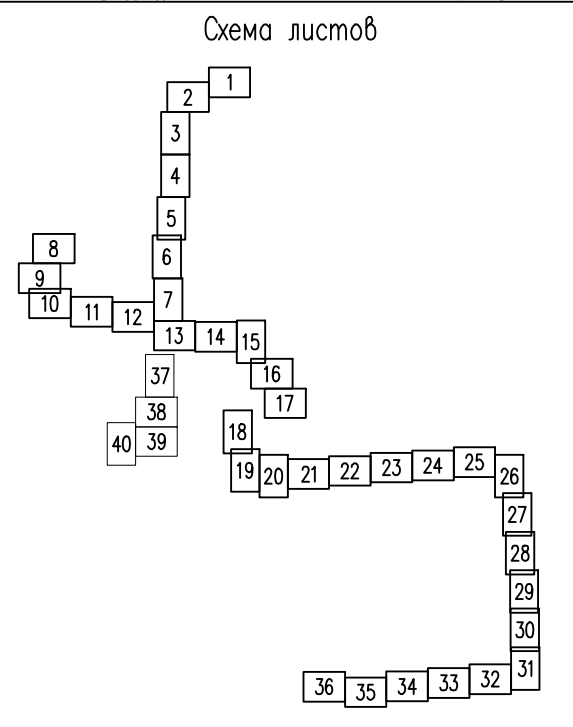


Согласовано		Взам. инв. №	
Инв. № подл.		Полн. и дата	

31863-КЛ-ПМ-301-01001			
Восточный промышленный район города Тобольска			
Изм. Кол.уч. Лист N док. Подп. Дата		Проект межевания территории. Основная часть	
Инженер Скопильных Кардинов		Стадия Лист Листов	
ГИП		П 7 42	
		Чертеж межевания территории. М 1:500	
		Филиал ООО "Энерго-Юг" "ЮЗЭНЕРГОСЕТЬПРОЕКТ" г.Ростов-на-Дону	

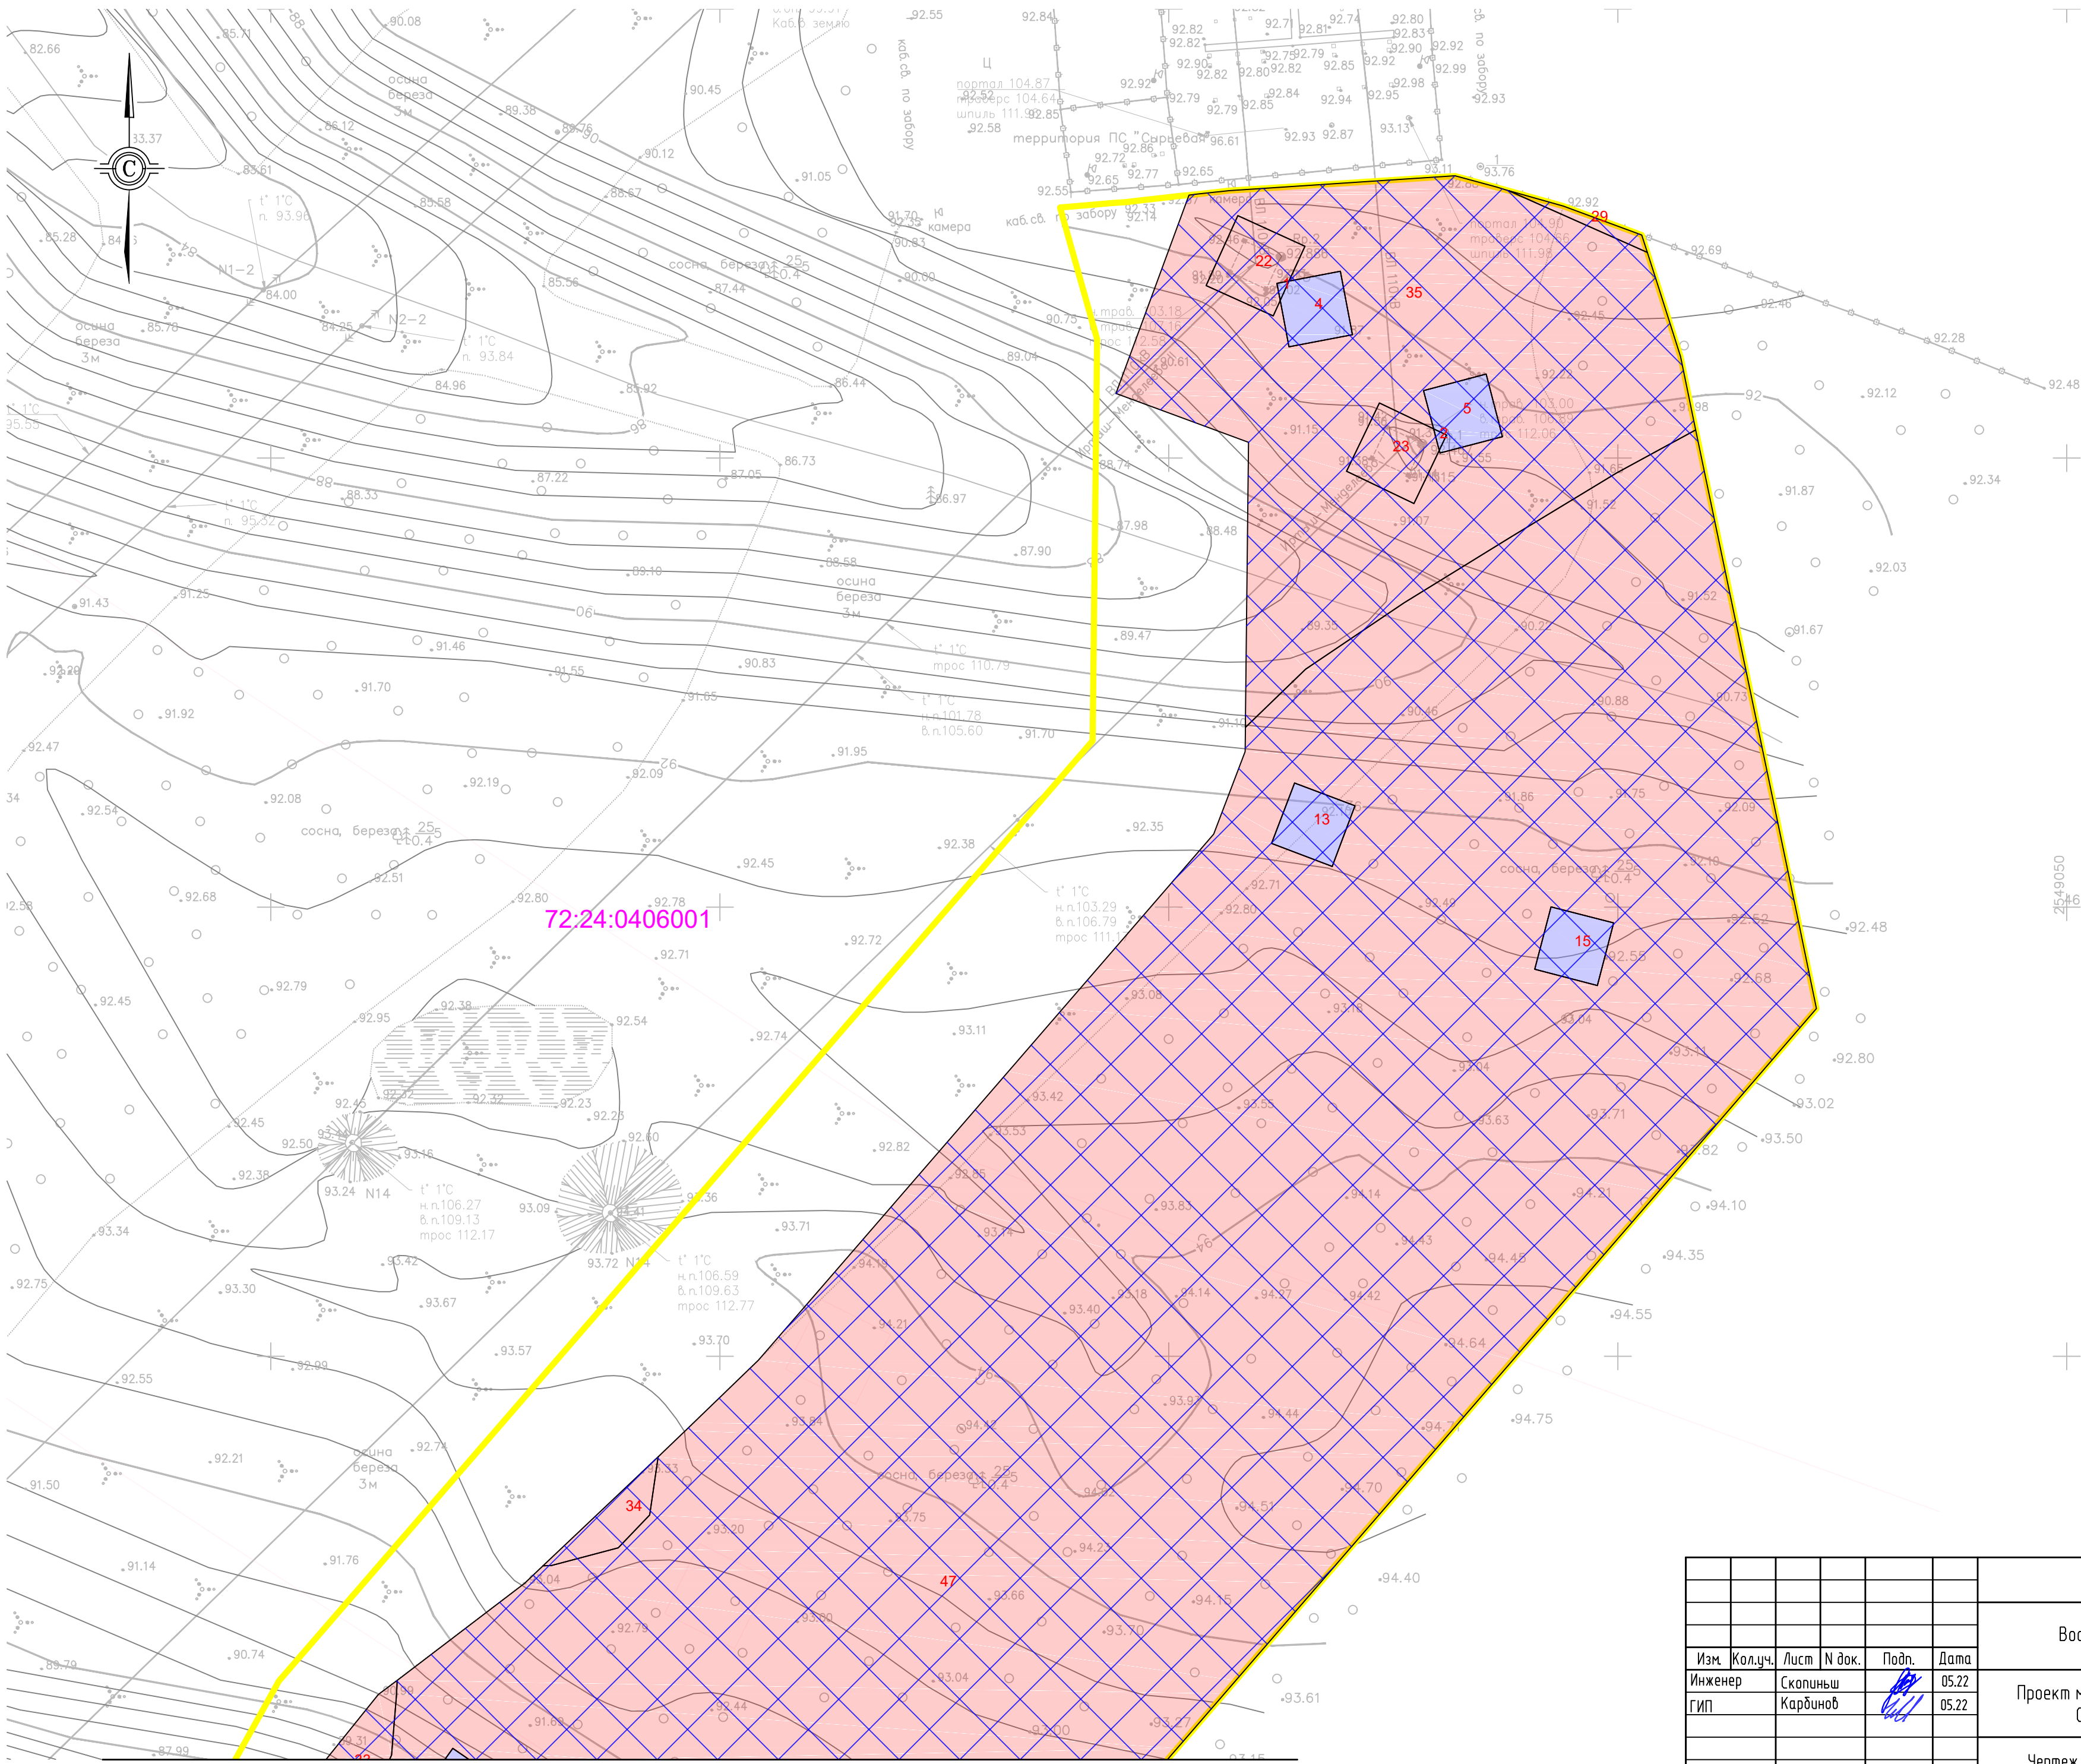


72:24:0406001

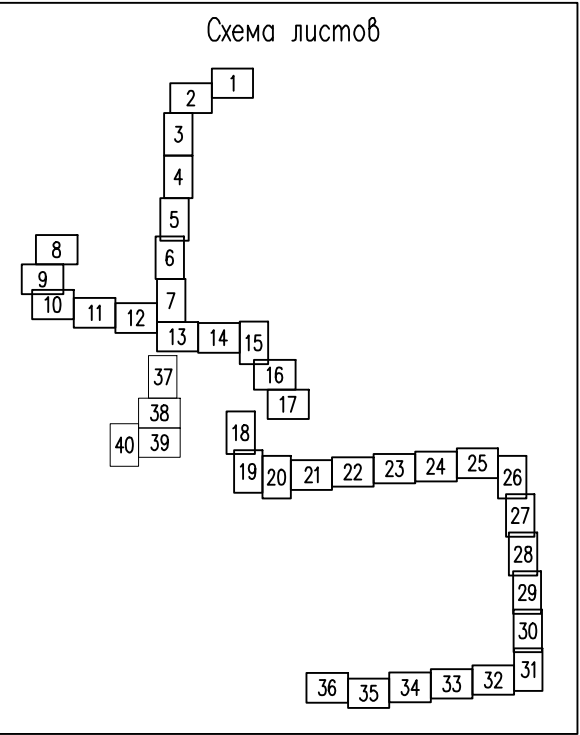


Создано			
Изменено			
Взам. инв. №			
Подп. и дата			
Инф. № подл.			

31863-КЛ-ПМ-301-01001			
Восточный промышленный район города Тобольска			
Проект межевания территории. Основная часть	Стадия	Лист	Листов
	П	8	42
Чертеж межевания территории. М 1:500		Филиал ООО "Энерго-Юг" "ЮЖЭНЕРГОСЕТЬПРОЕКТ" г.Ростов-на-Дону	



линия съёмки с листом 9


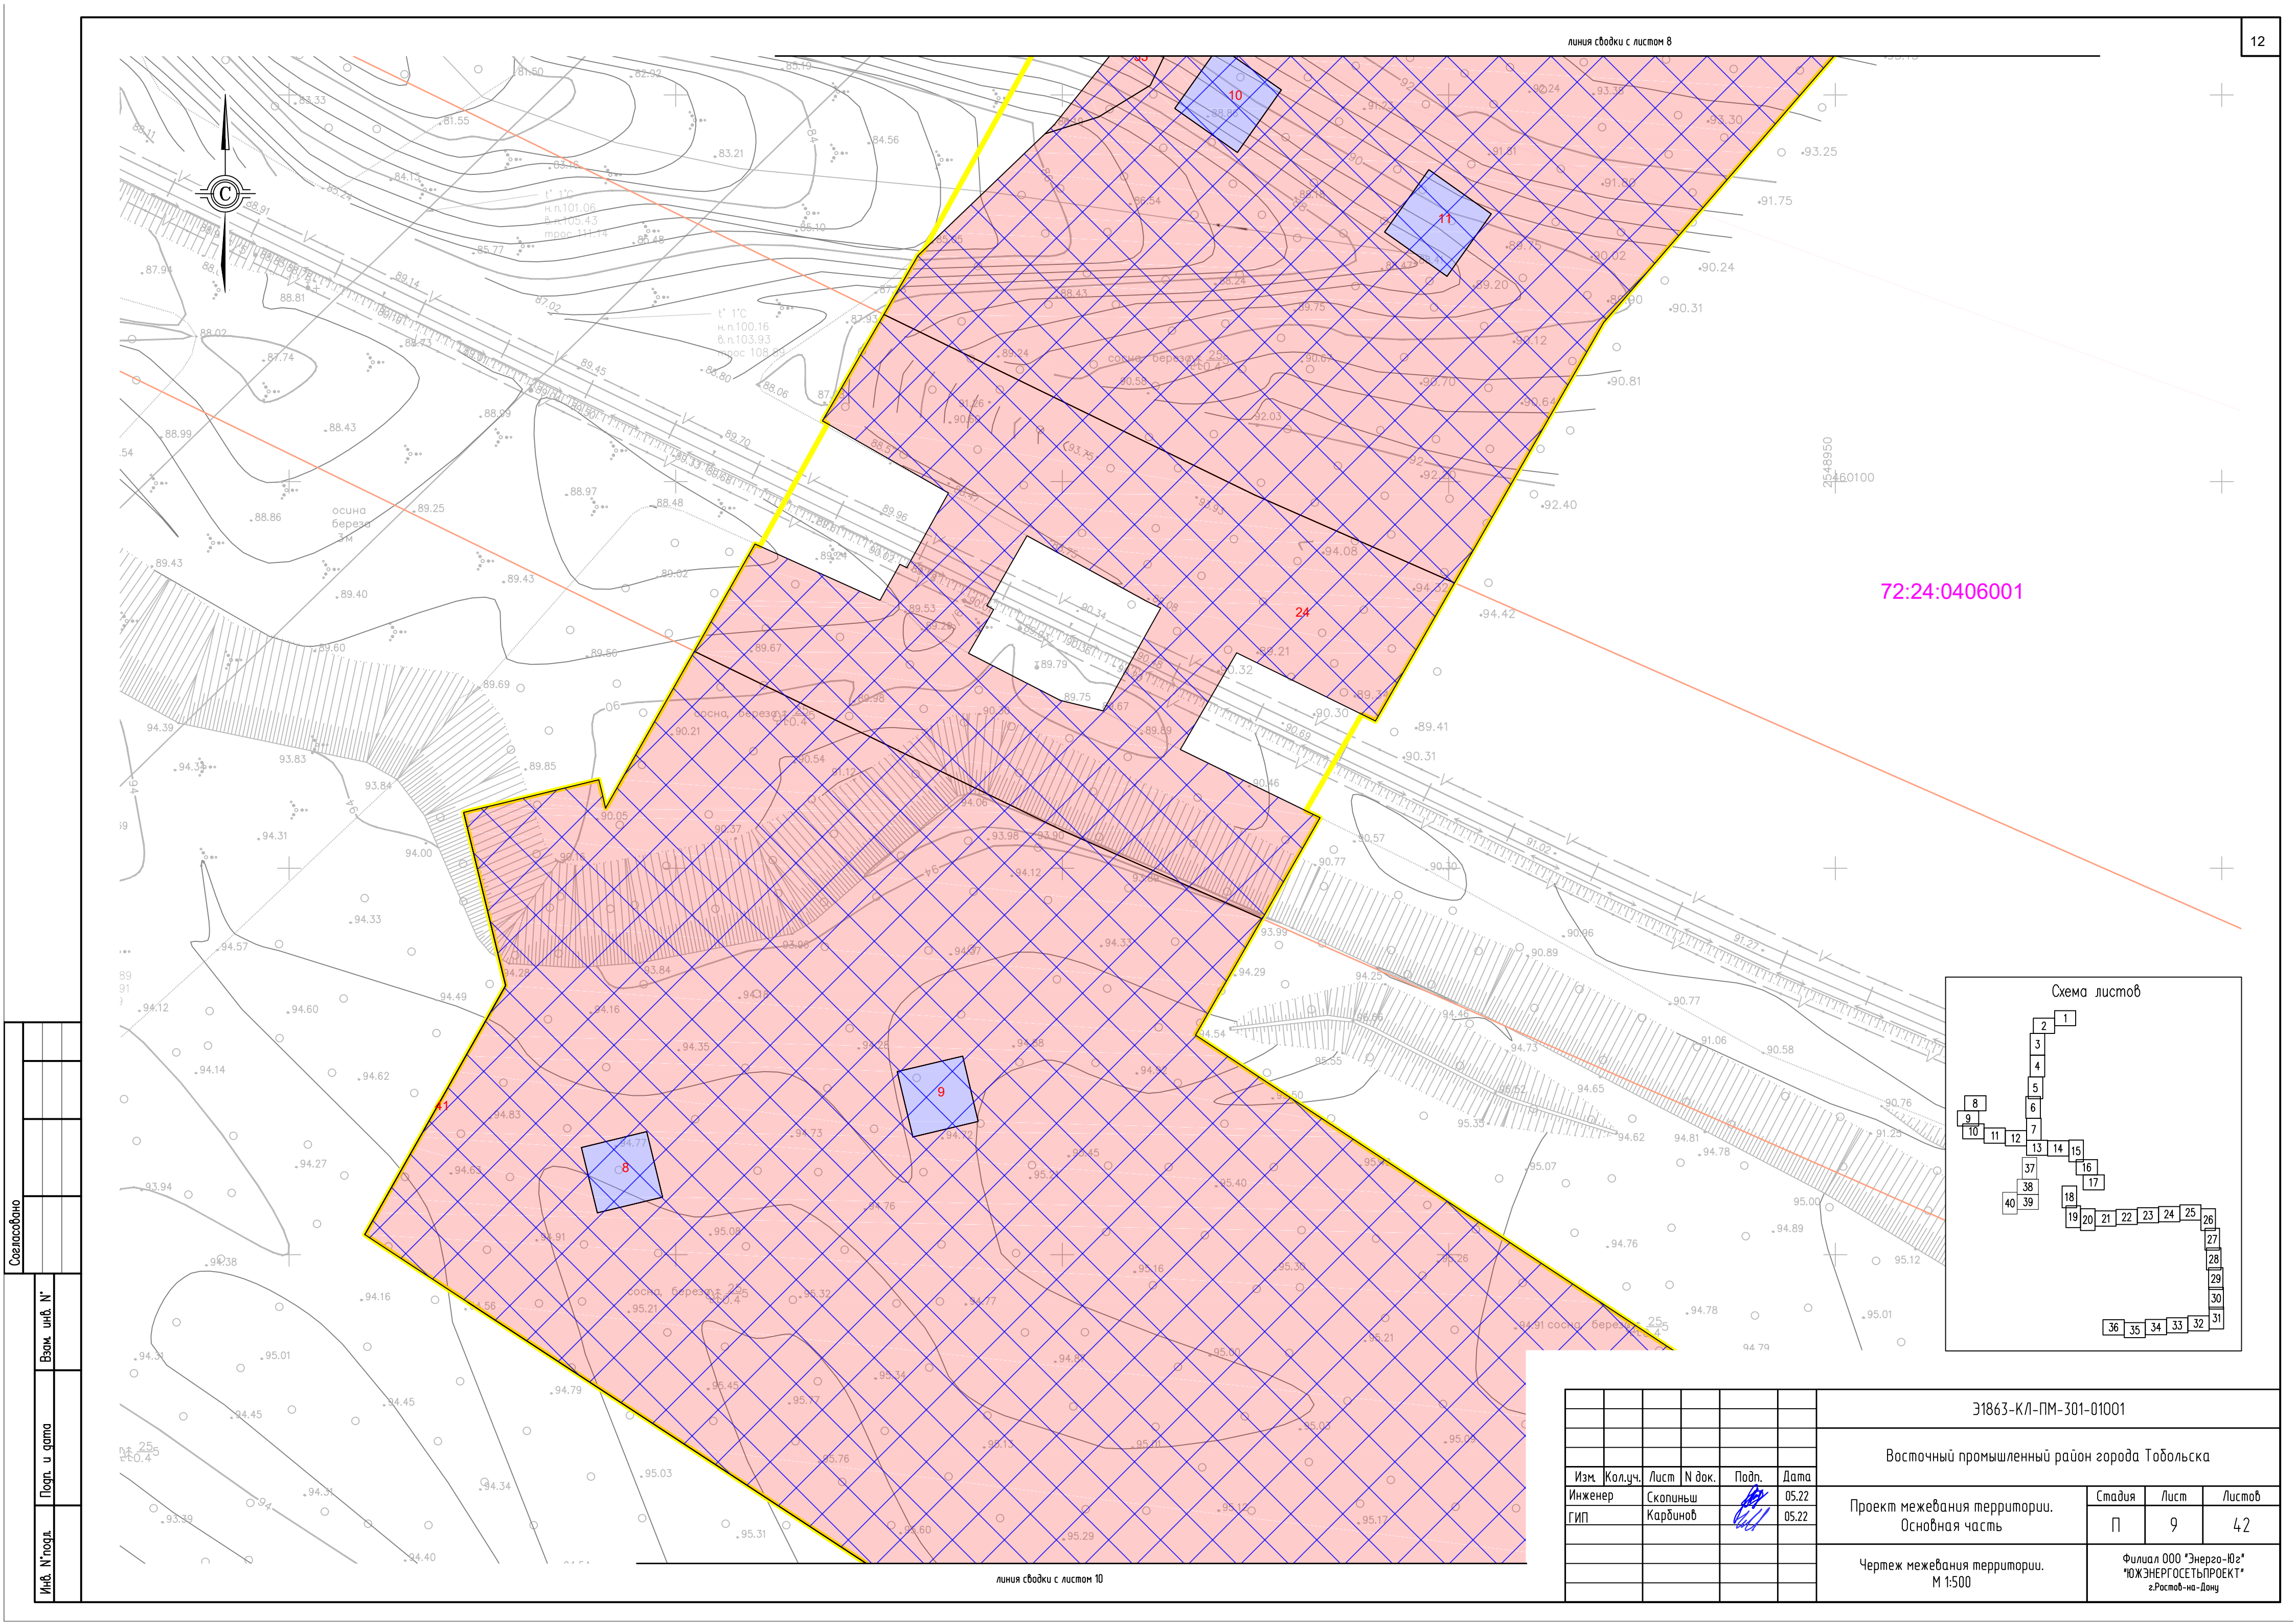


72:24:0406001

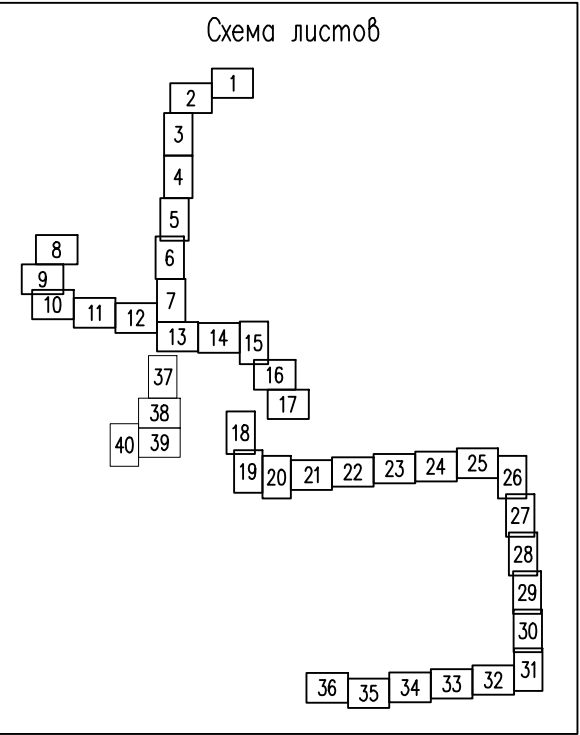

Создано					
Взам. инв. N°					
Попр. и дата					
Инв. N° подл.					

 
						Э1863-КЛ-ПМ-301-01001			
						Восточный промышленный район города Тобольска			
Изм.	Кол.уч.	Лист	N док.	Подп.	Дата	Проект межевания территории. Основная часть	Стадия	Лист	Листов
Инженер		Скопиньш			05.22		П	9	42
ГИП		Карбинов			05.22				
						Чертеж межевания территории. М 1:500	Филиал ООО "Энерго-Юг" "ЮЖЭНЕРГОСЕТЬПРОЕКТ" г.Ростов-на-Дону		

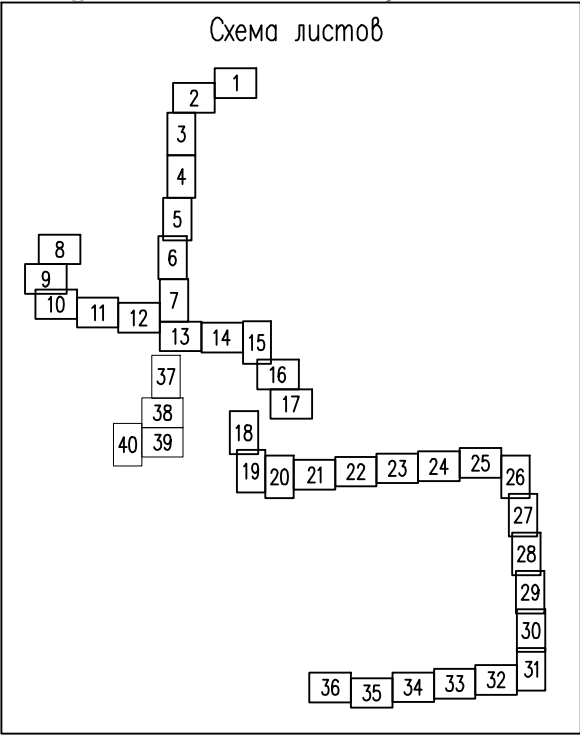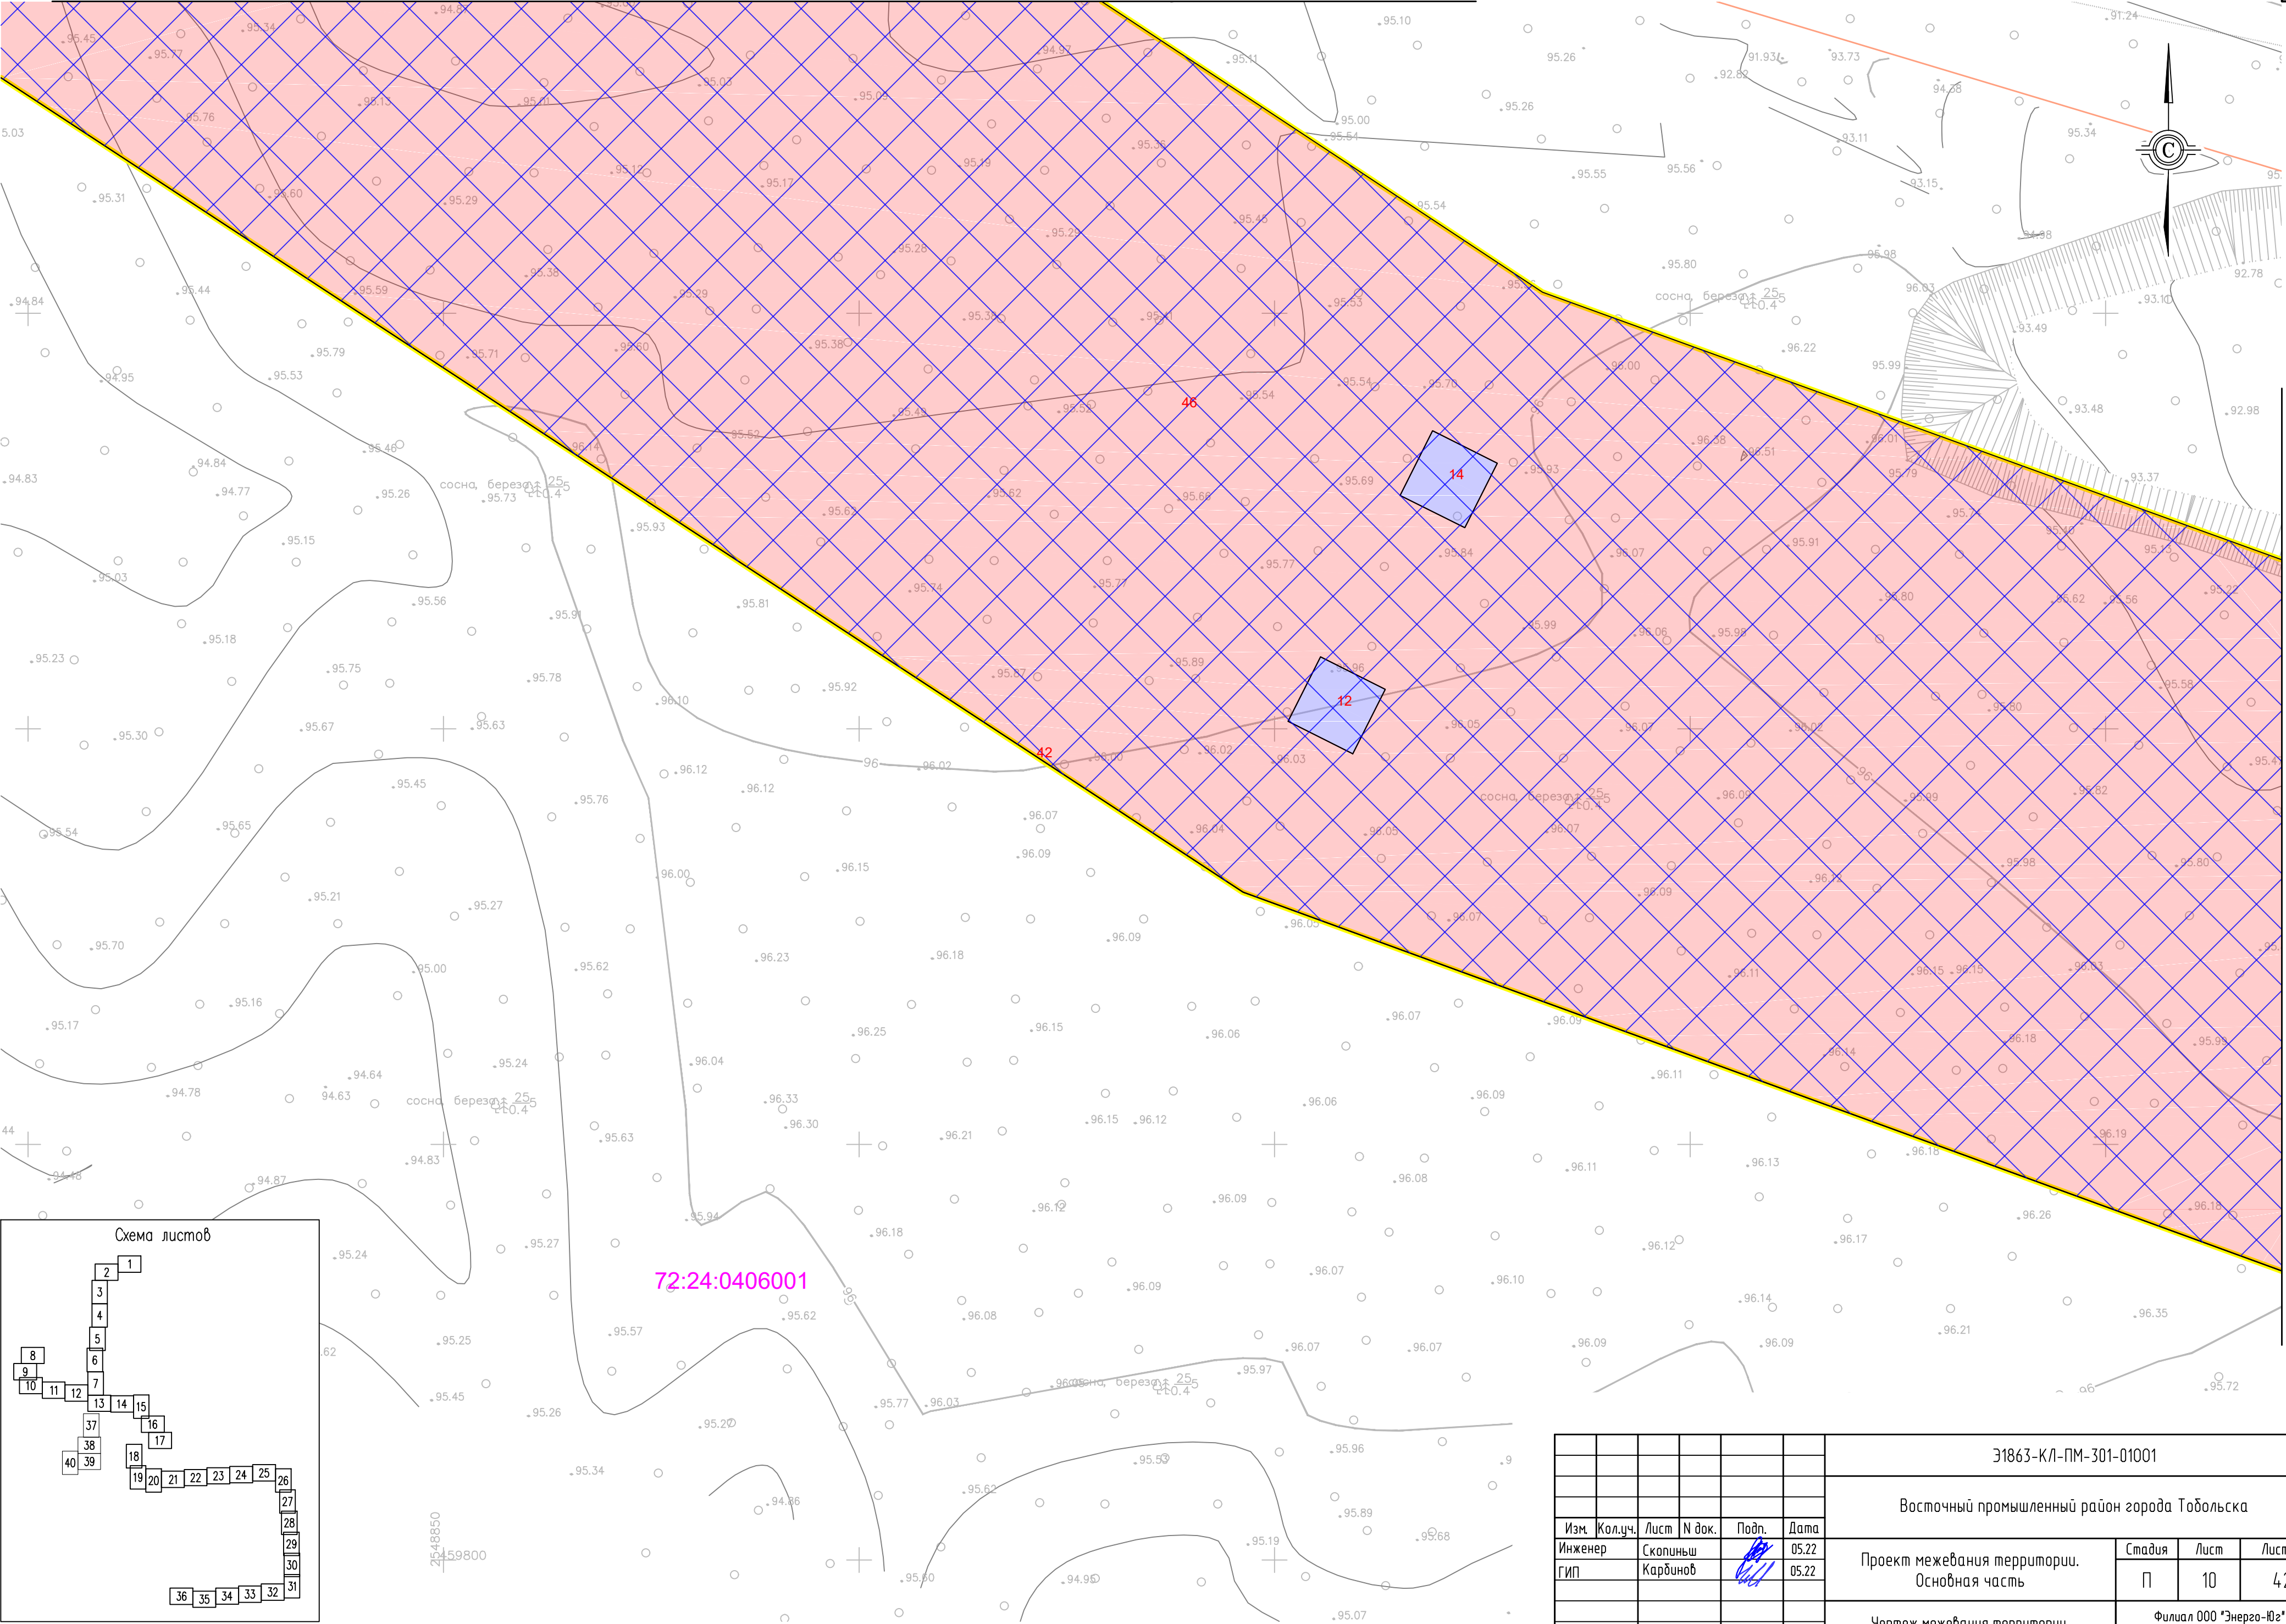

72:24:0406001

						31863-КЛ-ПМ-301-01001			
						Восточный промышленный район города Тобольска			
Изм.	Кол.уч.	Лист	N док.	Подп.	Дата	Проект межевания территории. Основная часть	Стадия	Лист	Листов
Инженер	Скопиньш	05.22			05.22		П	10	42
ГИП	Карбинов					Чертеж межевания территории. М 1:500	Филиал ООО "Энерго-Юг" "ЮЖЭНЕРГОСЕТЬПРОЕКТ" г.Ростов-на-Дону		


Создано					
Взам. инв. N°					
Пор. и дата					
Инв. N° подл.					

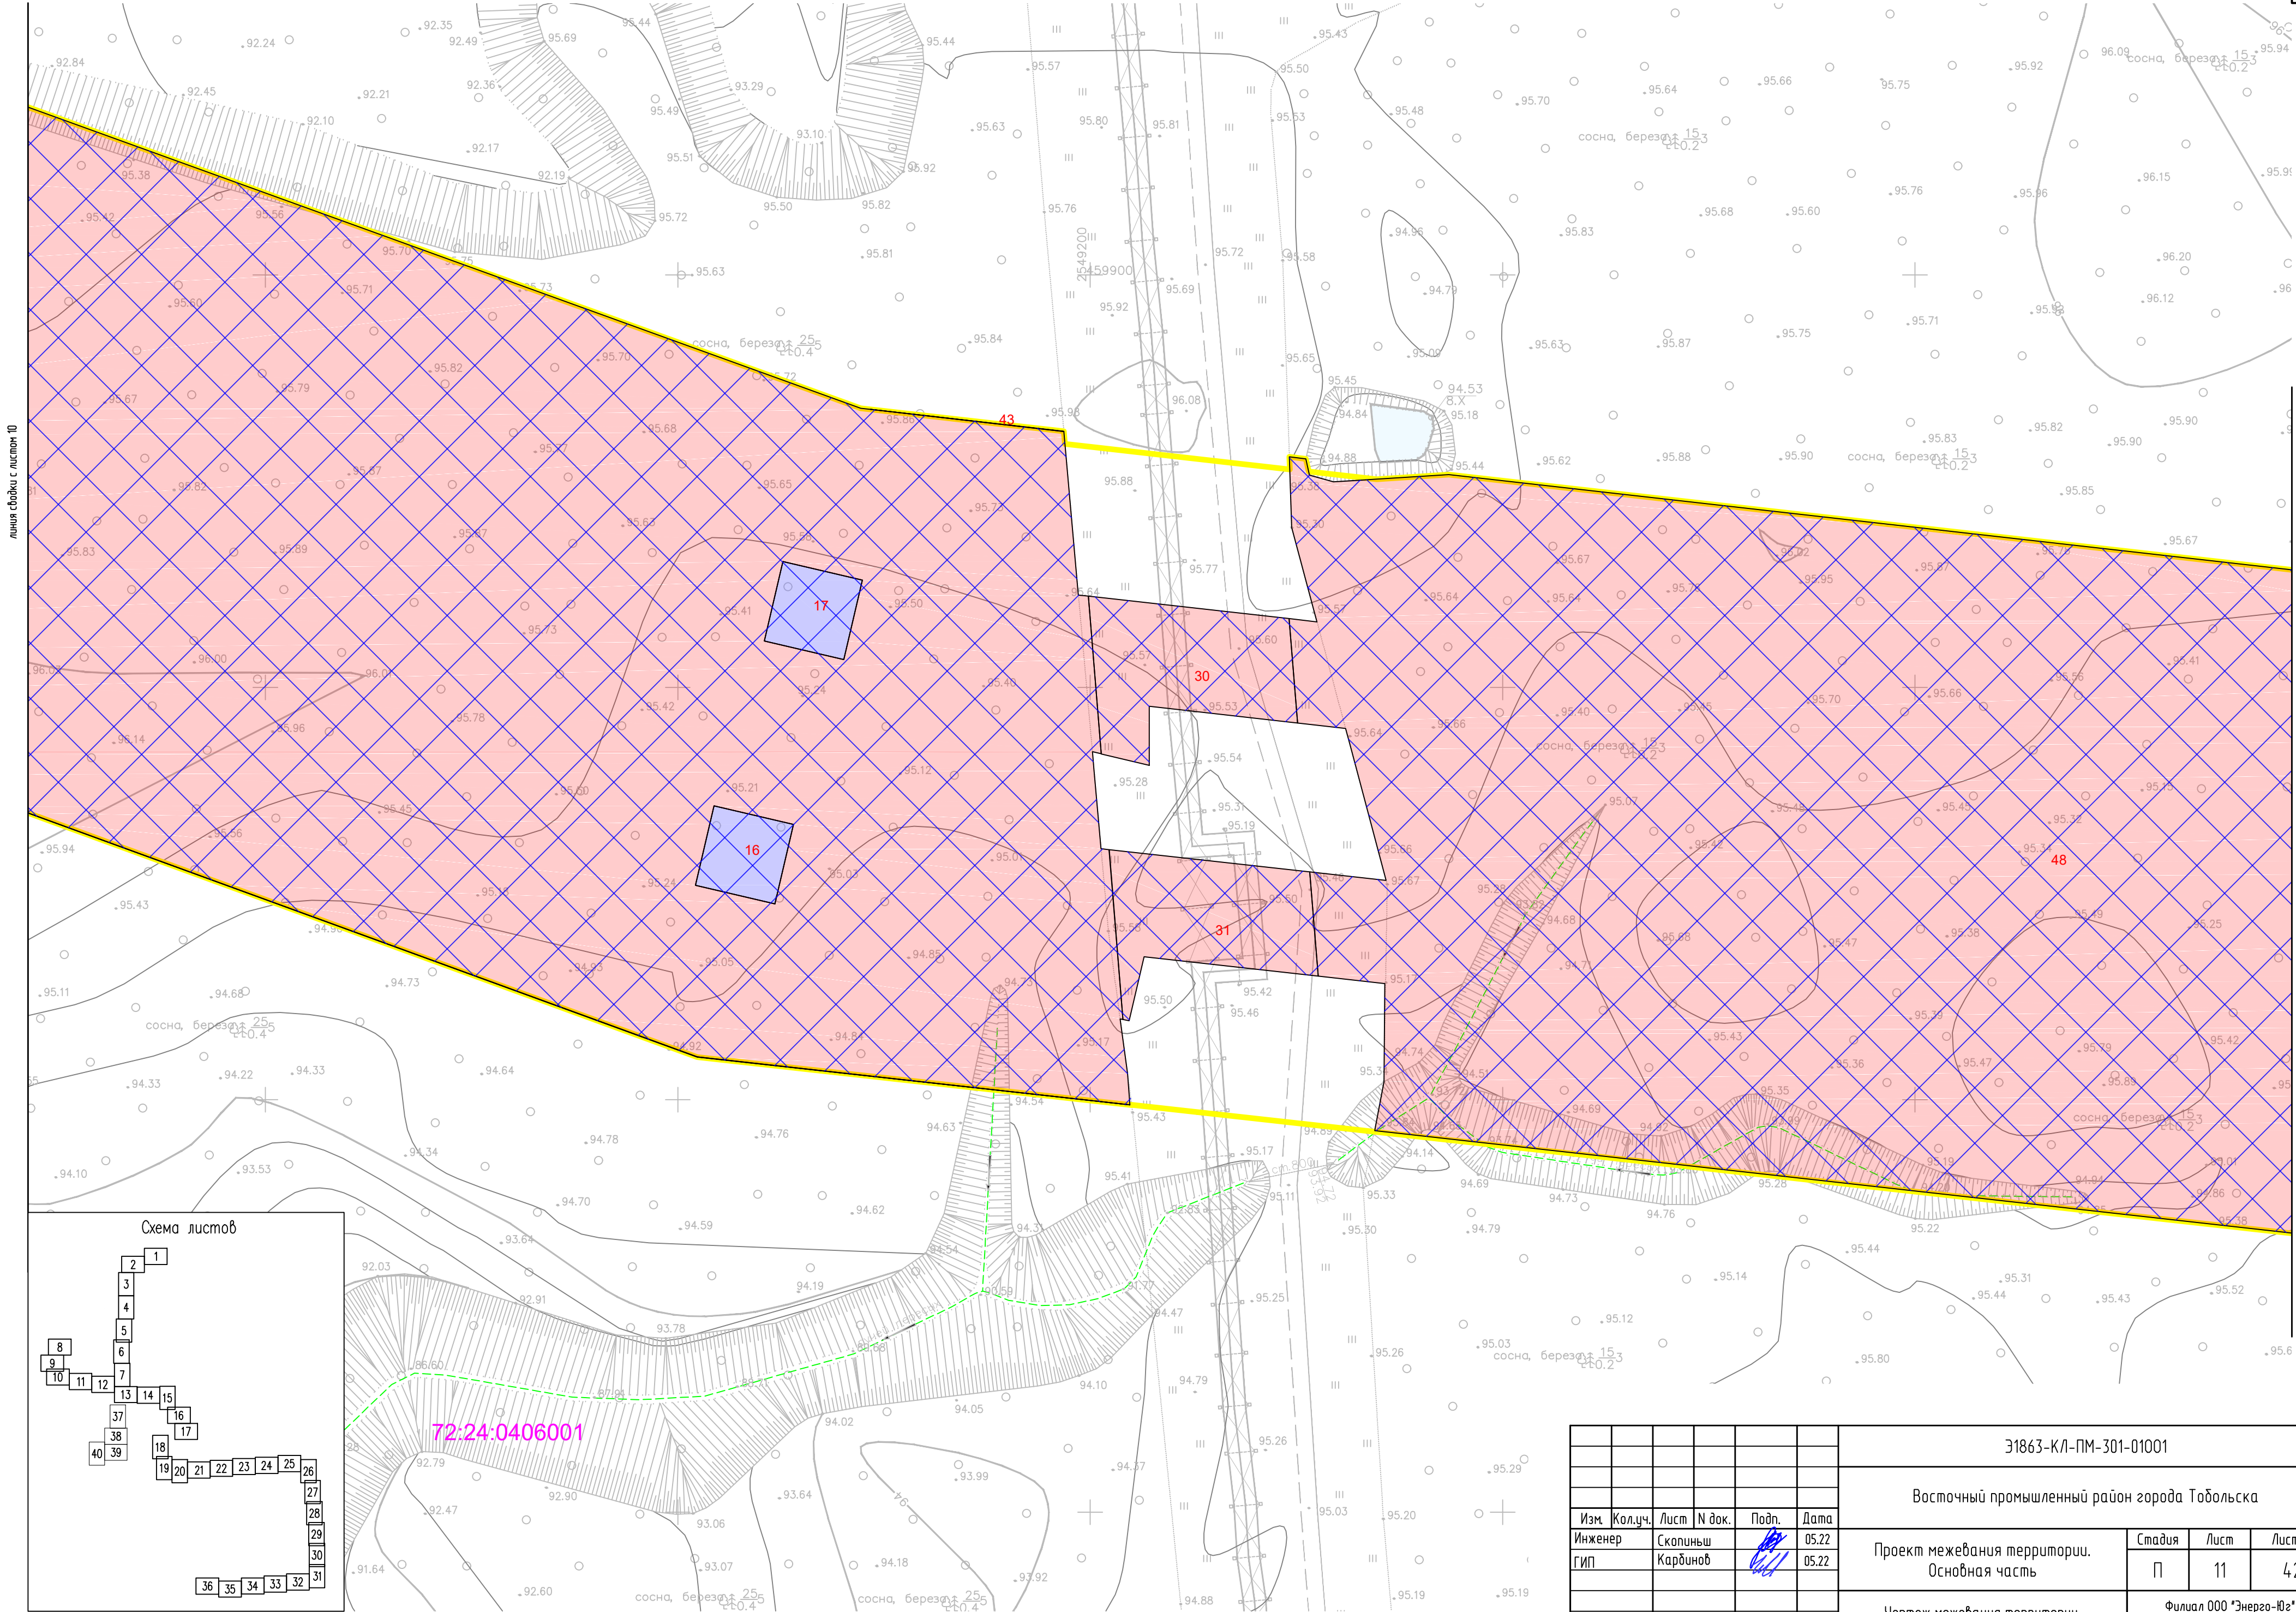



линия связи с листом 10

линия связи с листом 12

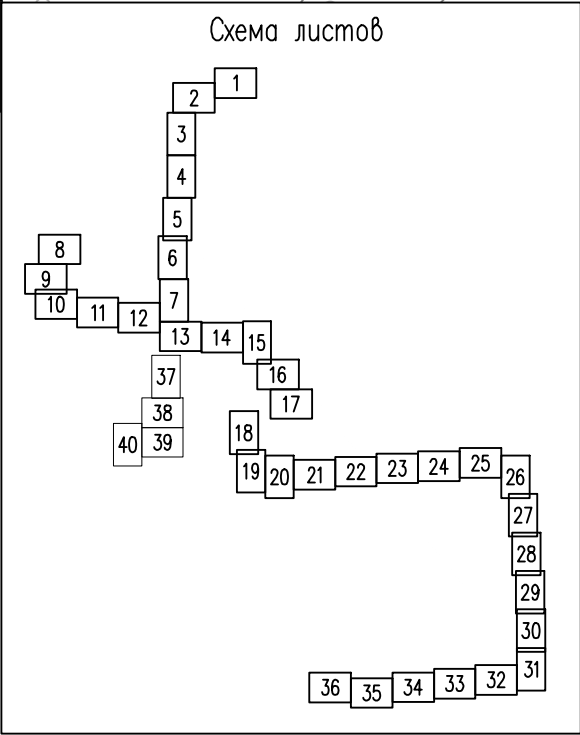
Составлено					
Инф. № подл.		Пор. и дата	Взам. инв. №		





72:24:0406001

						31863-КЛ-ПМ-301-01001			
						Восточный промышленный район города Тобольска			
Изм.	Кол.уч.	Лист	Н док.	Подп.	Дата	Проект межевания территории. Основная часть	Стадия	Лист	Листов
Инженер		Скопиньш			05.22		П	11	42
ГИП		Карбинов			05.22				
						Чертеж межевания территории. М 1:500	Филиал ООО "Энерго-Юг" "ЮЖЭНЕРГОСЕТЬПРОЕКТ" г.Ростов-на-Дону		

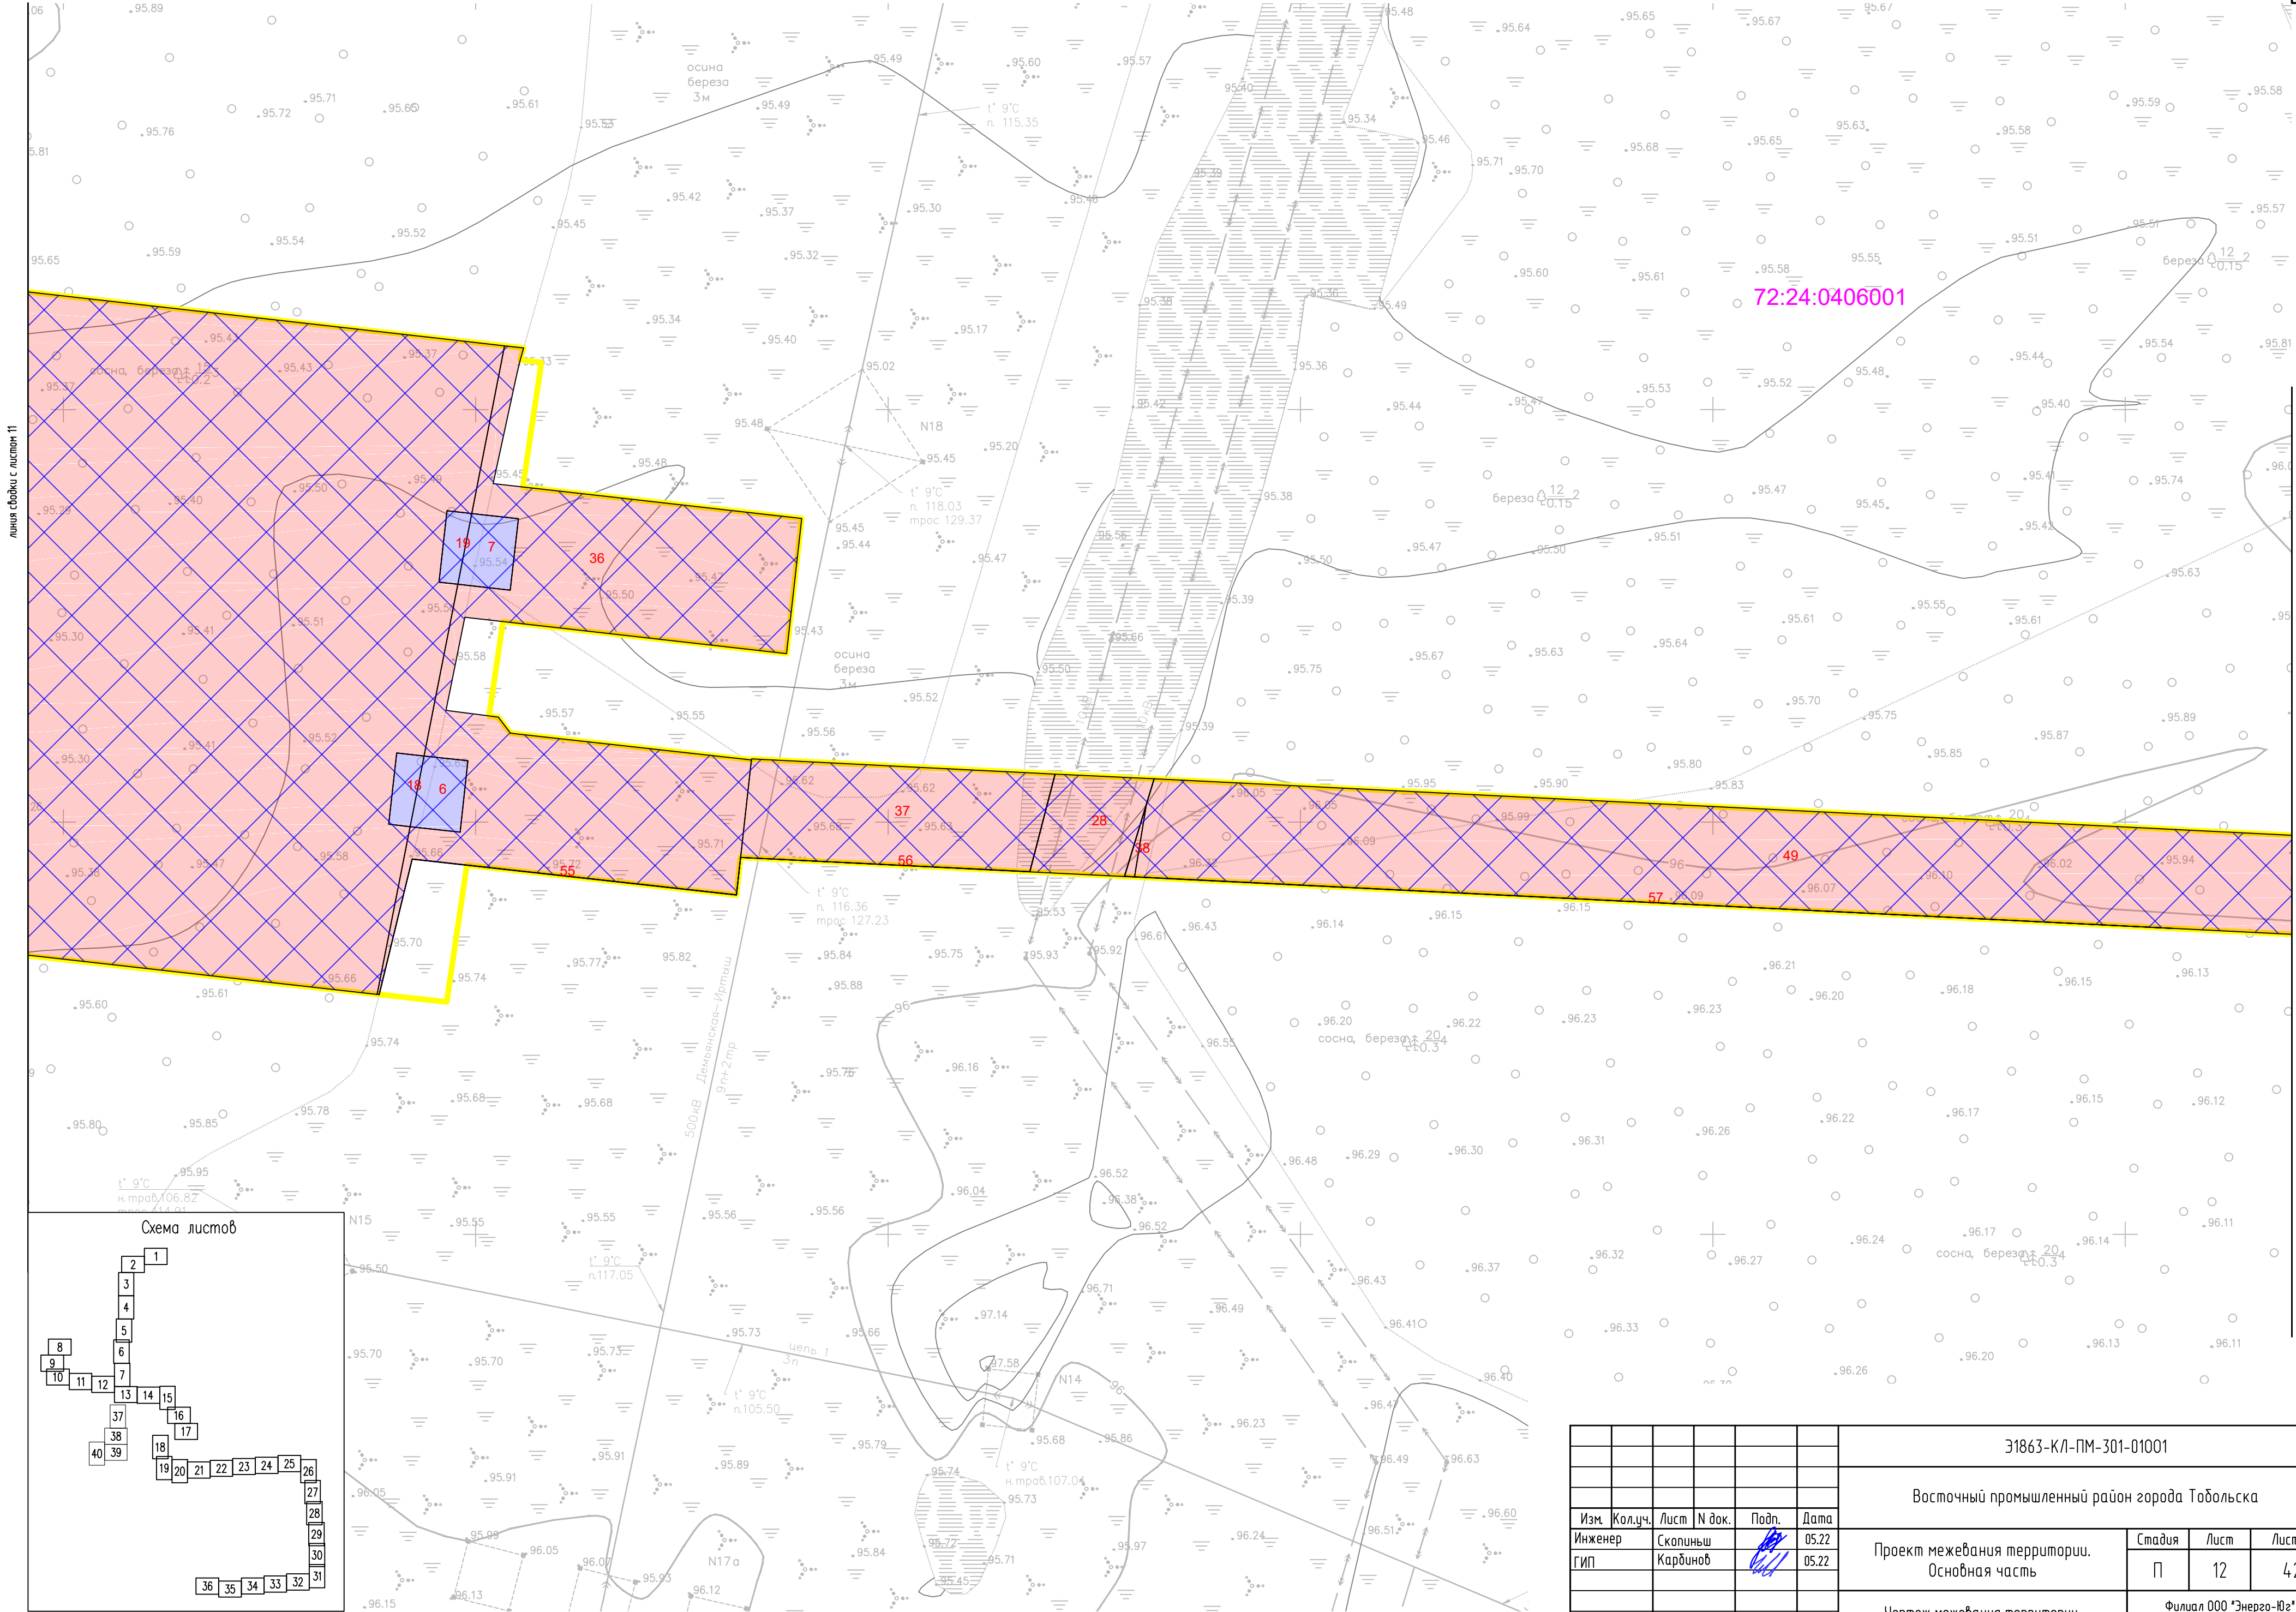Изм.	Кол.уч.	Лист	№ док.	Подп.	Дата
Инженер	Скопиньш	05.22			
ГИП	Карбинов	05.22			





Создано		Взам. инв. N°	
Инф. N° подл.		Пор. и дата	



						Э1863-КЛ-ПМ-301-01001			
						Восточный промышленный район города Тобольска			
Изм.	Кол.уч.	Лист	№ док.	Подп.	Дата	Проект межевания территории. Основная часть	Стадия	Лист	Листов
Инженер		Скопиньш			05.22		П	12	42
ГИП		Карбинов			05.22				
						Чертеж межевания территории. М 1:500	Филиал ООО "Энерго-Юг" "ЮЗЭНЕРГОСЕТЬПРОЕКТ" г.Ростов-на-Дону		


Изм.	Кол.уч.	Лист	N док.	Подп.	Дата
Инженер	Скопиньш	05.22			
ГИП	Карбинов	05.22			

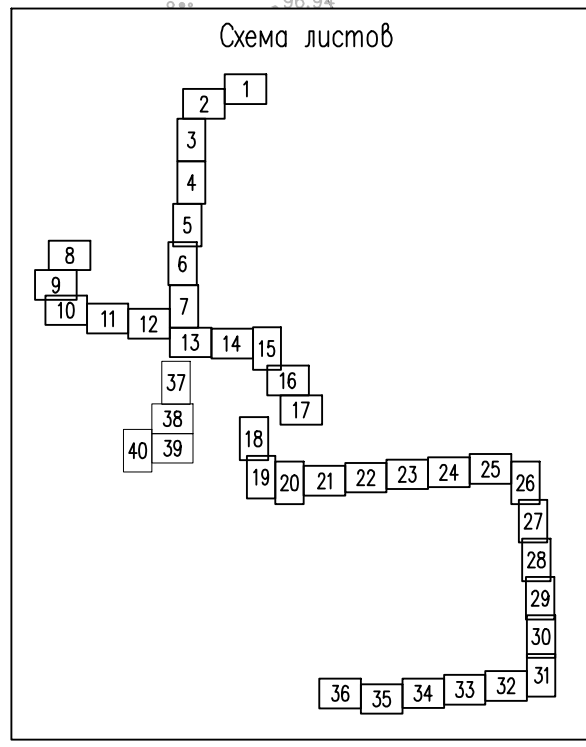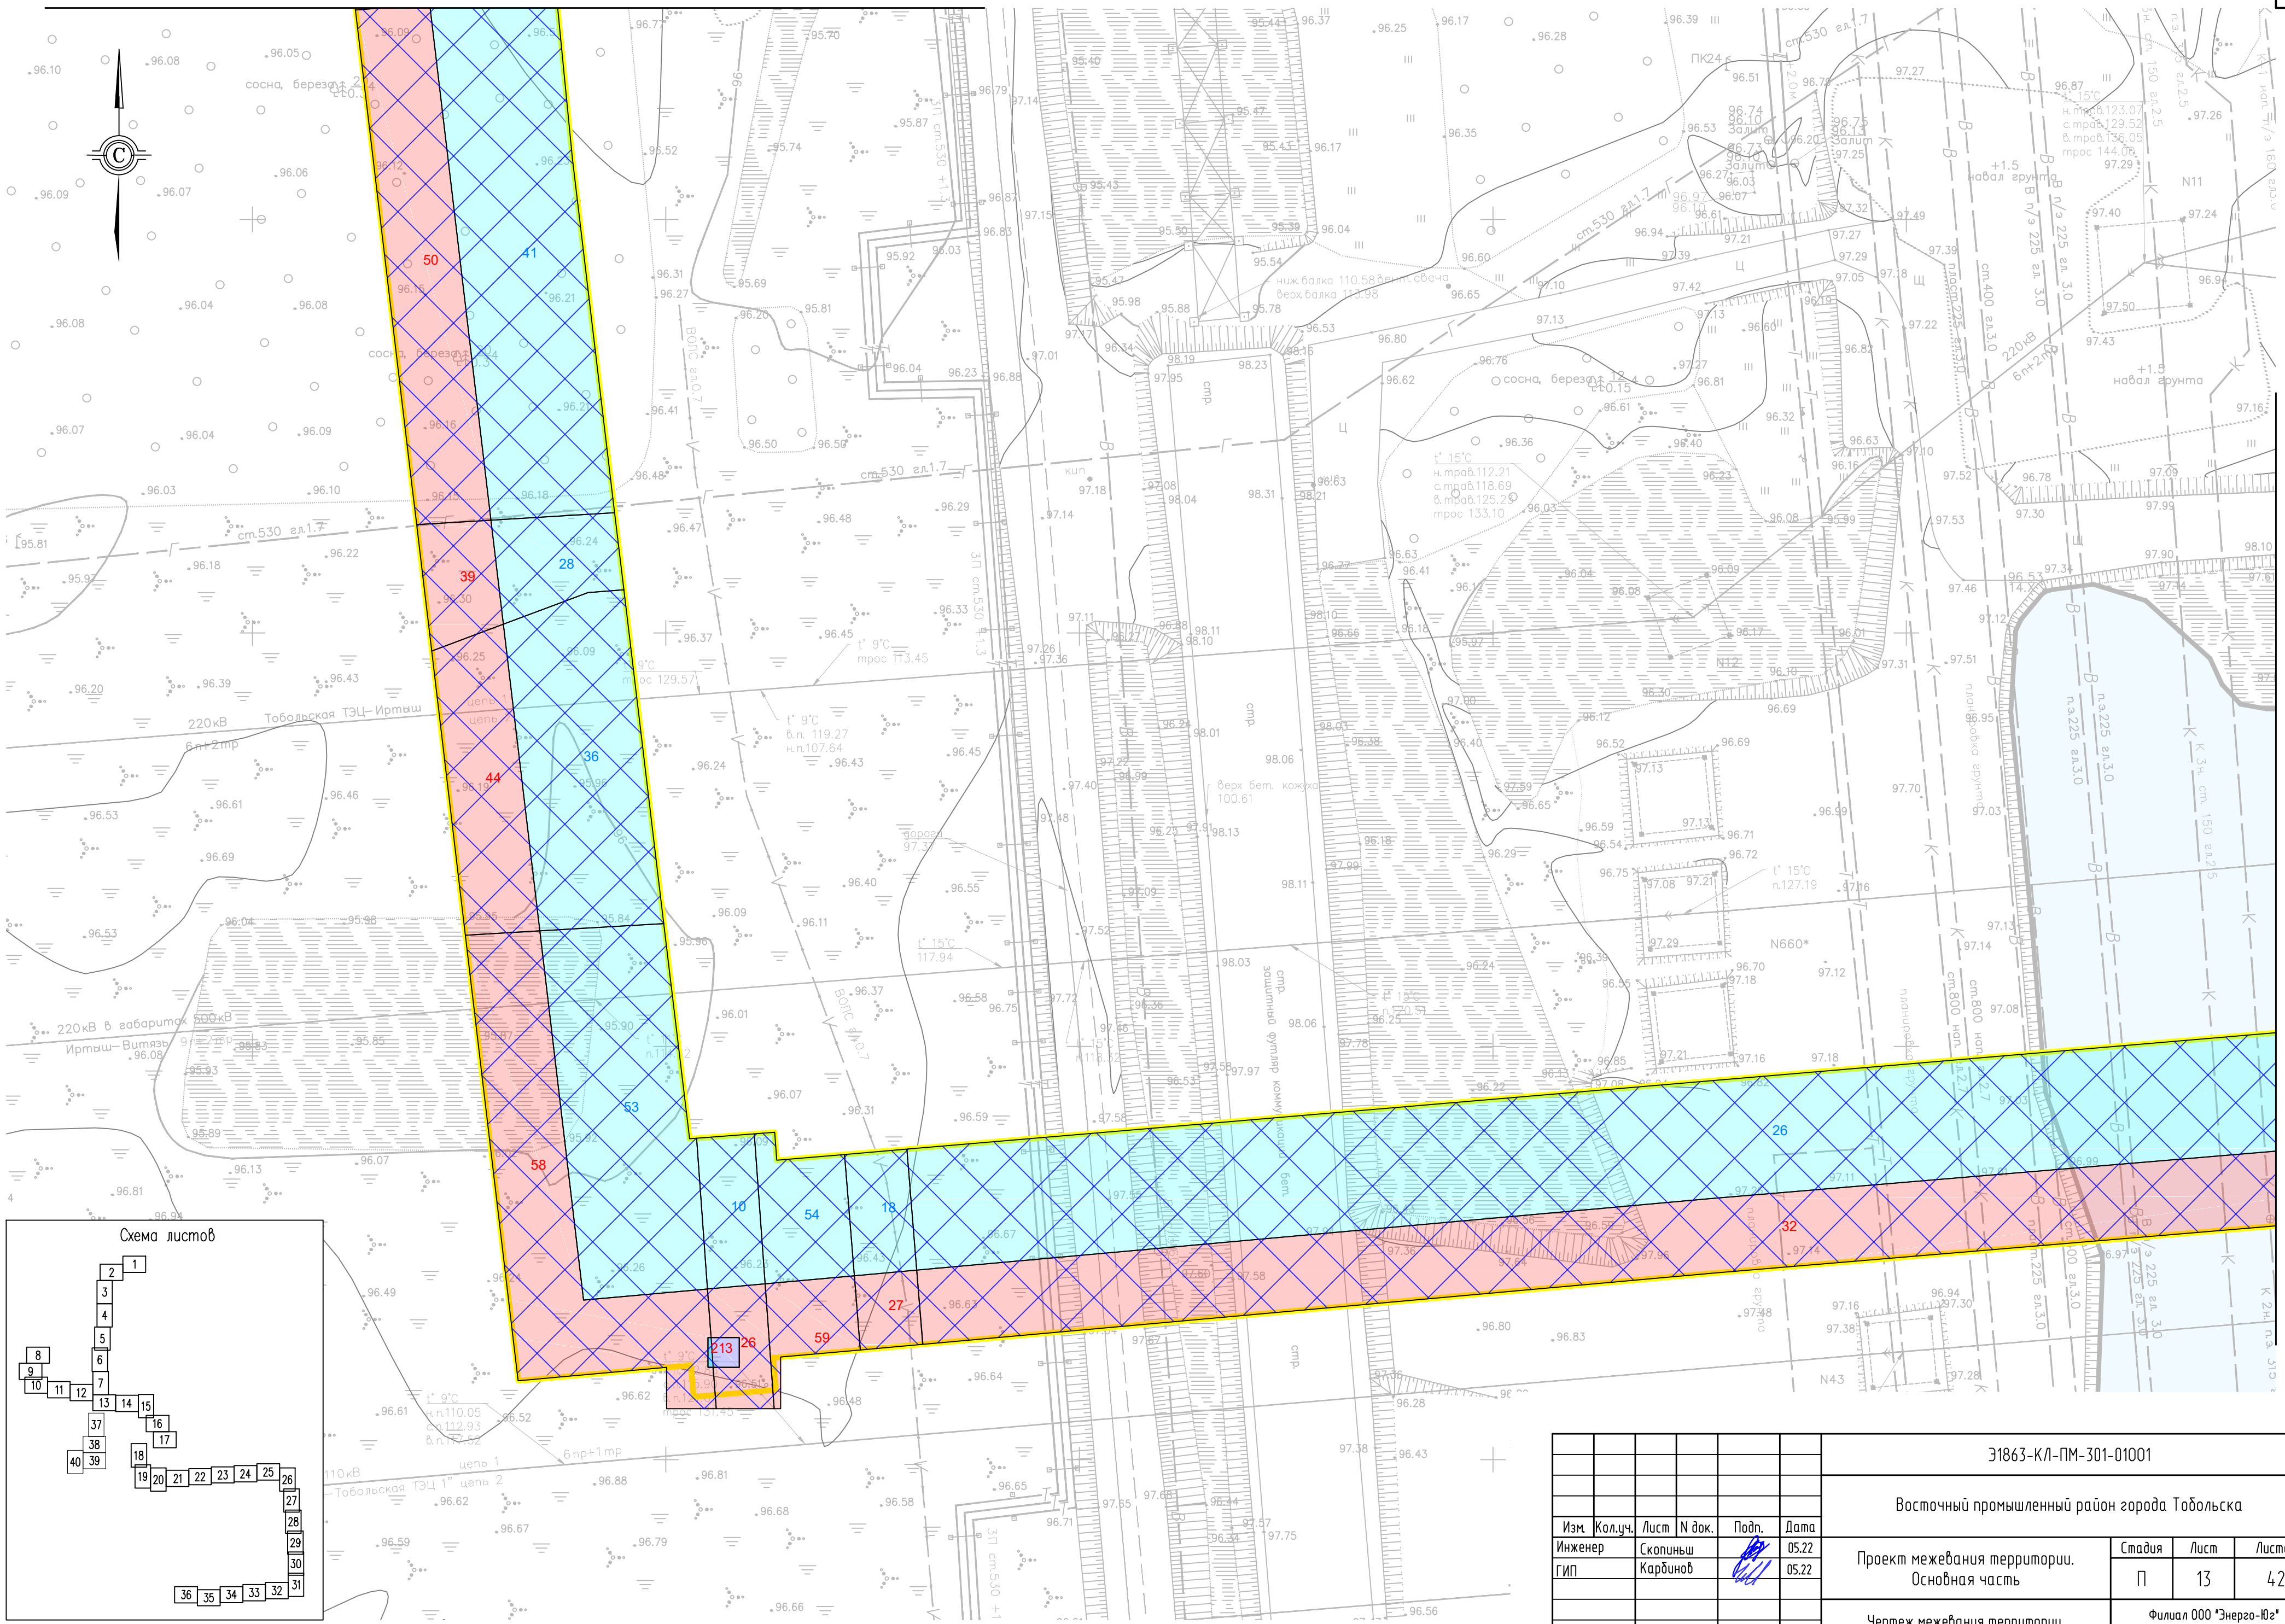

линия събки с листом 7




Составлено					
Взам. инж. №					
Подп. и дата					
Инф. №подл.					

						31863-КЛ-ПМ-301-01001			
						Восточный промышленный район города Тобольска			
Изм.	Кол.уч.	Лист	№ док.	Подп.	Дата	Проект межевания территории. Основная часть	Стадия	Лист	Листов
Инженер		Скопиньш			05.22		П	13	42
ГИП		Кардинов			05.22				
						Чертеж межевания территории. М 1:500	Филиал ООО "Энерго-Юг" "ЮЖЭНЕРГОСЕТЬПРОЕКТ" г.Ростов-на-Дону		

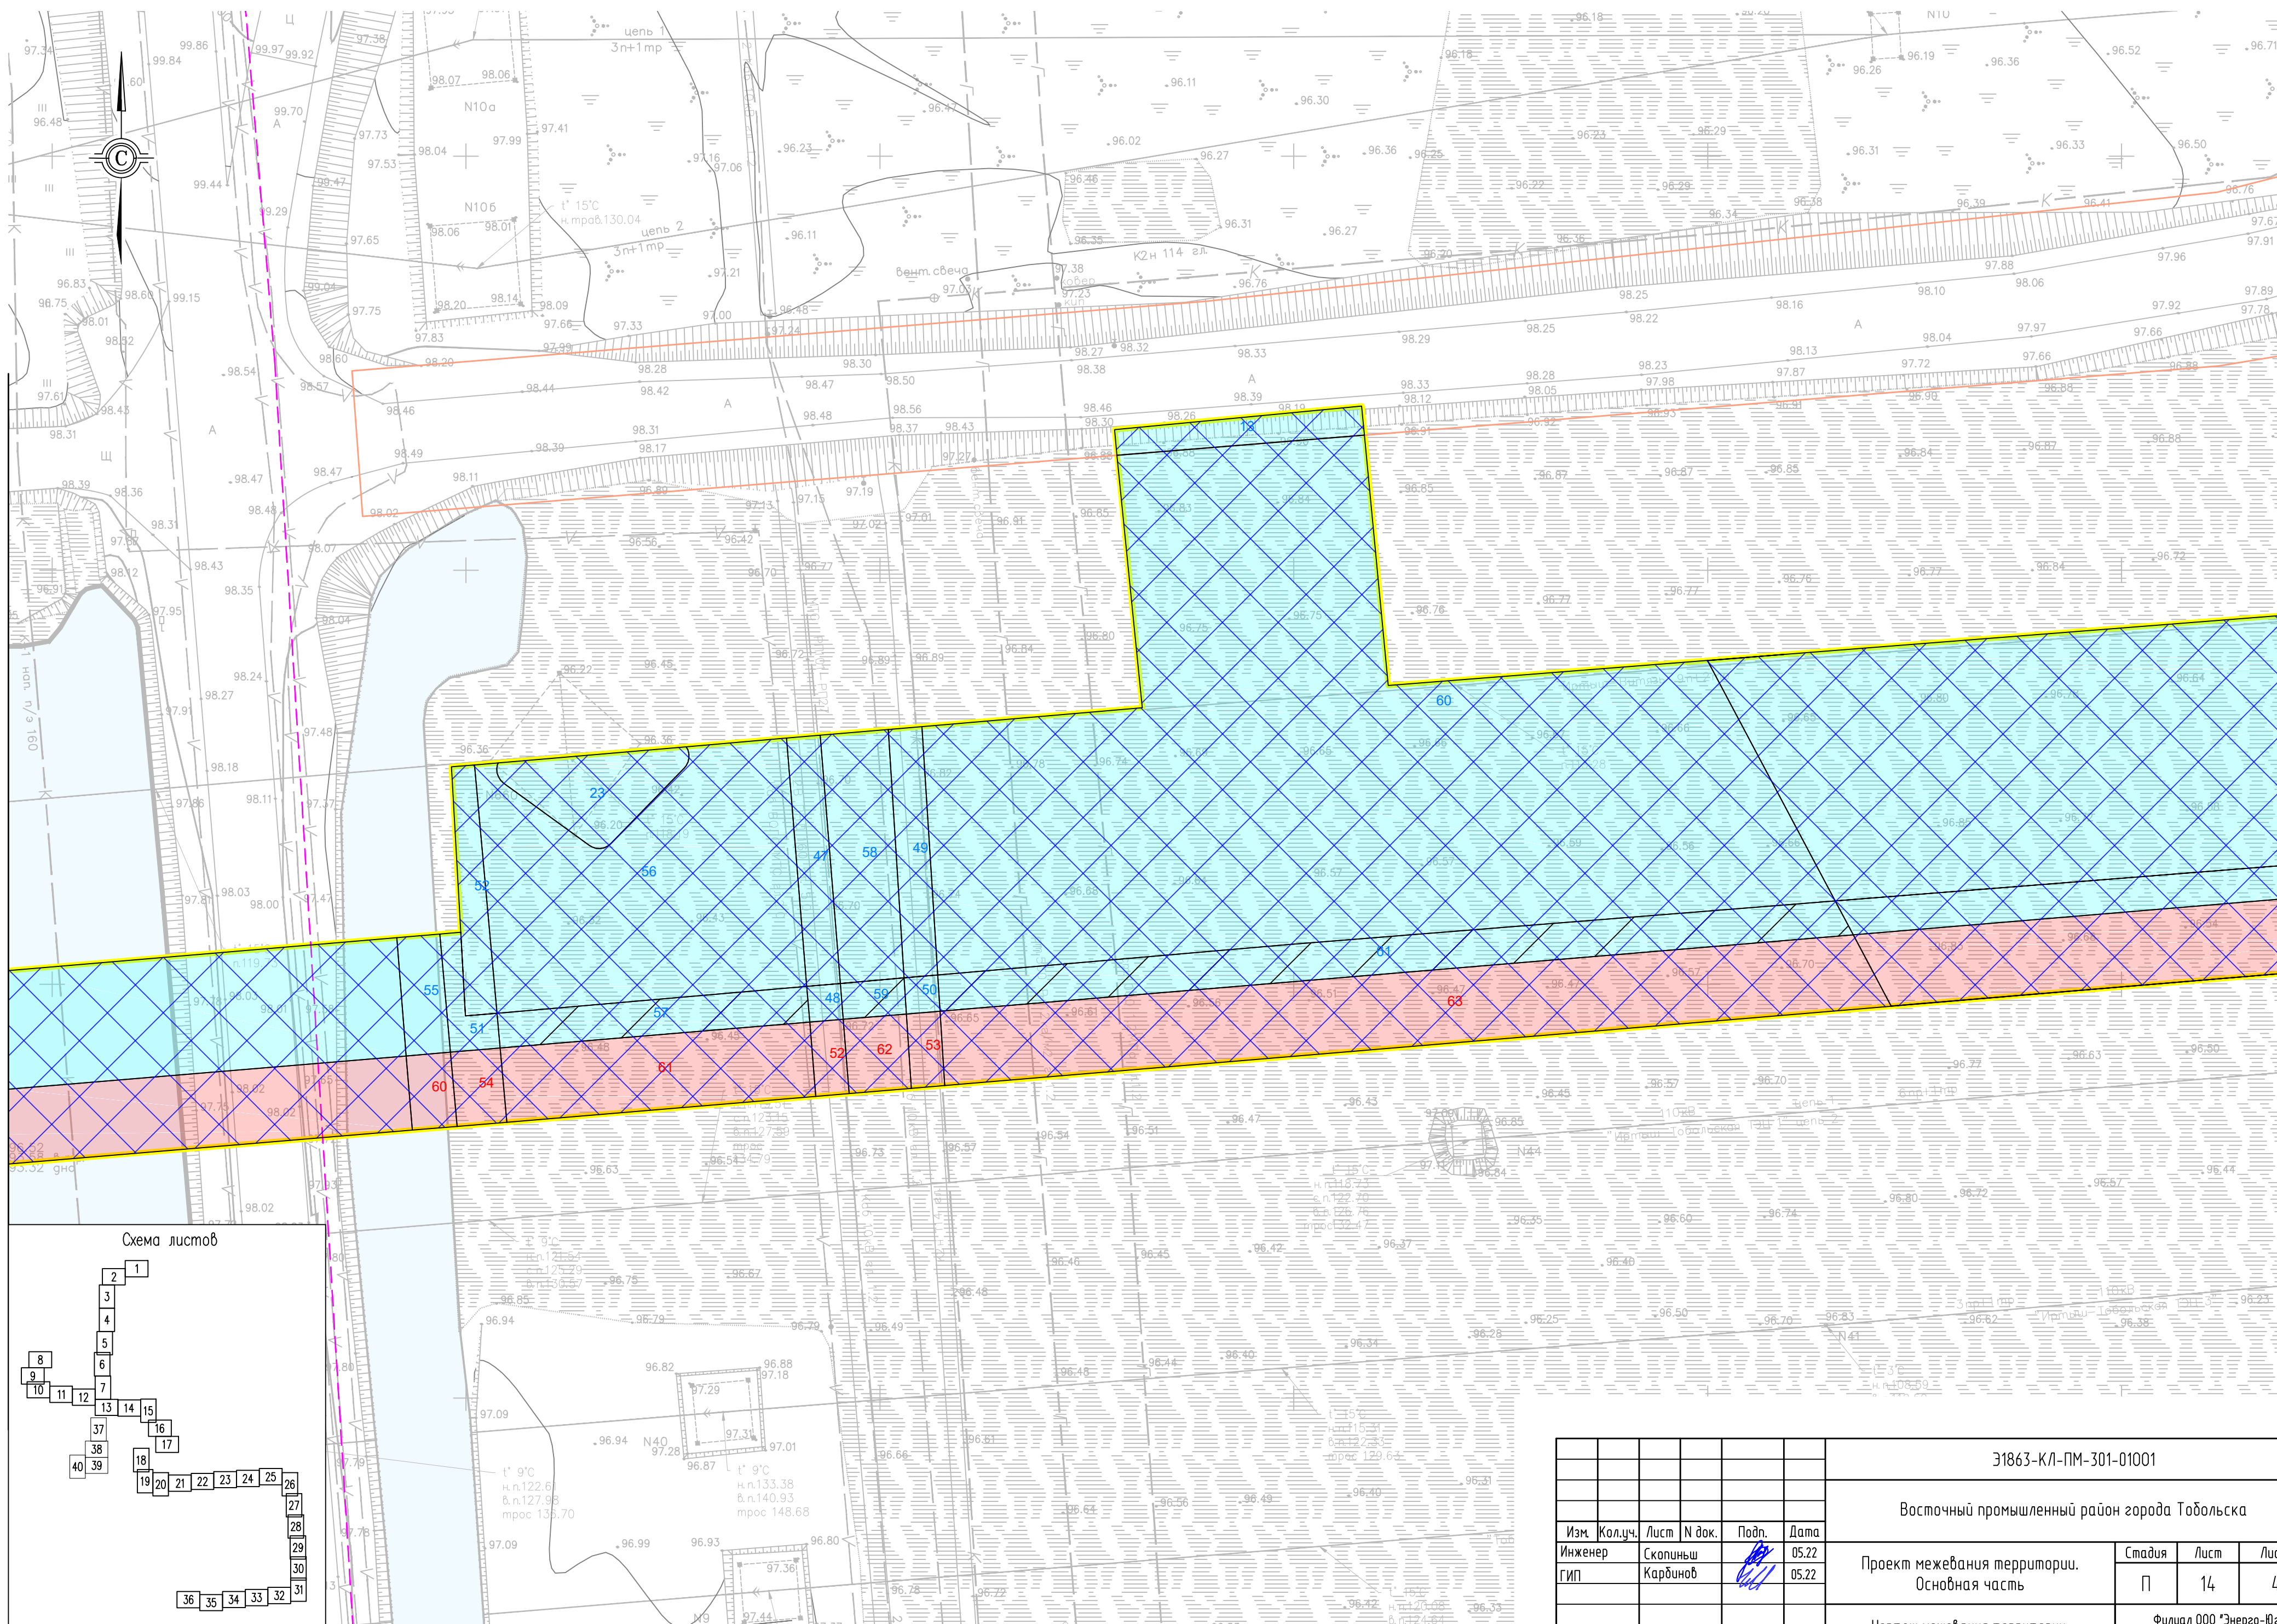
[illegible]

 						Э1863-КЛ-ПМ-301-01001			
						Восточный промышленный район города Тобольска			
Изм.	Кол.уч.	Лист	№ док.	Подп.	Дата	Проект межевания территории. Основная часть	Стадия	Лист	Листов
Инженер	Скопиньш				05.22		П	14	42
ГИП	Карбинов				05.22	Чертеж межевания территории. М 1:500	Филиал ООО "Энерго-Юг" "ЮЖЭНЕРГОСЕТЬПРОЕКТ" г.Ростов-на-Дону		

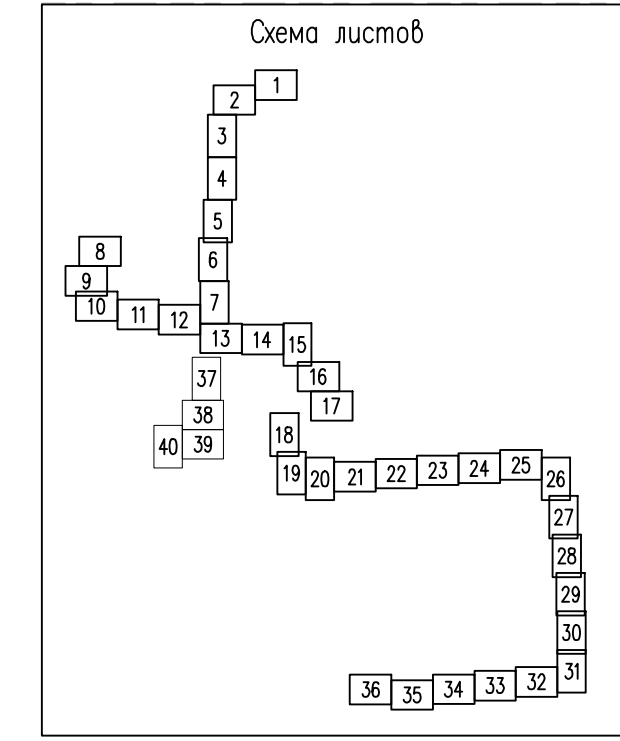


31863-КЛ-ПМ-301-01001					
Восточный промышленный район города Тобольска					
Изм.	Кол.уч.	Лист	N док.	Подп.	Дата
Инженер	Скопильных				05.22
ГИП	Кардинов				05.22
Проект межевания территории. Основная часть					
Чертёж межевания территории. М 1:500					
Стадия					
П					
Лист					
15					
Листов					
42					
Филиал ООО "Энерго-Юг" "ЮЖЭНЕРГОСЕТЬПРОЕКТ" г.Ростов-на-Дону					

линия съвки с листом 15


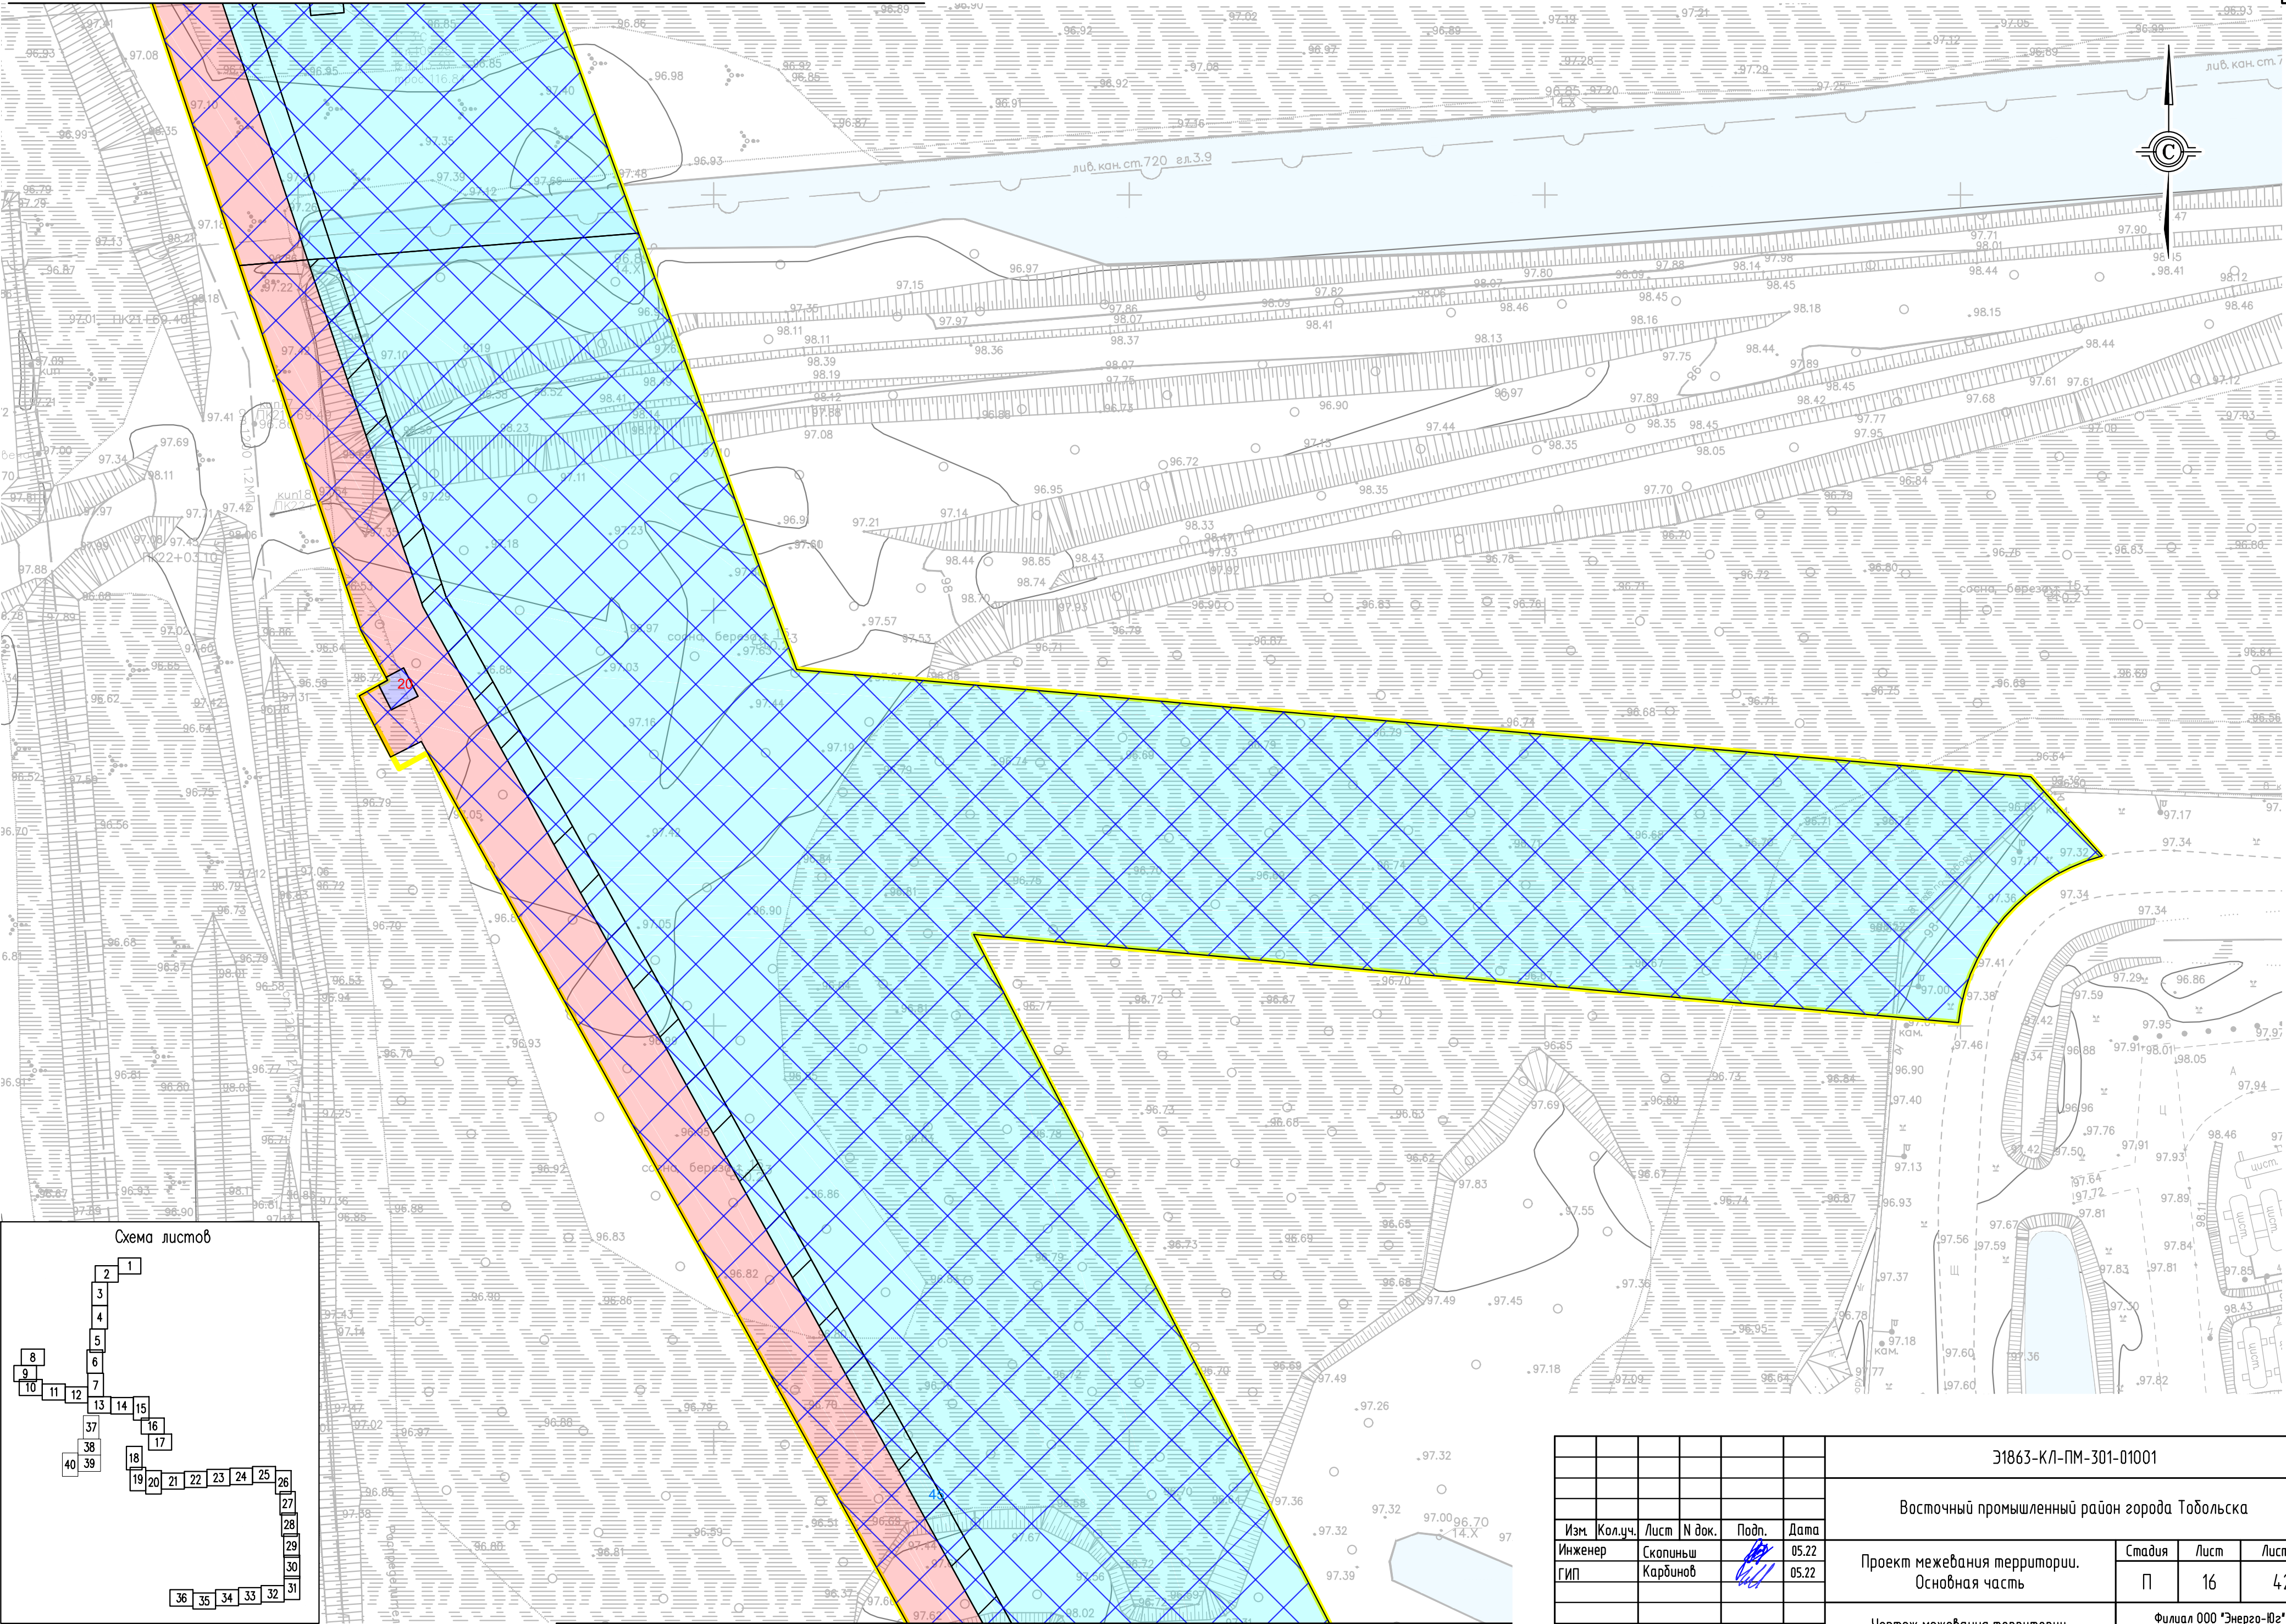


линия съвки с листом 17

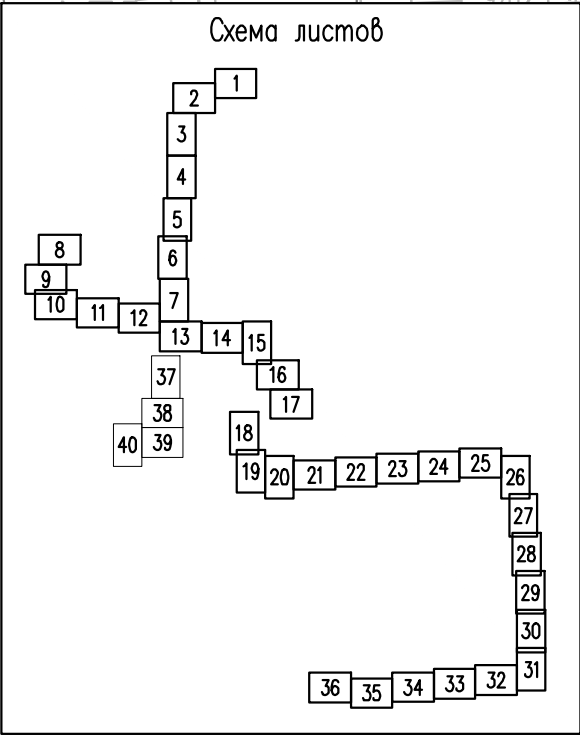

Согласовано					
Взам. инв. N°					
Полп. и дата					
Инв. N° подл.					

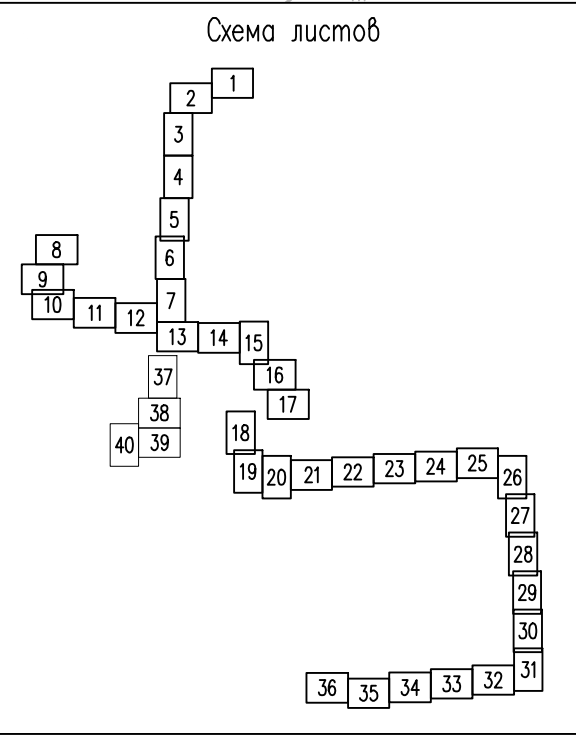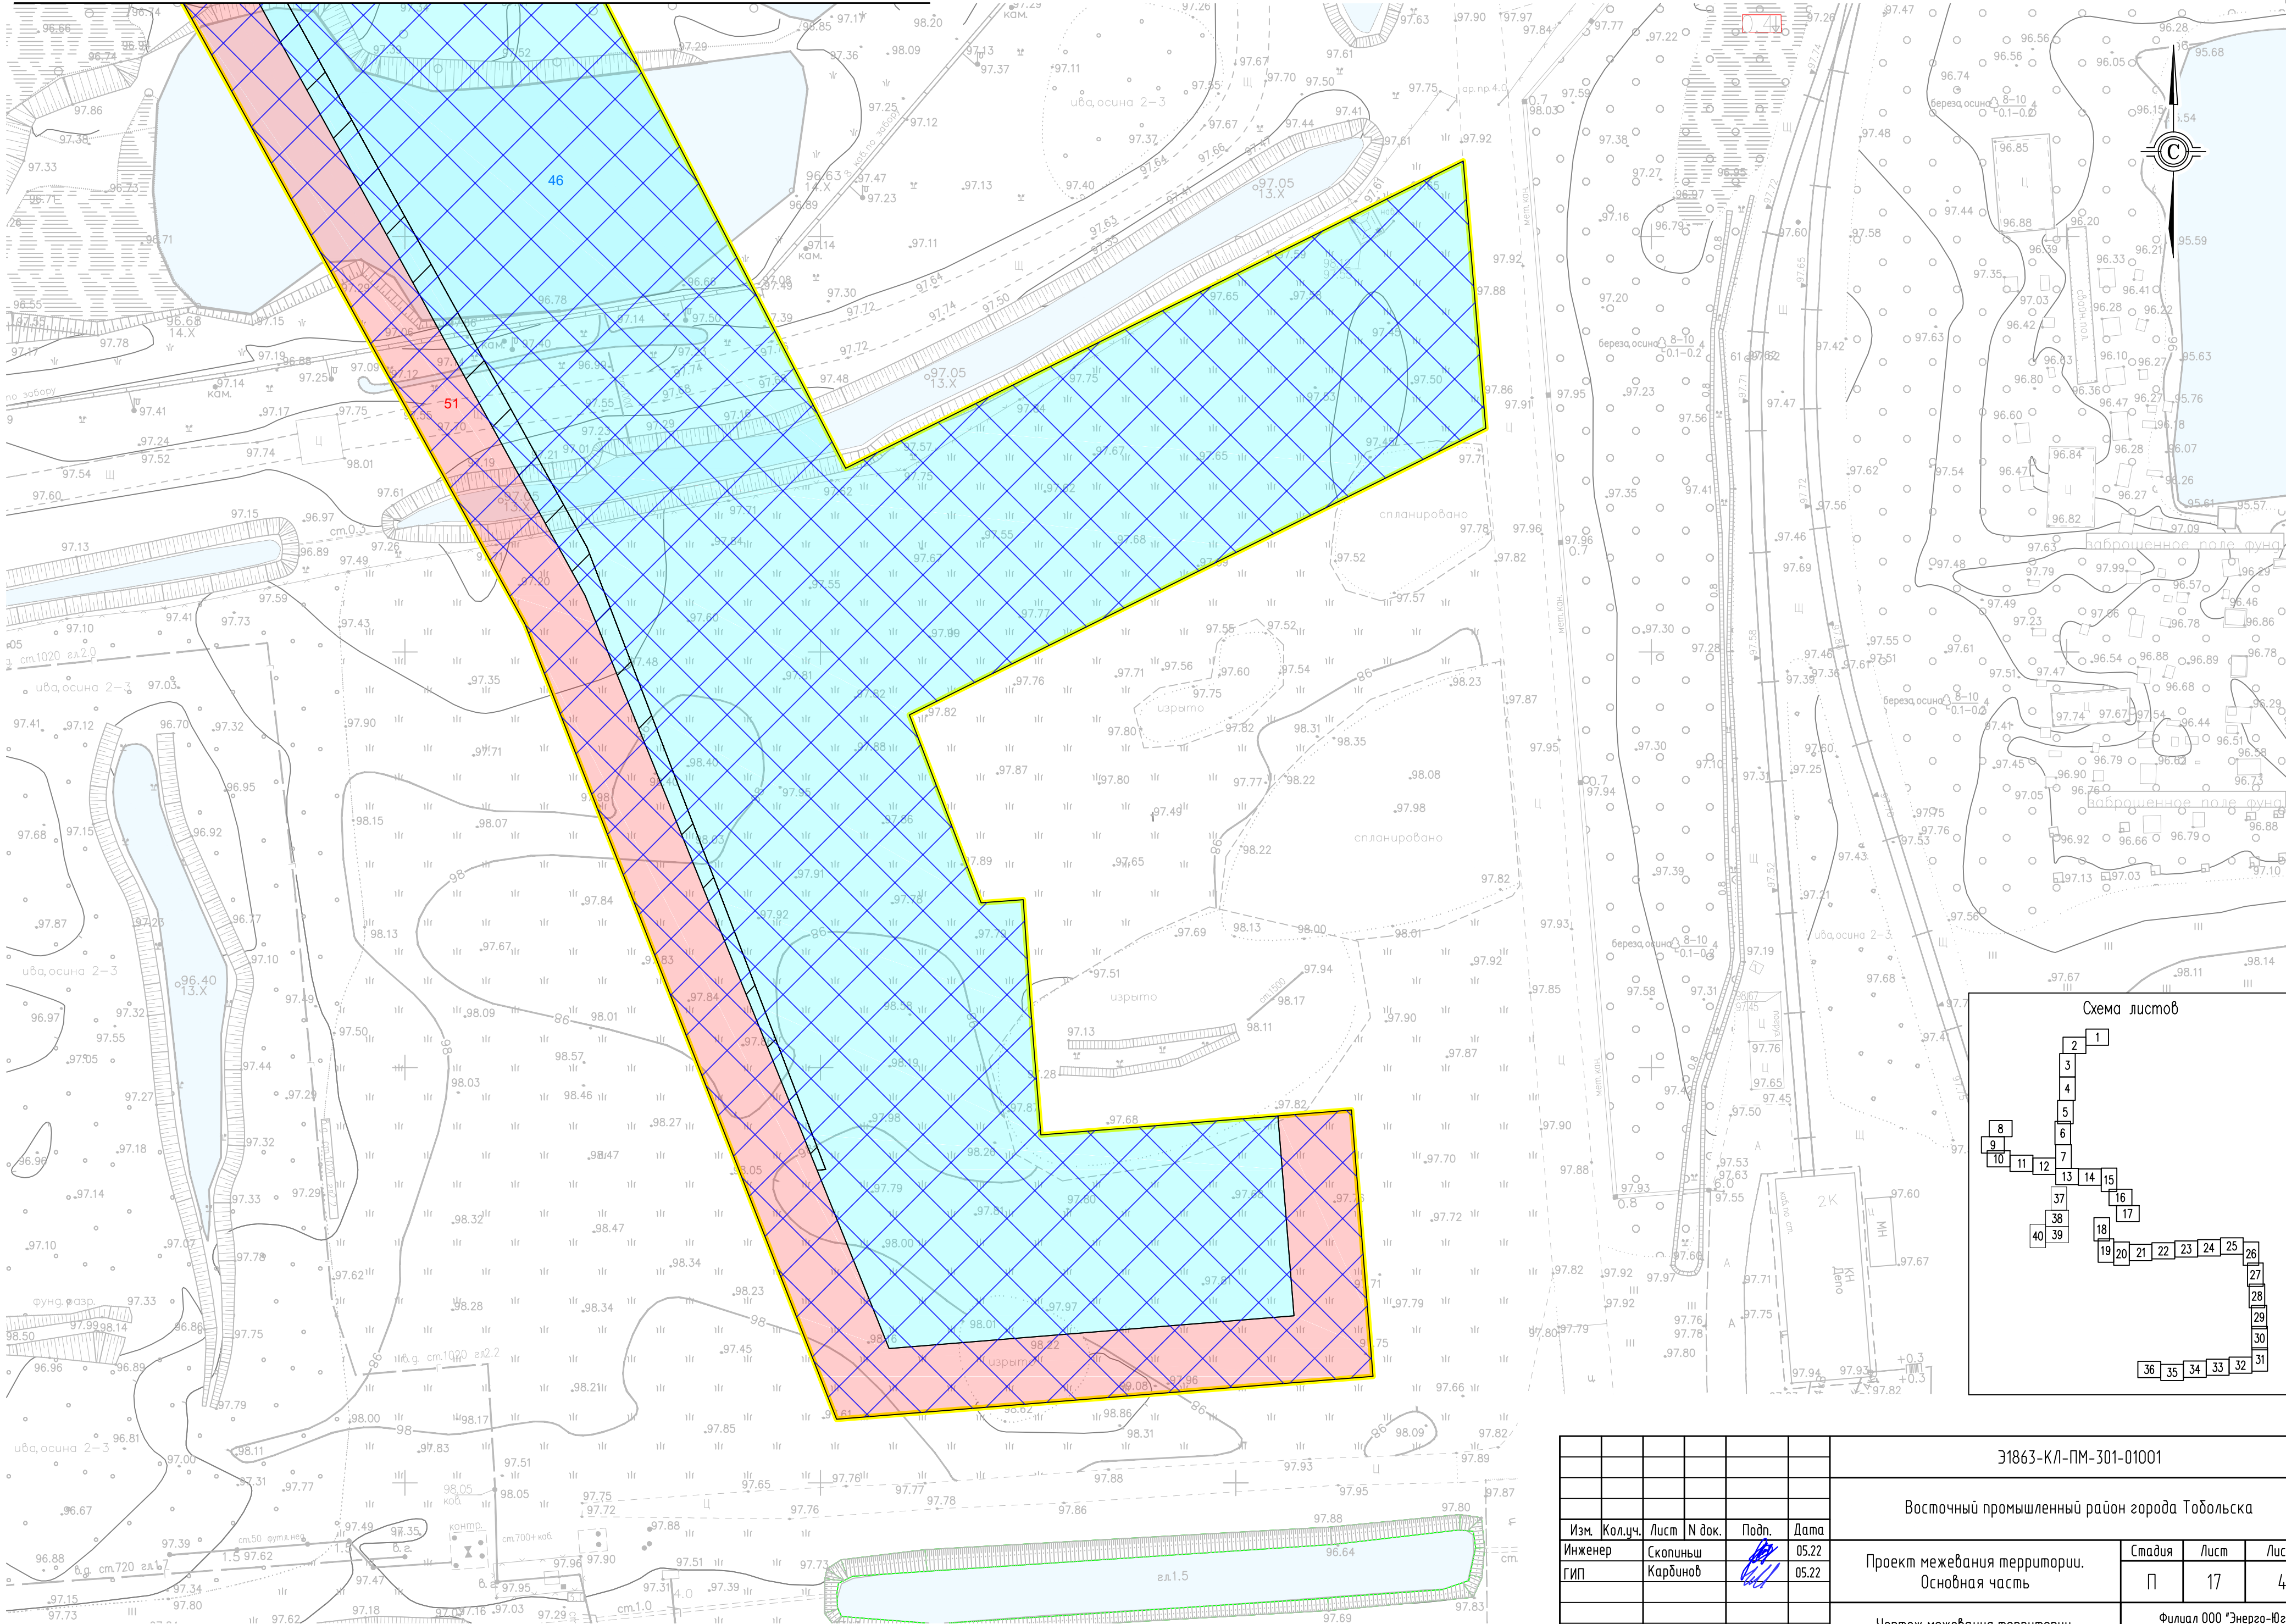


З1863-КЛ-ПМ-301-01001					
Восточный промышленный район города Тобольска					
Изм.	Кол.уч.	Лист	N док.	Подп.	Дата
Инженер	Скопиньш	05.22			
ГИП	Карбинов	05.22			
Проект межевания территории. Основная часть			Стадия	Лист	Листов
			П	16	42
Чертеж межевания территории. М 1:500			Филиал ООО "Энерго-Юг" "ЮЗЭНЕРГОСЕТЬПРОЕКТ" г.Ростов-на-Дону		





Создано		Взам. инв. №	
Инв. № подл.		Подп. и дата	

						Э1863-КЛ-ПМ-301-01001			
						Восточный промышленный район города Тобольска			
Изм.	Кол.уч.	Лист	№ док.	Подп.	Дата	Проект межевания территории. Основная часть	Стадия	Лист	Листов
Инженер		Скопиньш			05.22		П	17	42
ГИП		Карбинов			05.22				
						Чертеж межевания территории. М 1:500	Филиал ООО "Энерго-Юг" "ЮЖЭНЕРГОСЕТЬПРОЕКТ" г.Ростов-на-Дону		

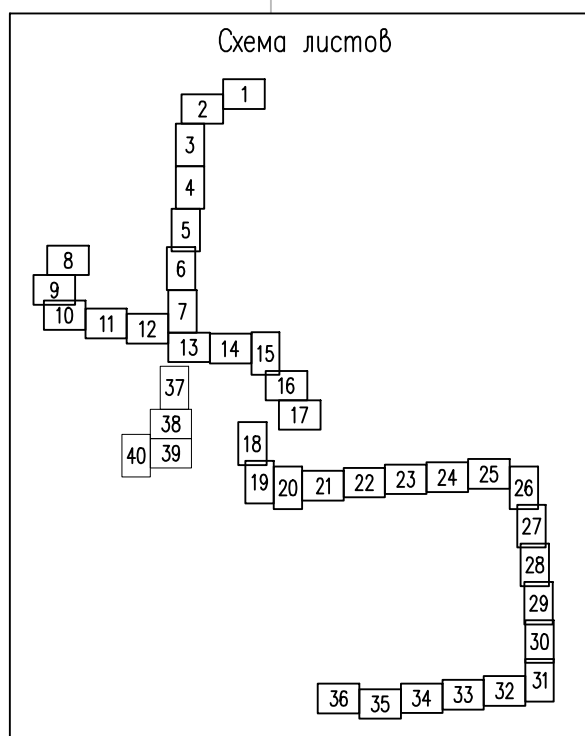


Инф. № подл.	Погр. и дата	Взам. инв. №	Согласовано			



						Э1863-КЛ-ПМ-301-01001			
						Восточный промышленный район города Тобольска			
Изм.	Кол.уч.	Лист	№ док.	Подп.	Дата	Проект межевания территории. Основная часть	Стадия	Лист	Листов
Инженер	Скопиниш				05.22		П	18	42
ГИП	Карбинов				05.22	Чертеж межевания территории. М 1:500	Филиал ООО "Энерго-Юг" "ЮЖЭНЕРГОСЕТЬПРОЕКТ" г.Ростов-на-Дону		

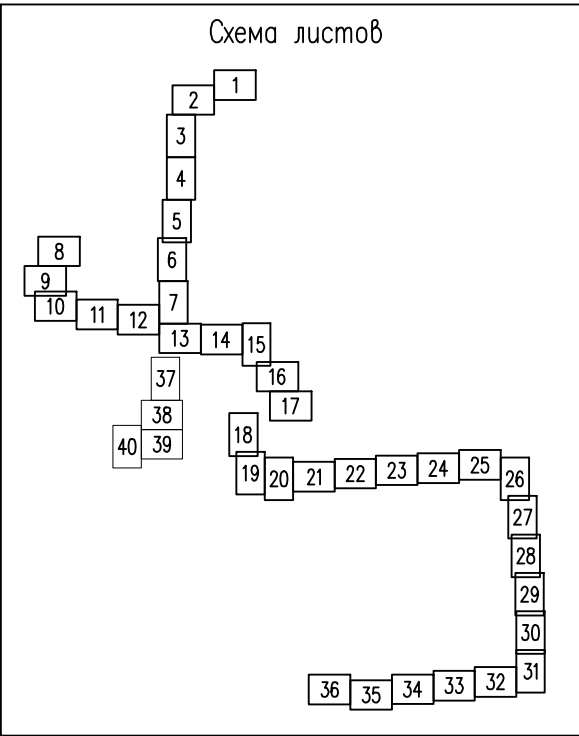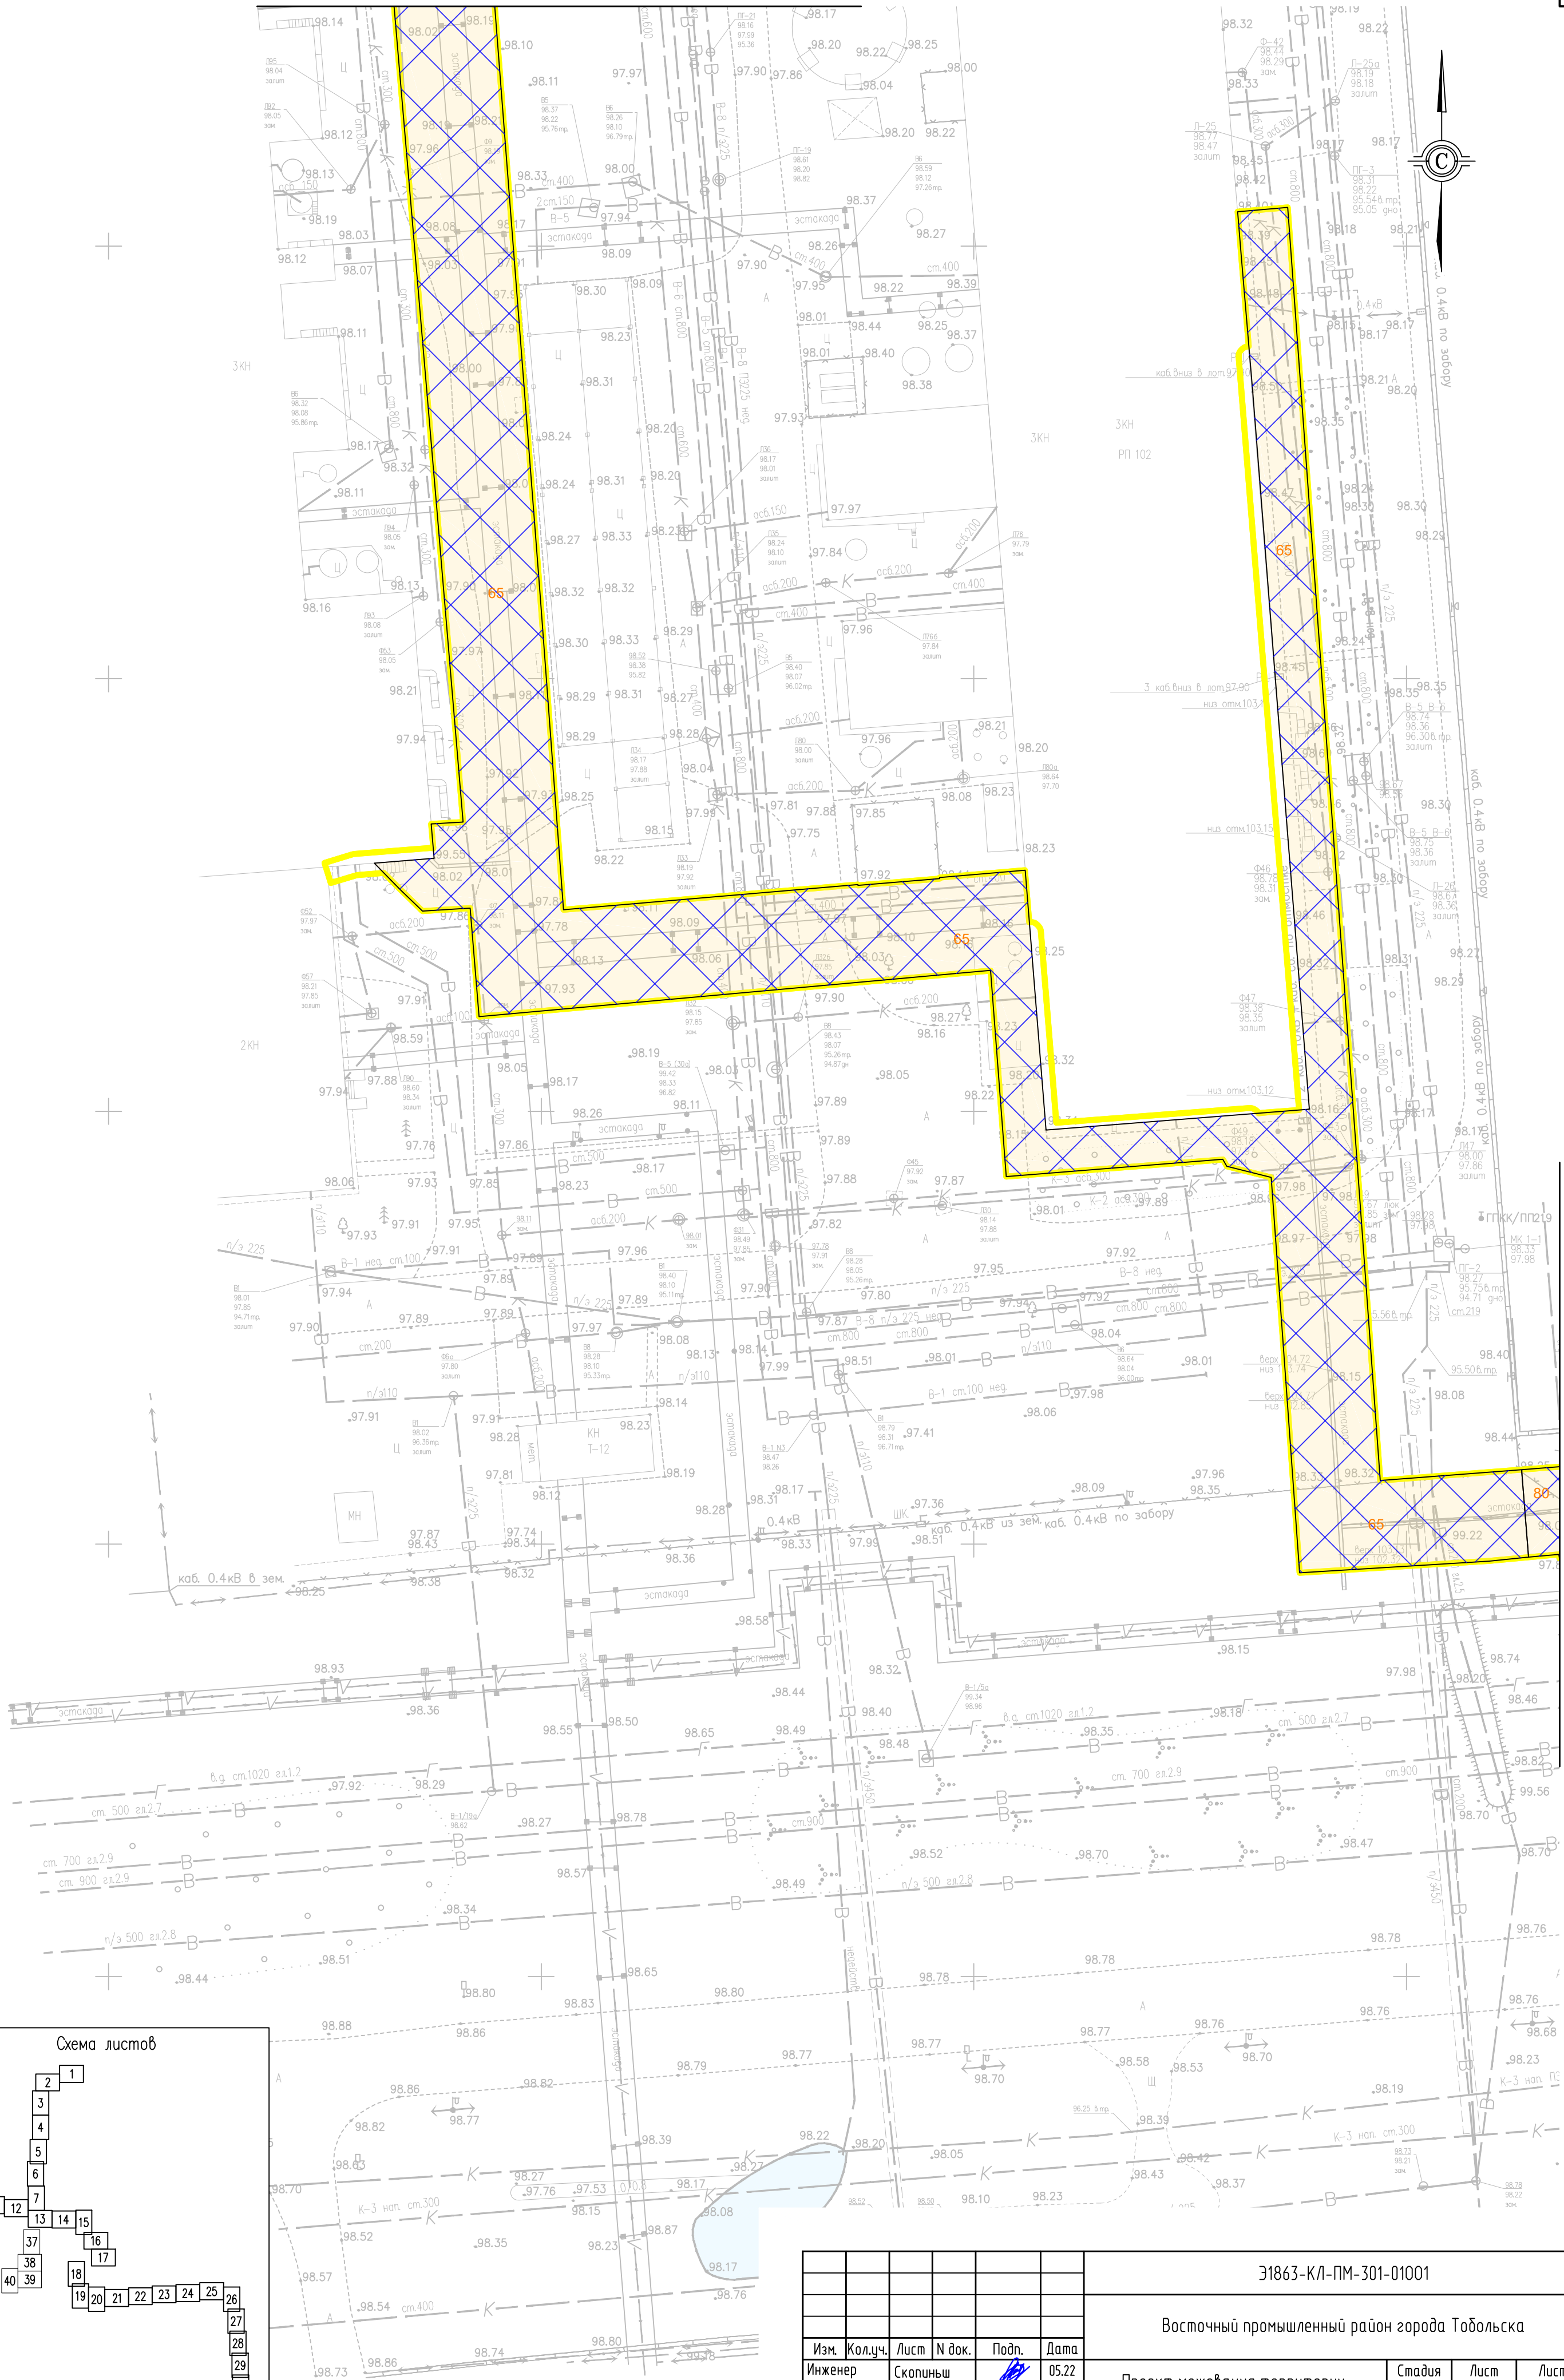

31863-КЛ-ПМ-301-01001					
Восточный промышленный район города Тобольска					
Проект межевания территории. Основная часть				Стадия	Лист
				П	19
Чертеж межевания территории. М 1:500				Филиал ООО "Энерго-Юг" "ЮЖЭНЕРГОСЕТЬПРОЕКТ" г. Ростов-на-Дону	
Изм.	Кол.уч.	Лист	И док.	Подп.	Дата
Инженер	Скопильш				05.22
ГИП	Кардинов				05.22




						31863-КЛ-ПМ-301-01001			
						Восточный промышленный район города Тобольска			
Изм.	Кол.уч.	Лист	И док.	Подп.	Дата	Проект межевания территории. Основная часть	Стадия	Лист	Листов
Инженер		Скопых			05.22		П	20	42
ГИП		Кардинов			05.22	Чертеж межевания территории. М 1:500	Филиал ООО "Энерго-Юг" "ЮЗЭНЕРГОСЕТЬПРОЕКТ" г.Ростов-на-Дону		

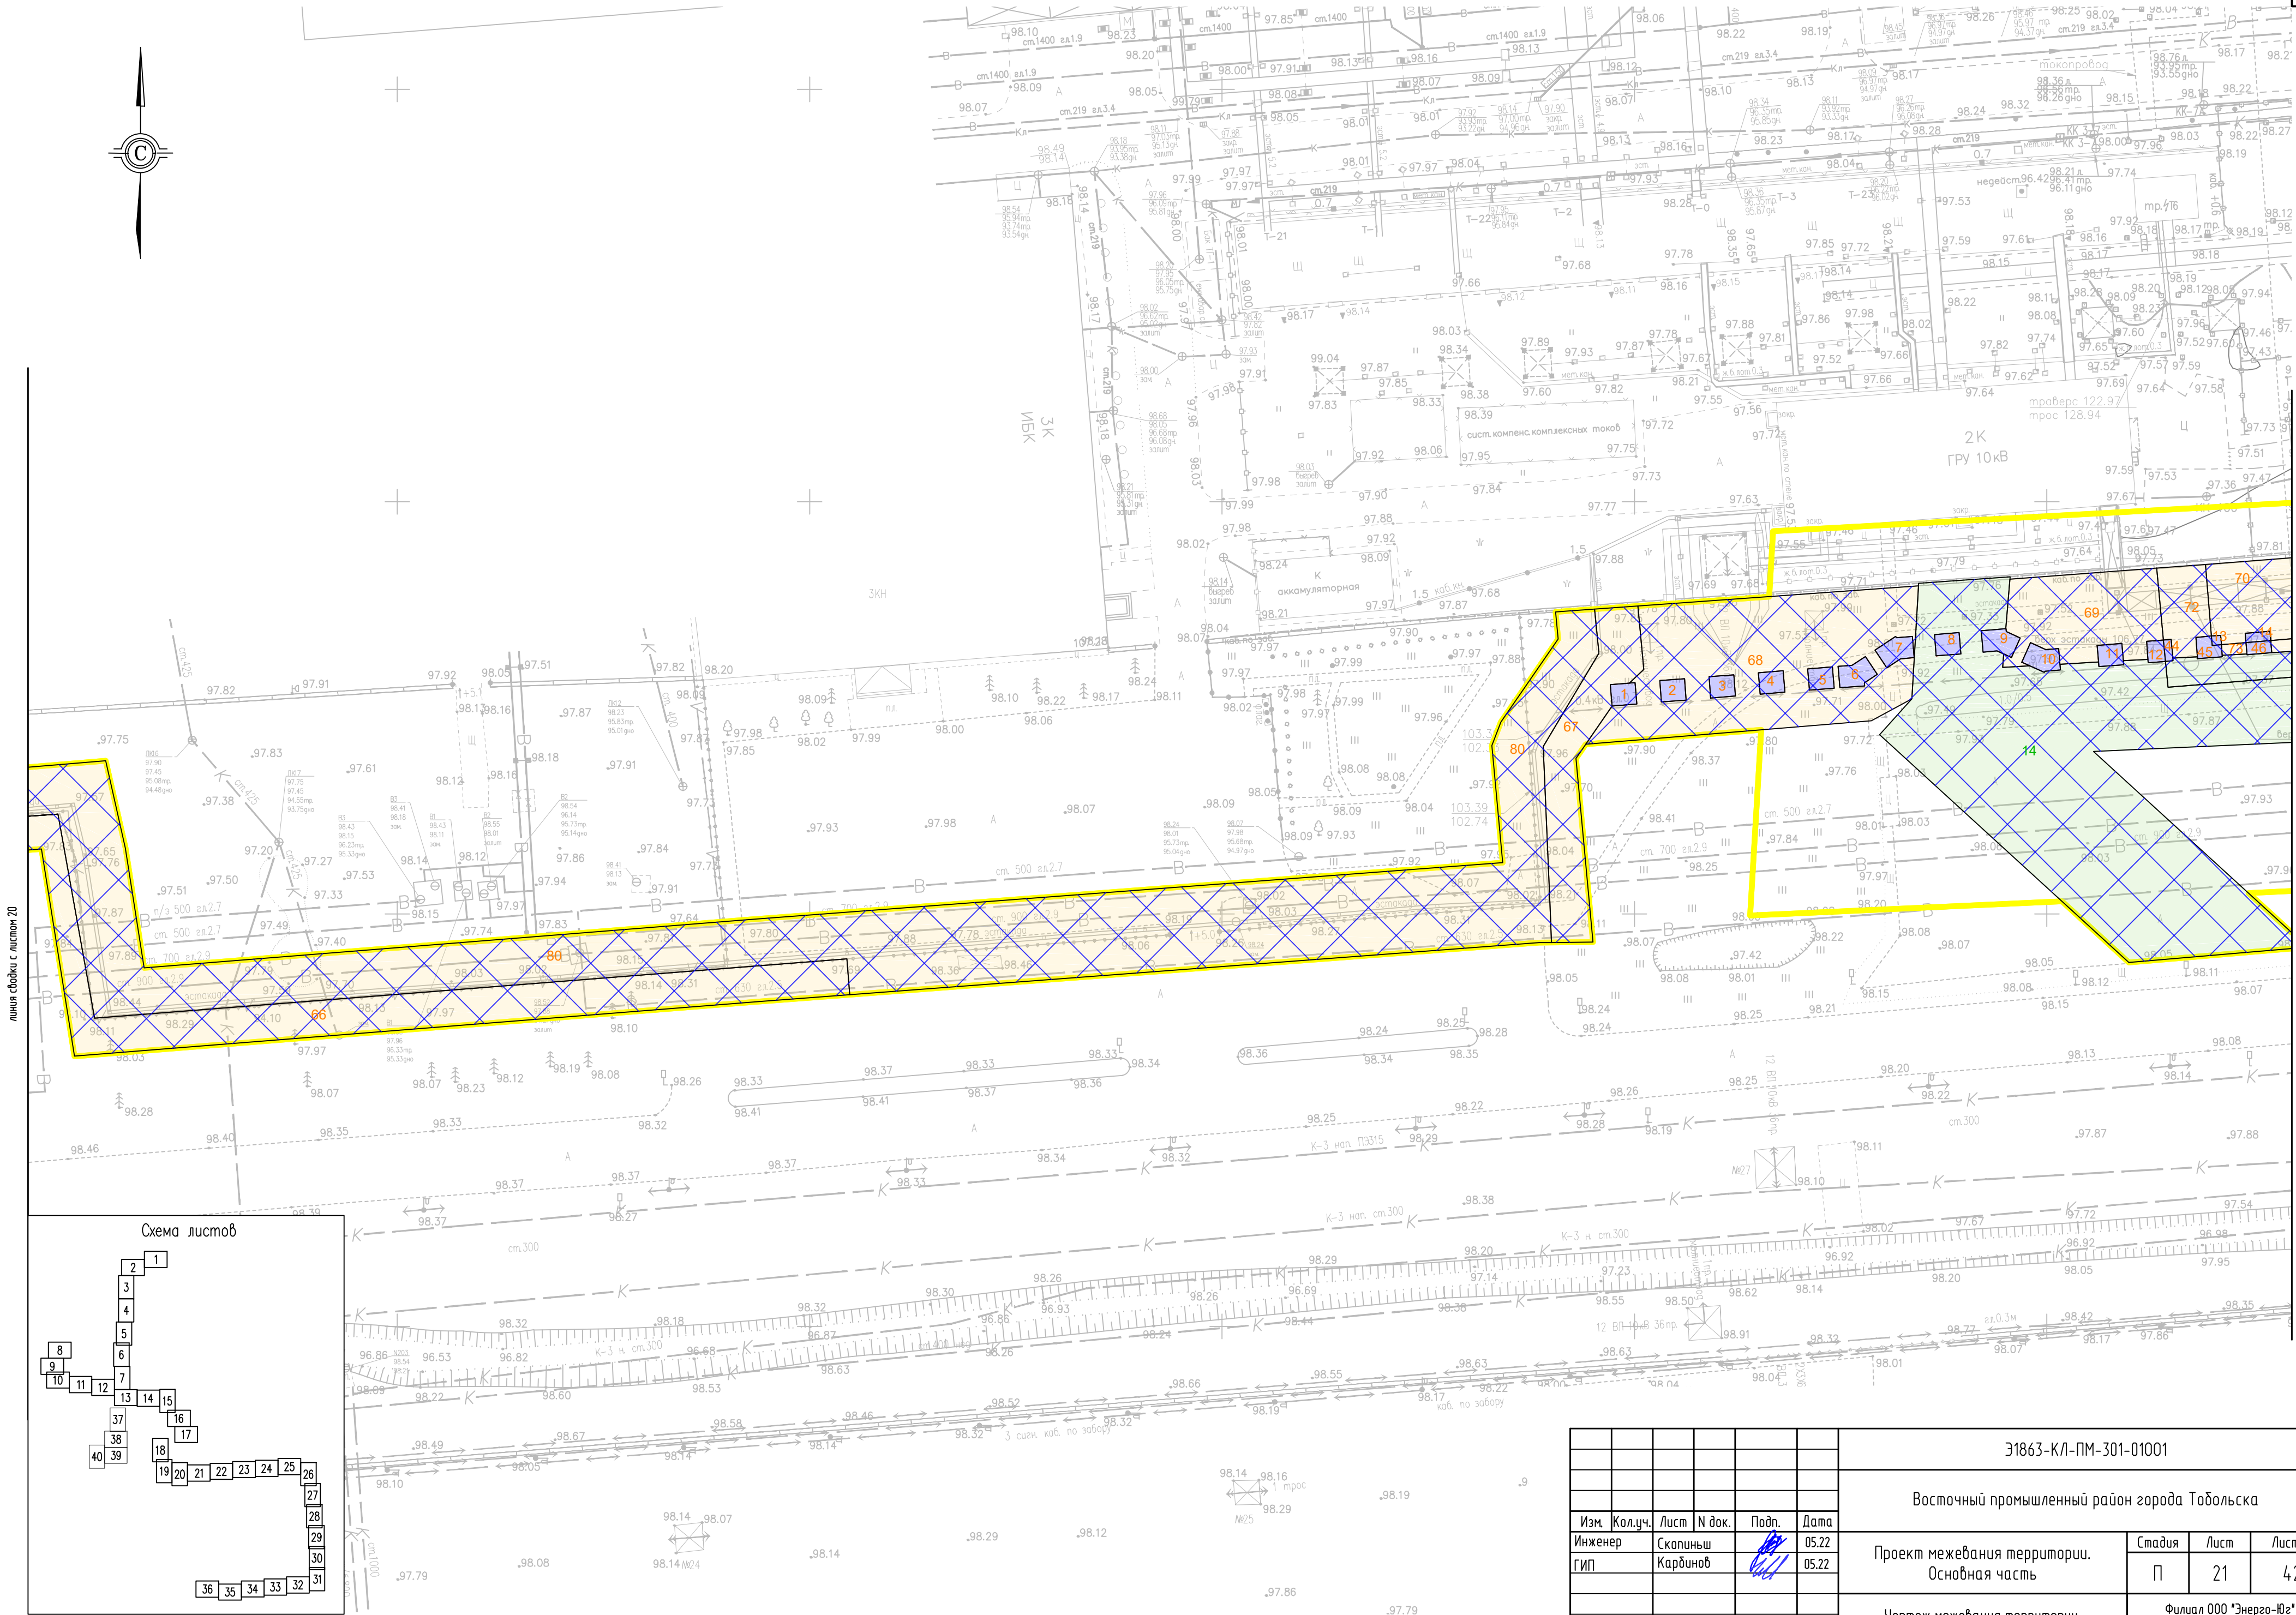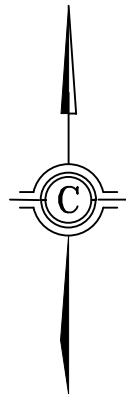


Листа связи с листом 20

Листа связи с листом 22

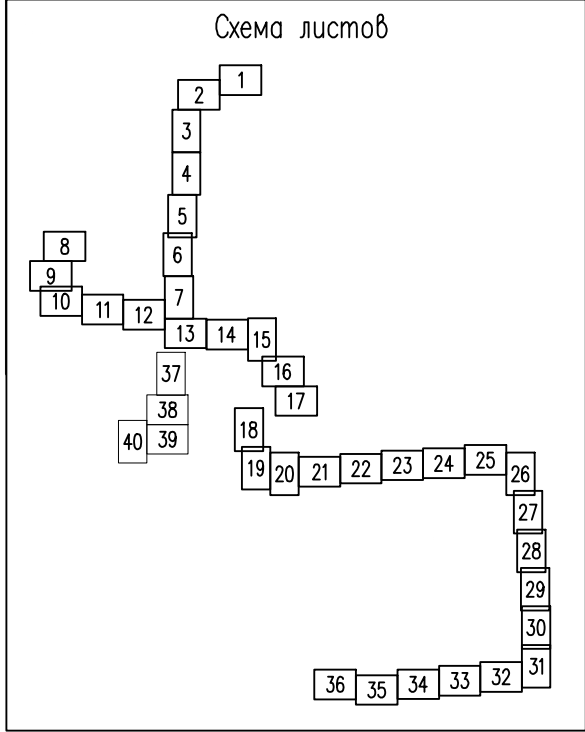


					З1863-КЛ-ПМ-301-01001			
					Восточный промышленный район города Тобольска			
Инж.	Кол.уч.	Лист	№ док.	Подп.	Дата	Проект межевания территории. Основная часть		
ГИП	Скопиньш	Карбинов			05.22	Чертеж межевания территории. М 1:500	Стадия	Лист
					05.22		П	21
						Филиал ООО "Энерго-Юг" "ЮЖЭНЕРГОСЕТЬПРОЕКТ" г.Ростов-на-Дону		
						42		

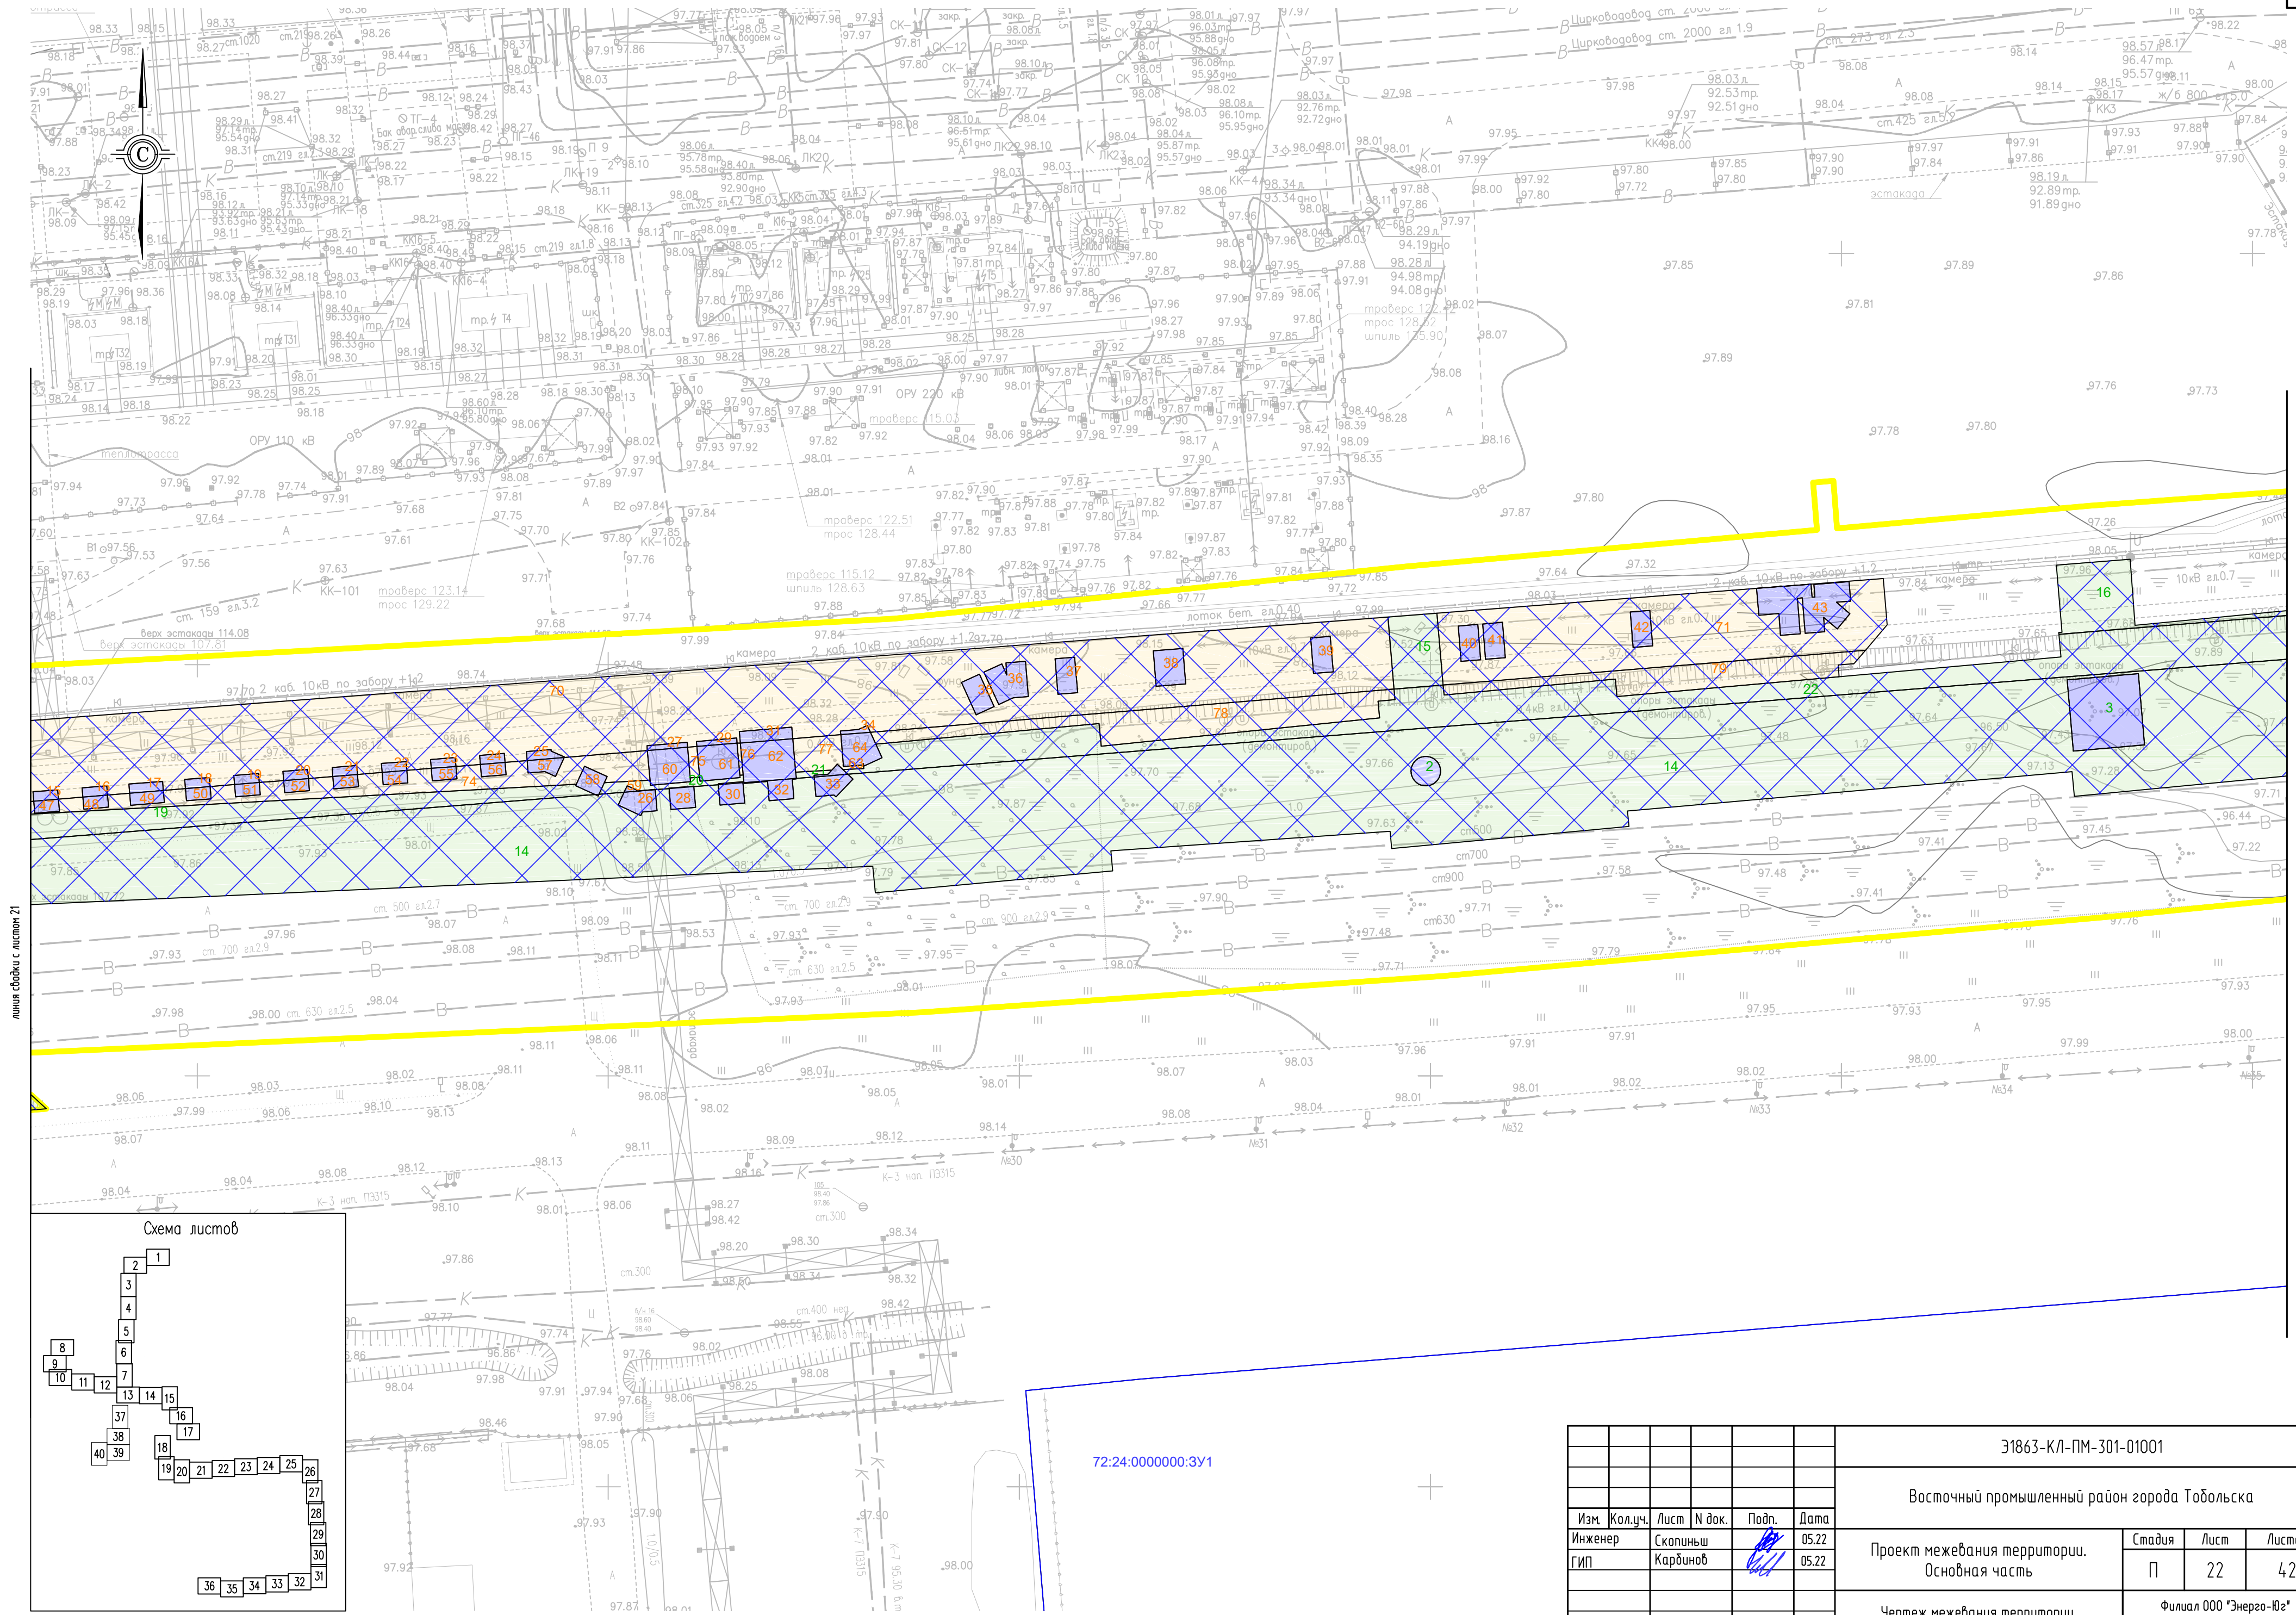



линия забора с листом 21


линия забора с листом 23

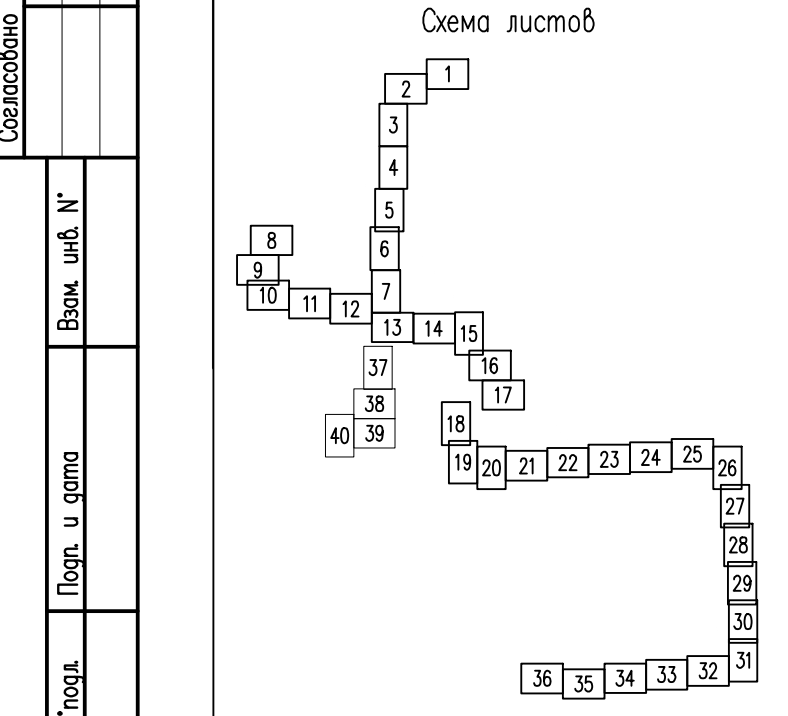72:24:0000000:3У1




Создано					
Инф. № подл.					
Взам. инв. №					
Пор. и дата					

						Э1863-КЛ-ПМ-301-01001			
						Восточный промышленный район города Тобольска			
Изм.	Кол.уч.	Лист	№ док.	Подп.	Дата	Проект межевания территории. Основная часть	Стадия	Лист	Листов
Инженер		Скопиньш			05.22		П	22	42
ГИП		Карбинов			05.22				
						Чертеж межевания территории. М 1:500	Филиал ООО "Энерго-Юг" "ЮЖЭНЕРГОСЕТЬПРОЕКТ" г.Ростов-на-Дону		

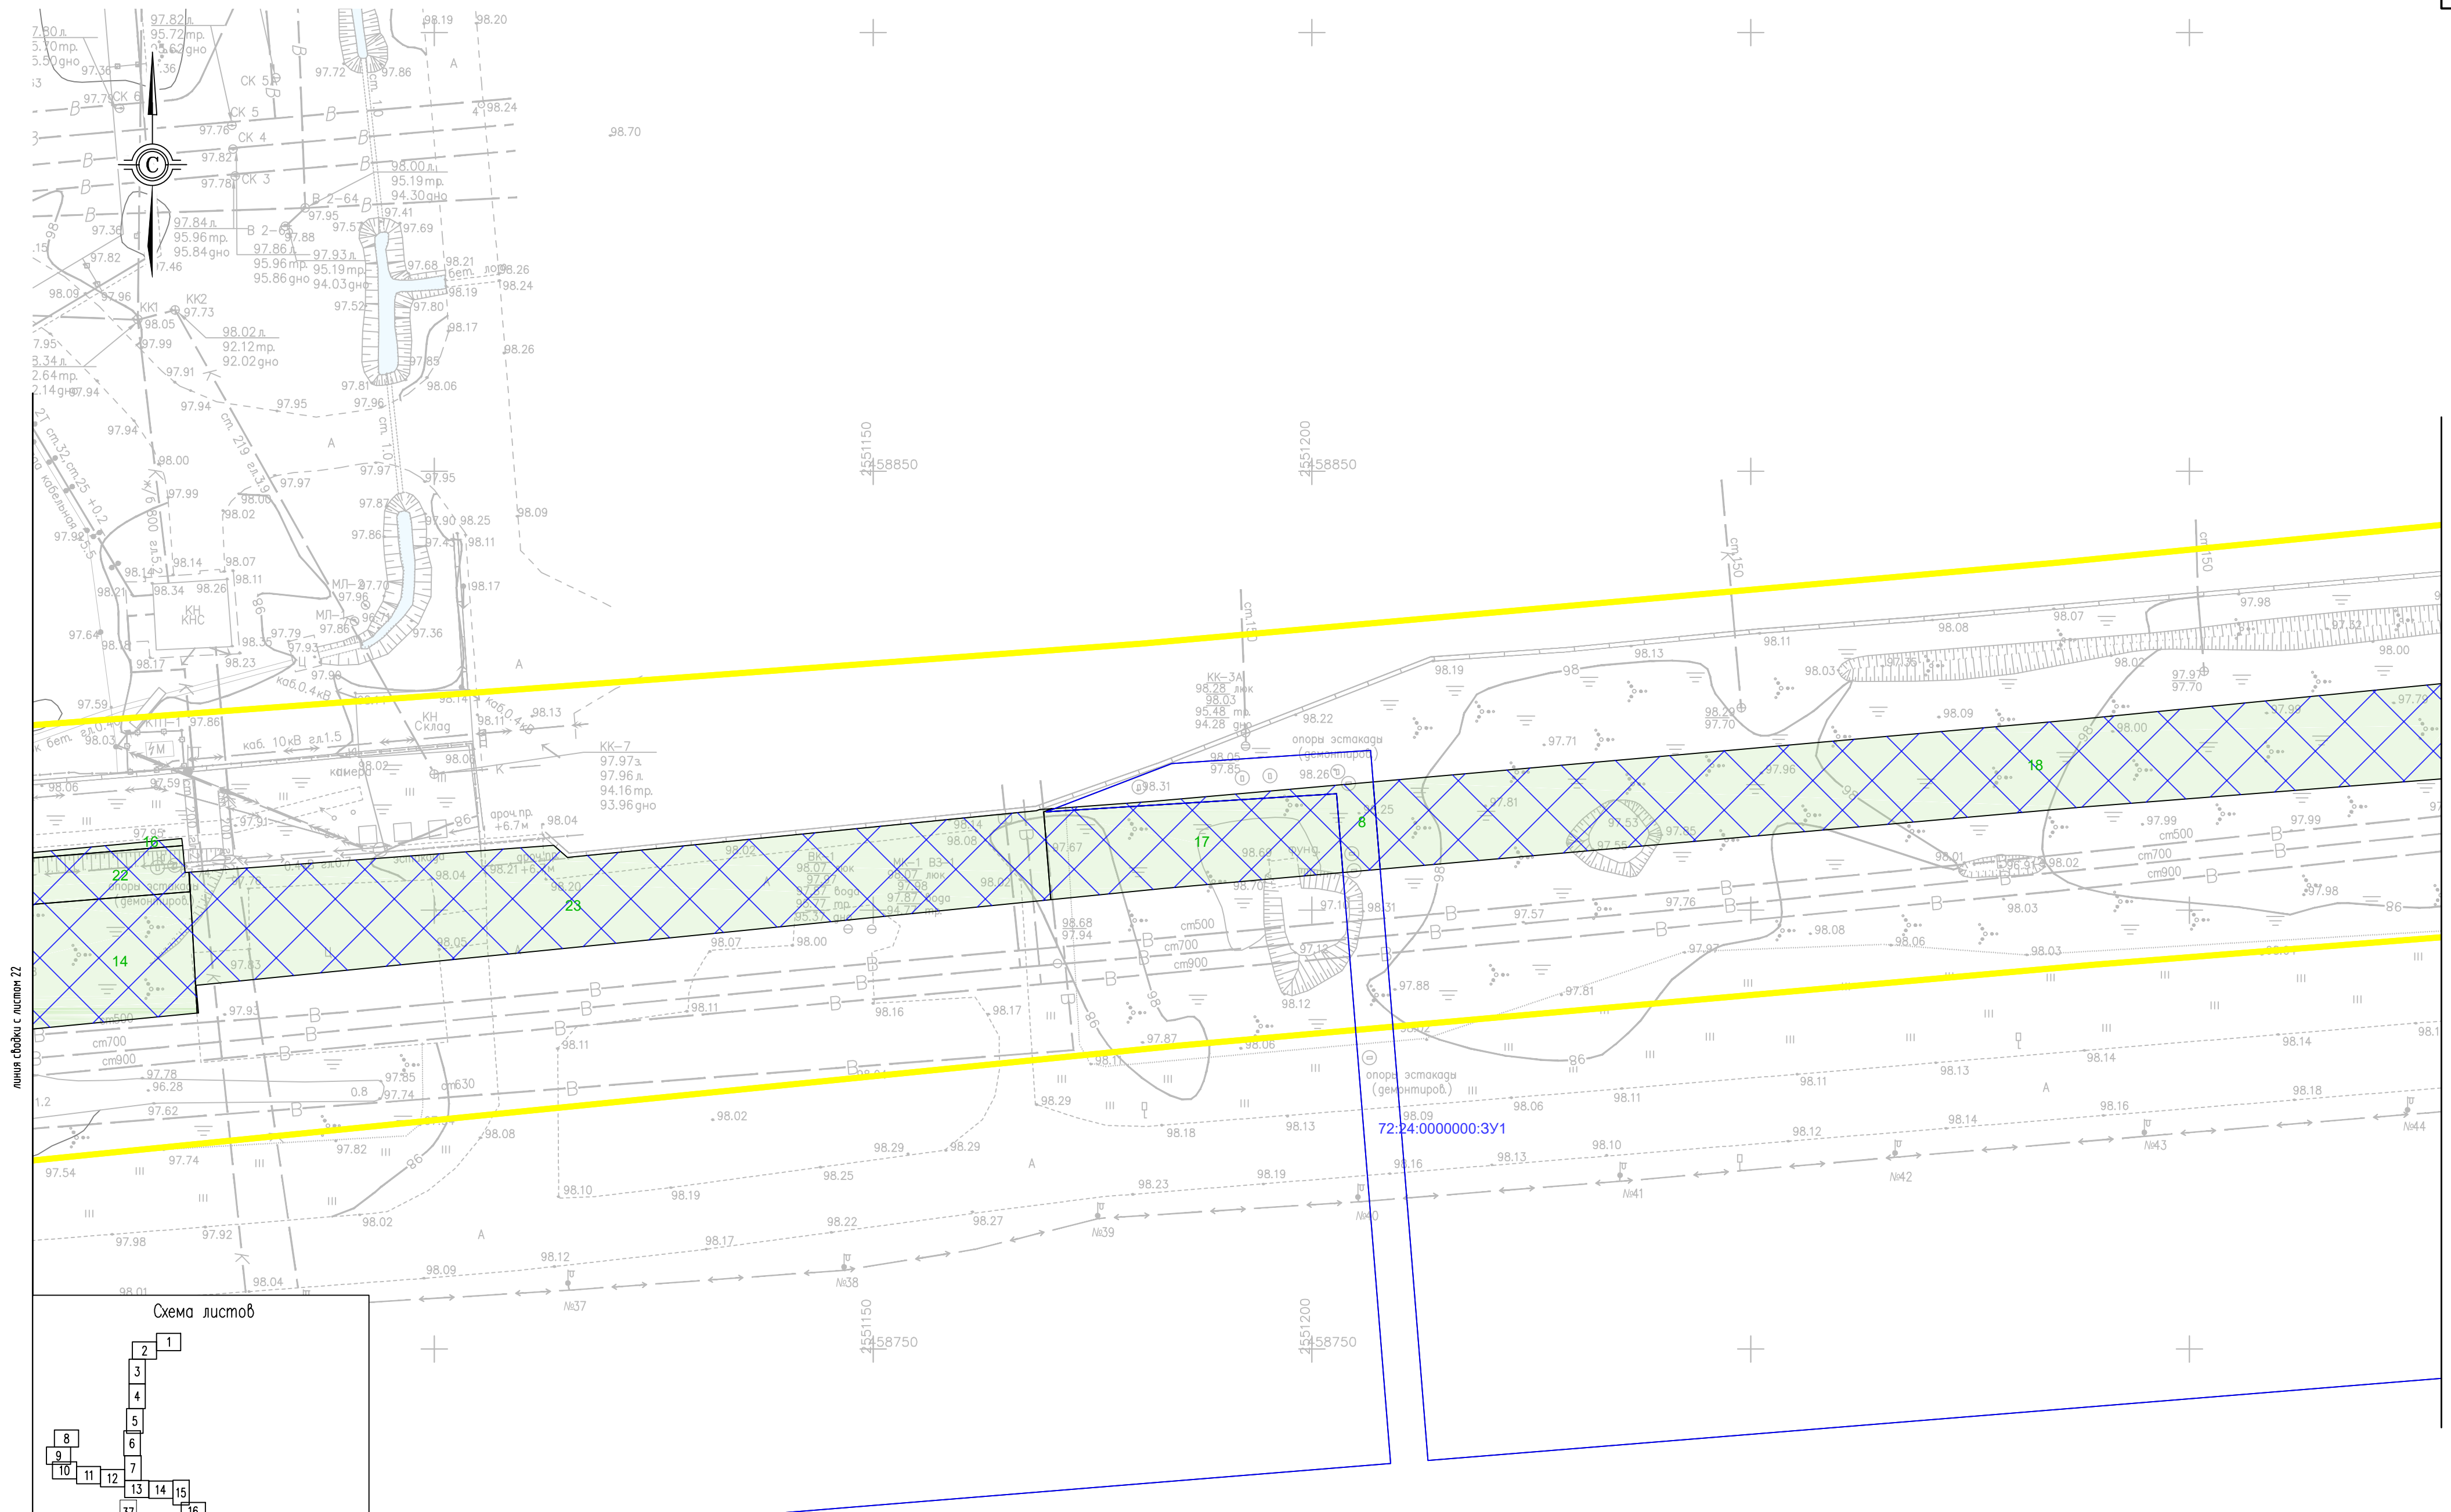



Листы связи с листом 22



Листы связи с листом 24

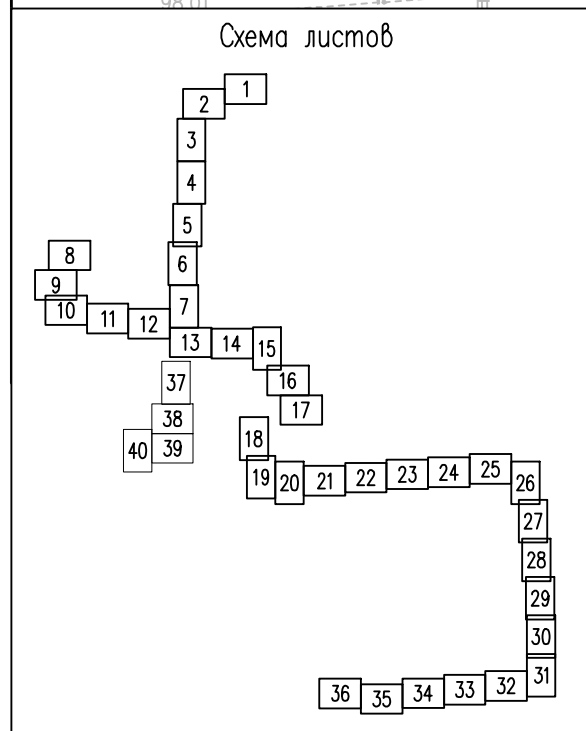



72:24:0000000:3У1


 
Составлено					
Взам. инв. N°					
Пор. и дата					
Инв. N° подл.					

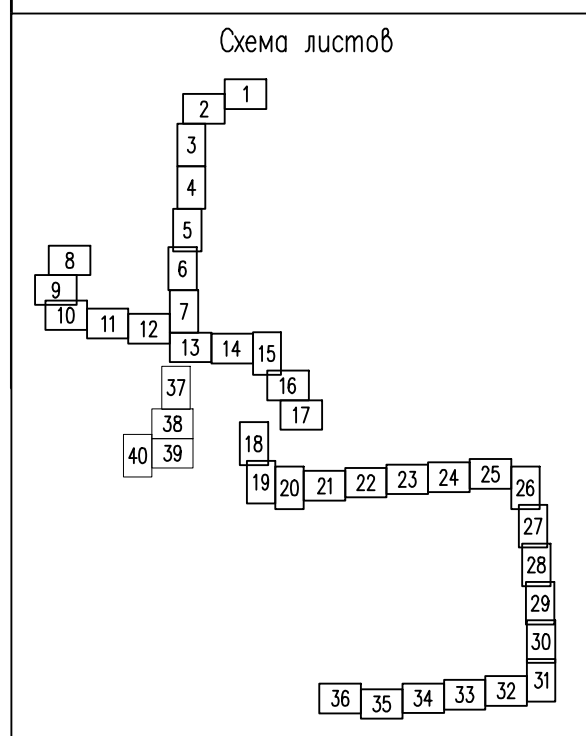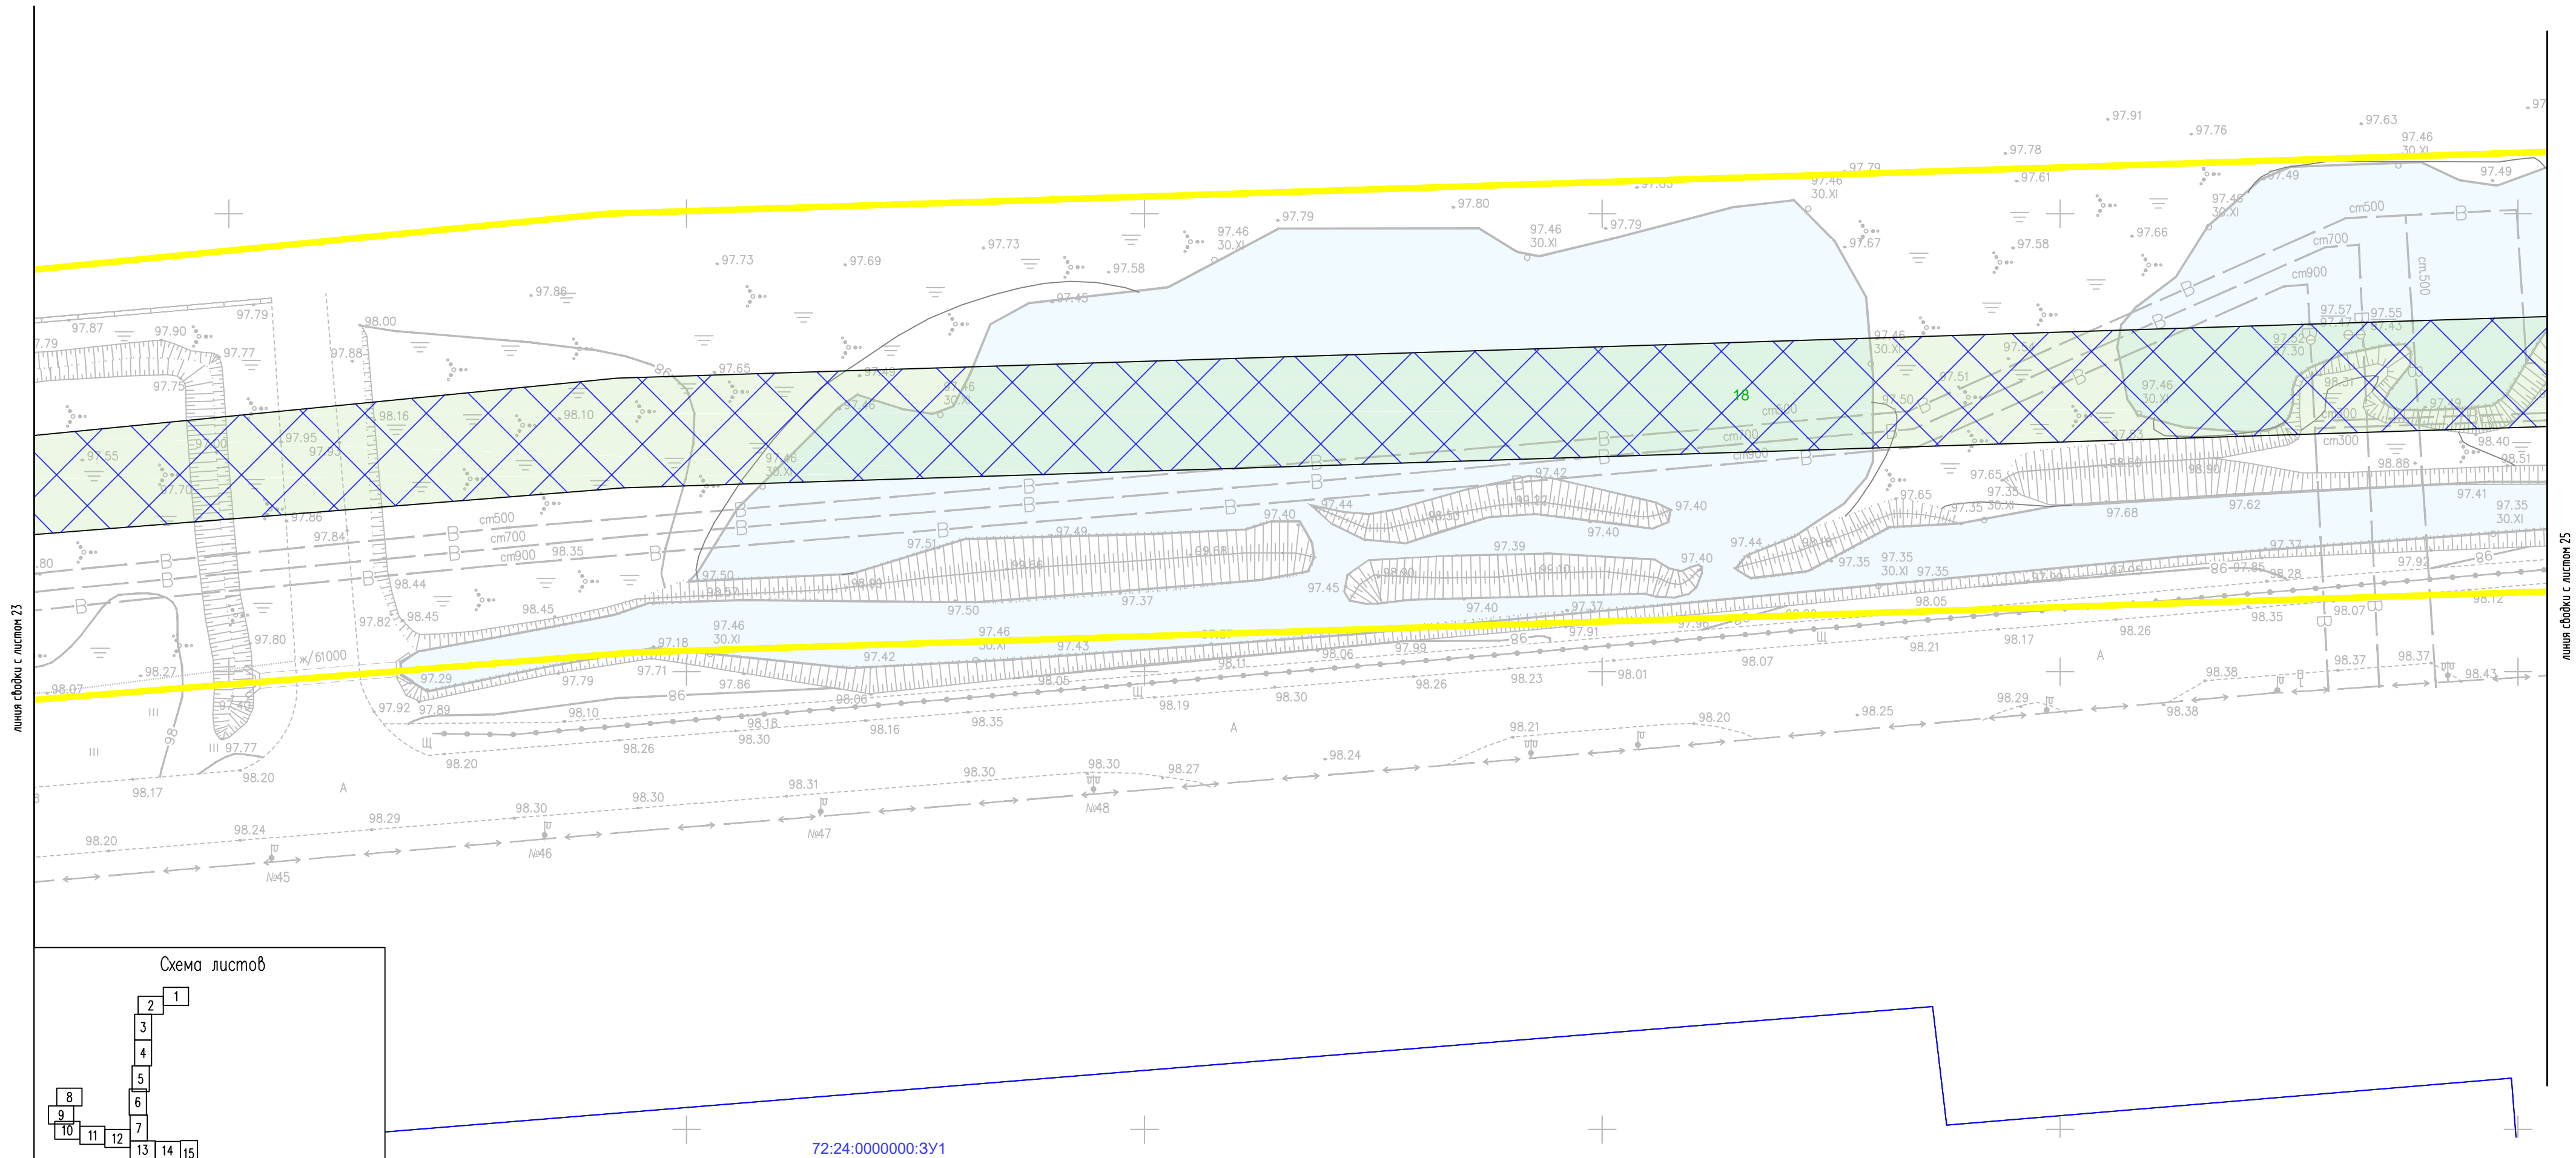						Э1863-КЛ-ПМ-301-01001			
						Восточный промышленный район города Тобольска			
Изм.	Кол.уч.	Лист	N док.	Подп.	Дата	Проект межевания территории. Основная часть	Стадия	Лист	Листов
Инженер		Скопиньш			05.22		П	23	42
ГИП		Кардинов			05.22	Чертеж межевания территории. М 1:500	Филиал ООО "Энерго-Юг" "ЮЗЭНЕРГОСЕТЬПРОЕКТ" г.Ростов-на-Дону		



						31863-К/Л-ПМ-301-01001			
						Восточный промышленный район города Тобольска			
Изм.	Кол.уч.	Лист	№ док.	Подп.	Дата	Проект межевания территории. Основная часть	Стадия	Лист	Листов
Инженер	Скопиньш				05.22		П	24	42
ГИП	Кардинов				05.22	Чертеж межевания территории. М 1:500	Филиал ООО "Энерго-Юг" "ЮЭНЕРГОСЕТЬПРОЕКТ" г.Ростов-на-Дону		


[illegible]

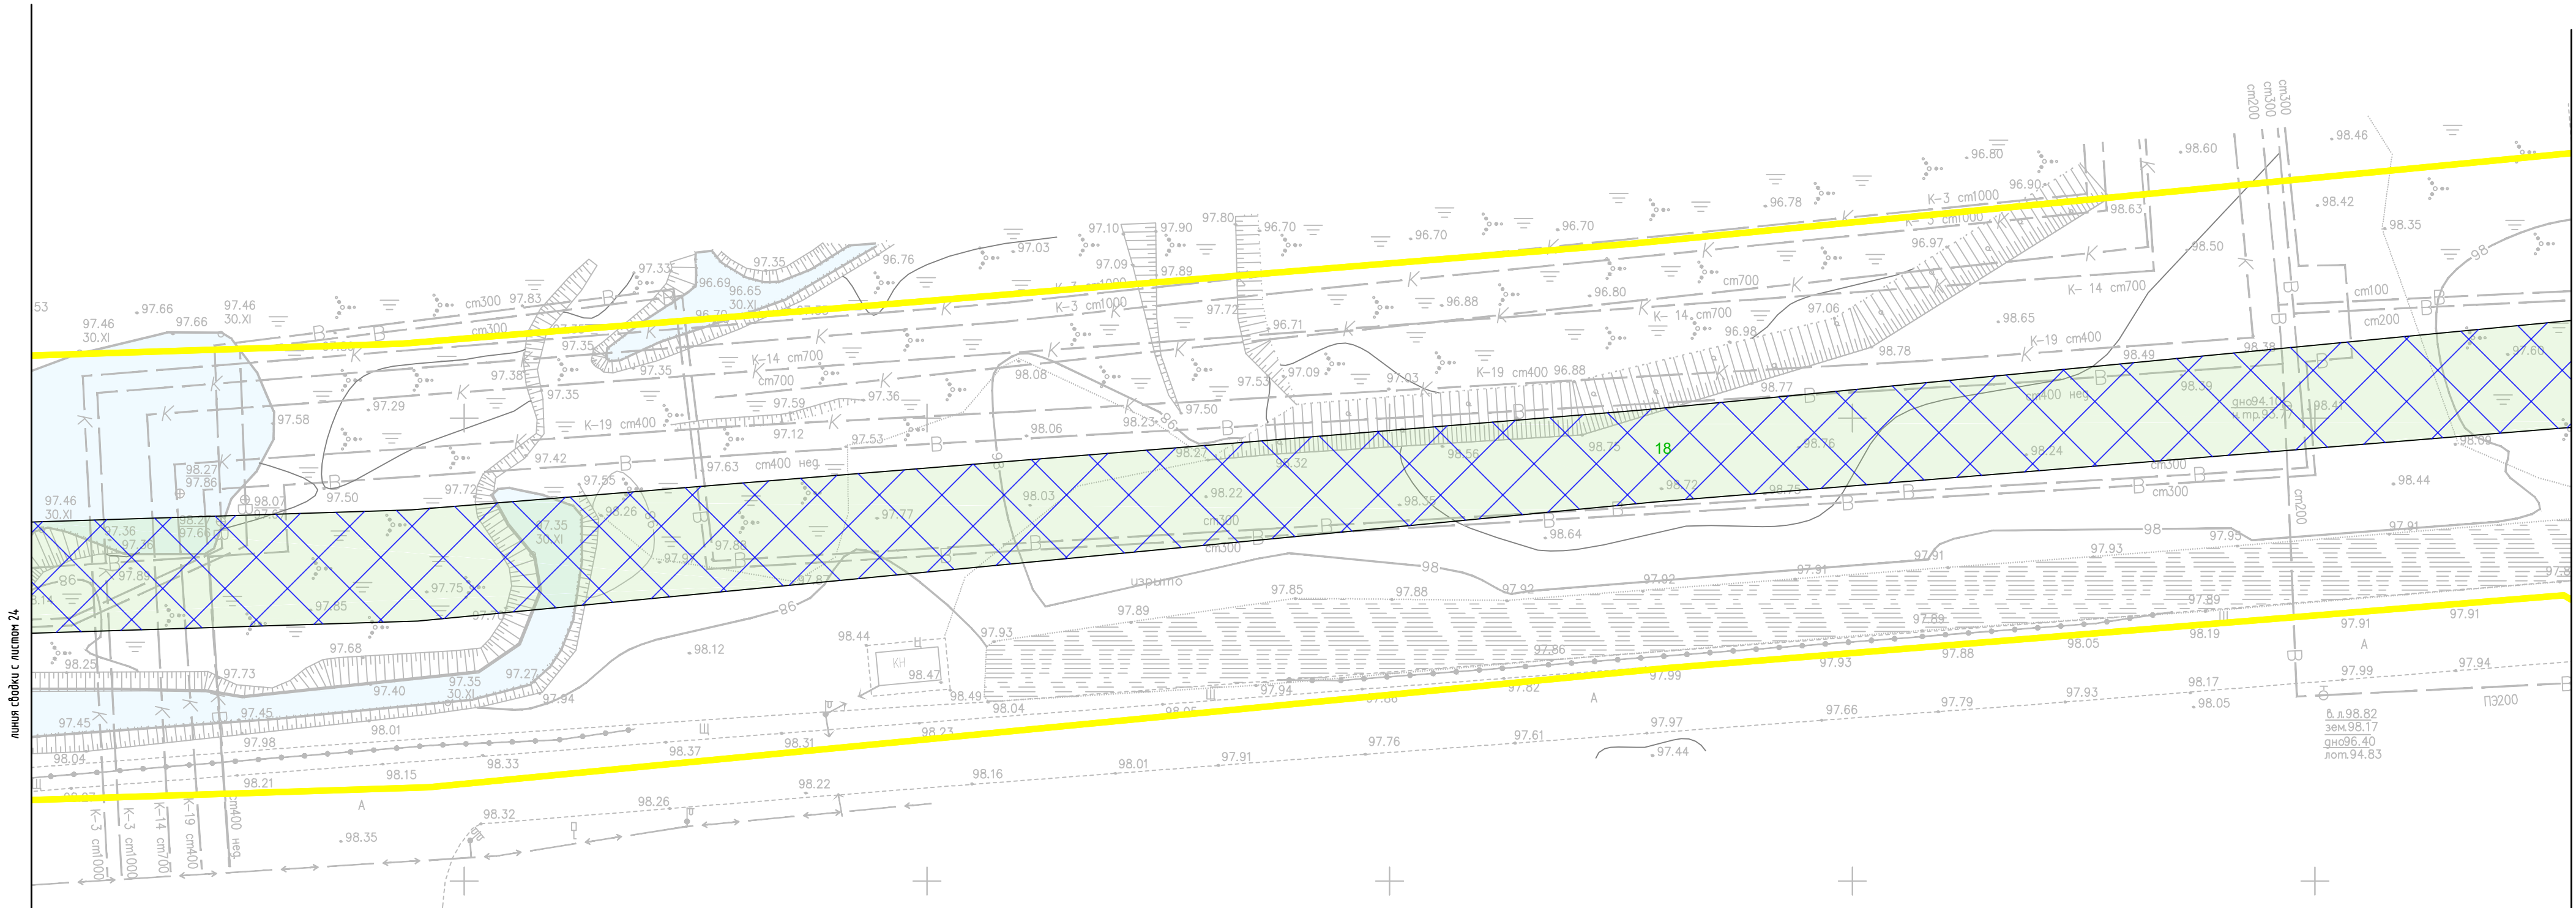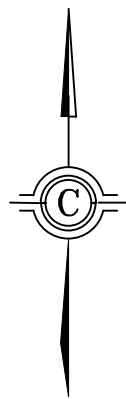

линия связи с листом 24



линия связи с листом 26

Согласовано					
Инф. № подл.		Пор. и дата	Взам. инв. №		

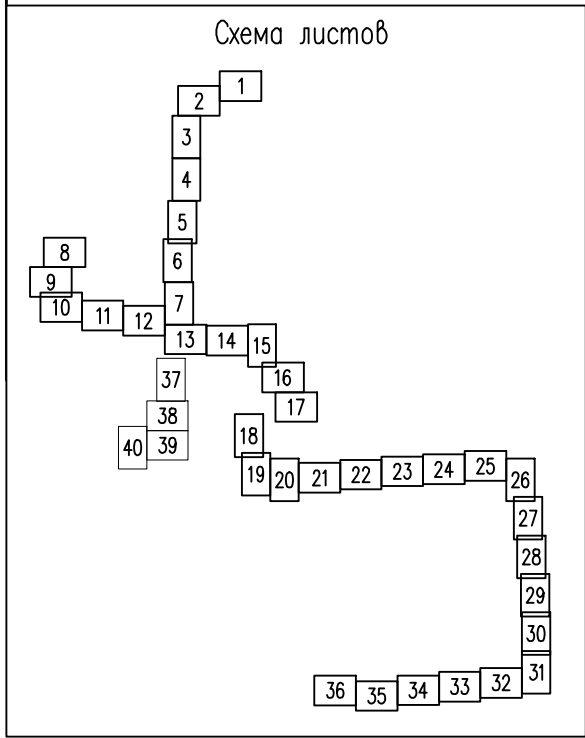


72:24:0000000:3У1

						Э1863-КЛ-ПМ-301-01001			
						Восточный промышленный район города Тобольска			
Изм.	Кол.уч.	Лист	№ док.	Подп.	Дата	Проект межевания территории. Основная часть	Стадия	Лист	Листов
Инженер	Скопиньш			Карбинов	05.22		П	25	42
ГИП						Чертеж межевания территории. М 1:500	Филиал ООО "Энерго-Юг" "ЮЖЭНЕРГОСЕТЬПРОЕКТ" г.Ростов-на-Дону		

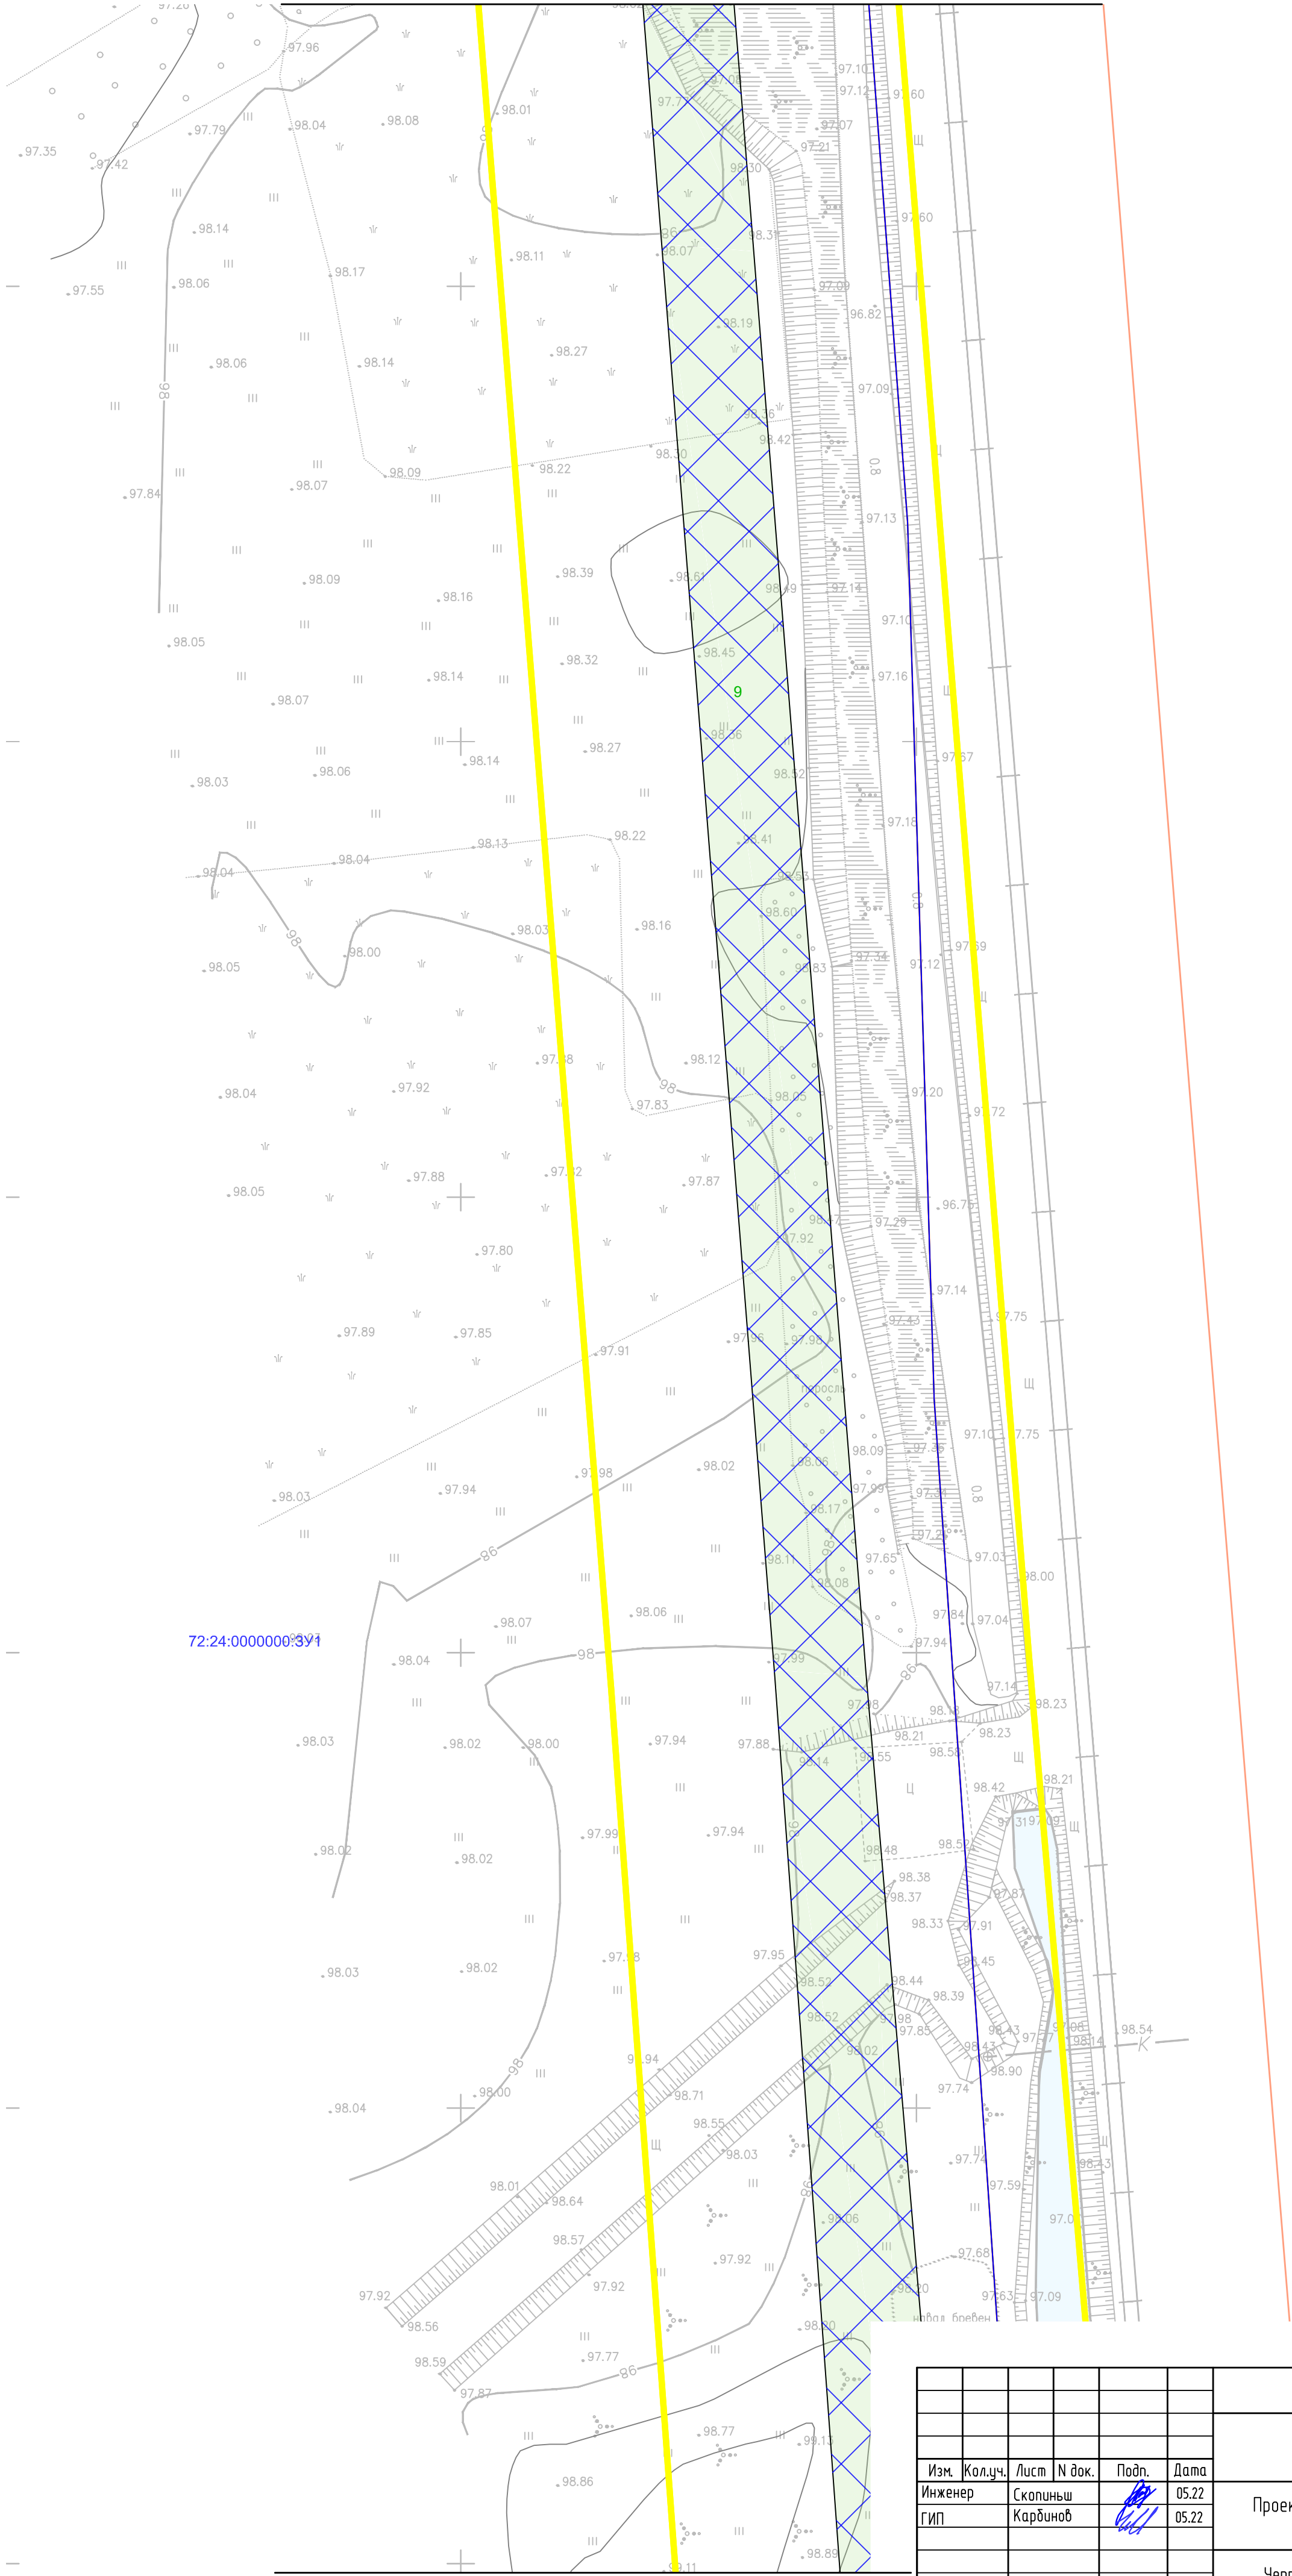
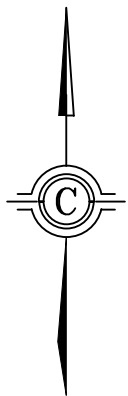


72:24:0000000:391

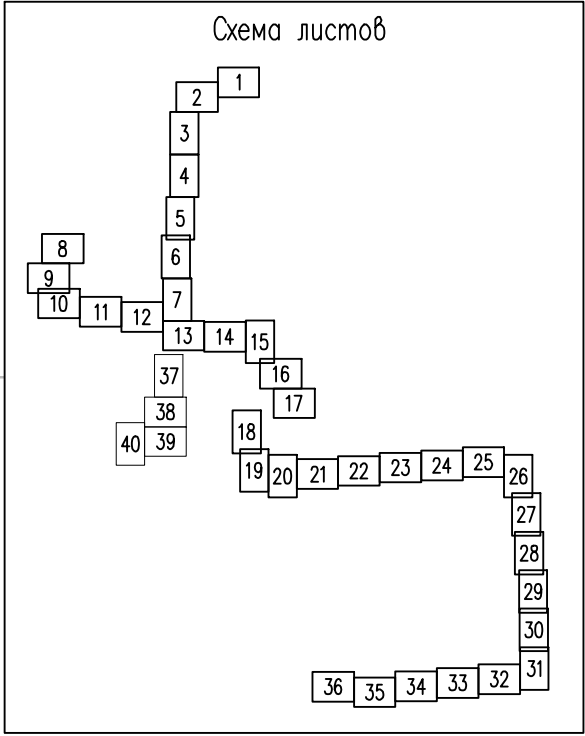


Согласовано			
Взам. инв. №			
Пор. и дата			
Инв. № подл.			


31863-КЛ-ПМ-301-01001					
Восточный промышленный район города Тобольска					
Изм.	Кол.уч.	Лист	№ док.	Подп.	Дата
Инженер	Скопильш				05.22
ГИП	Кардинов				05.22
Проект межевания территории. Основная часть				Стадия	Лист
				П	28
Чертеж межевания территории. М 1:500				Филиал ООО "Энерго-Юг" "ЮЖЭНЕРГОСЕТЬПРОЕКТ" г.Ростов-на-Дону	
				Листов	42

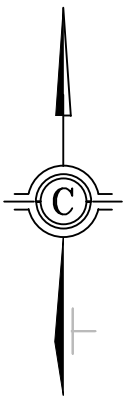
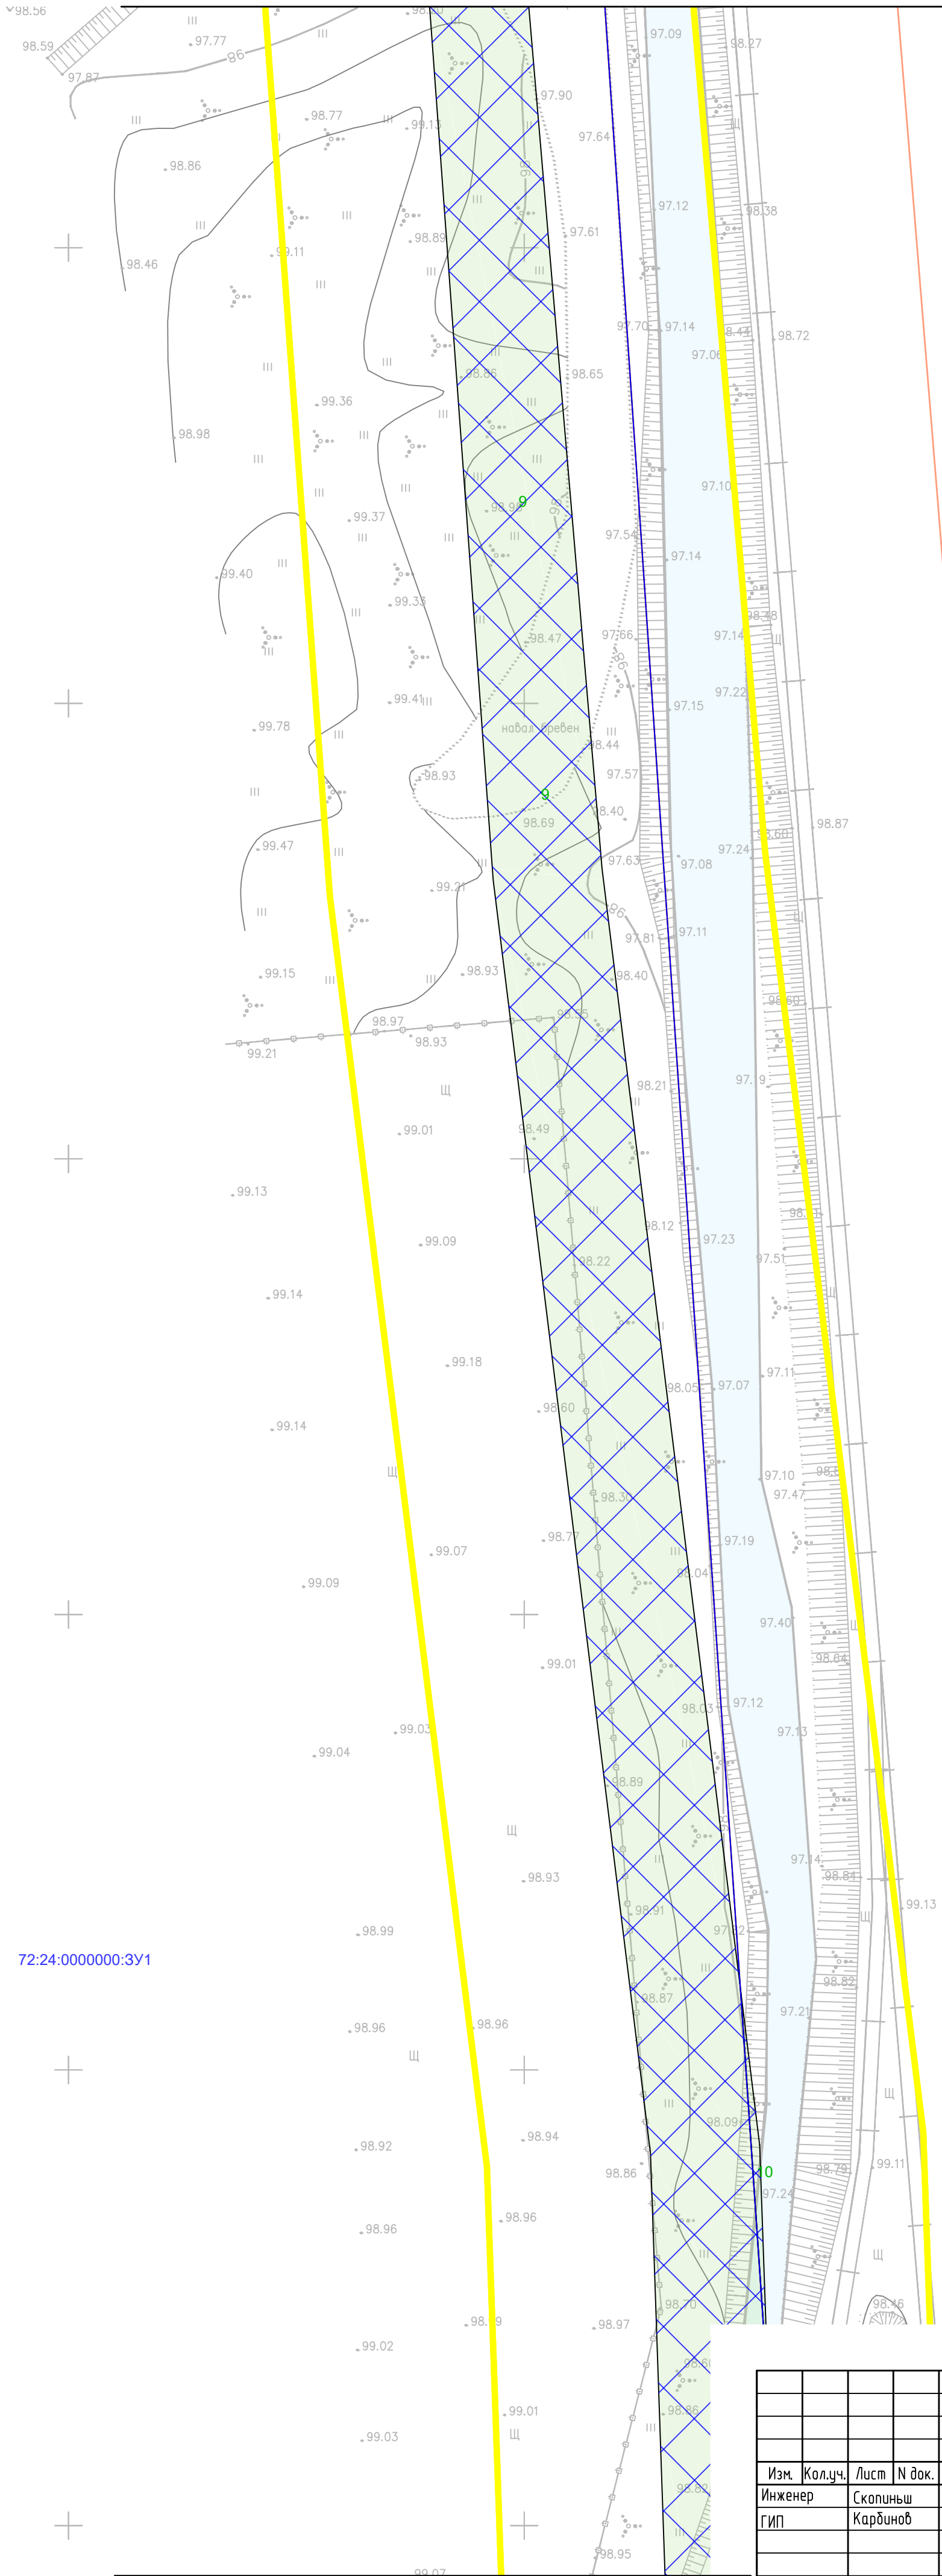




72:24:0000000:3Y1


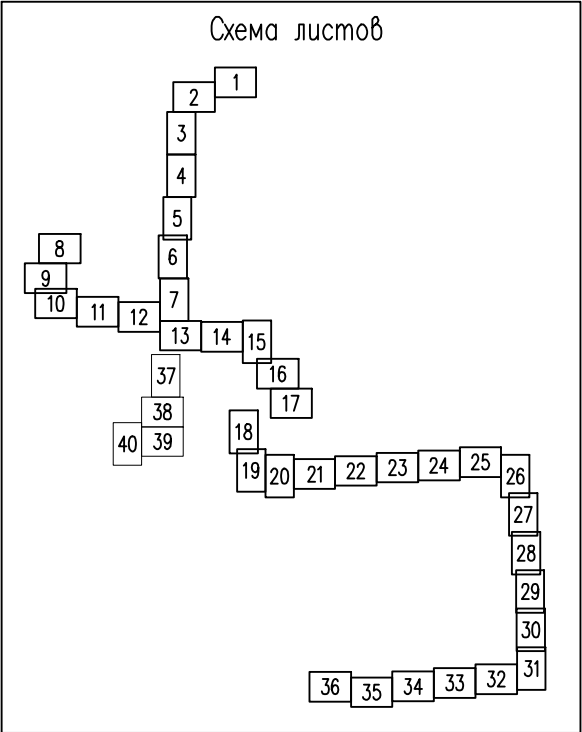




Согласовано					
Инф. № подл.	Подп. и дата	Взам. инв. №			


						Э1863-КЛ-ПМ-301-01001			
						Восточный промышленный район города Тобольска			
Изм.	Кол.уч.	Лист	N док.	Подп.	Дата	Проект межевания территории. Основная часть	Стадия	Лист	Листов
Инженер		Скопичъш			05.22		П	29	42
ГИП		Кардинов			05.22				
						Чертеж межевания территории. М 1:500	Филиал ООО "Энерго-Юг" "ЮЖЭНЕРГОСЕТЬПРОЕКТ" г.Ростов-на-Дону		

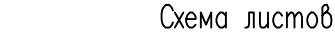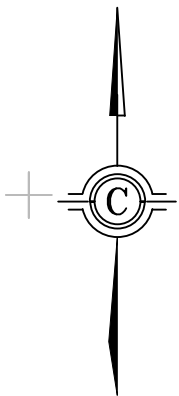

 

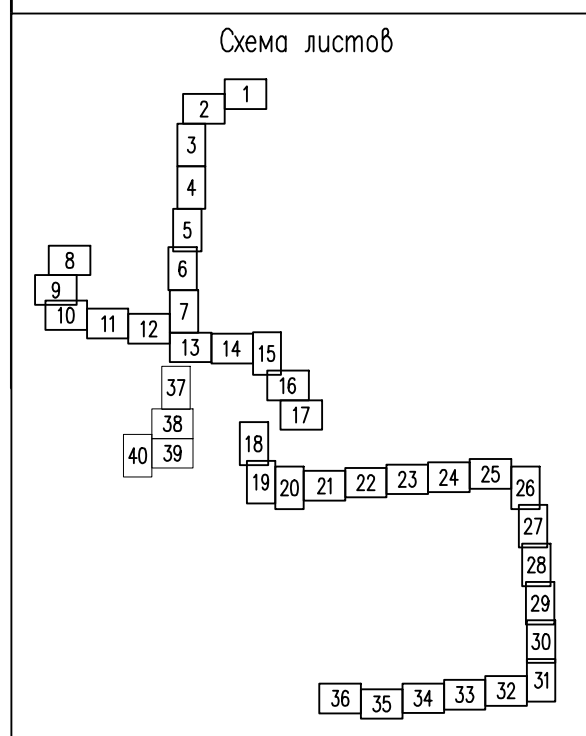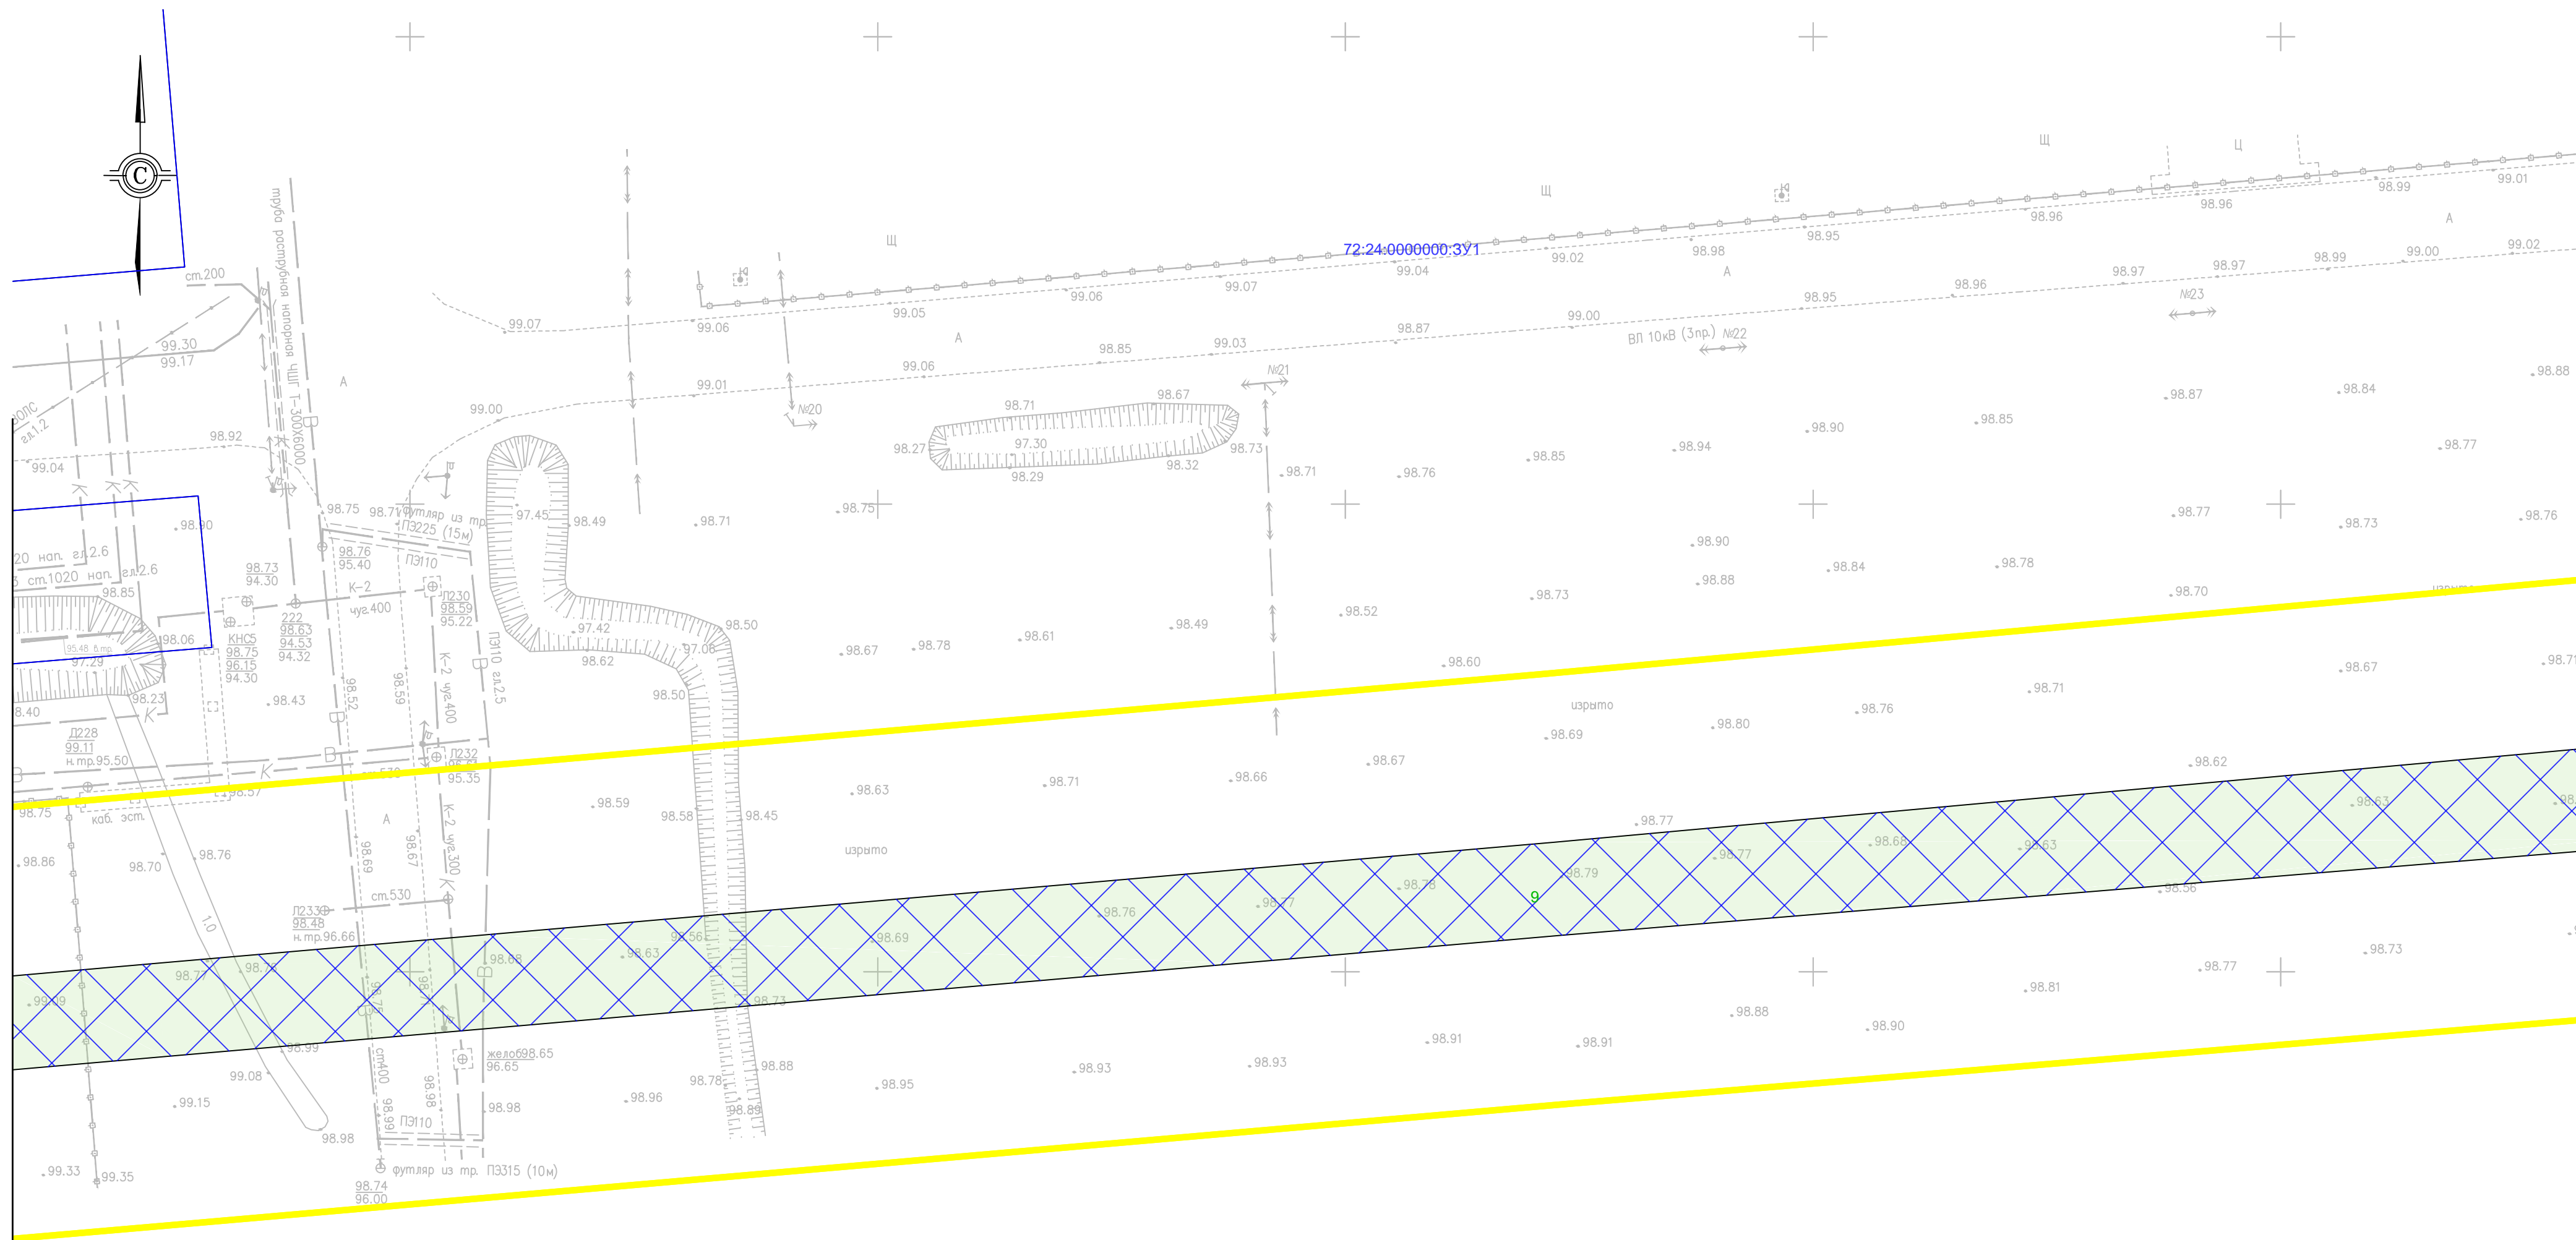						Э1863-КЛ-ПМ-301-01001					
						Восточный промышленный район города Тобольска					
Изм.	Кол.уч.	Лист	N док.	Подп.	Дата	Проект межевания территории. Основная часть			Стадия	Лист	Листов
Инженер		Скопиньш			05.22				П	31	42
ГИП		Кардинов			05.22						
						Чертеж межевания территории. М 1:500			Филиал ООО "Энерго-Юг" "ЮЗЭНЕРГОСЕТЬПРОЕКТ" г.Ростов-на-Дону		


 
[illegible]

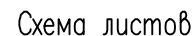						31863-К/Л-ПМ-301-01001			
						Восточный промышленный район города Тобольска			
Изм.	Кол.уч.	Лист	N док.	Подп.	Дата	Проект межевания территории. Основная часть	Стадия	Лист	Листов
Инженер	Скопиньш				05.22		П	32	42
ГИП	Кардинов				05.22				
						Чертеж межевания территории. М 1:500	Филиал ООО "Энерго-Юг" "ЮЭНЕРГОСЕТЬПРОЕКТ" г.Ростов-на-Дону		




	•
	•

						Э1863-КЛ-ПМ-301-01001			
						Восточный промышленный район города Тобольска			
Изм.	Кол.уч.	Лист	№ док.	Подп.	Дата	Проект межевания территории. Основная часть	Стадия	Лист	Листов
Инженер		Скопиньш			05.22		П	33	42
ГИП		Кардинов			05.22				
						Чертеж межевания территории. М 1:500	Филиал ООО "Энерго-Юг" "ЮЖНЕРГОСЕТЬПРОЕКТ" г.Ростов-на-Дону		

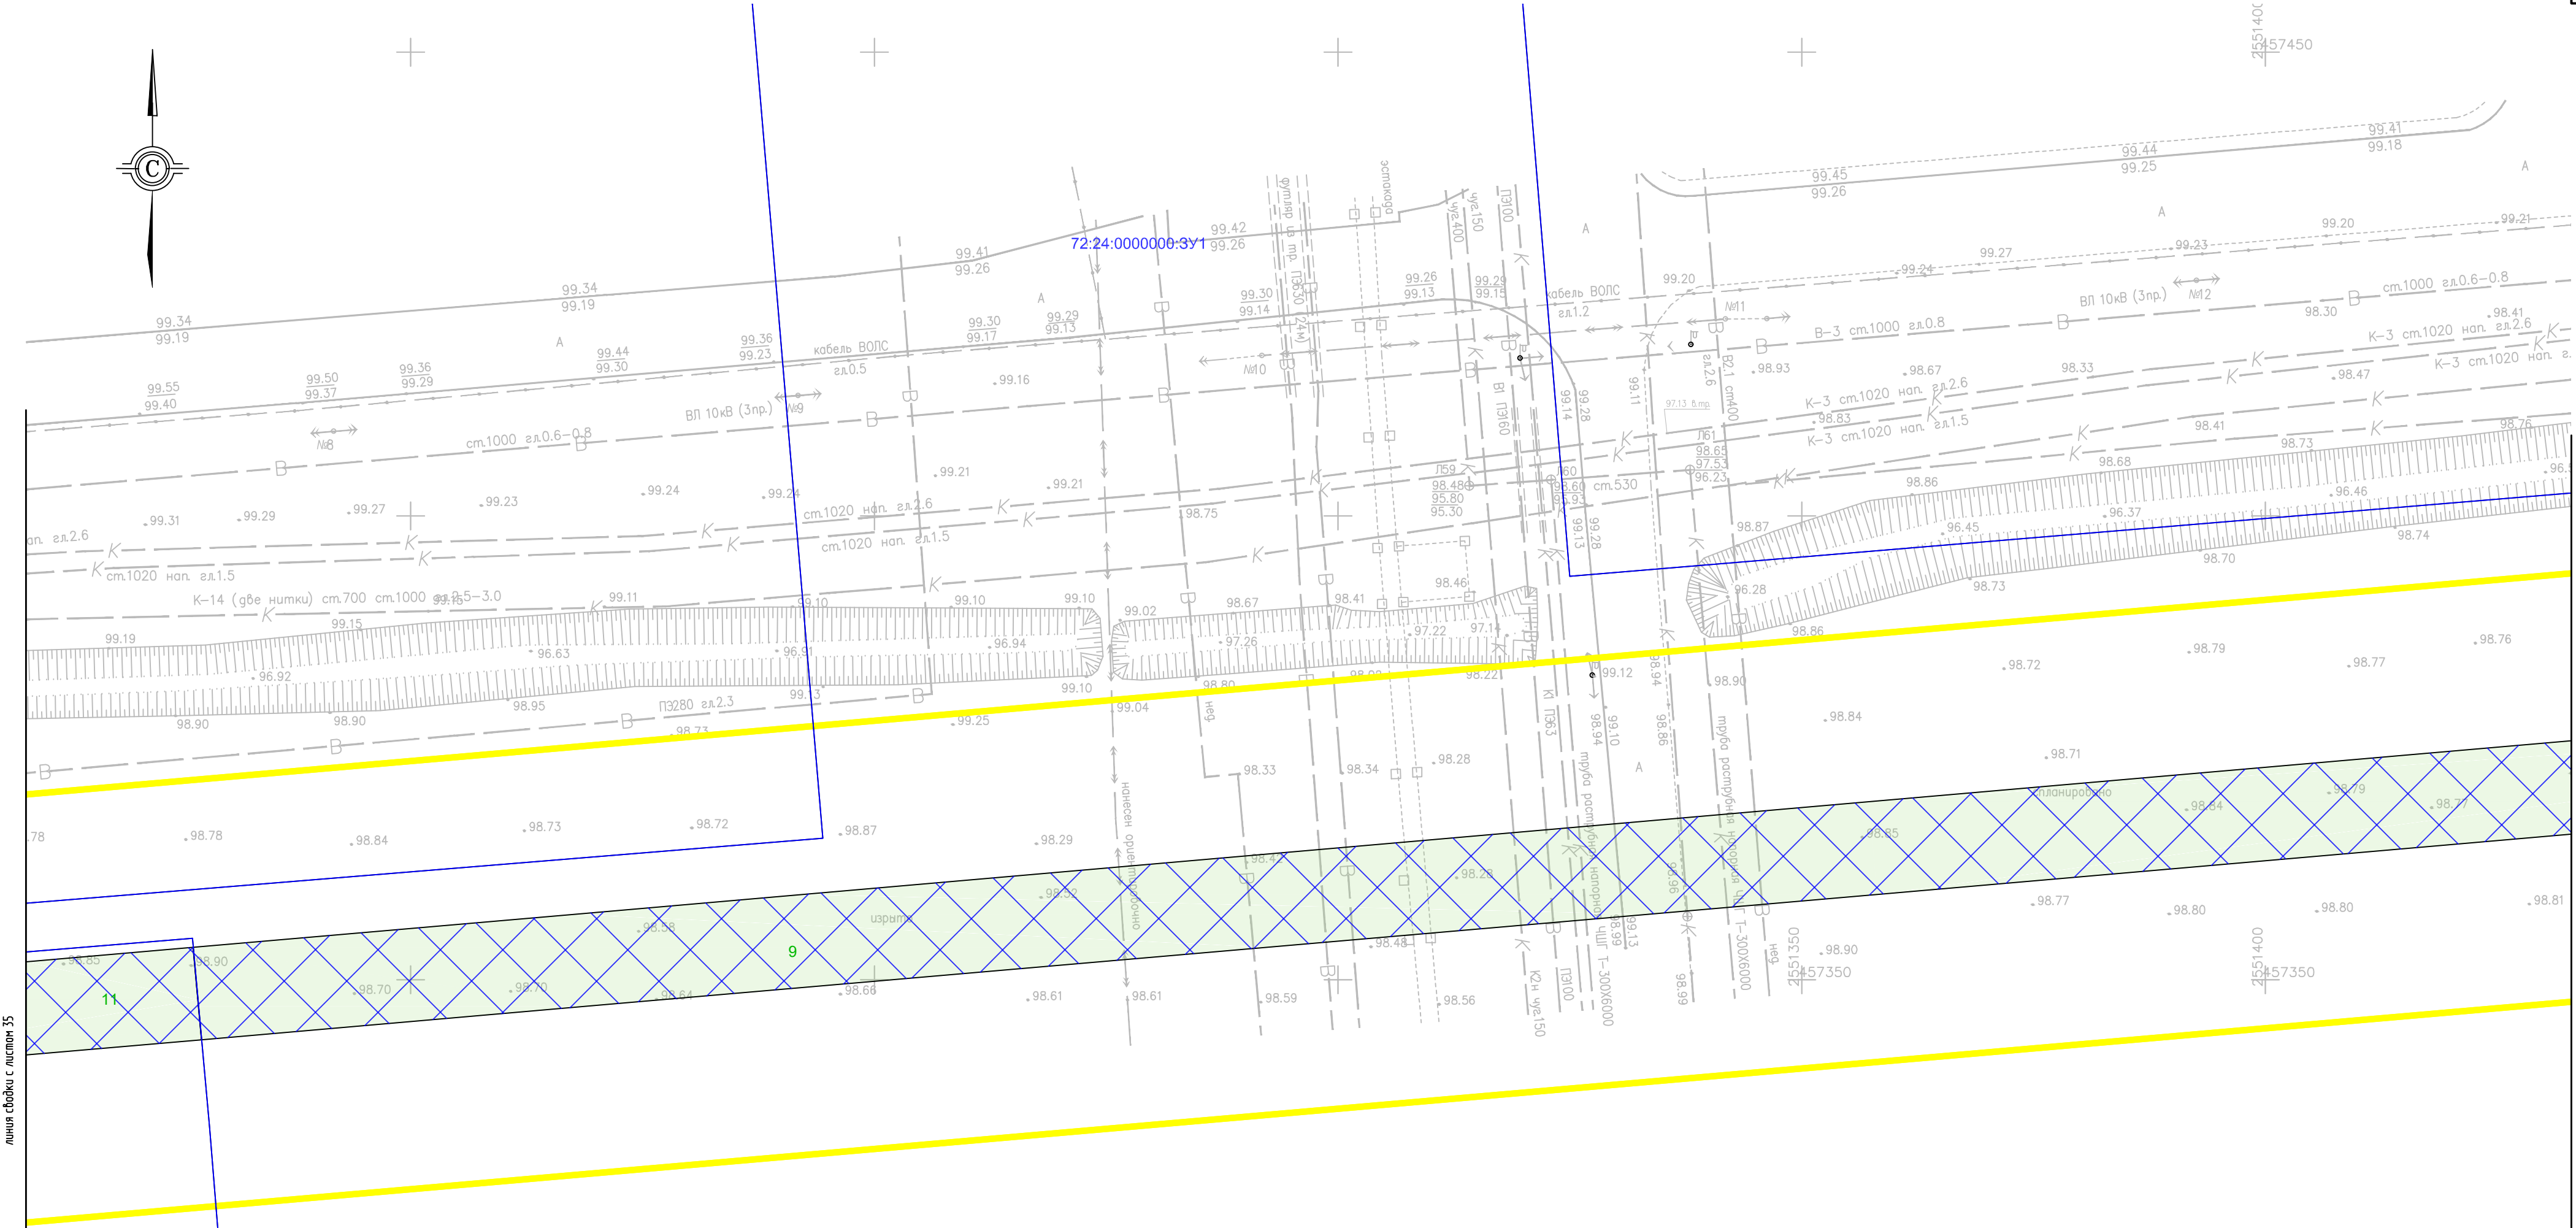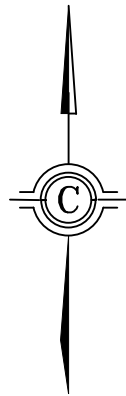


линия свободи с листом 35

линия свободи с листом 33

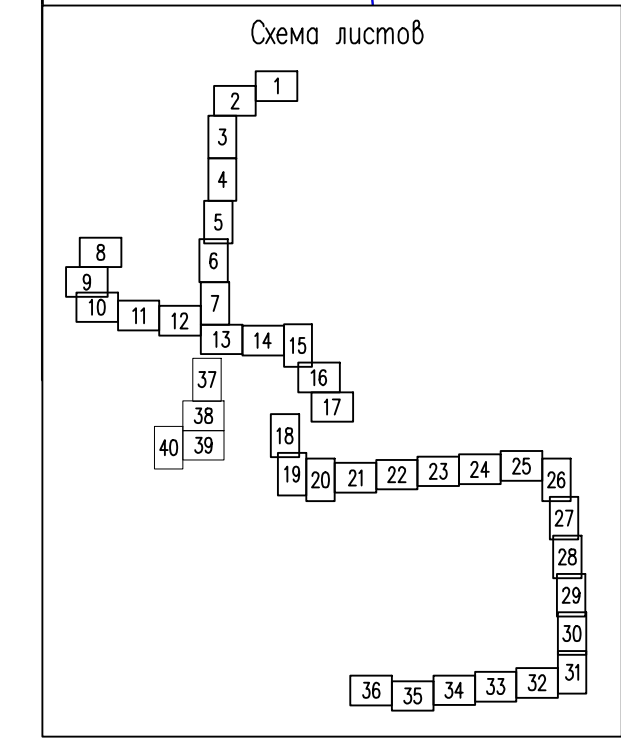


Создано					
Взам. инв. №					
Пор. и дата					
Инв. № подл.					

						31863-КЛ-ПМ-301-01001			
						Восточный промышленный район города Тобольска			
Изм.	Кол.уч.	Лист	N док.	Подп.	Дата	Проект межевания территории. Основная часть	Стадия	Лист	Листов
Инженер		Скопиньш			05.22		П	34	42
ГИП		Карбинов			05.22				
						Чертеж межевания территории. М 1:500	Филиал ООО "Энерго-Юг" "ЮЖЭНЕРГОСЕТЬПРОЕКТ" г.Ростов-на-Дону		

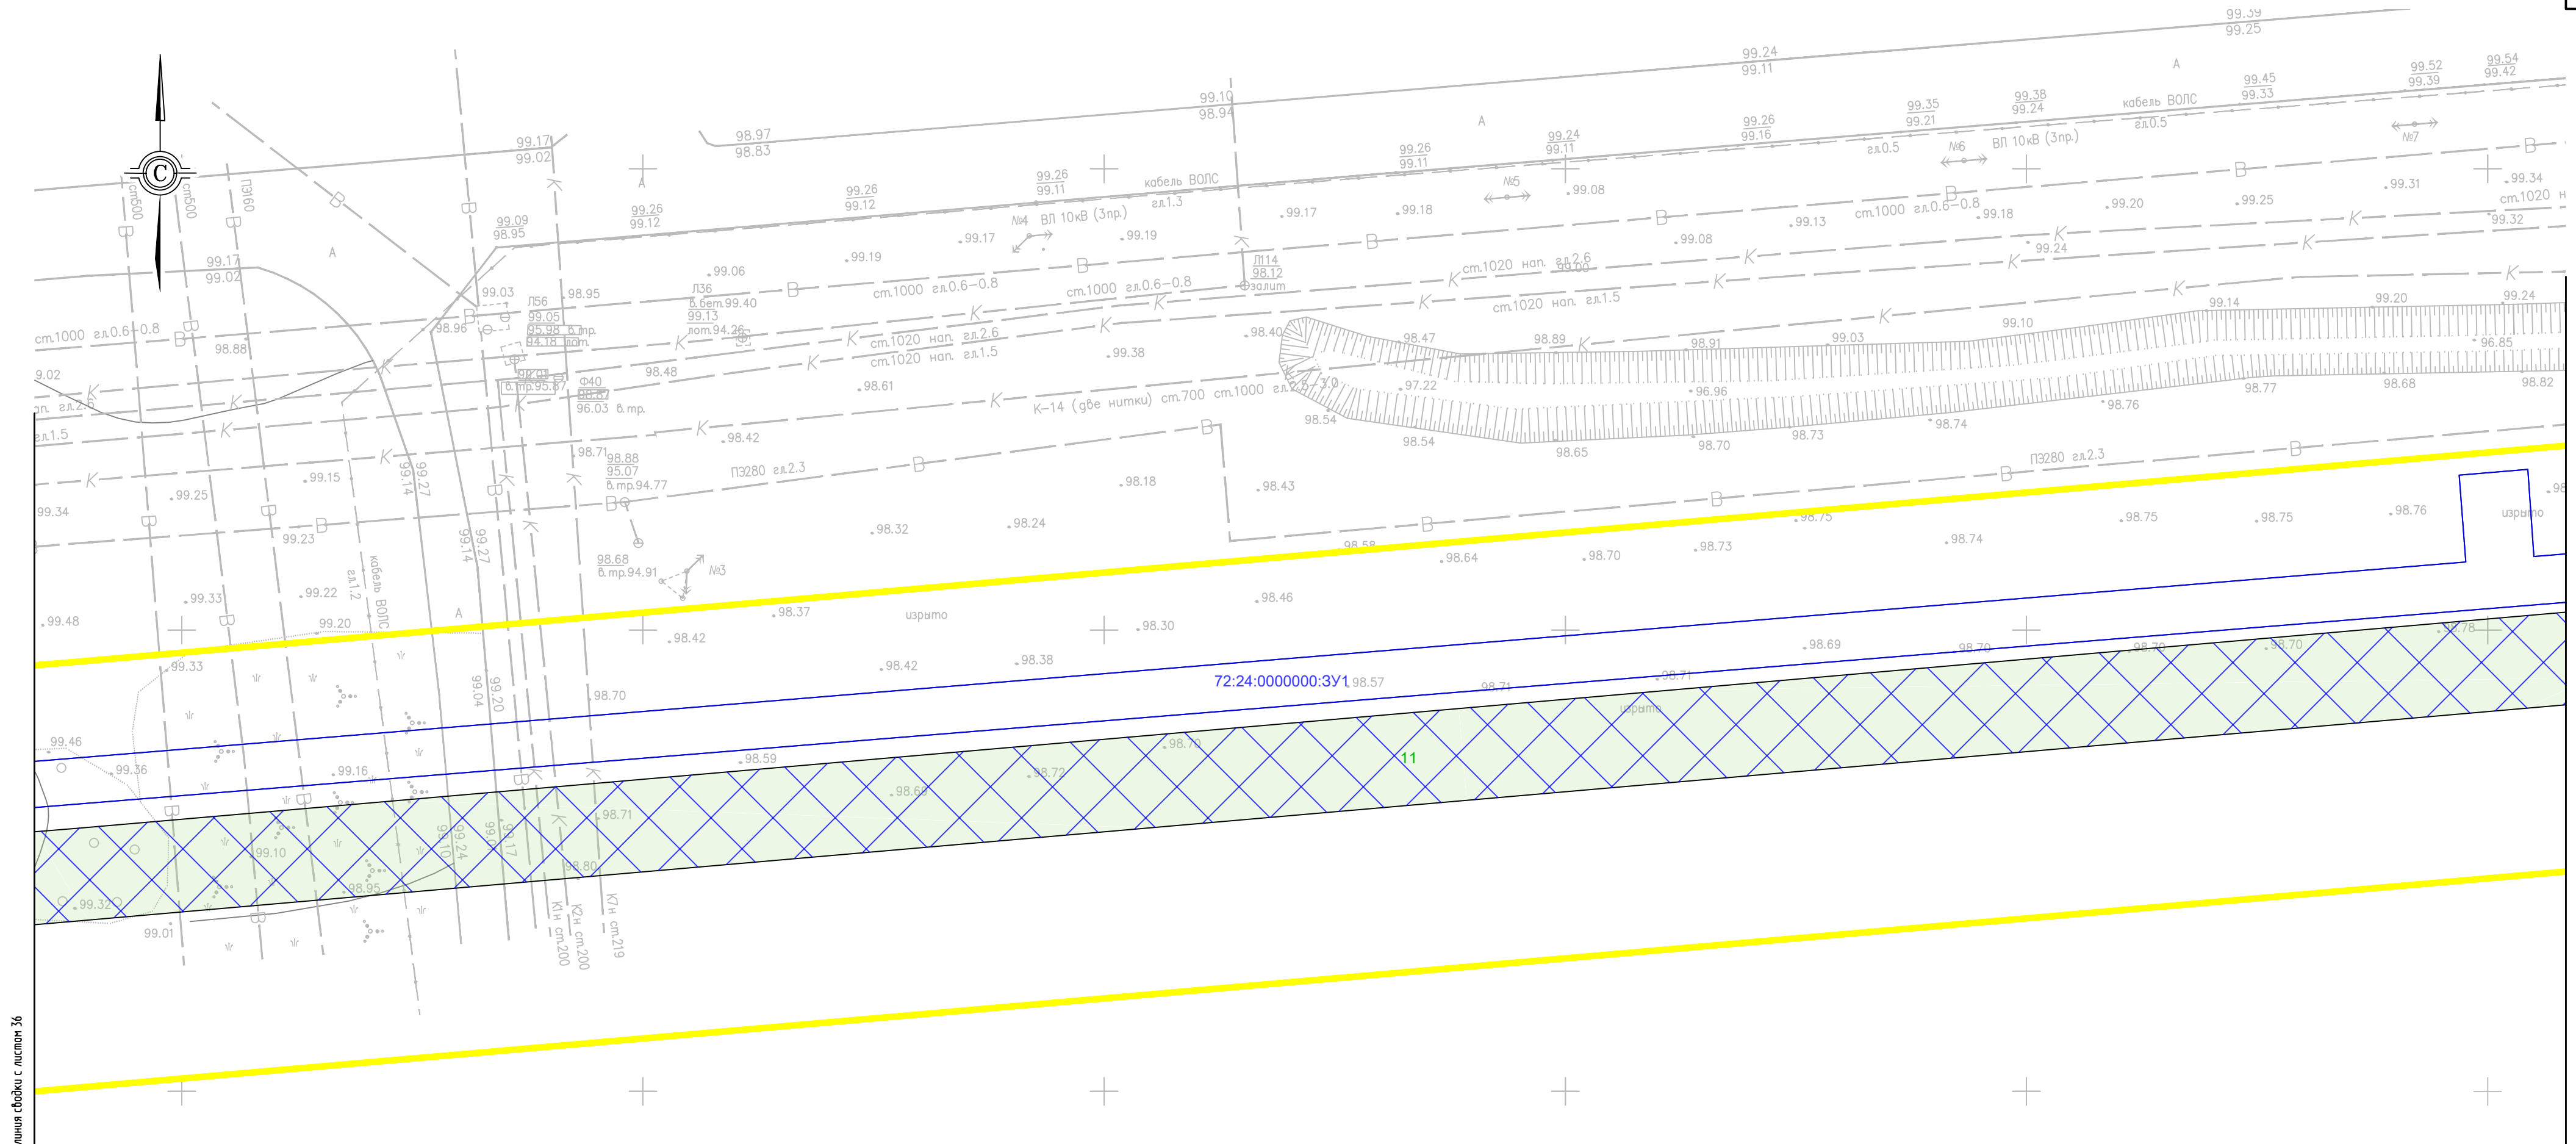




линия свободы с листом 36

линия свободы с листом 34

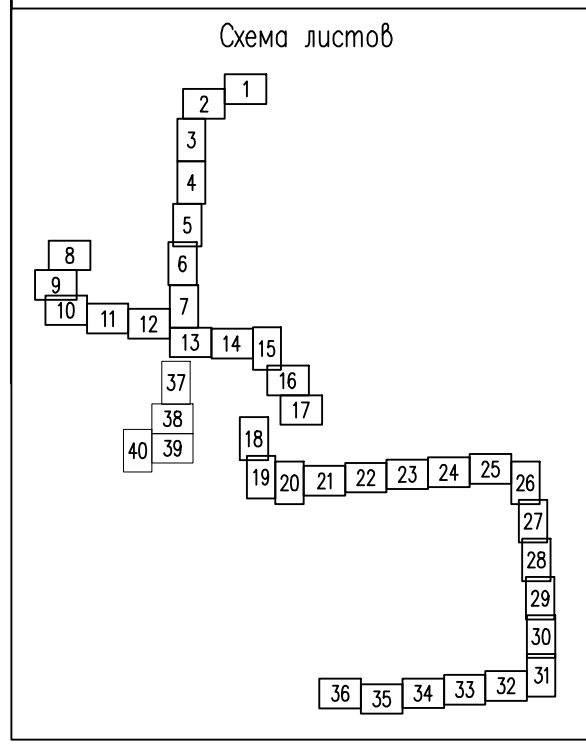



Создано					
Взам. инв. N°					
Пор. и дата					
Инв. N° подл.					

						31863-КЛ-ПМ-301-01001			
						Восточный промышленный район города Тобольска			
Изм.	Кол.уч.	Лист	N док.	Подп.	Дата	Проект межевания территории. Основная часть	Стадия	Лист	Листов
Инженер		Скопиньш			05.22		П	35	42
ГИП		Карбинов			05.22	Чертеж межевания территории. М 1:500	Филиал ООО "Энерго-Юг" "ЮЖЭНЕРГОСЕТЬПРОЕКТ" г.Ростов-на-Дону		

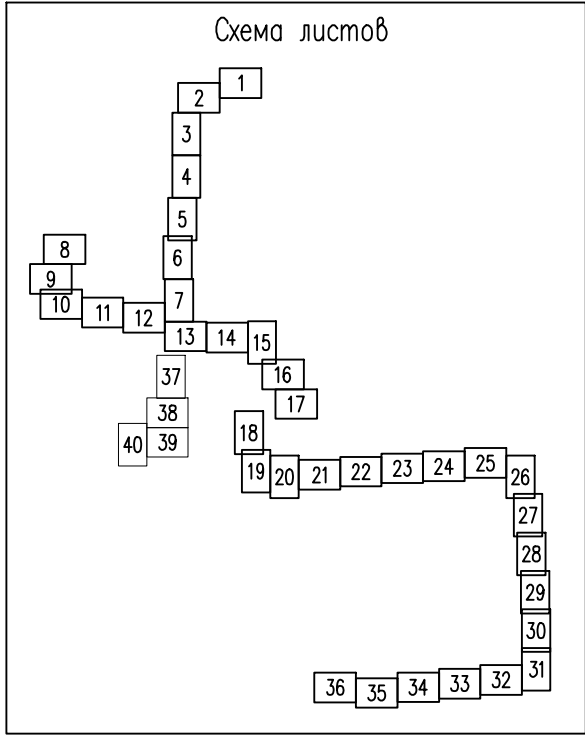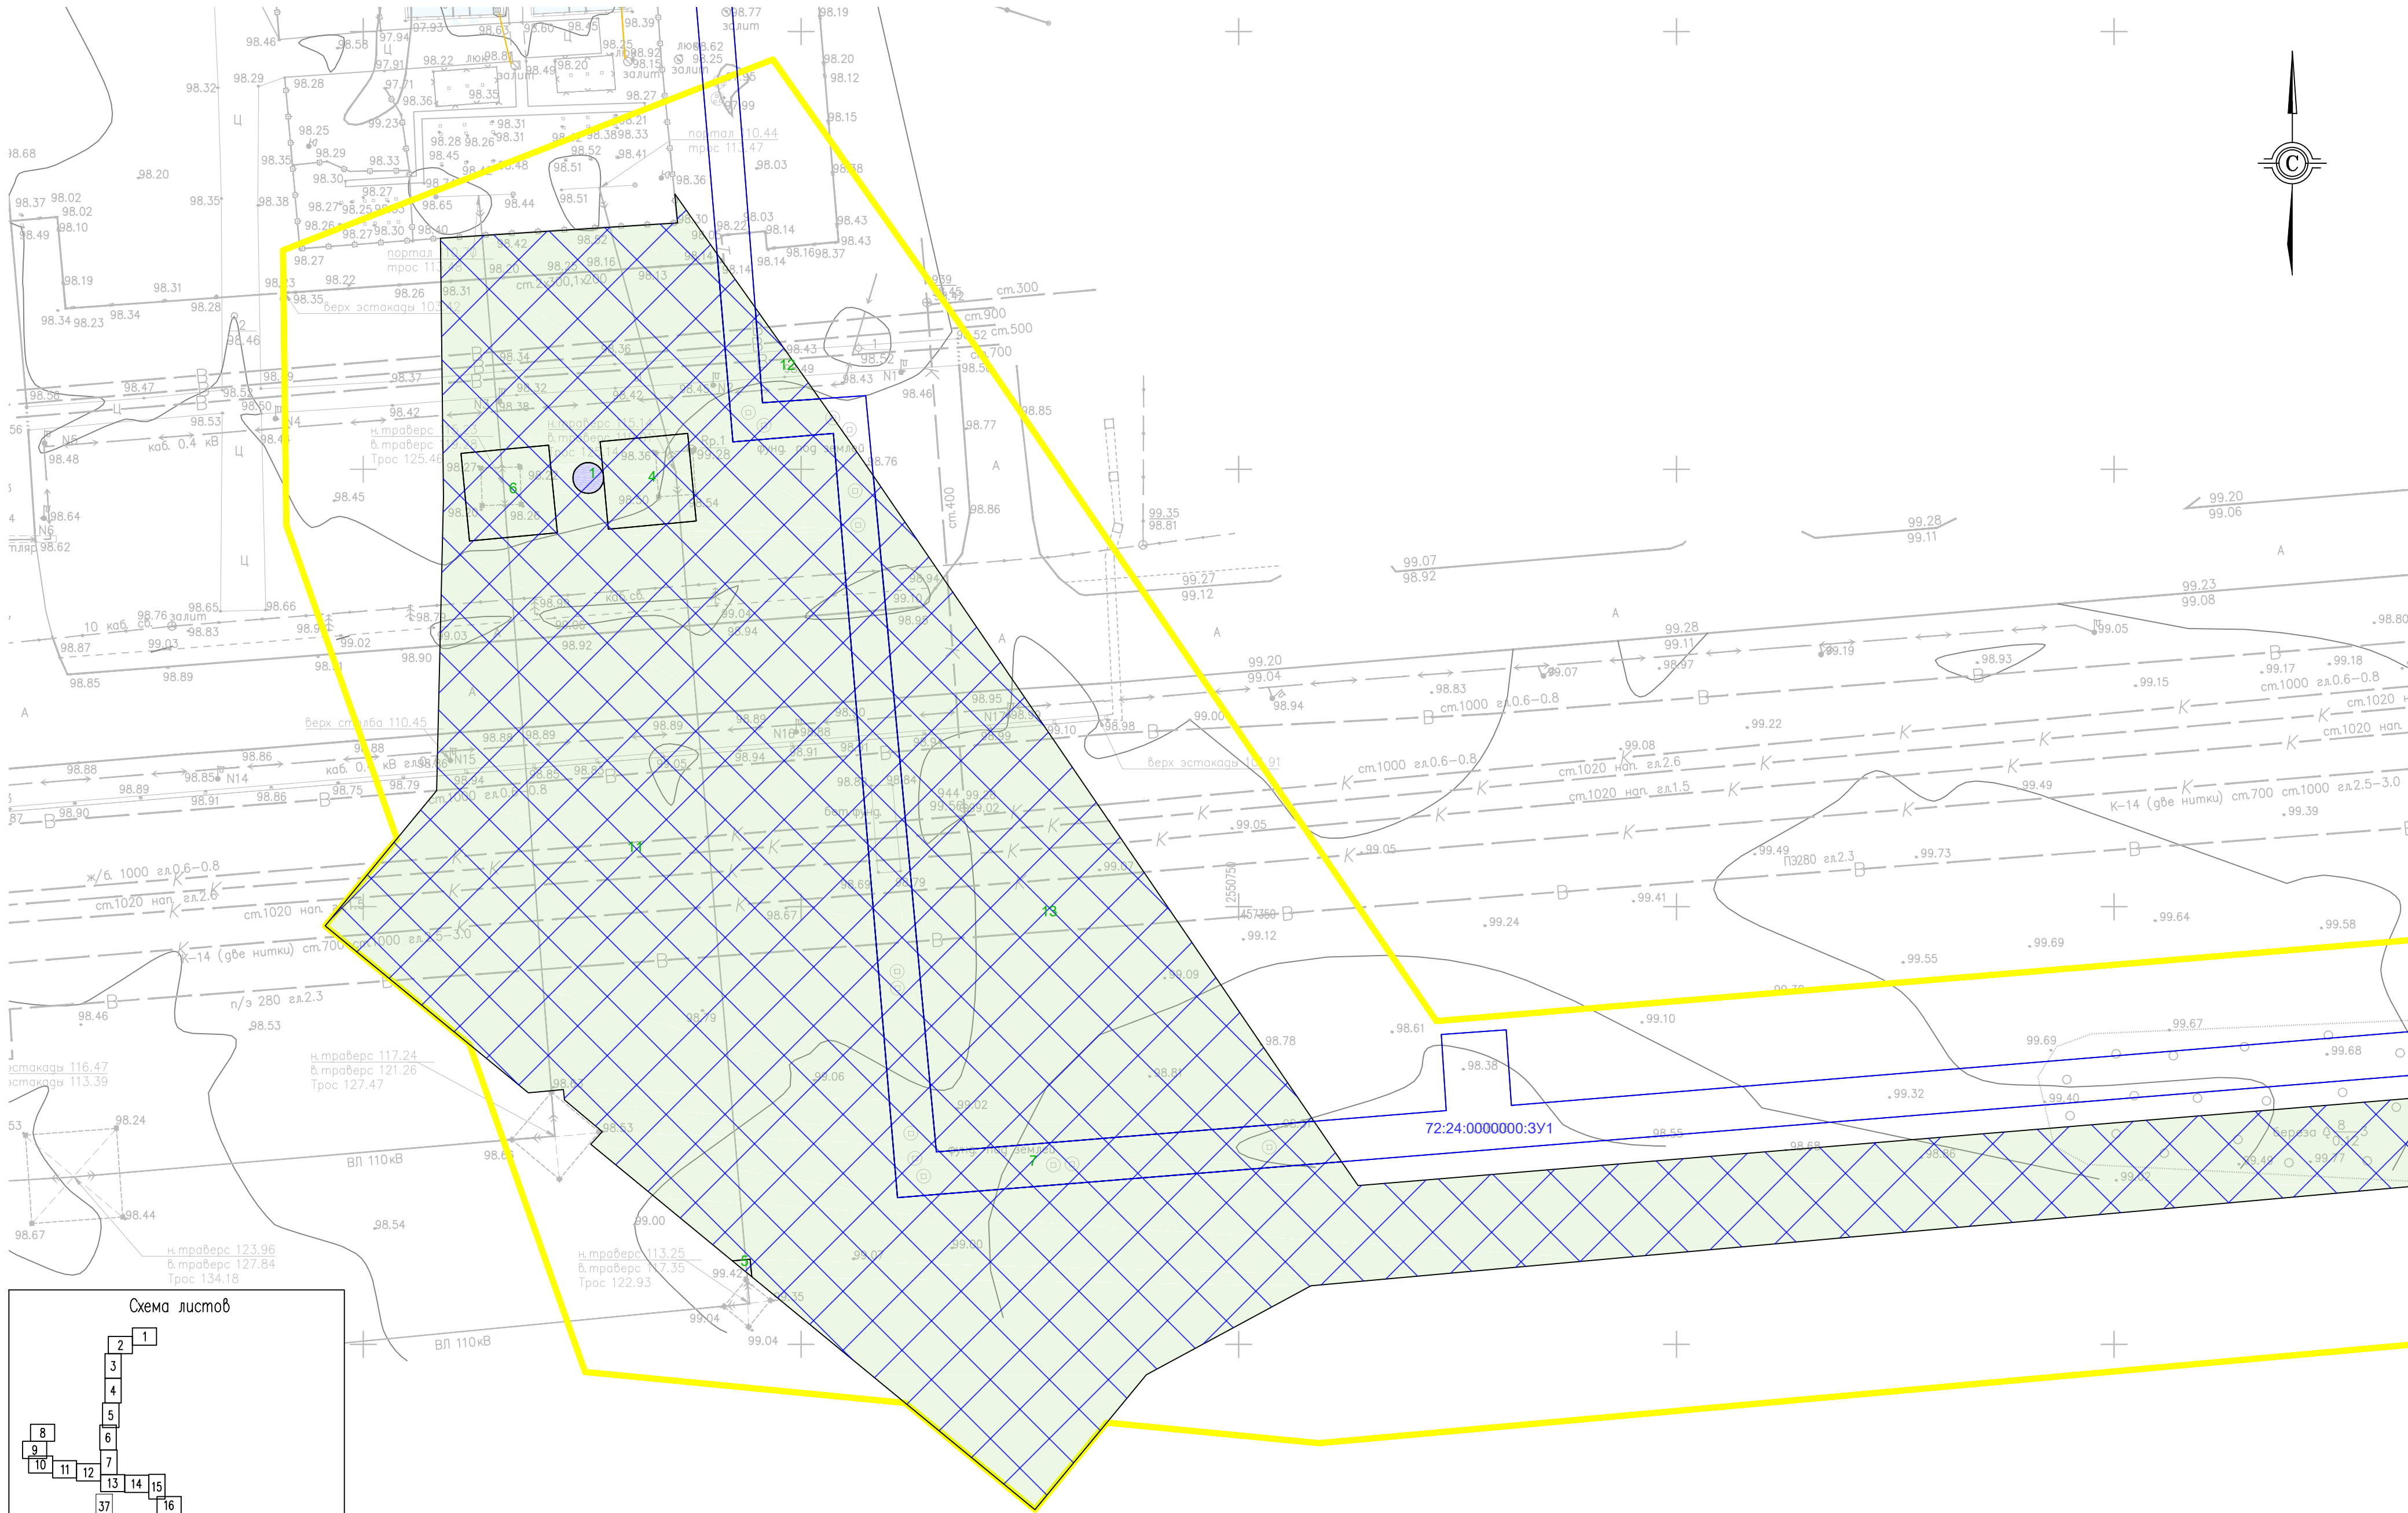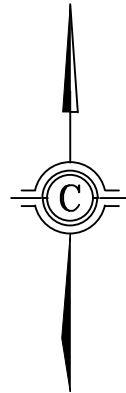



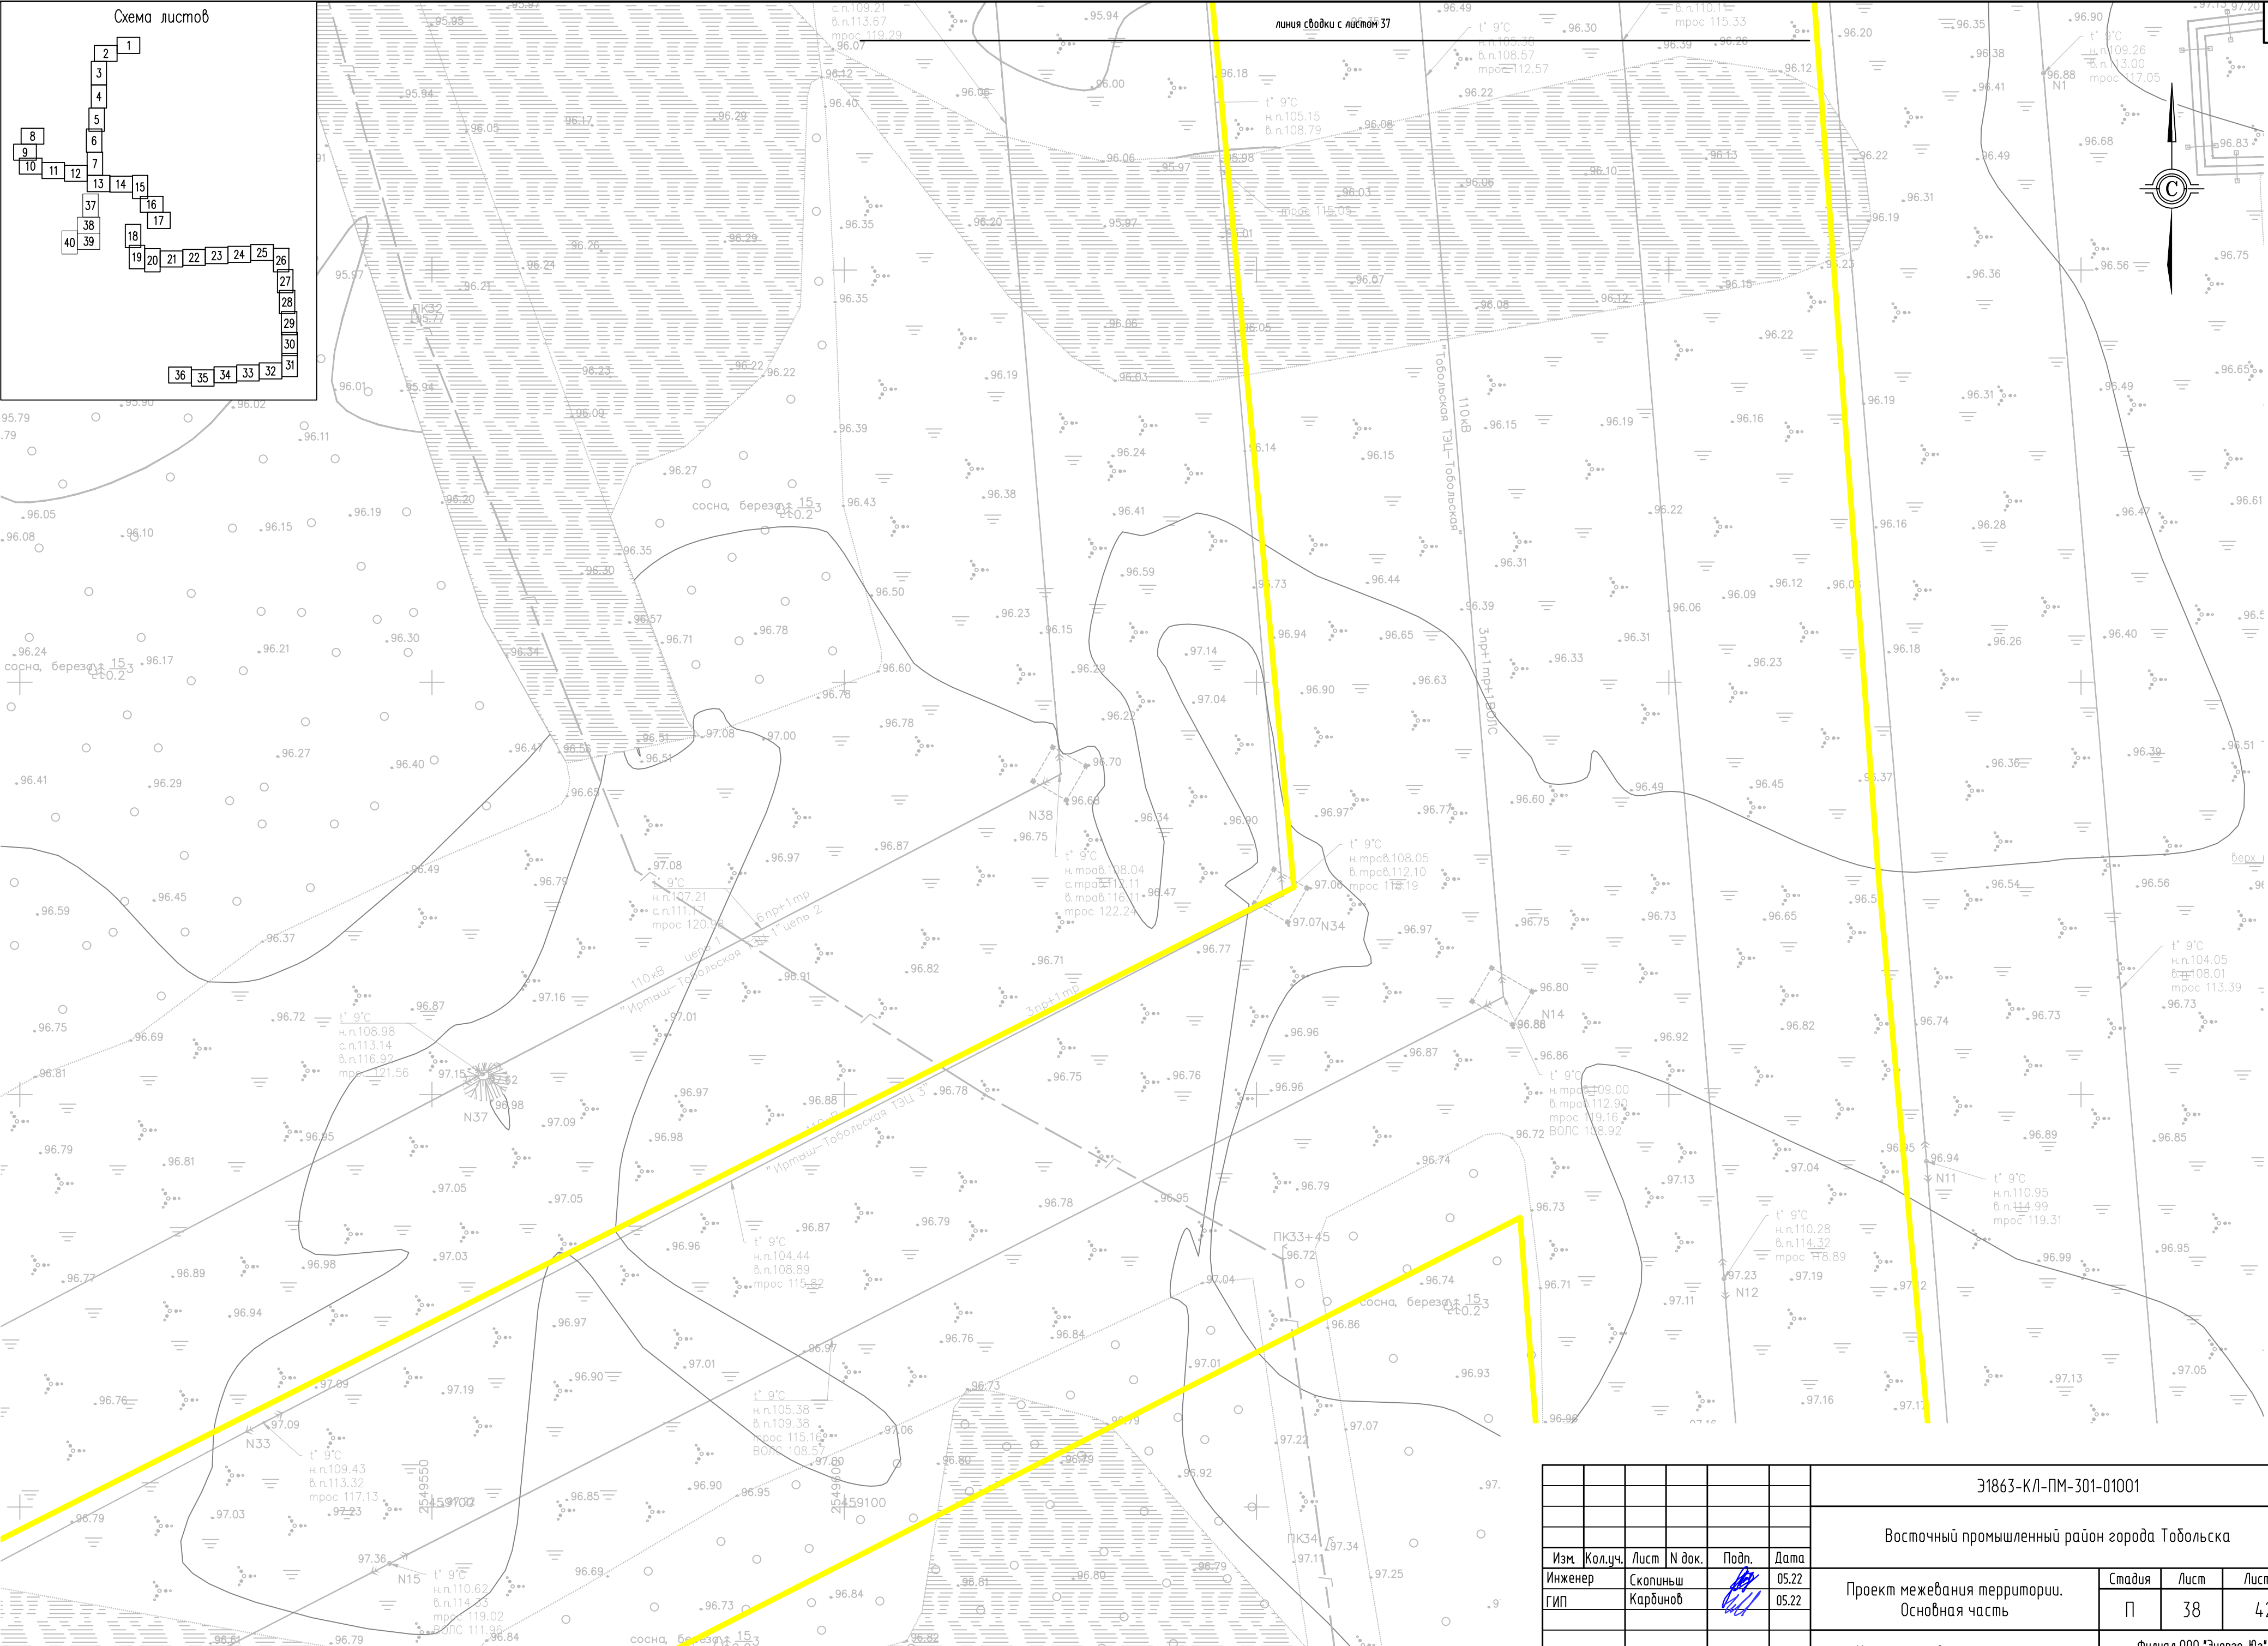
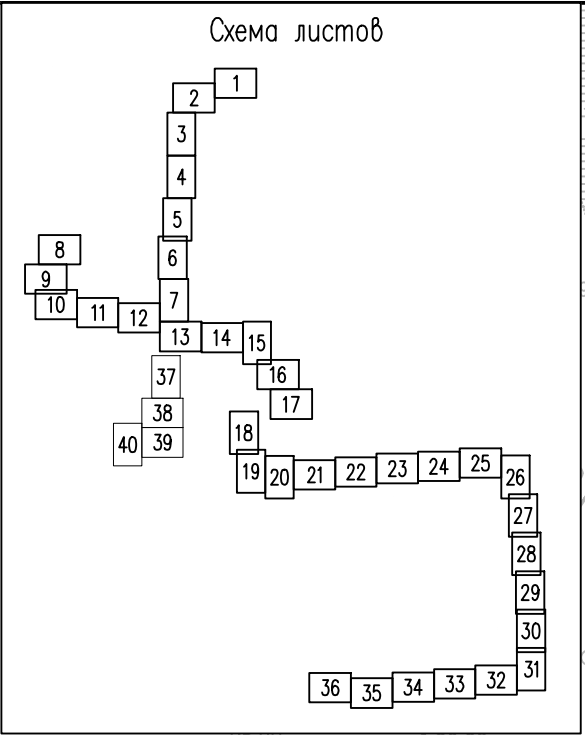
Создано		Взам. инв. №		Полг. и дата		Инв. № подл.	

						Э1863-КЛ-ПМ-301-01001			
						Восточный промышленный район города Тобольска			
Изм.	Кол.уч.	Лист	№ док.	Подп.	Дата	Проект межевания территории. Основная часть	Стадия	Лист	Листов
Инженер		Скопиньш			05.22		П	36	42
ГИП		Карбинов			05.22				
						Чертеж межевания территории. М 1:500	Филиал ООО "Энерго-Юг" "ЮЖЭНЕРГОСЕТЬПРОЕКТ" г.Ростов-на-Дону		

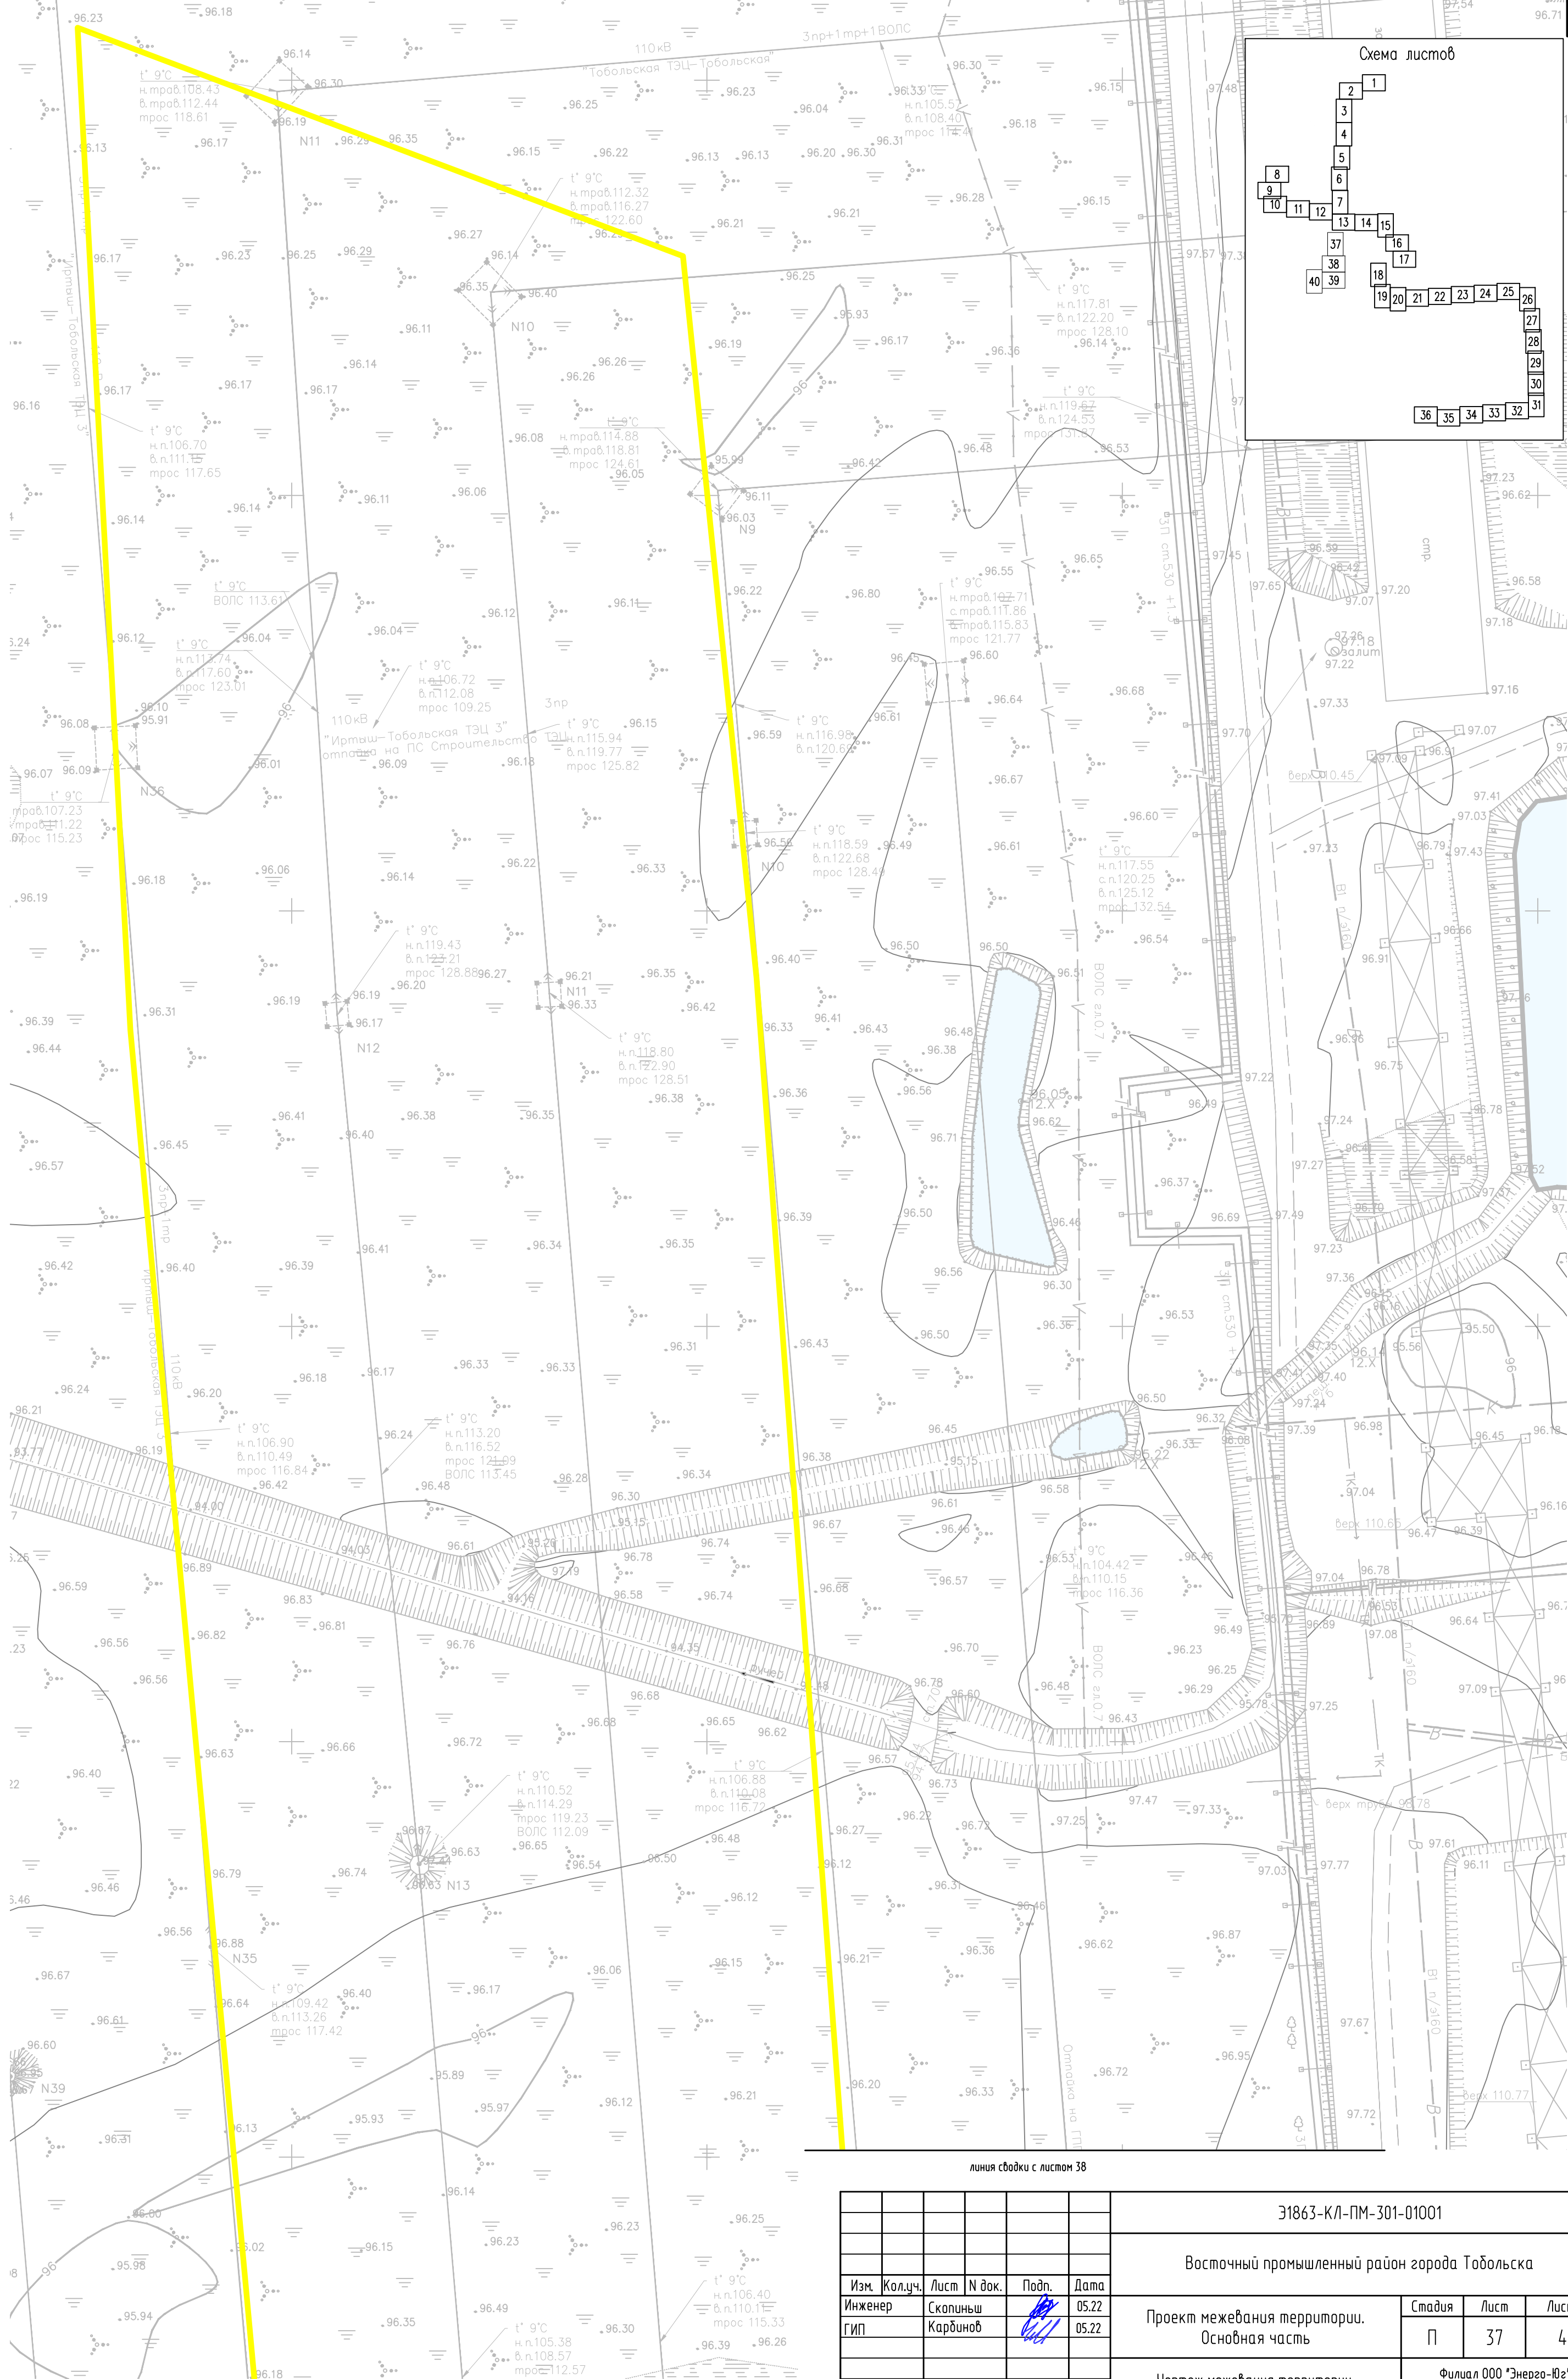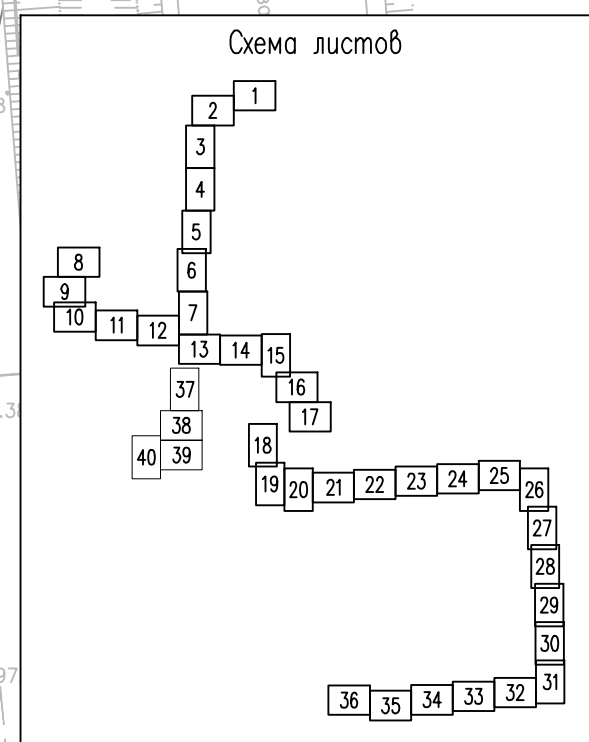



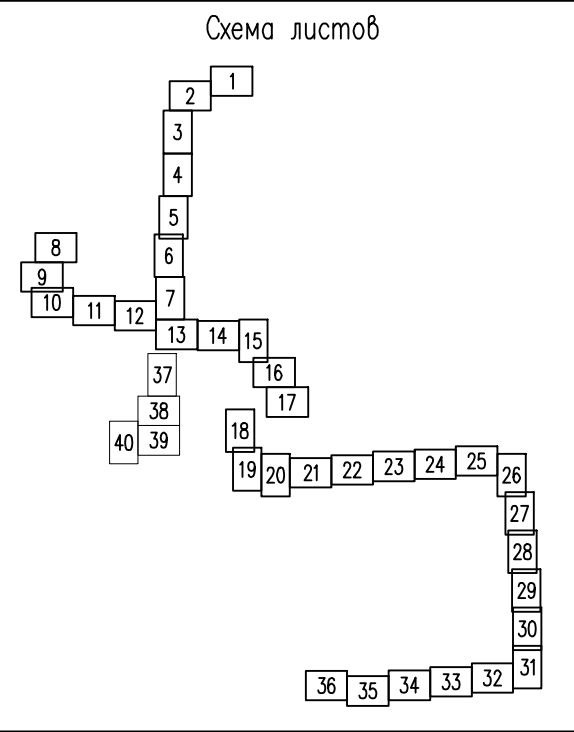
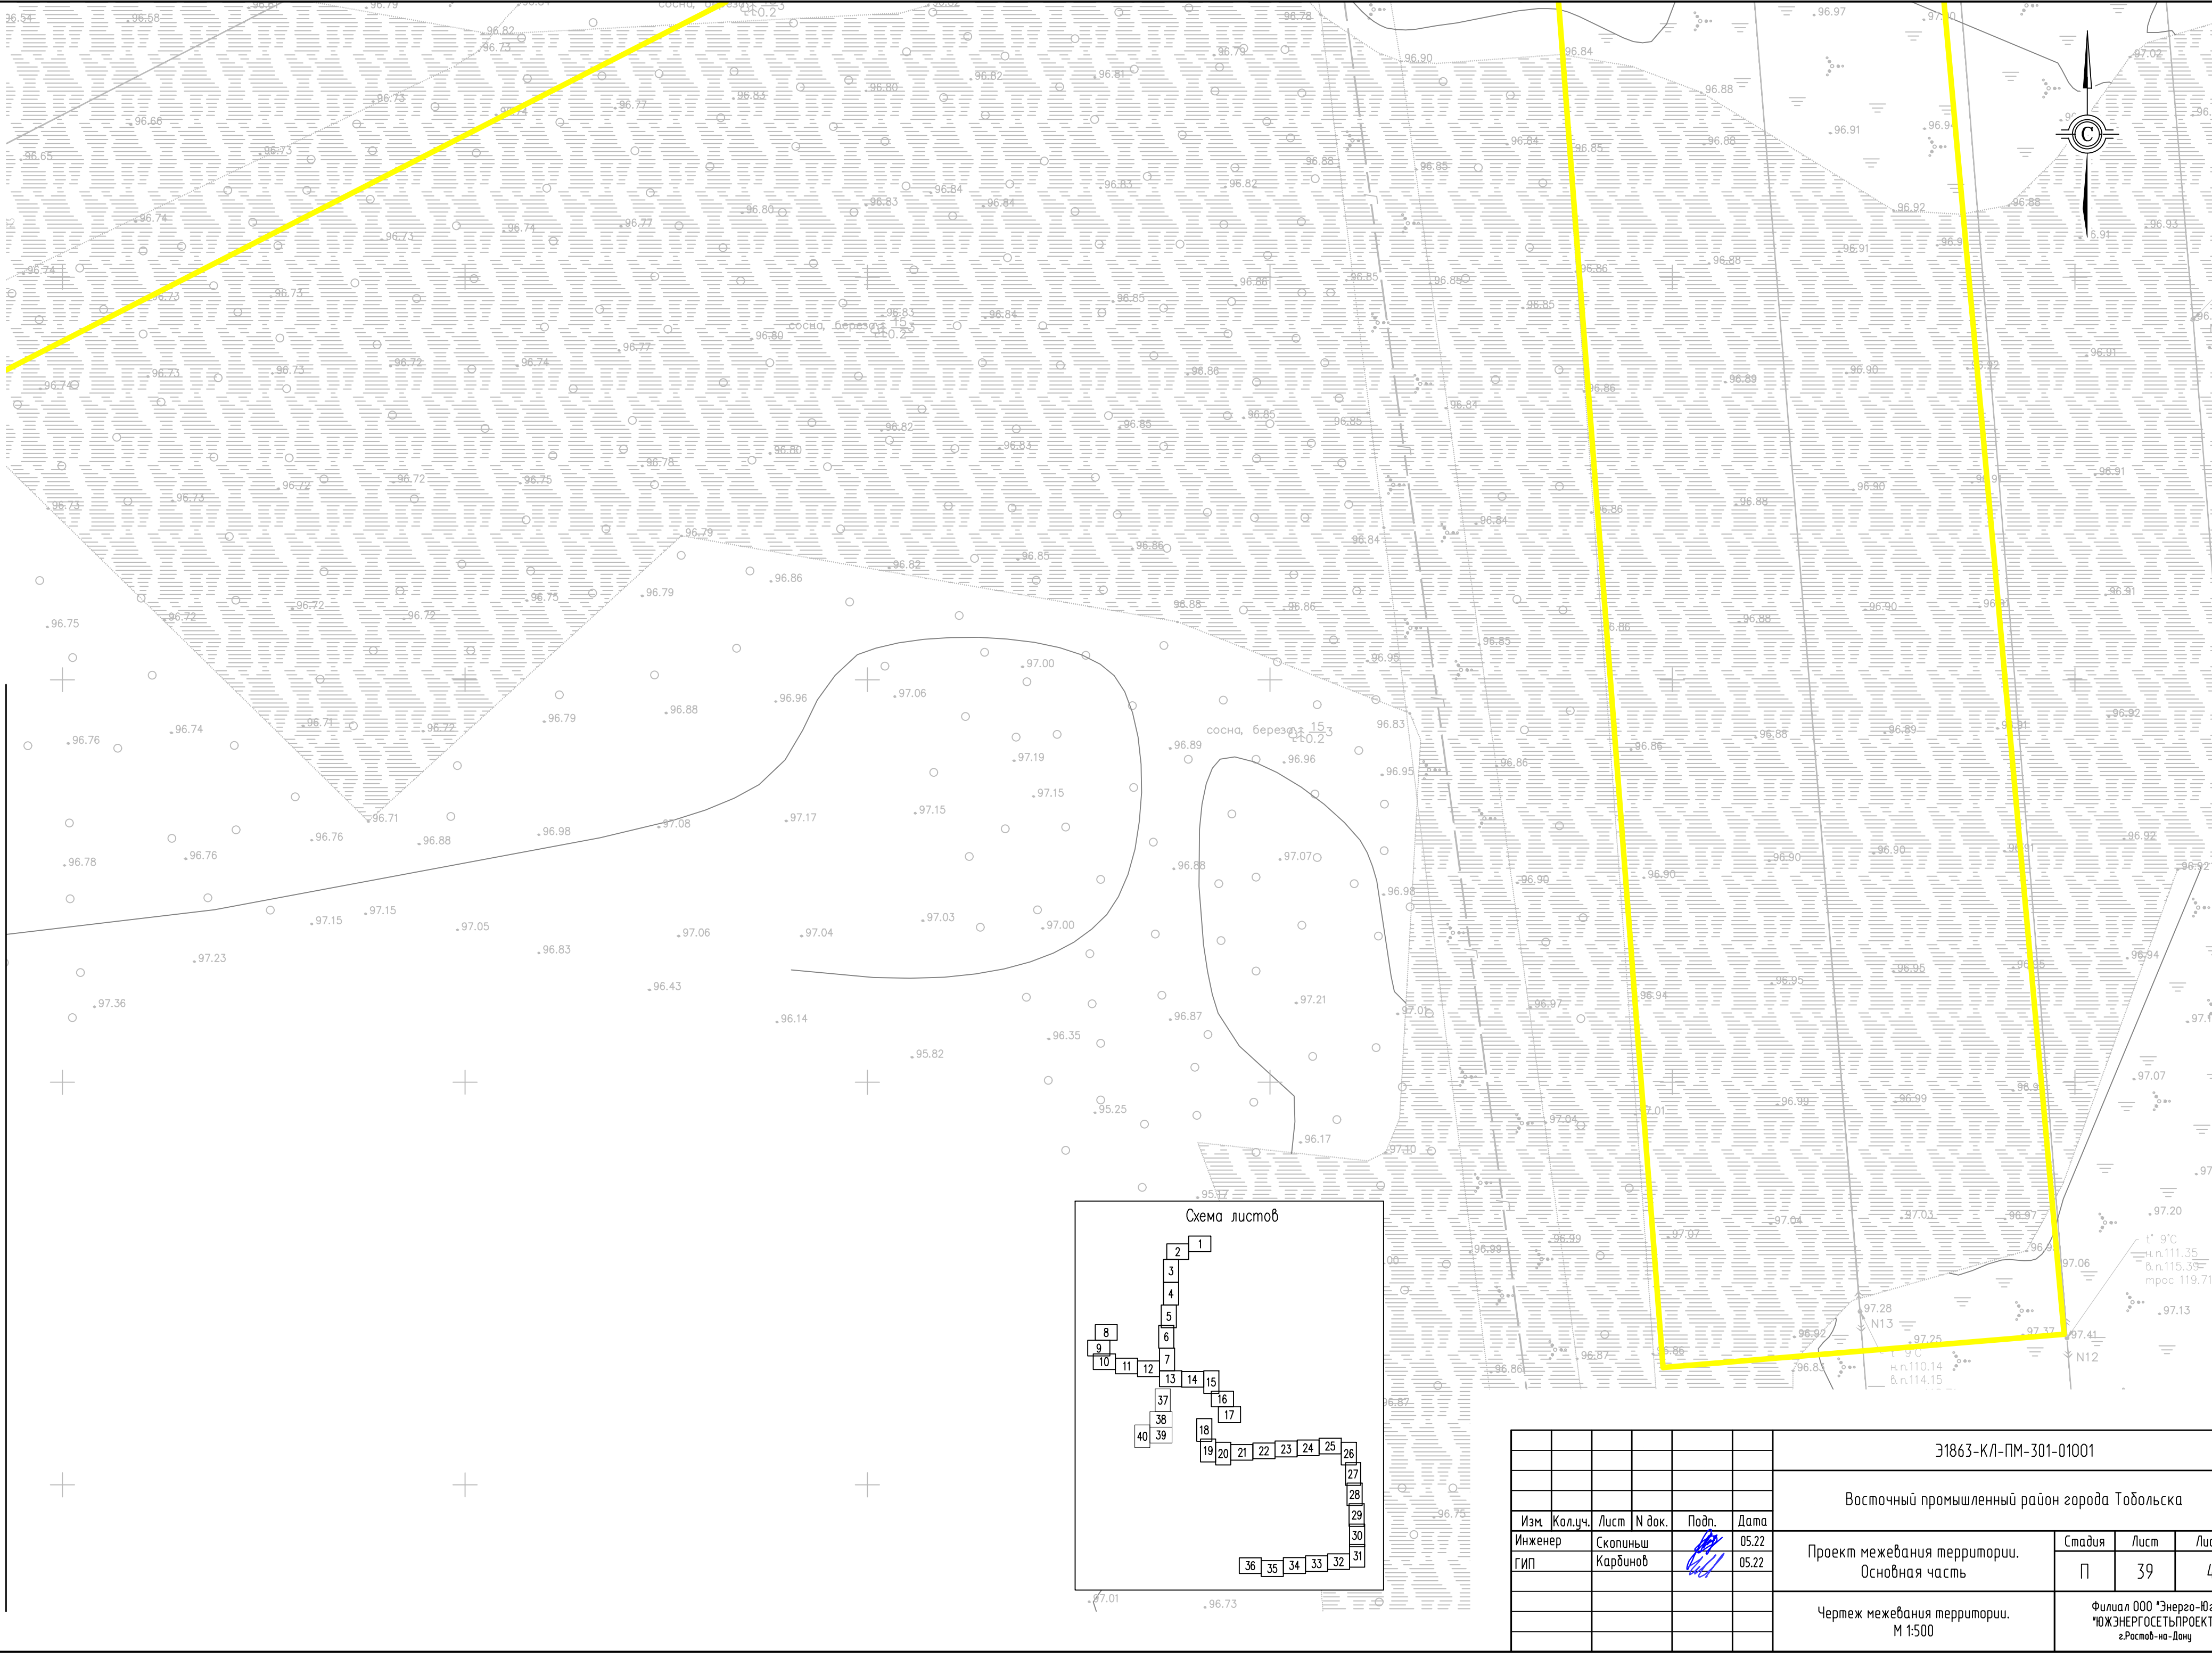
линия сводки с листом 38

 						31863-КЛ-ПМ-301-01001			
						Восточный промышленный район города Тобольска			
Изм.	Кол.уч.	Лист	№ док.	Подп.	Дата	Проект межевания территории. Основная часть	Стадия	Лист	Листов
Инженер	Скопинш				05.22		П	37	42
ГИП	Кардинов				05.22	Чертеж межевания территории. М 1:500	Филиал ООО "Энерго-Юг" "ЮЖЭНЕРГОСЕТЬПРОЕКТ" г.Ростов-на-Дону		



Создано		Взам. инв. N		Попр. и дата		Инф. N подл.	

 
						31863-КЛ-ПМ-301-01001			
						Восточный промышленный район города Тобольска			
Изм.	Кол.уч.	Лист	N док.	Подп.	Дата	Проект межевания территории. Основная часть	Стадия	Лист	Листов
Инженер		Скопиньш			05.22		П	38	42
ГИП		Карбинов			05.22				
						Чертеж межевания территории. М 1:500	Филиал ООО "Энерго-Юг" "ЮЖЭНЕРГОСЕТЬПРОЕКТ" г.Ростов-на-Дону		





						31863-КЛ-ПМ-301-01001			
						Восточный промышленный район города Тобольска			
Изм.	Кол.уч.	Лист	№ док.	Подп.	Дата	Проект межевания территории. Основная часть	Стадия	Лист	Листов
Инженер	Скопиньш			Карбинов	05.22		П	39	42
ГИП	Карбинов				05.22	Чертеж межевания территории. М 1:500	Филиал ООО "Энерго-Юг" "ЮЖЭНЕРГОСЕТЬПРОЕКТ" г.Ростов-на-Дону		


Создано		Взам. инв. №		Пор. и дата		Инв. № подл.

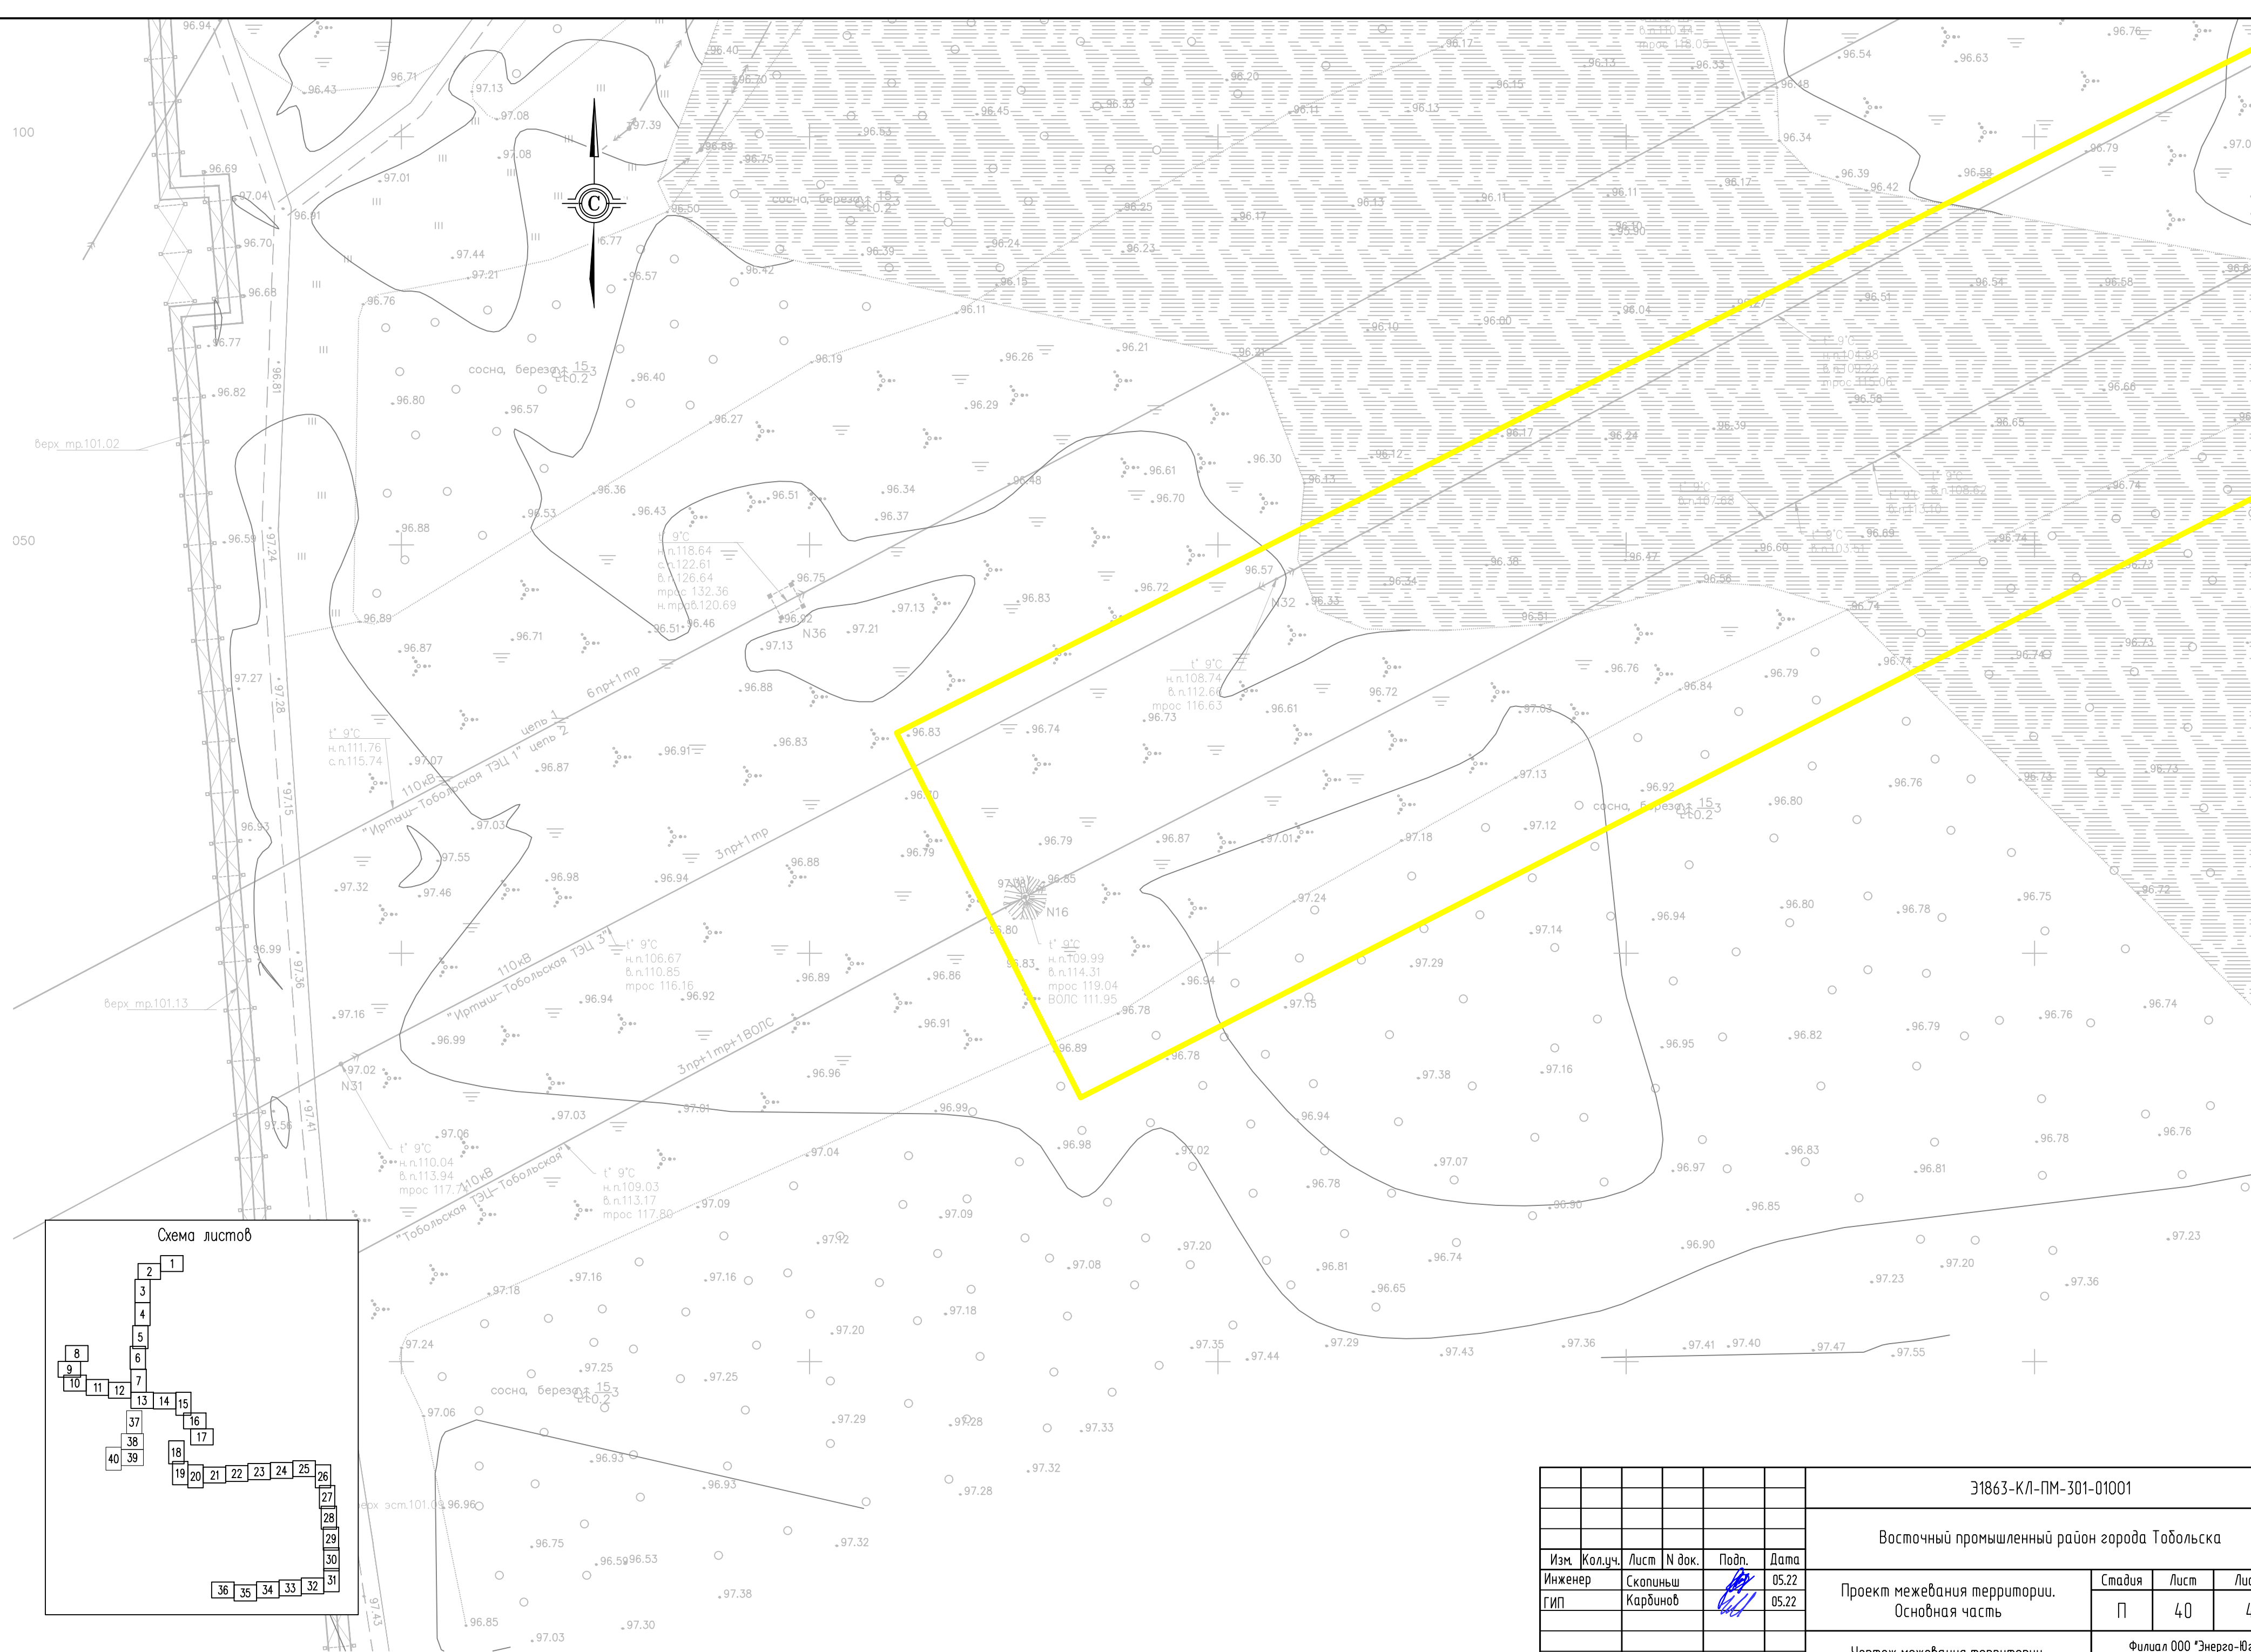

линия съёмки с листом 40



Инв. № подл.	Подп. и дата	Взам. инв. №	Согласовано			

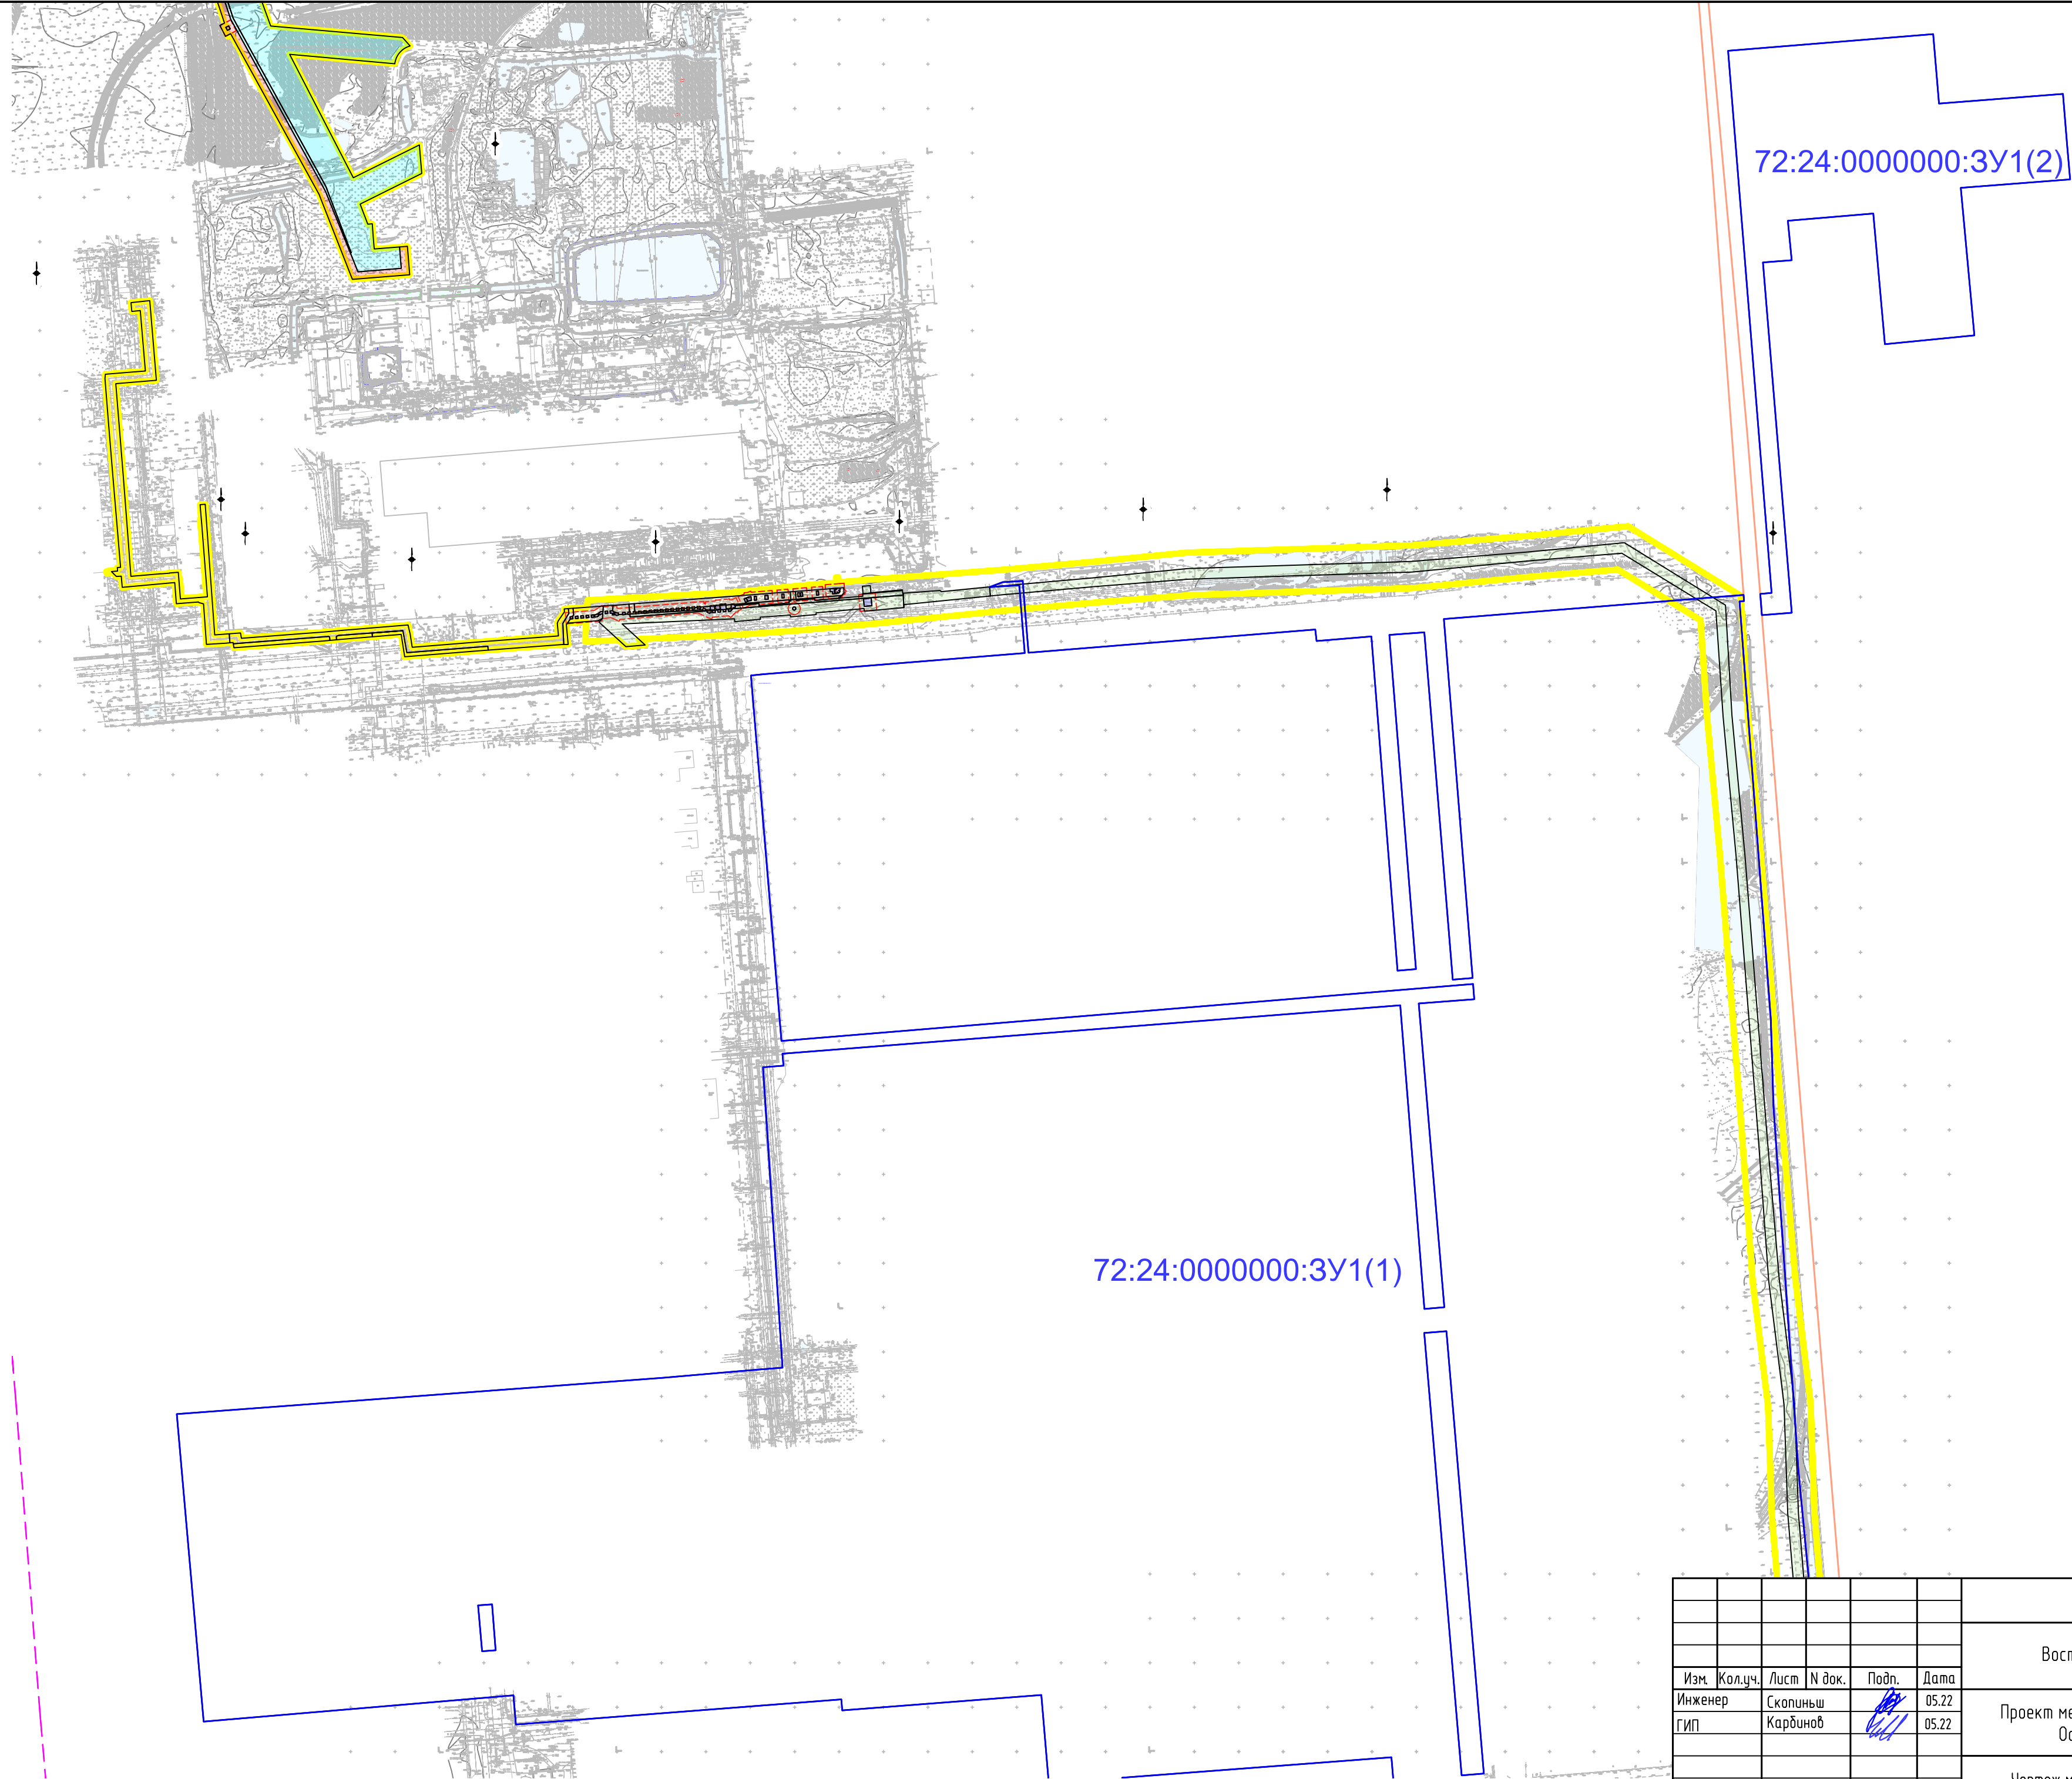						Э1863-КЛ-ПМ-301-01001			
						Восточный промышленный район города Тобольска			
Изм.	Кол.уч.	Лист	№ док.	Подп.	Дата	Проект межевания территории. Основная часть	Стадия	Лист	Листов
Инженер	Скопиньш				05.22		П	40	42
ГИП	Карбинов				05.22				
						Чертеж межевания территории. М 1:500	Филиал ООО "Энерго-Юг" "ЮЖЭНЕРГОСЕТЬПРОЕКТ" г.Ростов-на-Дону		



						31863-КЛ-ПМ-301-01001			
						Восточный промышленный район города Тобольска			
Изм.	Колуч.	Лист	№ док.	Подп.	Дата	Проект межевания территории. Основная часть	Стадия	Лист	Листов
Инженер		Скопинш			05.22		П	41	42
ГИП		Карбинов			05.22				
						Чертеж межевания территории. М 1:5000	Филиал ООО "Энерго-Юг" "ЮЗЭНЕРГОСЕТЬПРОЕКТ" г.Ростов-на-Дону		





72:24:0000000:3Y1(8)

72:24:0000000:3Y1(6)

72:24:0000000:3Y1(3)

72:24:0000000:3Y1(5)

72:24:0000000:3Y1(4)

 						Э1863-КЛ-ПМ-301-01001			
						Восточный промышленный район города Тобольска			
Изм.	Кол.уч.	Лист	N док.	Подп.	Дата	Проект межевания территории. Основная часть	Стадия	Лист	Листов
Инженер		Скопировать			05.22		П	42	42
ГИП		Кардинов			05.22	Чертеж межевания территории. М 1:5000	Филиал ООО "Энерго-Юг" "ЮЖЭНЕРГОСЕТЬПРОЕКТ" г.Ростов-на-Дону		

Инв. № подл.	Подп. и дата	Взам. инв. №	Согласовано			