Утверждена

_____

_____

от_____№_____

Схема расположения границ публичного сервитута

Строительство объектов электросетевого хозяйства, их неотъемлемых технологических частей, необходимых для подключения (технологического присоединения) к сетям инженерно-технического обеспечения «ВЛ 10 кВ от оп. № б/н (проект.) ВЛ 10 кВ Зверосовхоз;КТП 10/0,4 кВ 250 кВА № 4080; ВЛ 0,4 кВ от РУ 0,4 кВ КТП 10/0,4 кВ № 4080;»

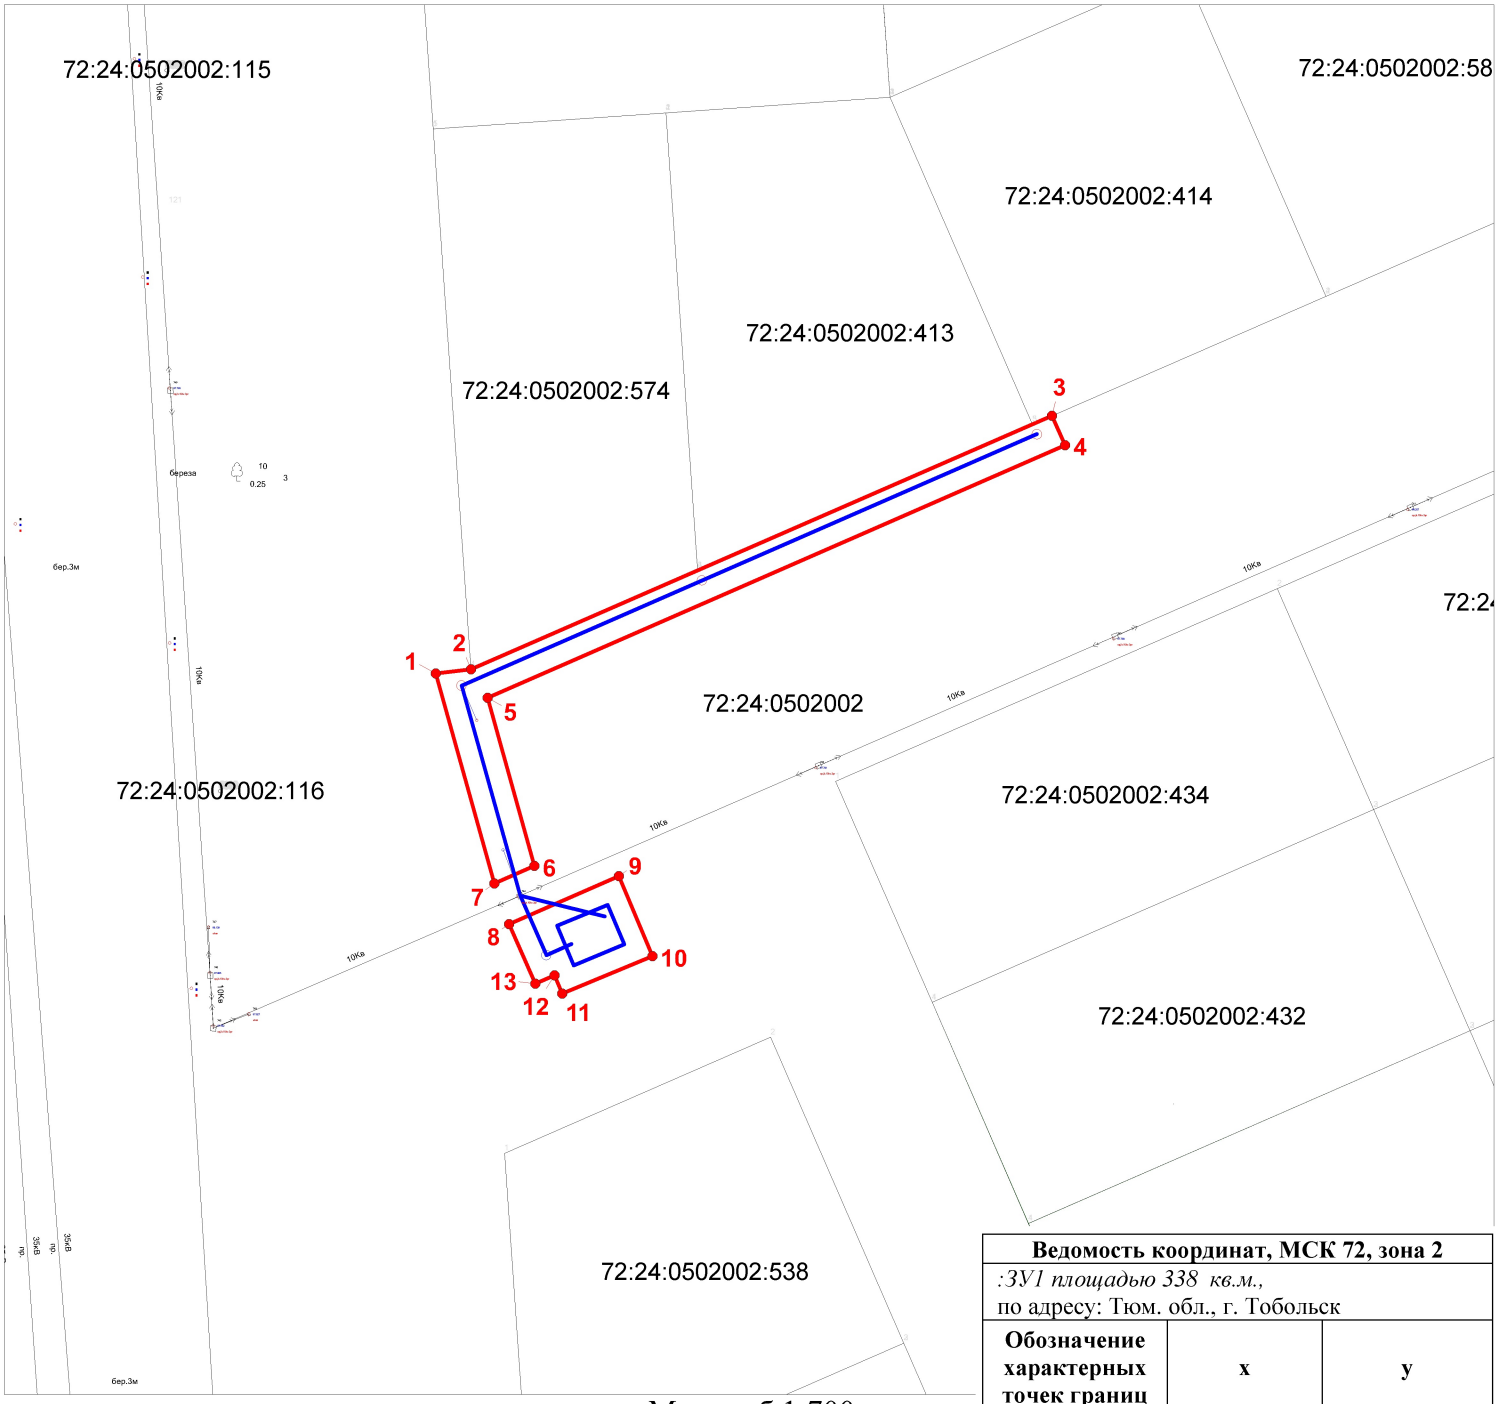

Масштаб 1:700

Условные обозначения:

72:24:0502002 - кадастровый квартал

:1019 - кадастровый номер земельного участка

- проектные границы публичного сервитута

- направление проектируемой трассы

- граница земельного участка, в отношении которого испрашивается публичный сервитут

- границы земельных участков по сведениям ЕГРН

1 - обозначение характерной точки границ ПС

Ведомость координат, МСК 72, зона 2		
:ЗУ1 площадью 338 кв.м., по адресу: Тюм. обл., г. Тобольск		
Обозначение характерных точек границ	**x**	**y**
1	454353,35	2543000,26
2	454353,72	2543003,50
3	454377,20	2543057,32
4	454374,47	2543058,52
5	454351,08	2543005,05
6	454335,51	2543009,38
7	454333,90	2543005,68
1	454353,35	2543000,26
8 (2)	454330,14	2543007,04
9 (2)	454334,58	2543017,20
10 (2)	454327,16	2543020,32
11 (2)	454323,70	2543011,95
12 (2)	454325,39	2543011,25
13 (2)	454324,61	2543009,48
8 (2)	454330,14	2543007,04